

ascensors  
ns

Vestibul accés

LLUERNA

SALA DE VENDES  
SUP=2010,31 m<sup>2</sup>

LLUERNA

ACCÈS SUPERMERCAT

ACCÈS HABITATGES

**VOLPELLERES CENTRE SUPERMERCAT**

**PLANTA BAIXA**

ESCALA:  
1/300


**PROMUSA**

DATA:  
10/2014

Ajuntament de Sant Cugat

PLANOL:

**1**

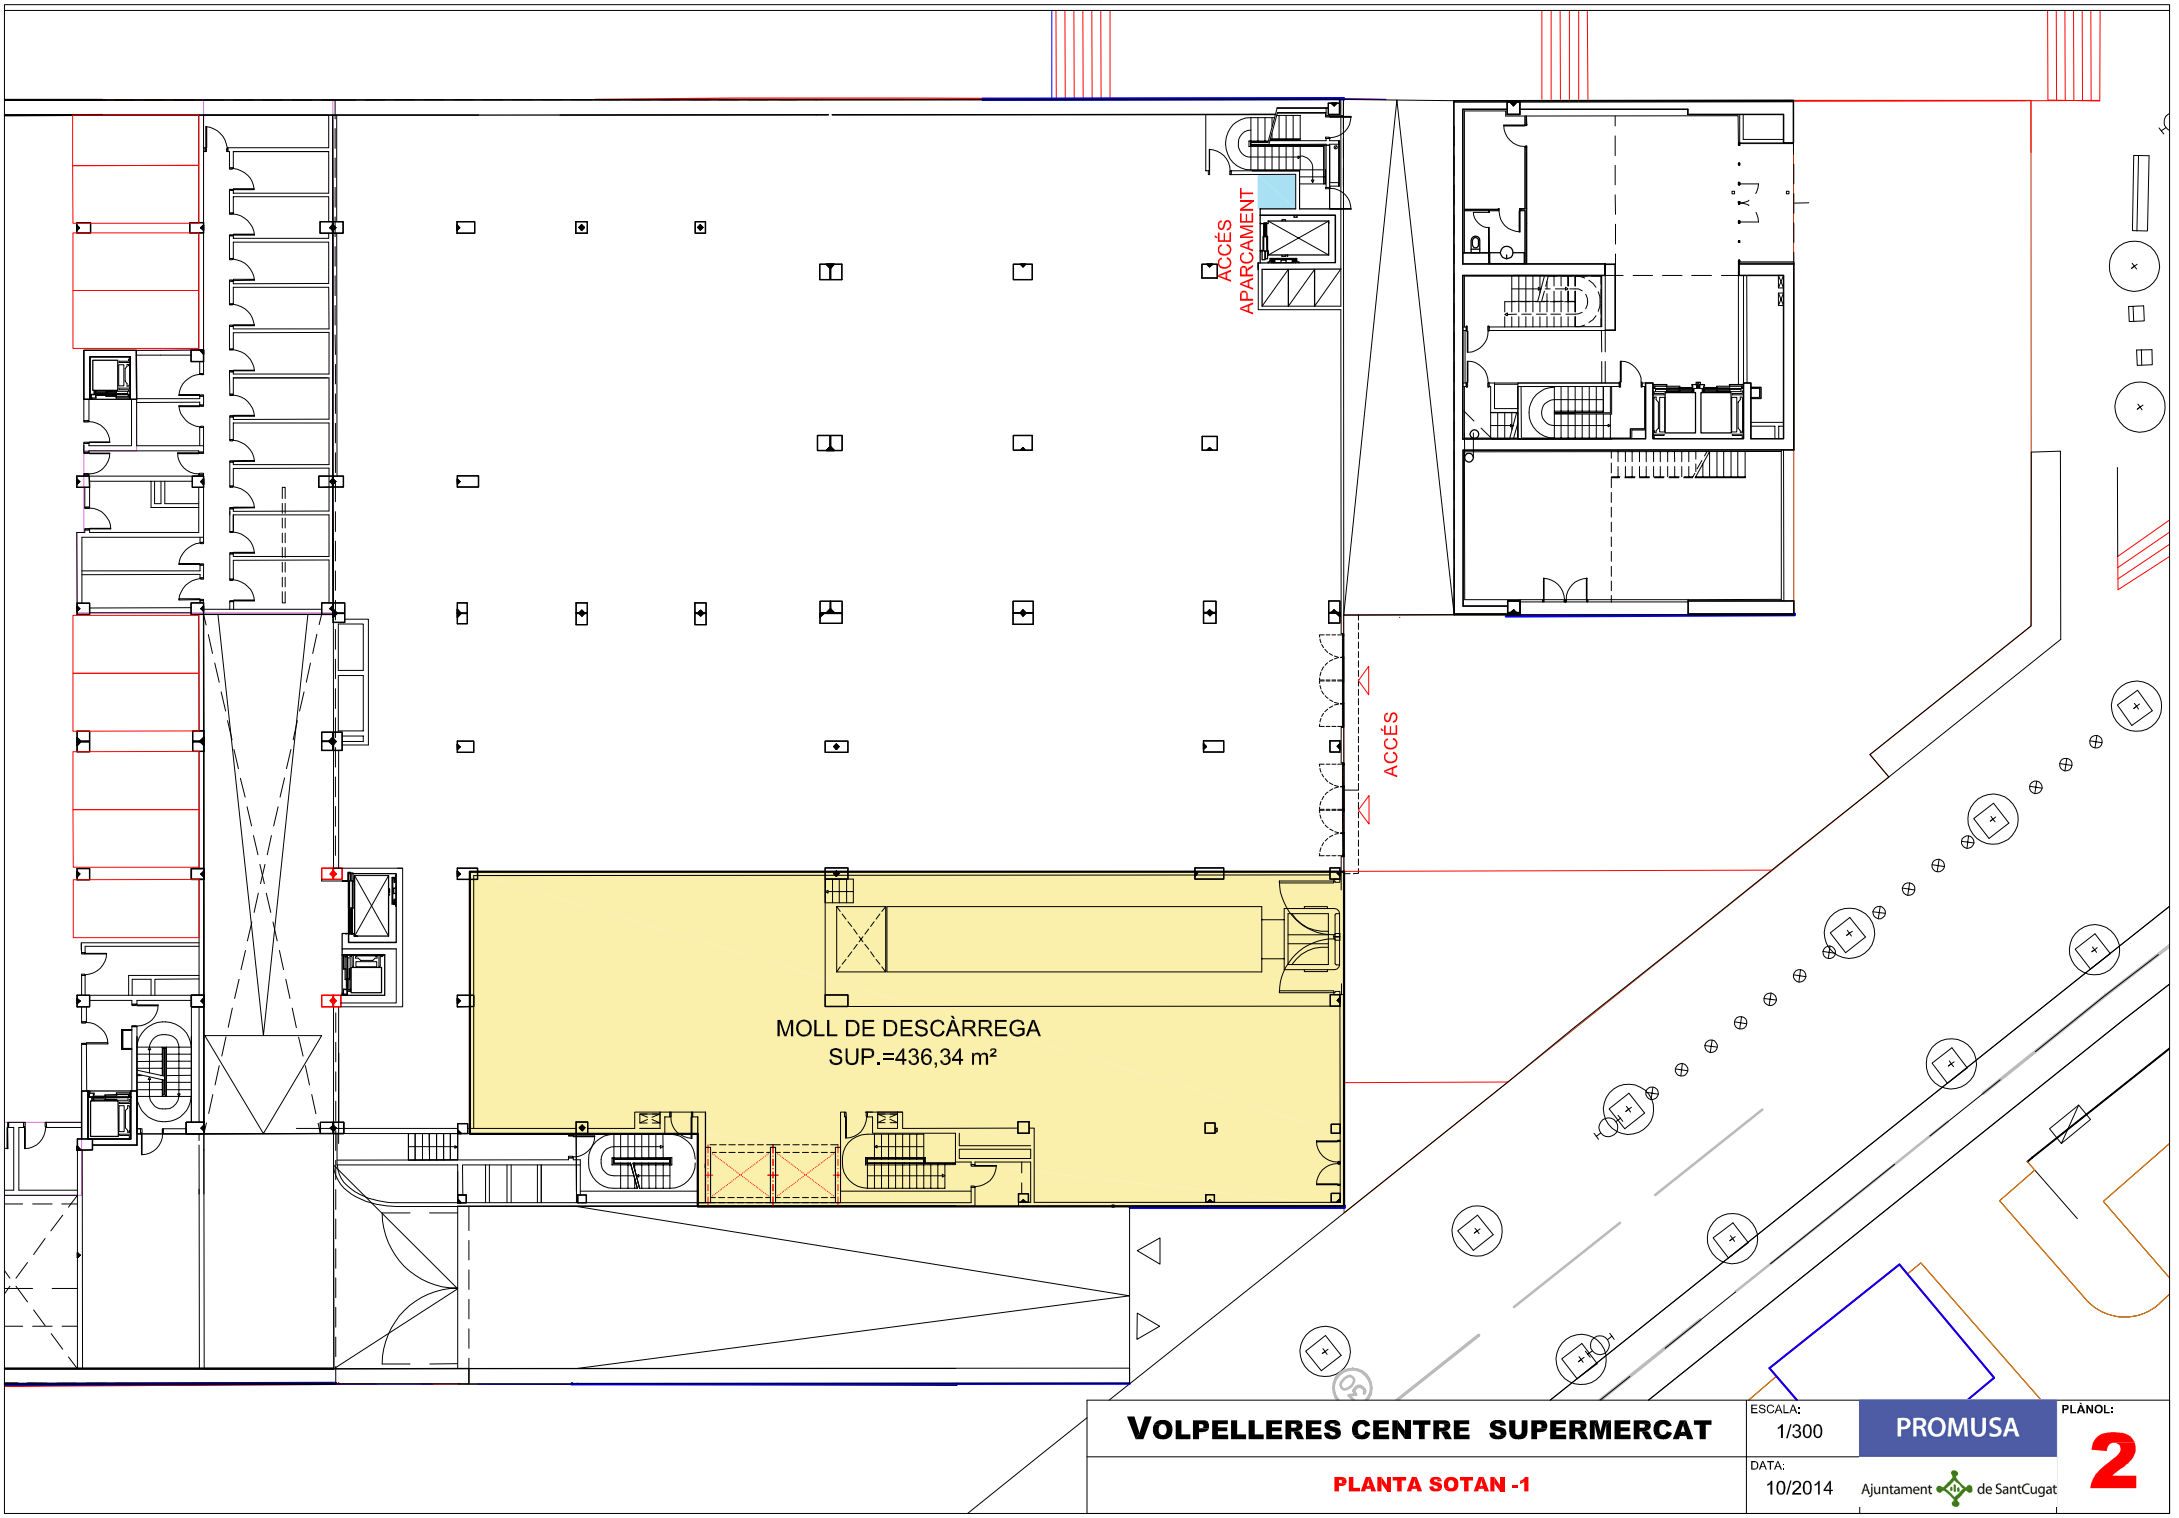

**VOLPELLERES CENTRE SUPERMERCAT**

**PLANTA SOTAN -1**

ESCALA:  
1/300


**PROMUSA**


DATA:  
10/2014


Ajuntament de Sant Cugat

PLÀNOL:

**2**

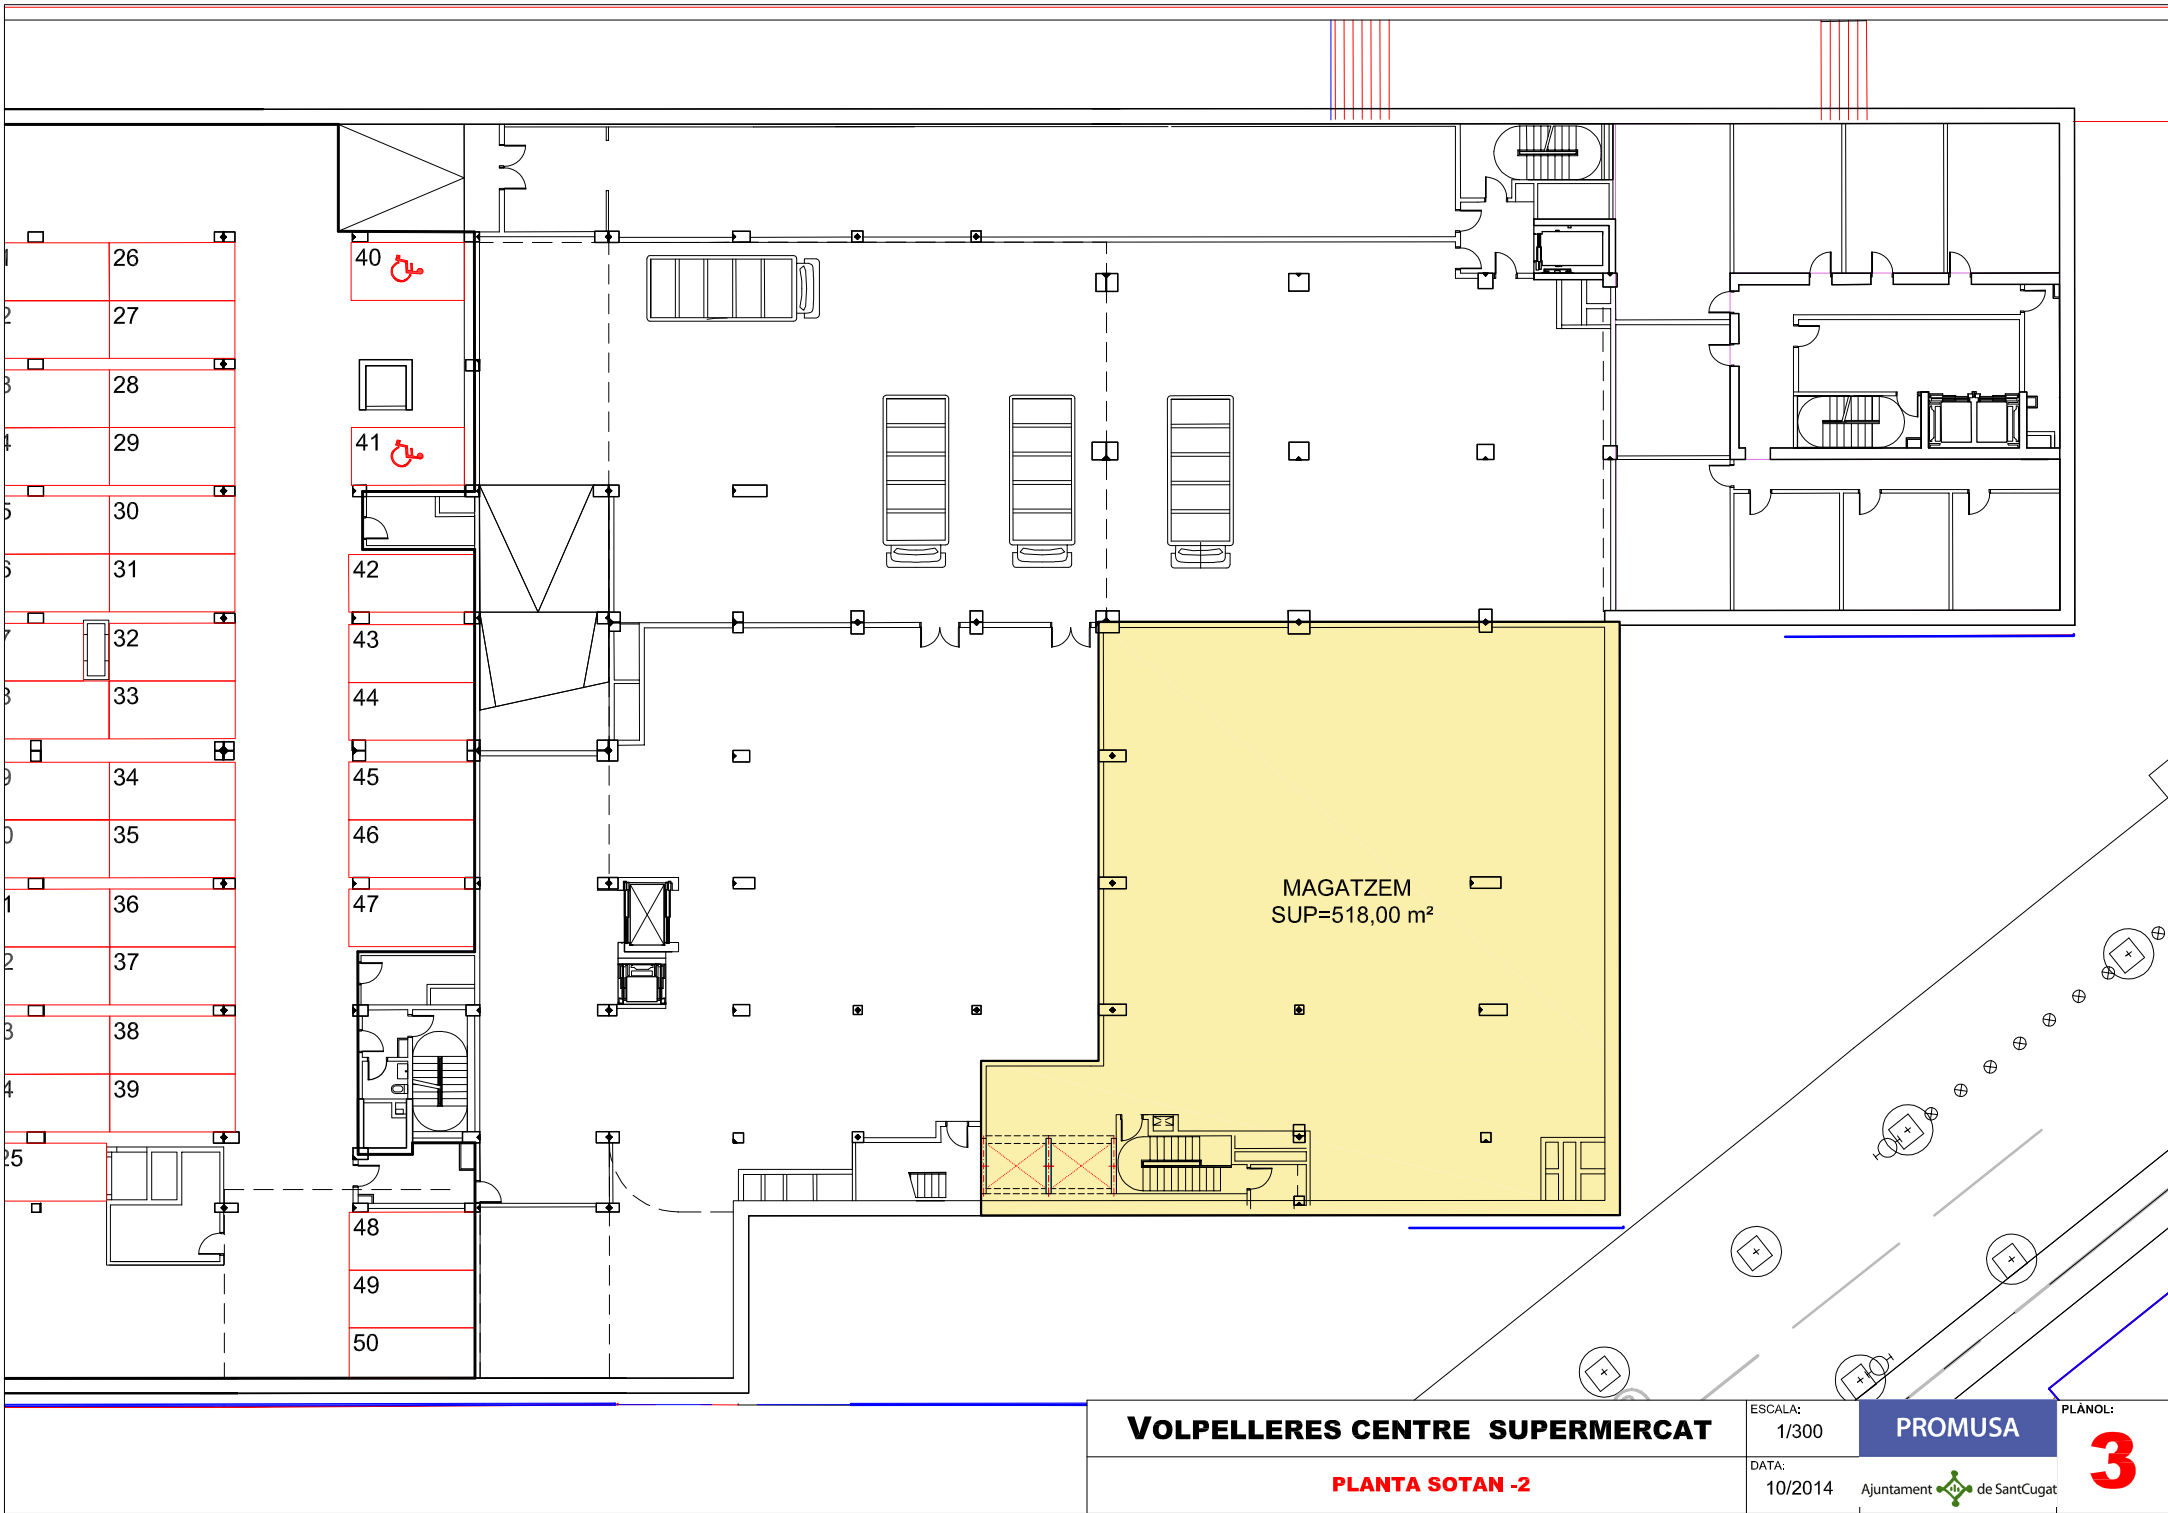

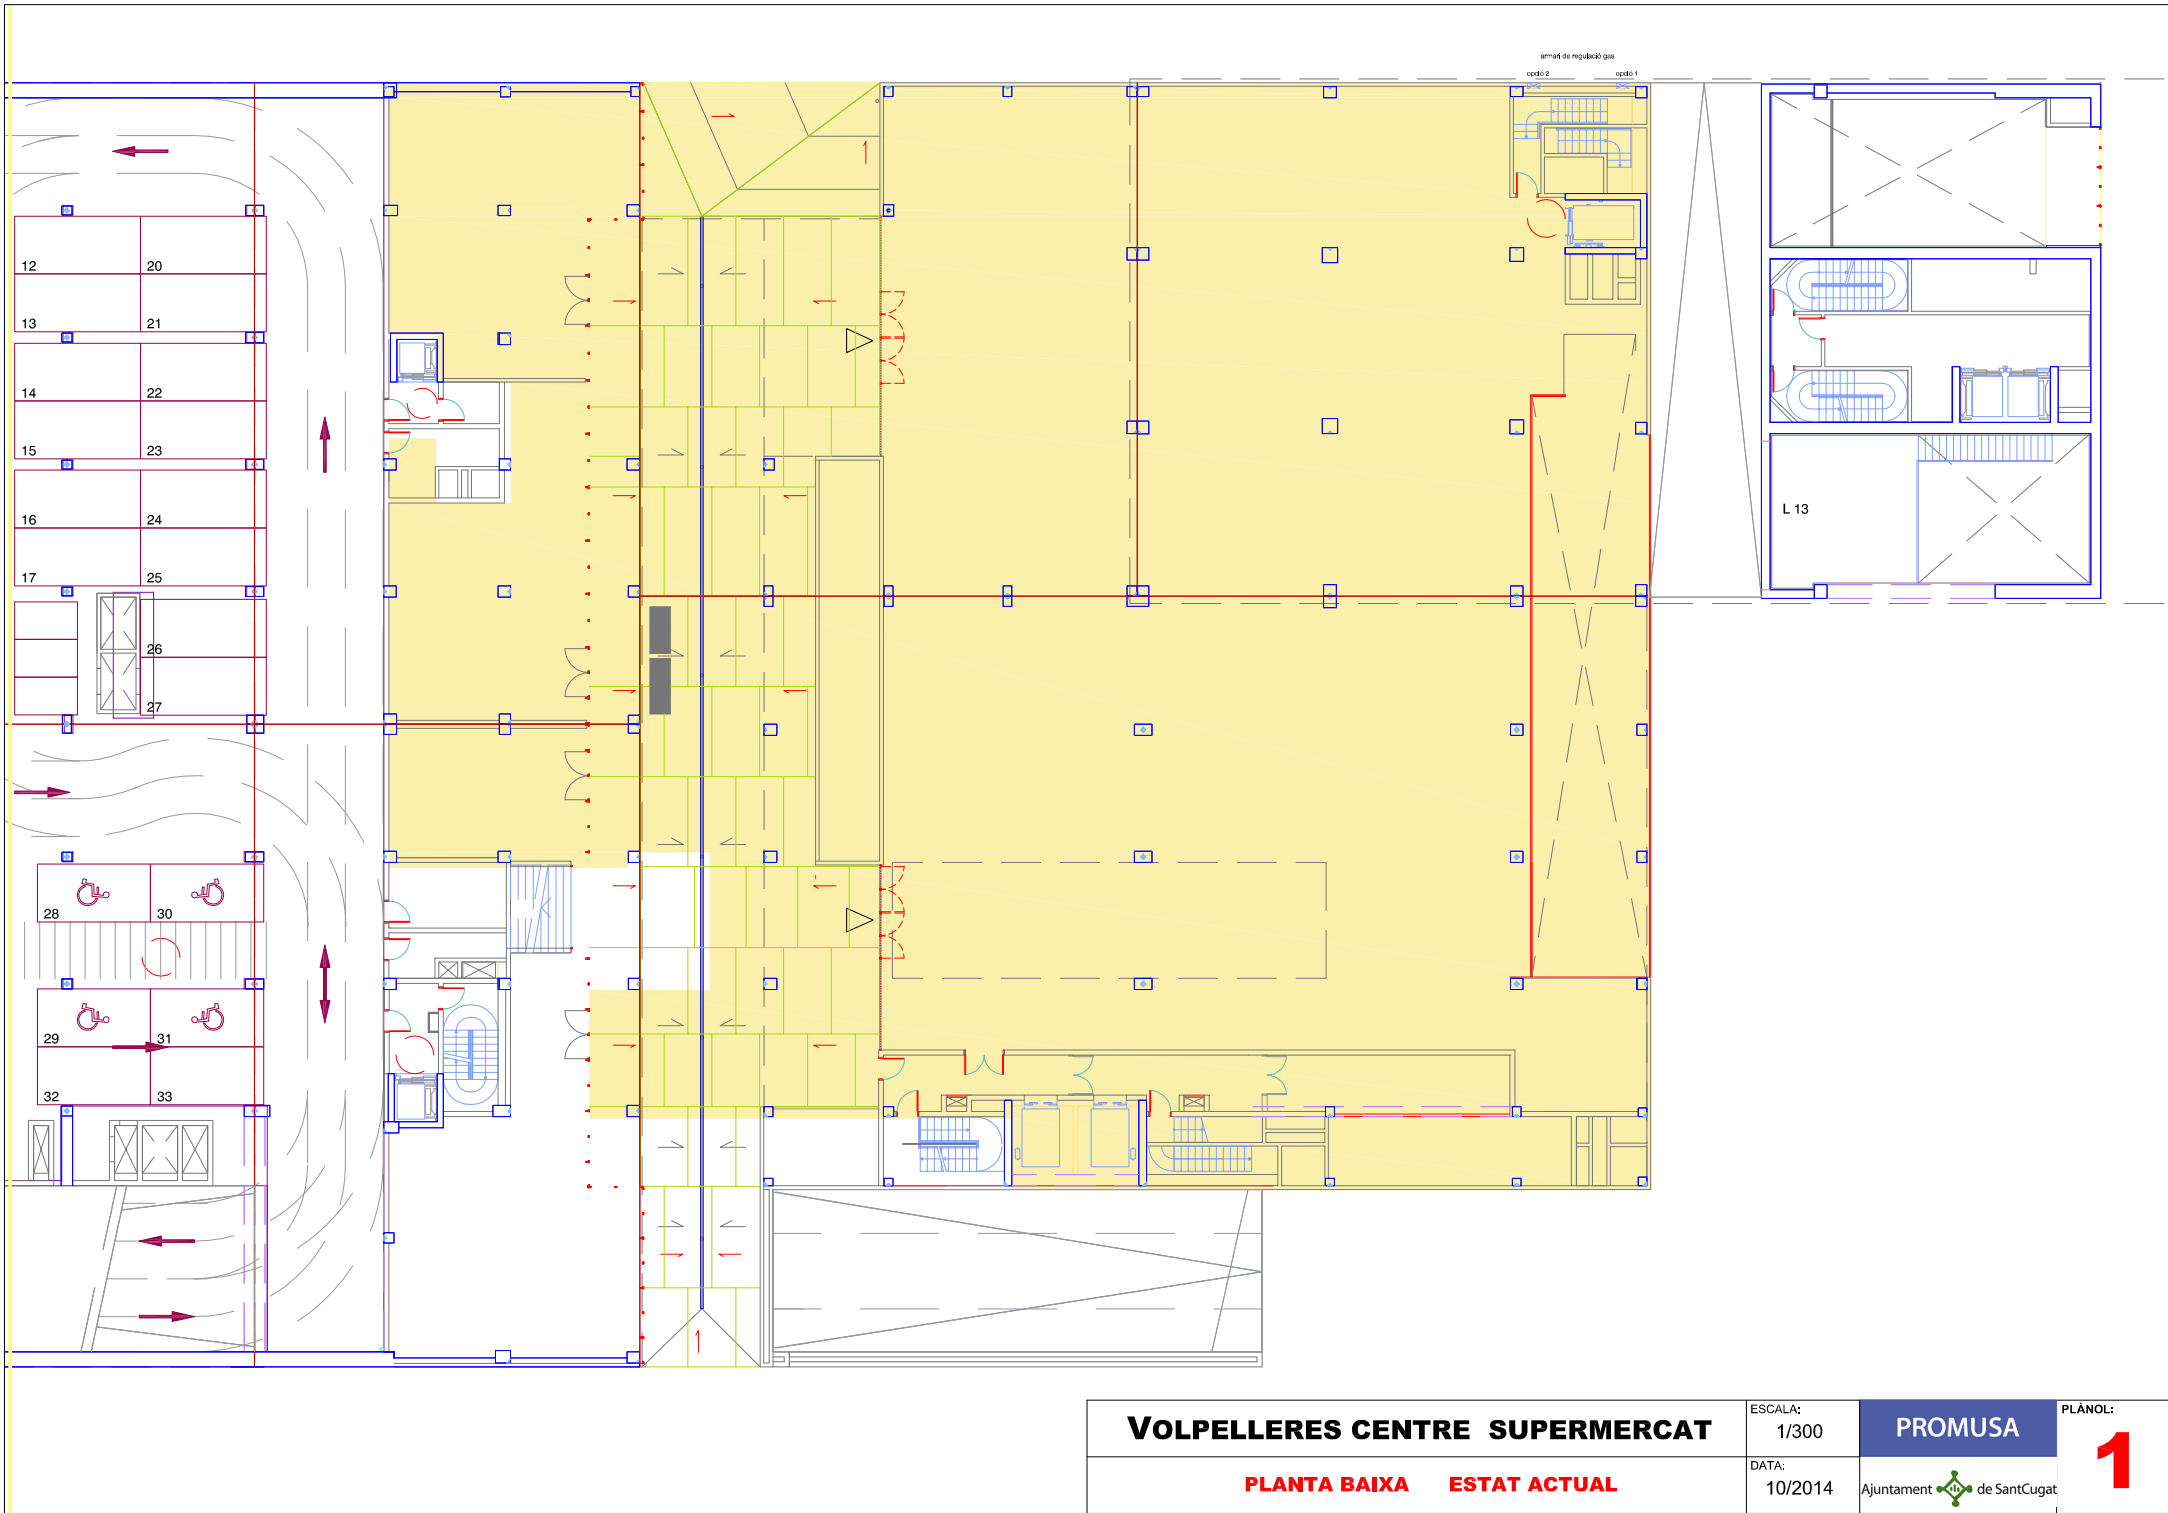

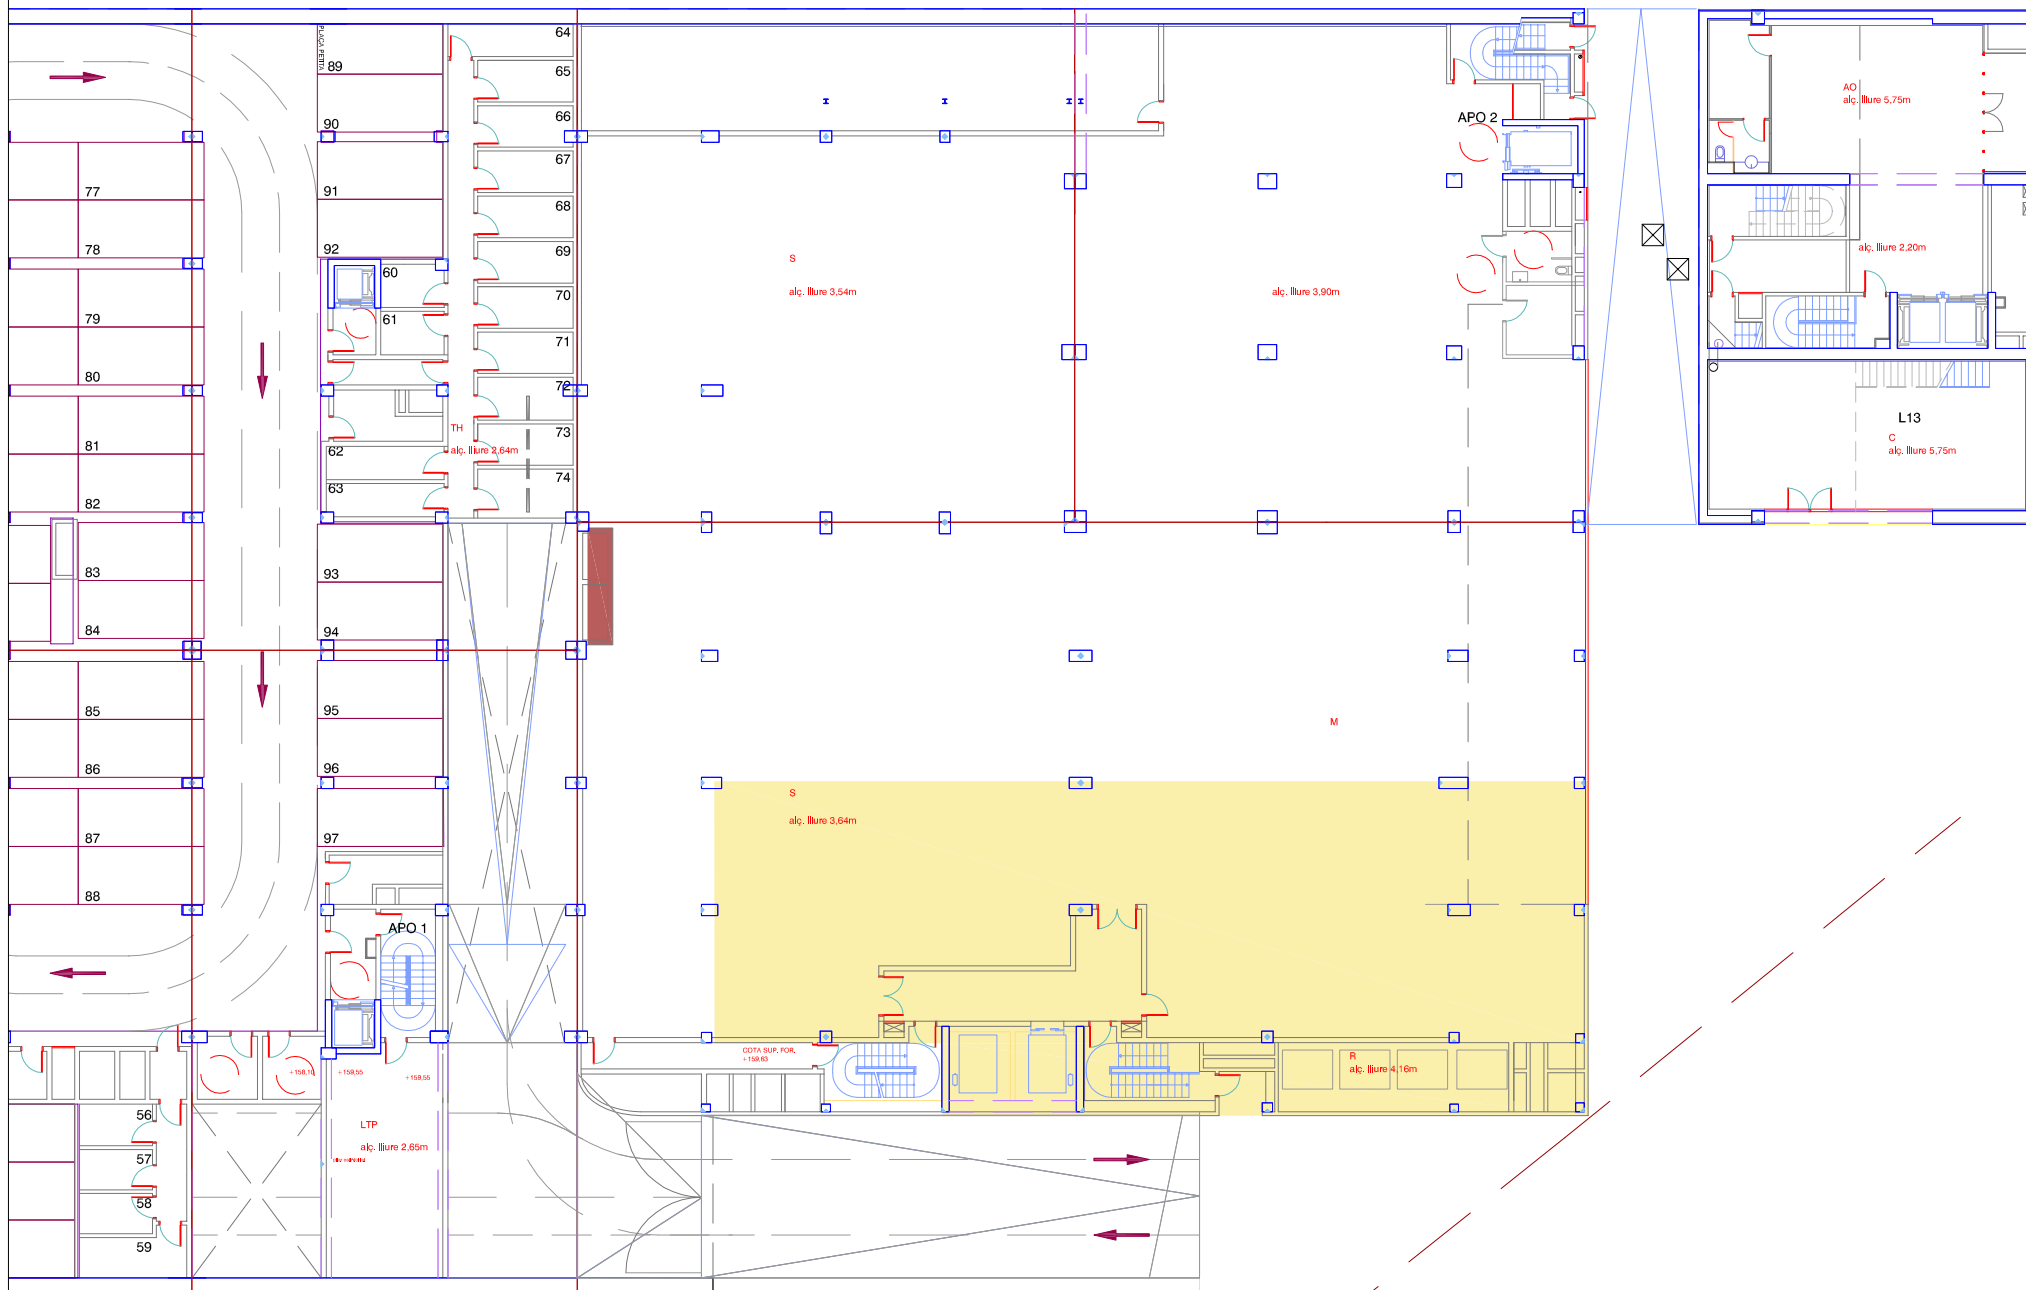

# VOLPELLERES CENTRE SUPERMERCAT

PLANTA SOTERRANI -1 ESTAT ACTUAL

ESCALA:  
1/300


DATA:  
10/2014

PROMUSA

Ajuntament de Sant Cugat

PLÀNOL:

2

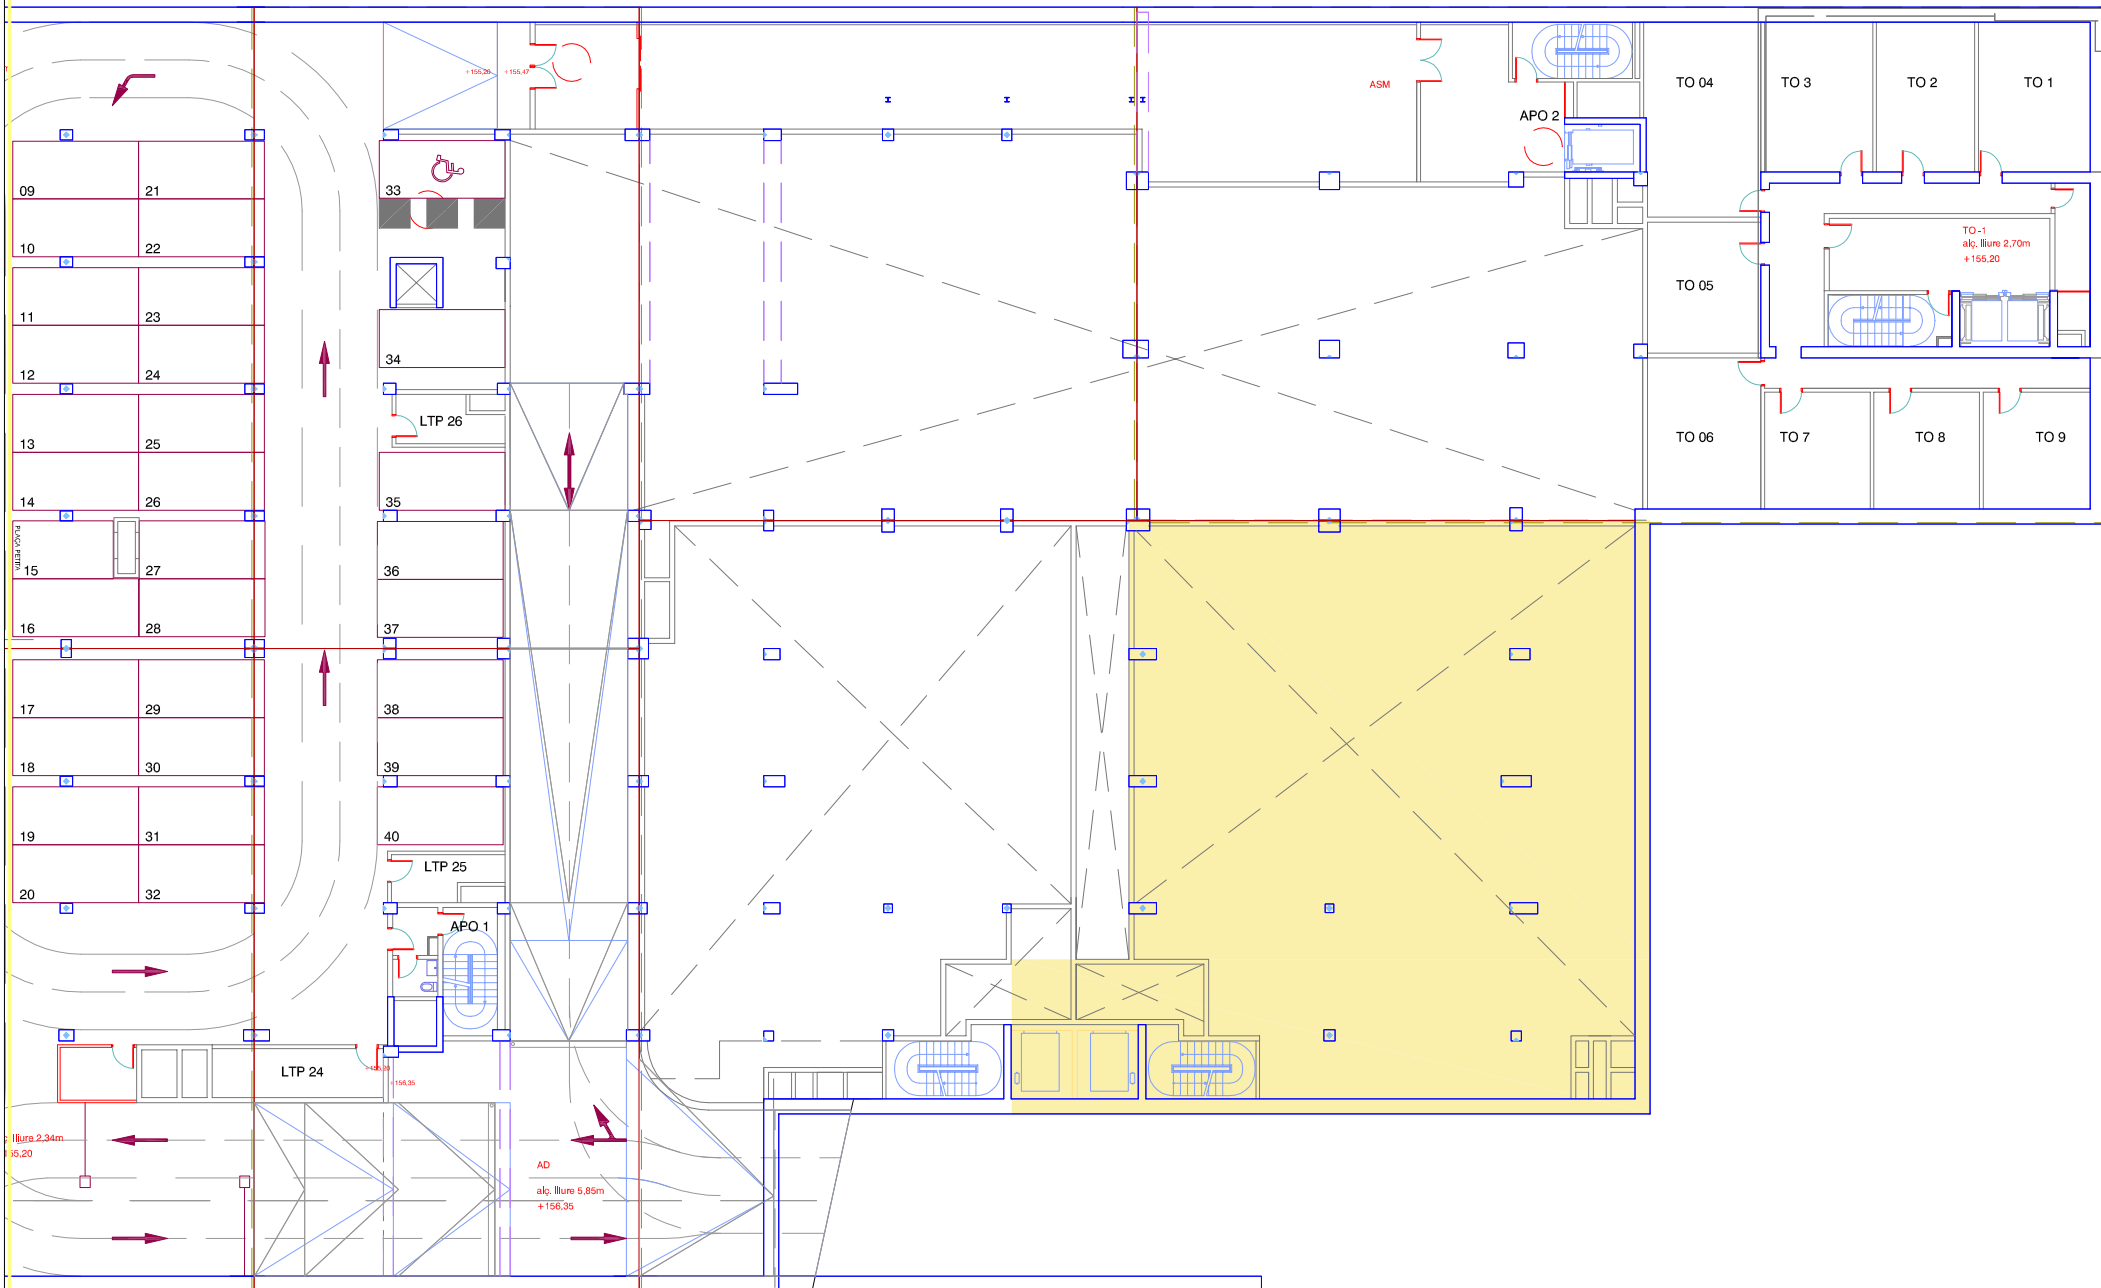

# VOLPELLERES CENTRE SUPERMERCAT

PLANTA SOTERRANI -2 ESTAT ACTUAL

ESCALA:  
1/300

PROMUSA

DATA:  
10/2014

Ajuntament de Sant Cugat

PLÀNOL:

3