
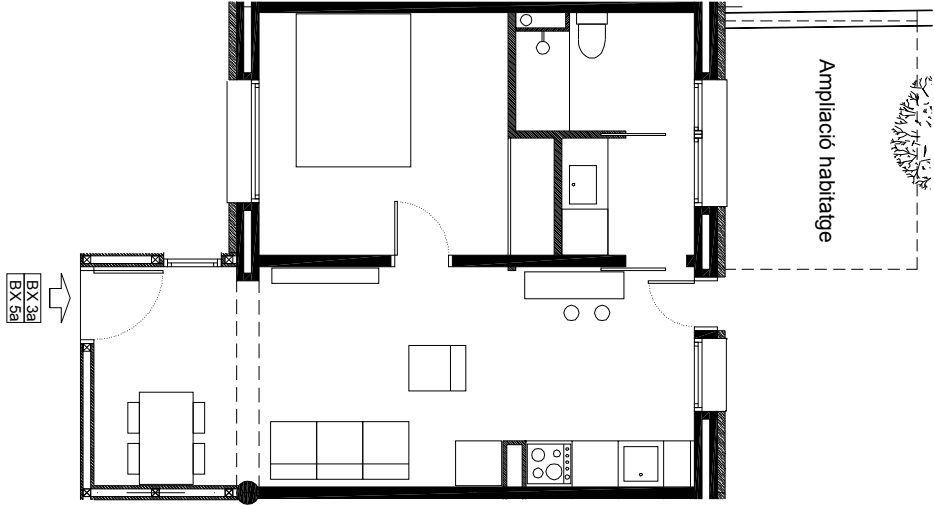


TIPOLOGIA B

Planta Baixa Bx-3a / Bx-5a = 39,62 m² (+ 7 m² Ampliació habitatge)

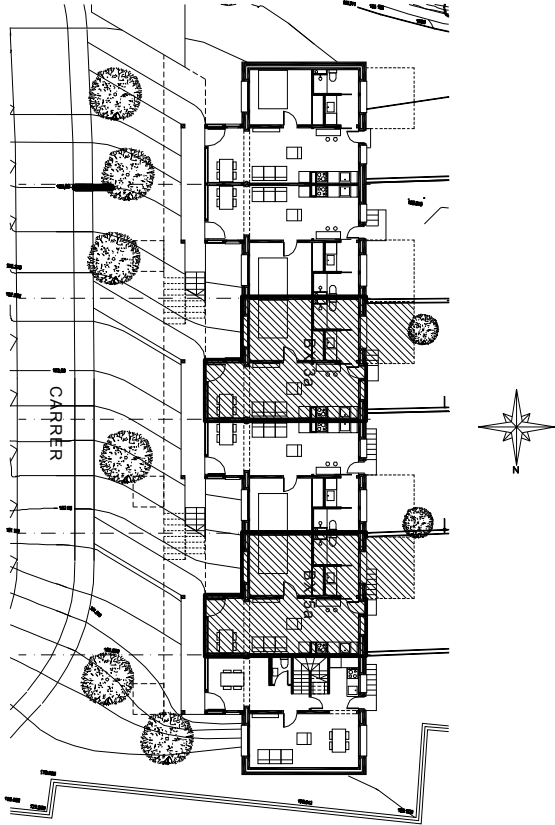

ESCALA 1/100

0 1m 2 3 4 5