



TIPOLOGIA B

Planta Primera 1r-3a / 1r-5a = 39,62 m² (+ 7 m² Ampliació habitatge)

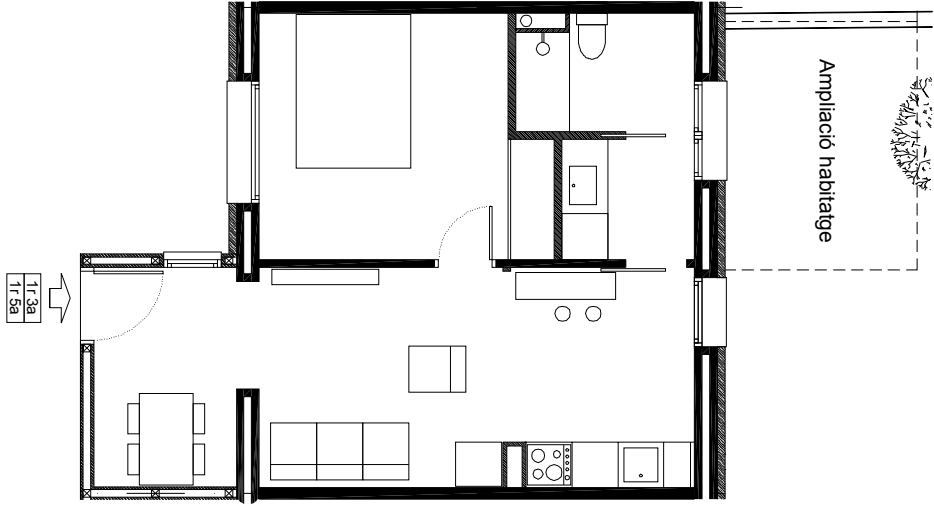

ESCALA 1/100

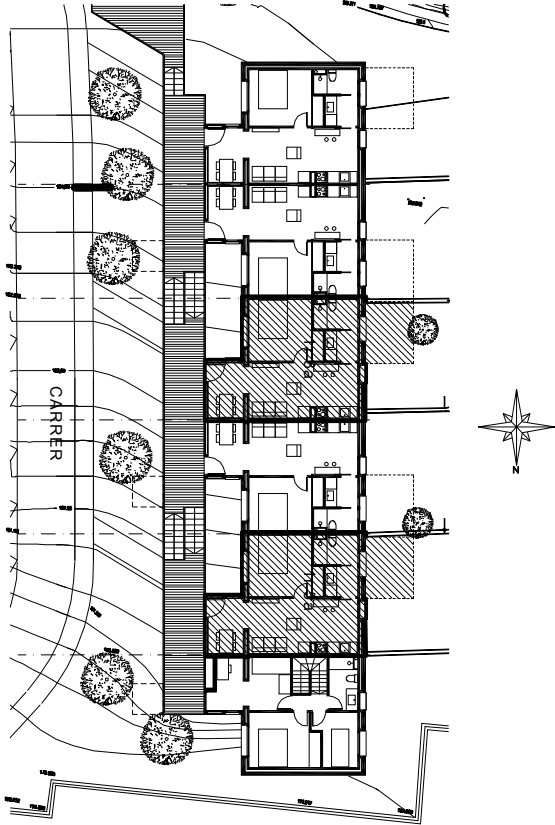