
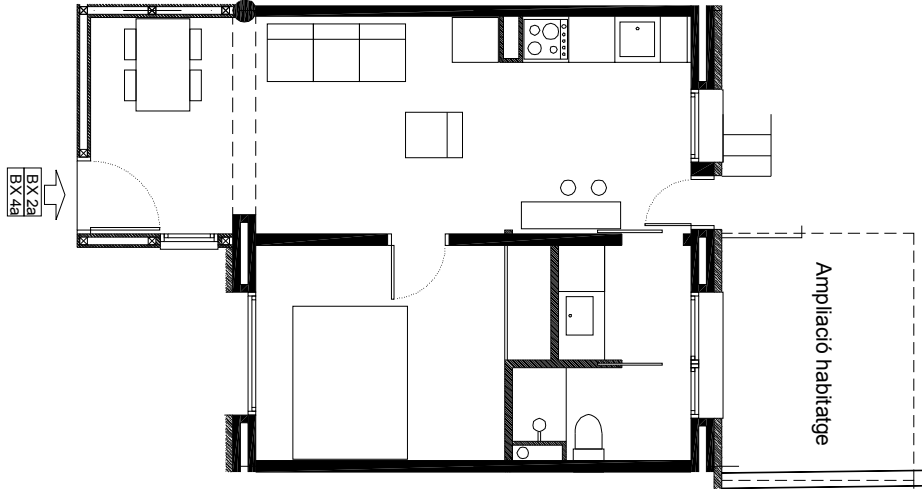


TIPOLOGIA A

Planta Baixa Bx-2a / Bx-4a = 37,33 m² (+ 7 m² Ampliació habitatge)

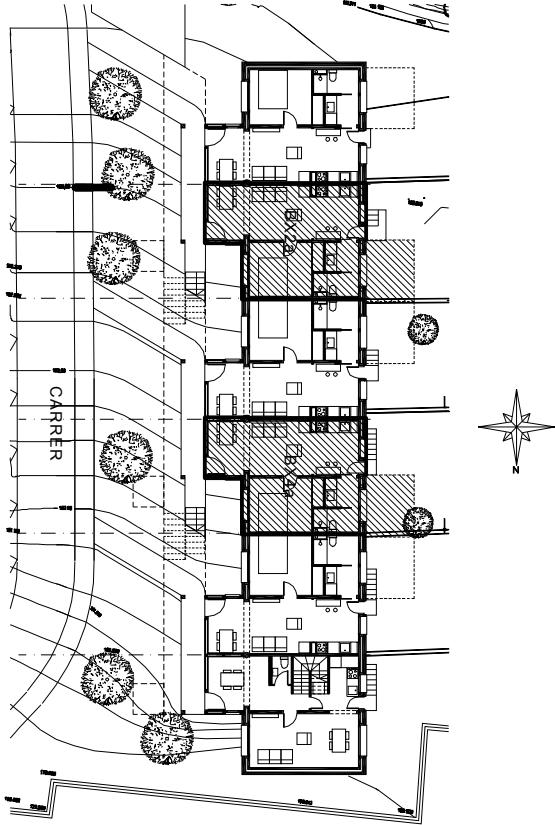

ESCALA 1/100
0 1m 2 3 4 5