



TIPOLOGIA C

Planta Baixa Bx-1a = 37,95 m² (+ 7 m² Ampliació habitatge)

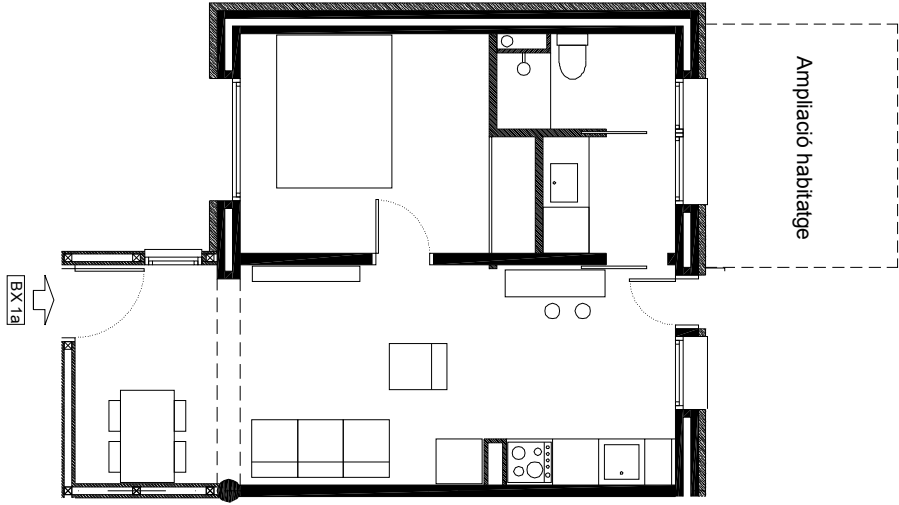

ESCALA 1/100

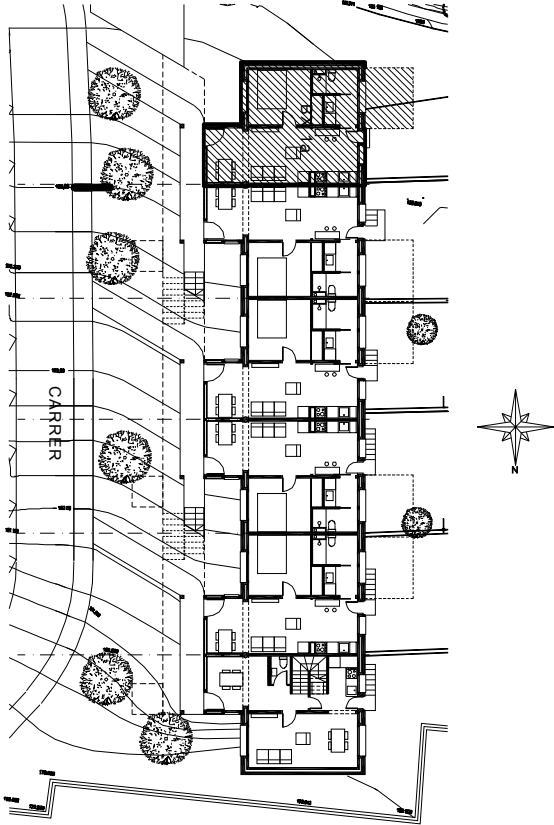