
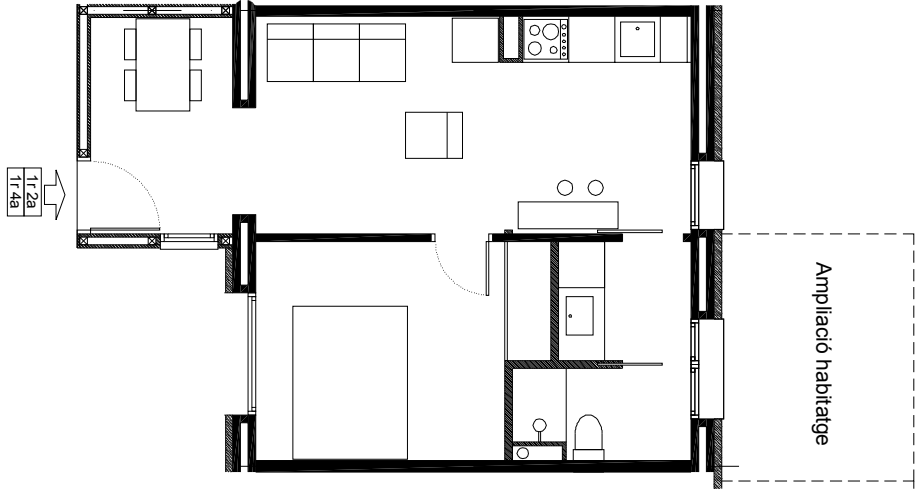


TIPOLOGIA A

Planta Primera 1f-2a / 1f-4a = 37,33 m² (+ 7 m² Ampliació habitatge)

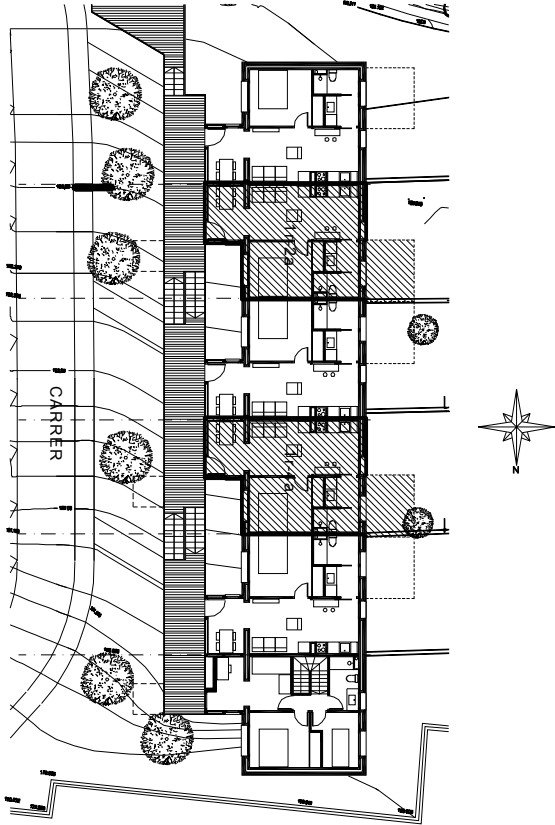

ESCALA 1/100
0 1m 2 3 4 5