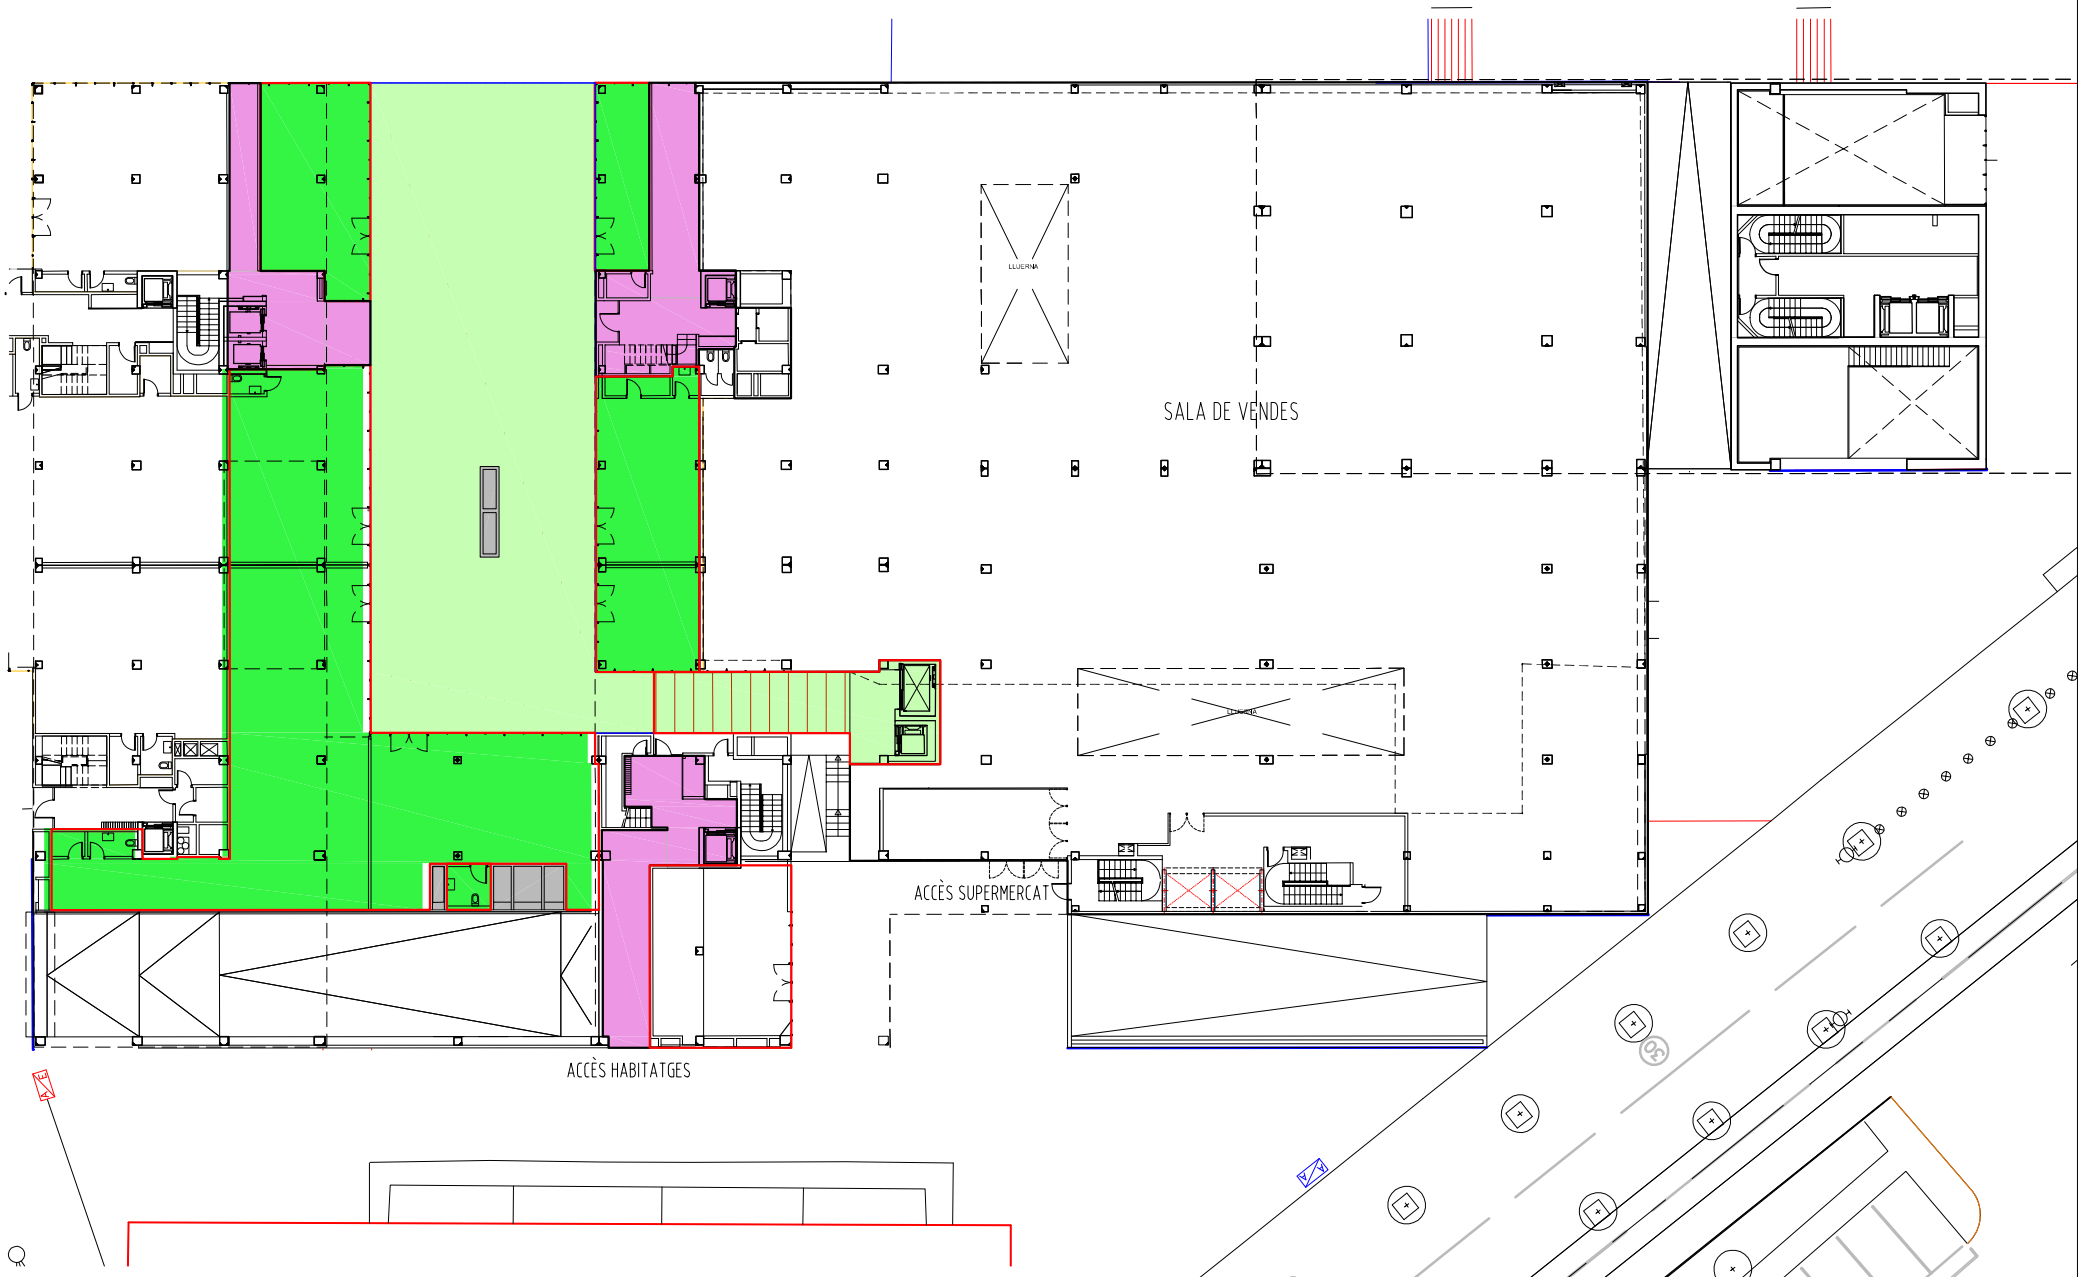


347,67 m². Locals comercials a integrar al mercat

478,01 m². Zona a cobrir per integrar al mercat

170,17 m². Habilitació de nous accesos

PLÀNOL:	**VOLPELLERES CENTRE**	ESCALA: 1/400	PROMUSA
	MERCAT / PLANTA BAIXA	DATA: 05/10/2015	Ajuntament de Sant Cugat — **1**

G:\Edificacion\Promo_2005\Volpelleres Centre\Mercat Municipal\ VOL_Mercat Municipal_MOD 2015_10_05.dwg