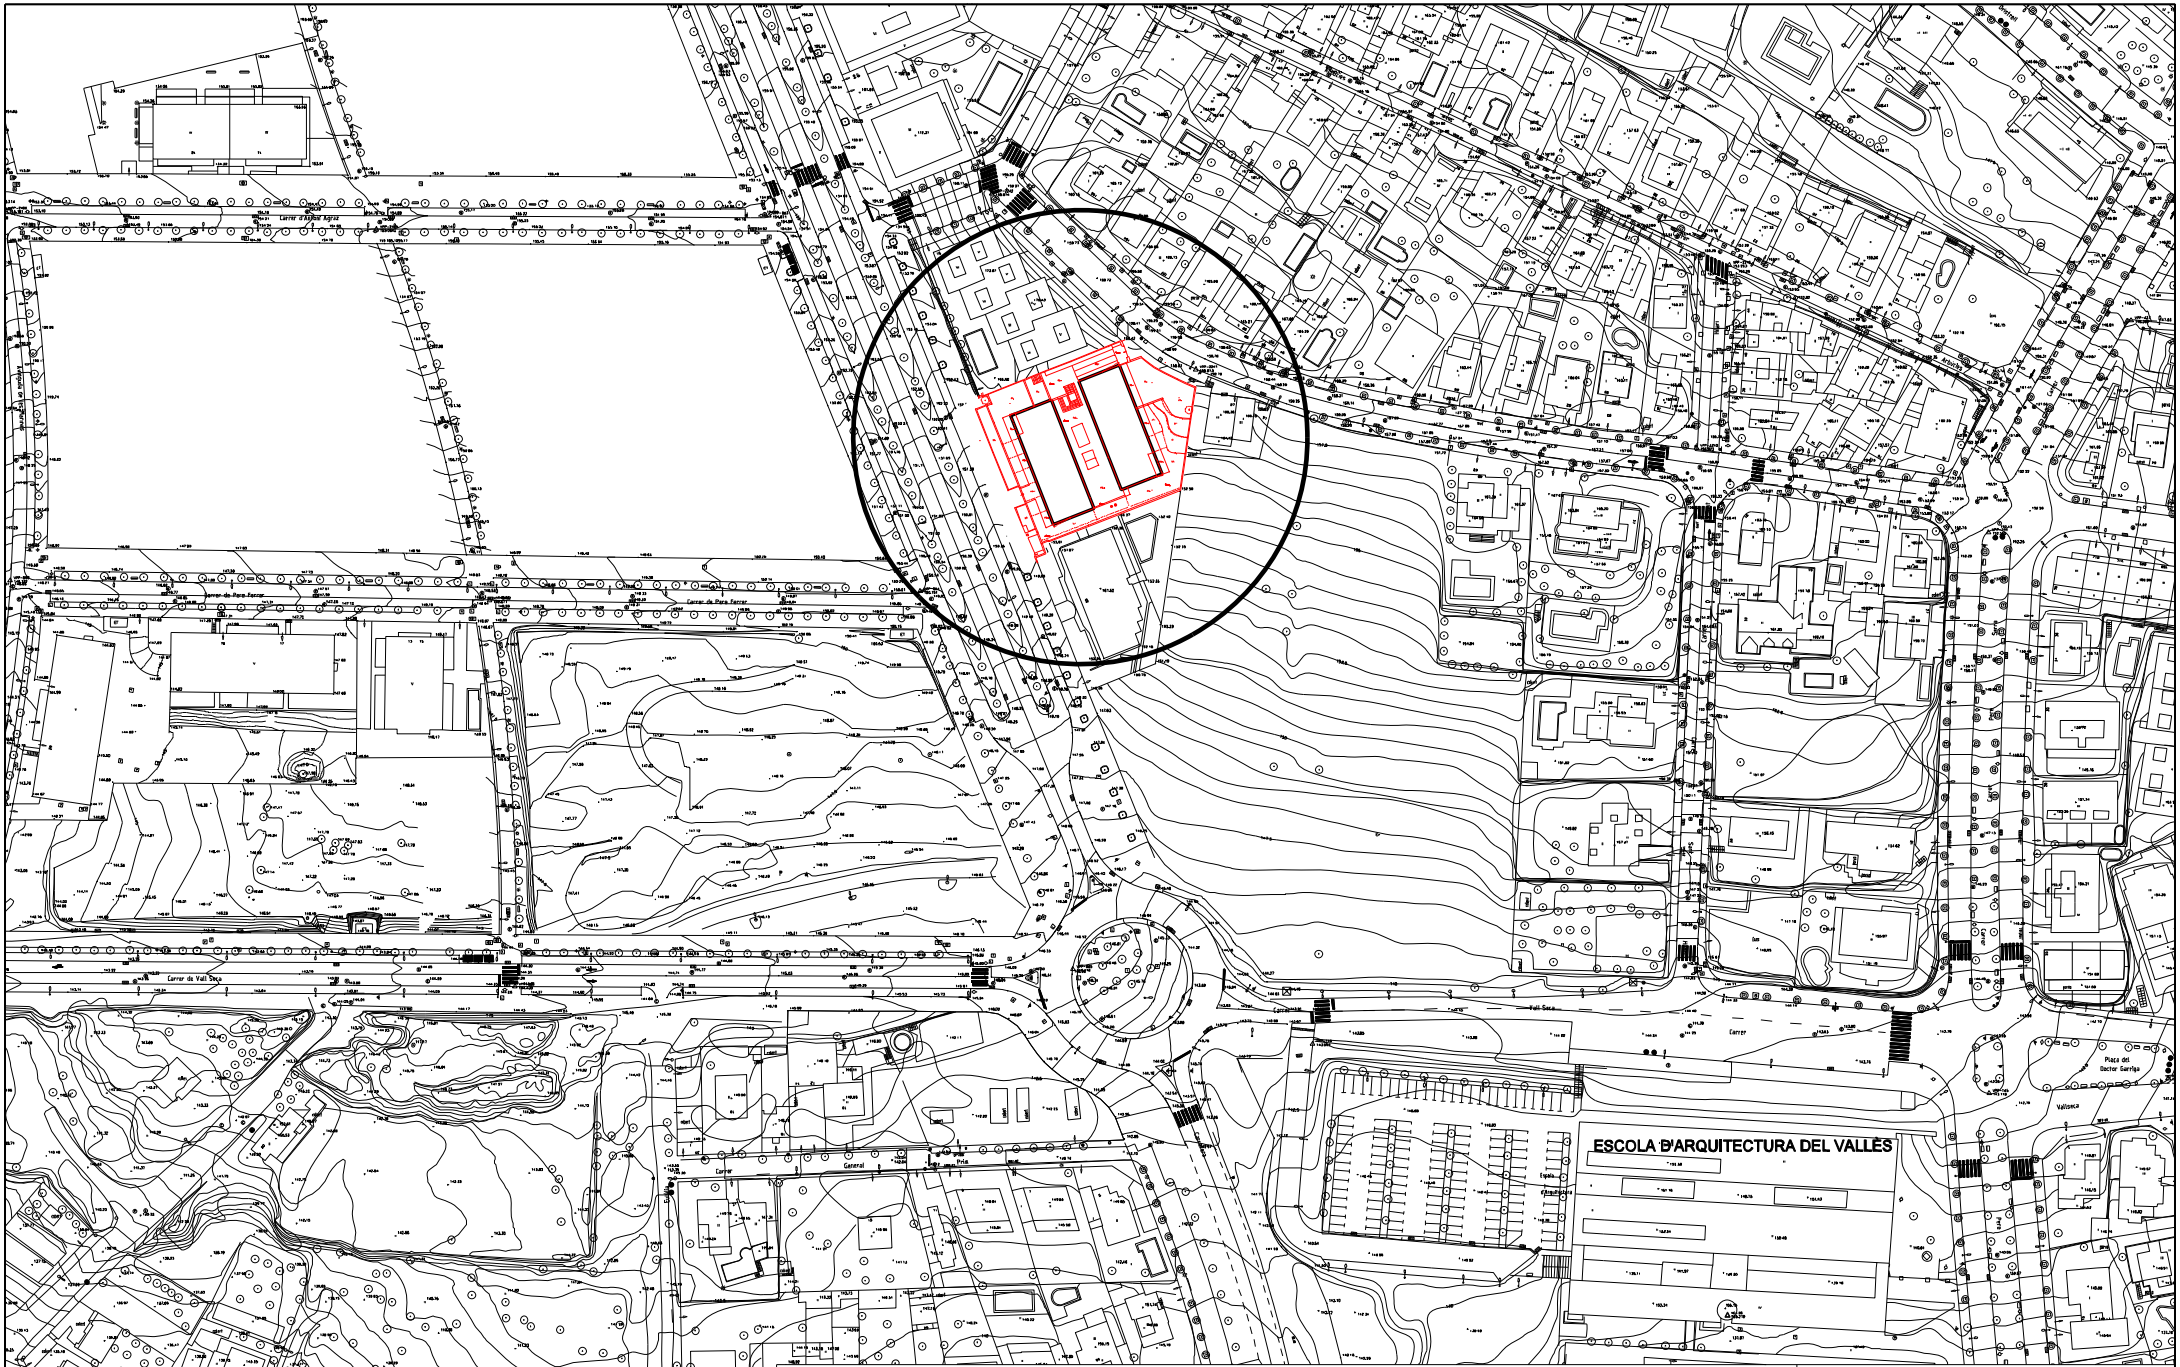

CAMÍ DE CAN MINGUET Nº99

Emplaçament i situació

ESCALA:
1 / 2000

PROMUSA

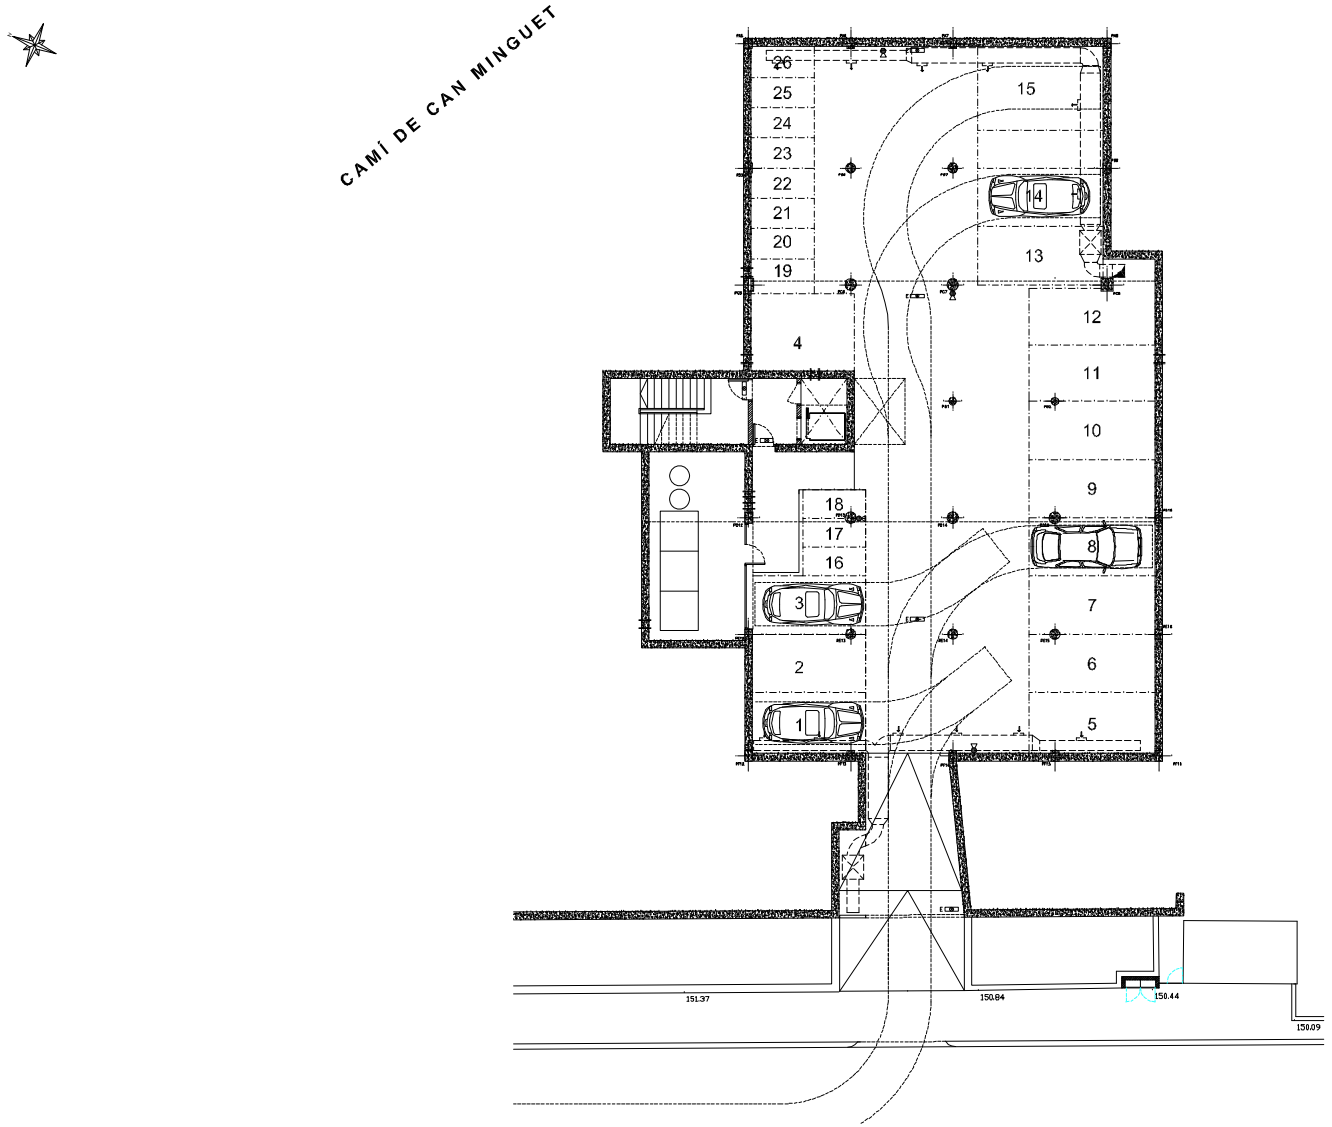

CAMÍ DE CAN MINGUET Nº 99
PLANTA SOTERRANI

ESCALA 1/300

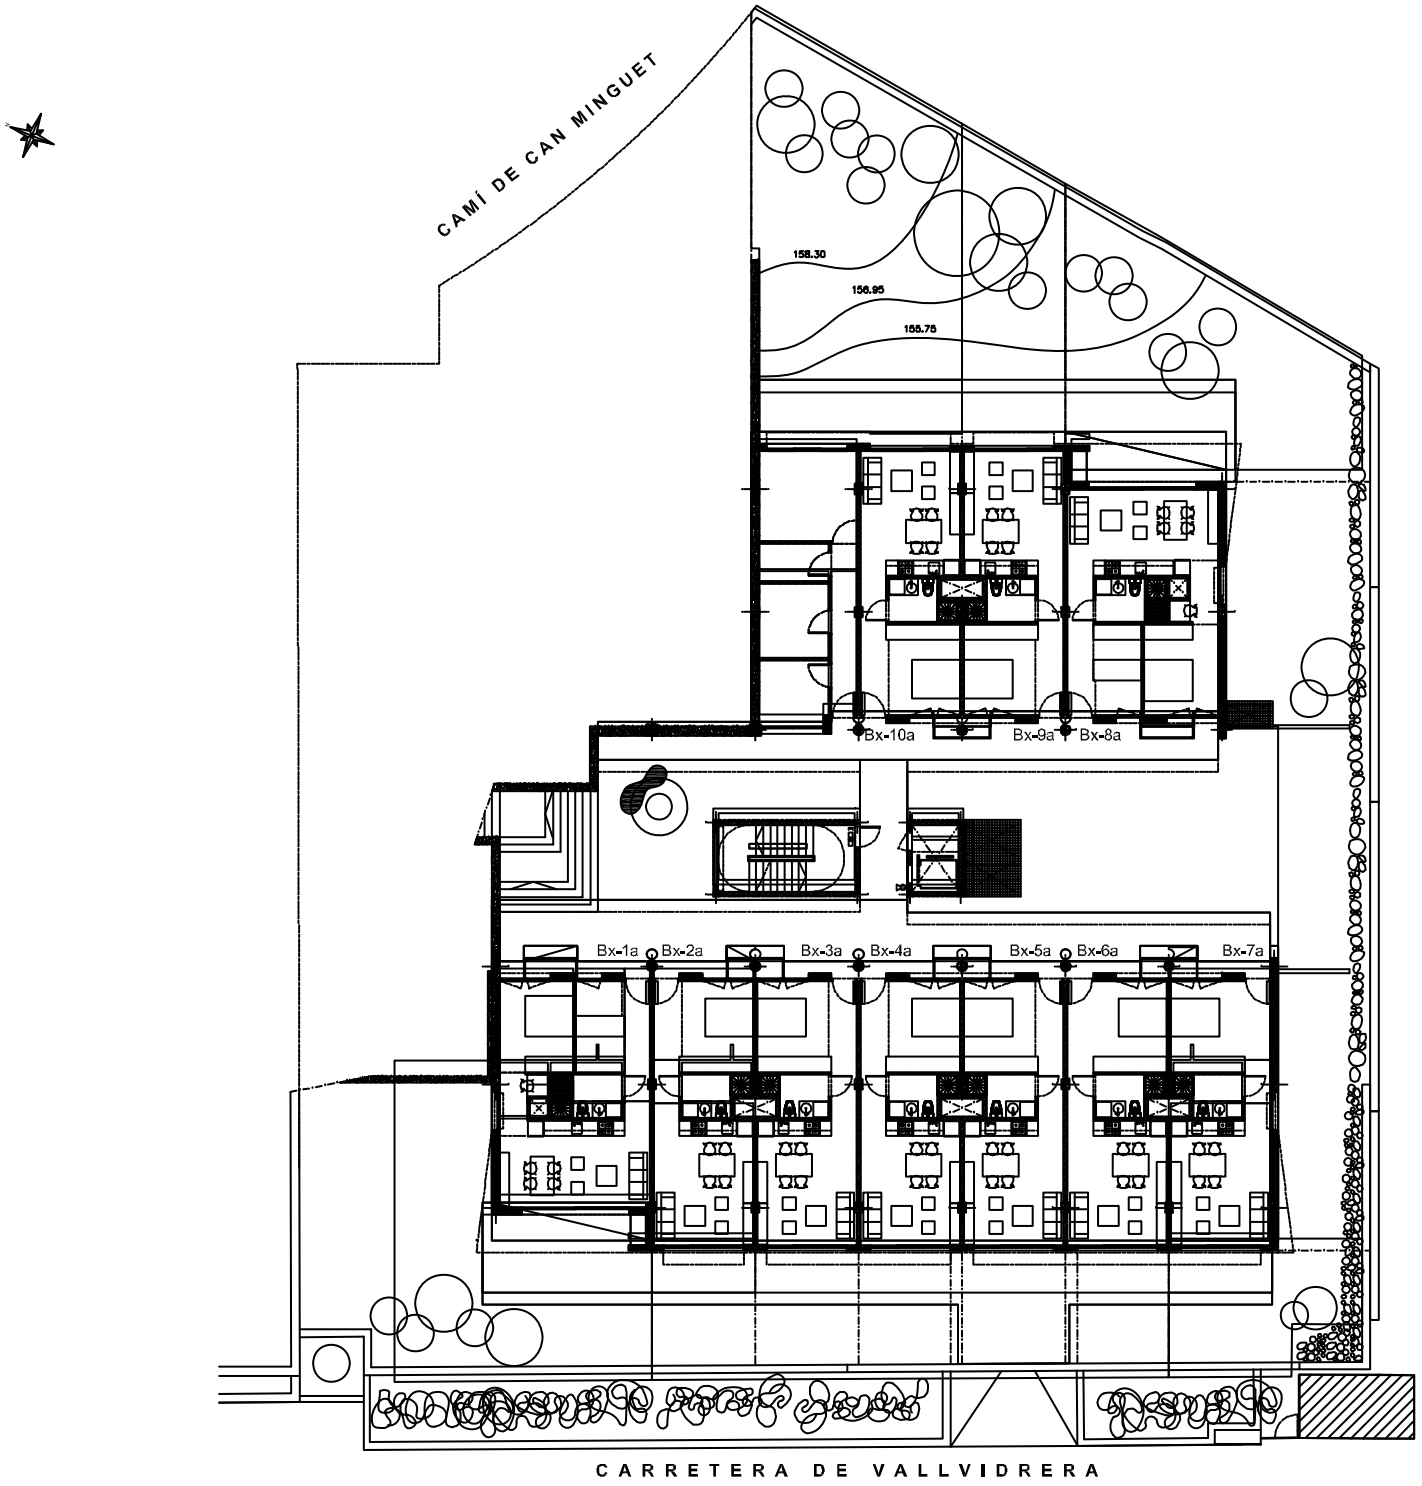

CAMÍ DE CAN MINGUET Nº 99
PLANTA BAIXA

ESCALA 1/300

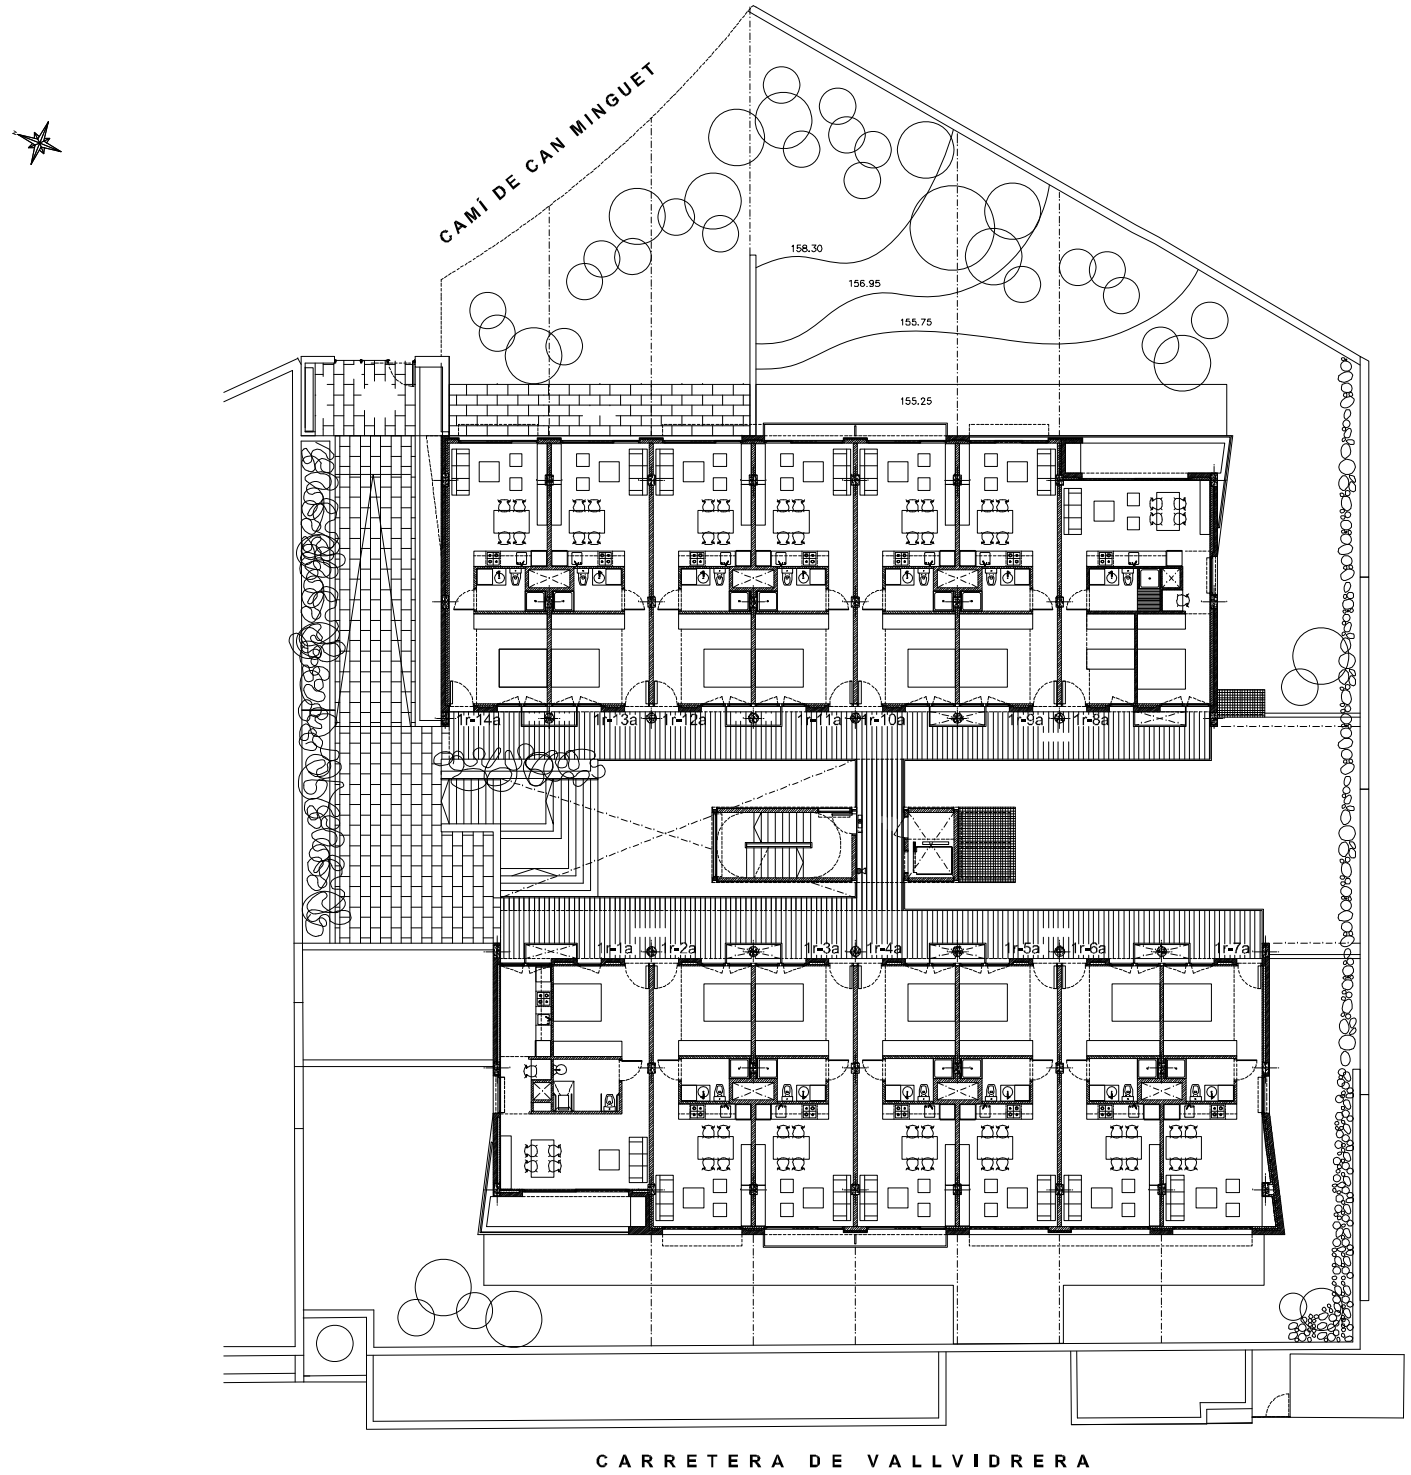

CAMÍ DE CAN MINGUET Nº 99
PLANTA PRIMERA

ESCALA 1/300

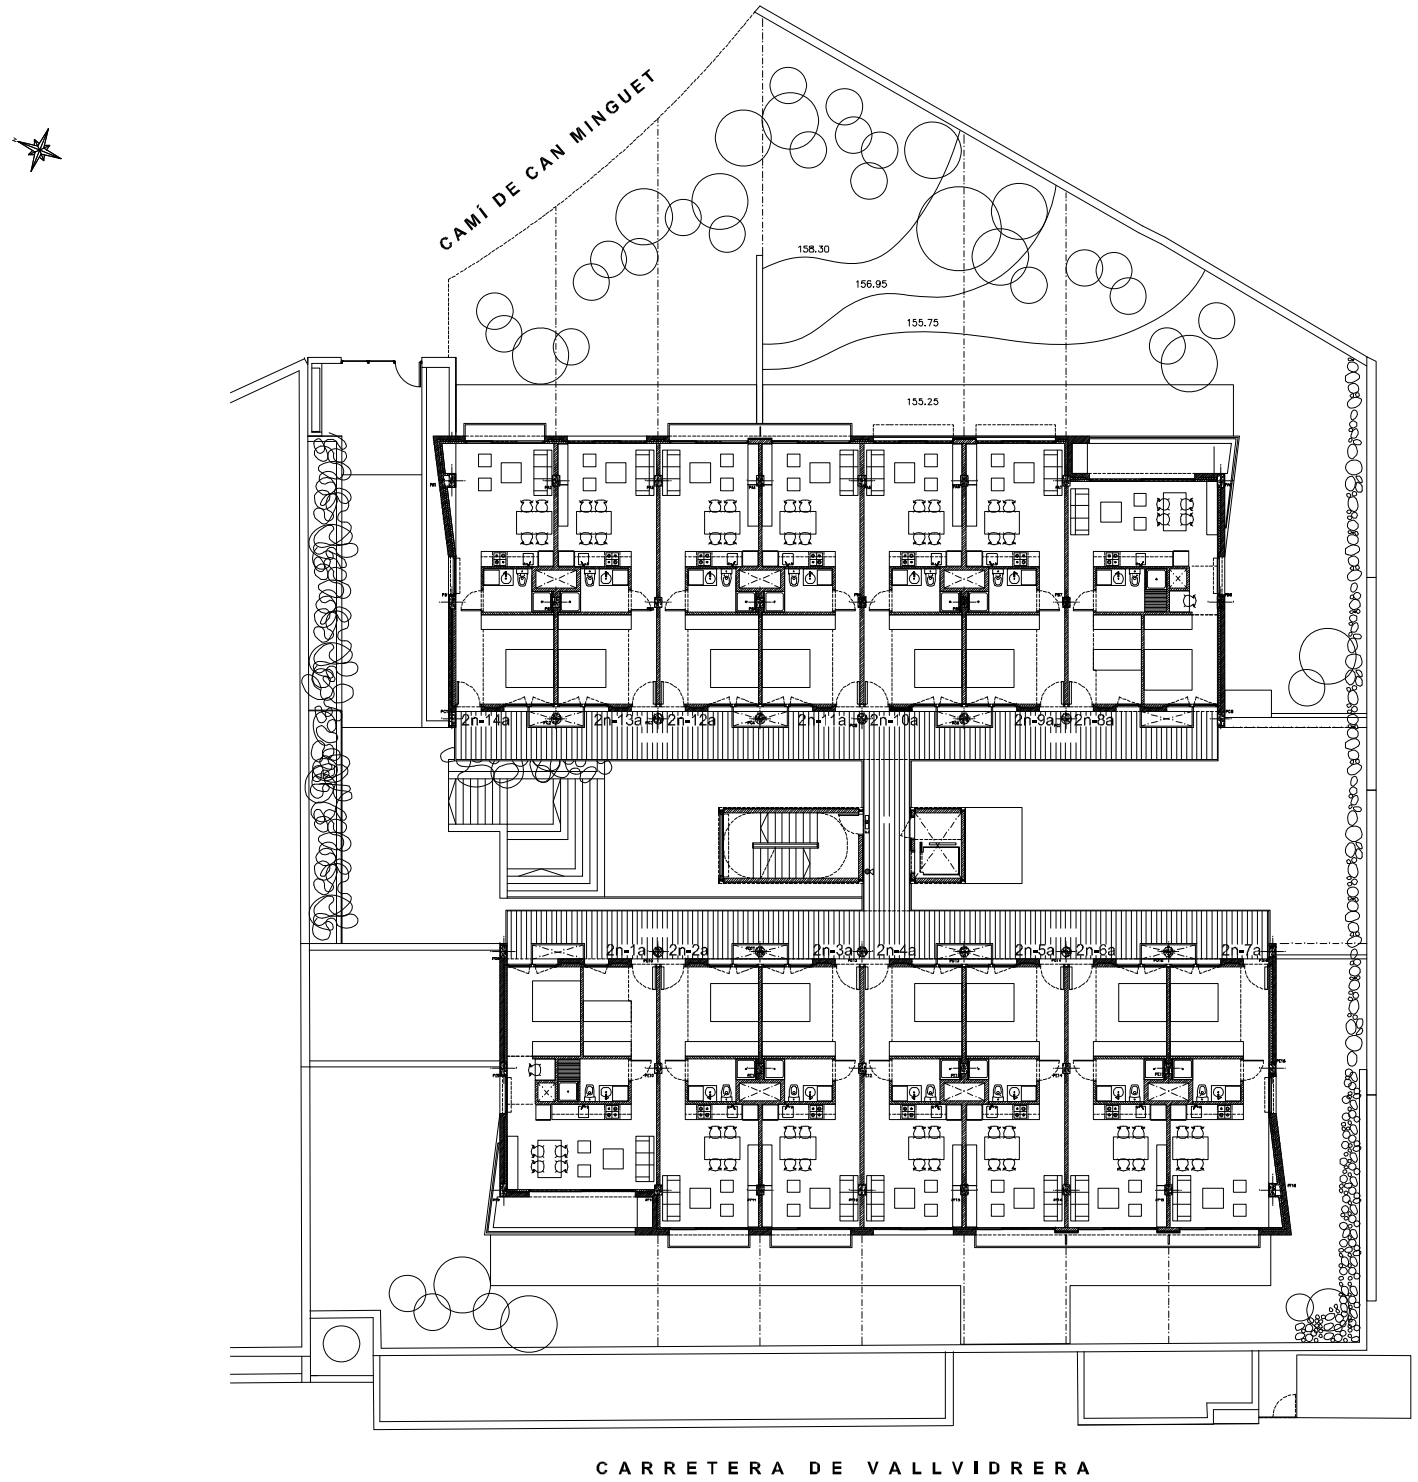

CAMÍ DE CAN MINGUET Nº 99
PLANTA SEGONA

ESCALA 1/300

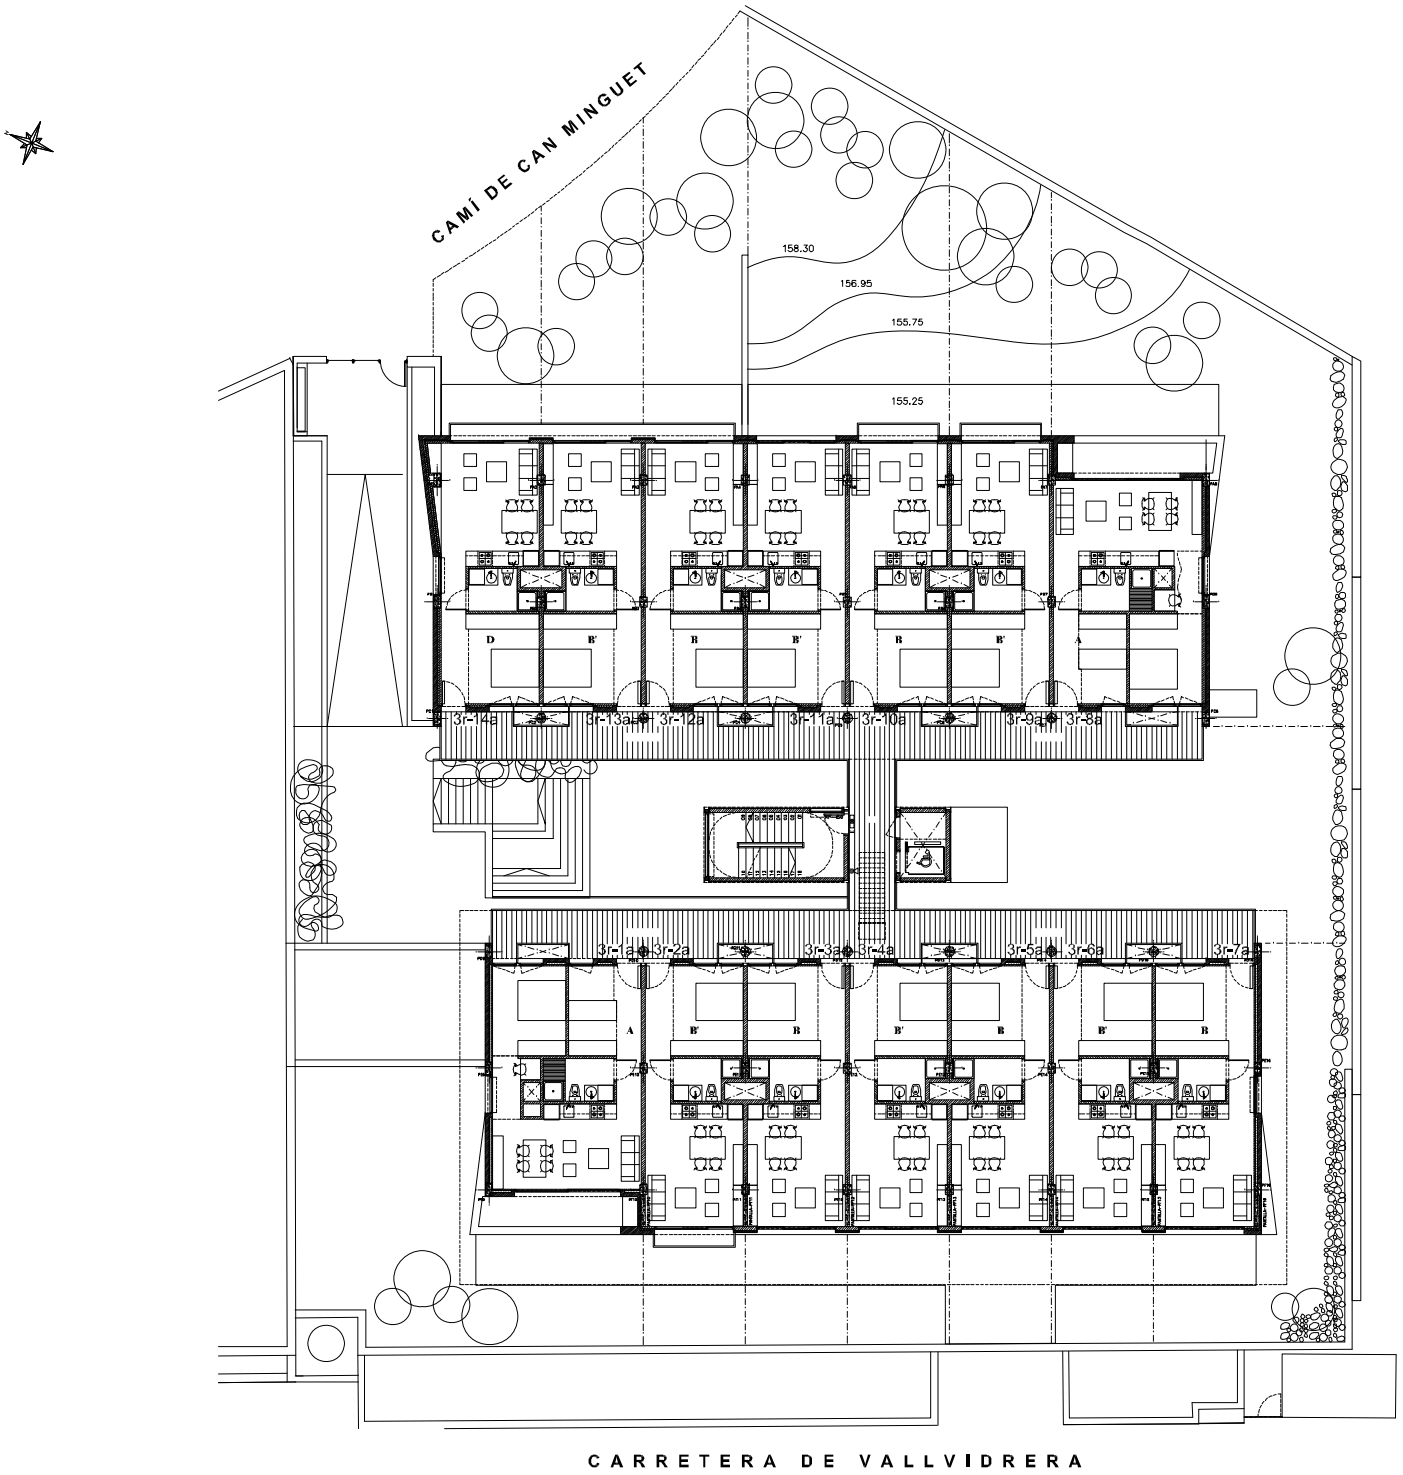

CAMÍ DE CAN MINGUET Nº 99
PLANTA TERCERA

ESCALA 1/300

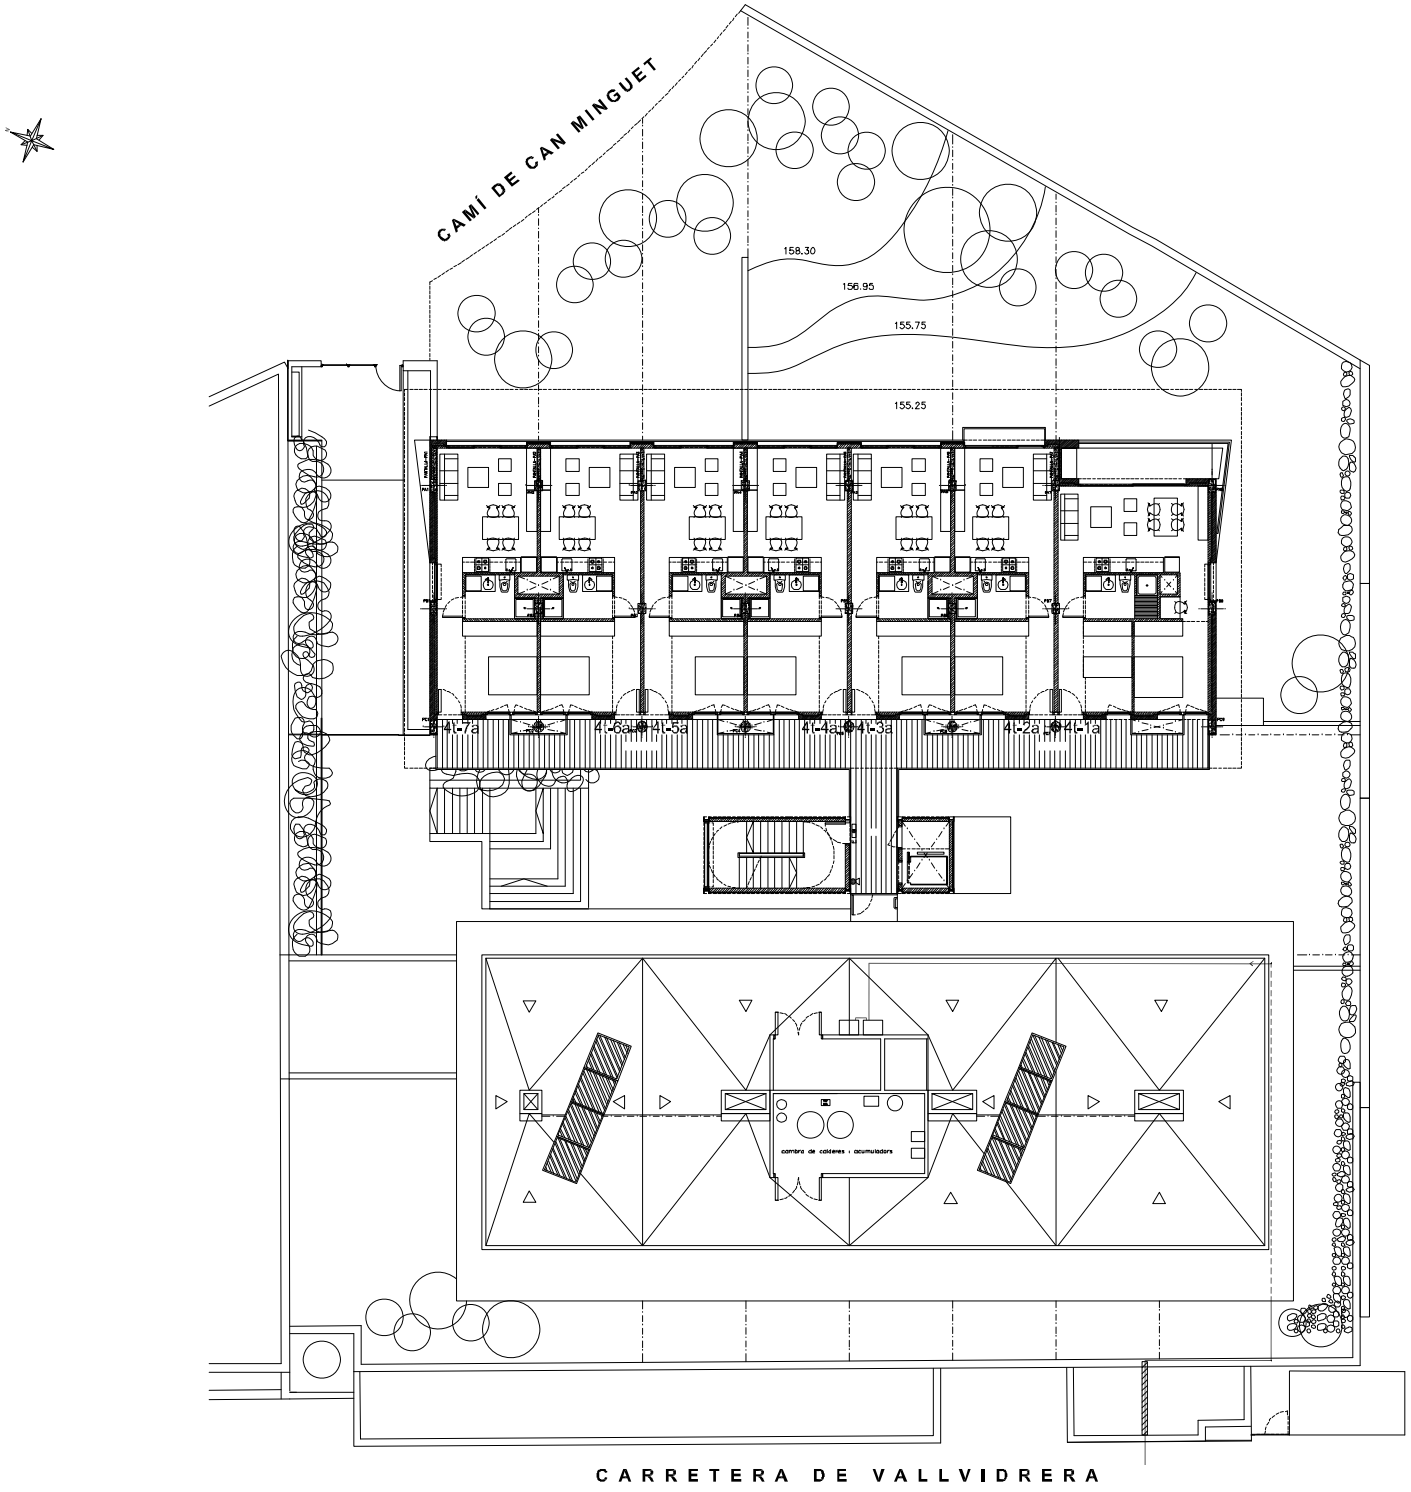

CAMÍ DE CAN MINGUET Nº 99
PLANTA QUARTA

ESCALA 1/300

SUPERFÍCIE ÚTIL INTERIOR	**49,79 m²**
SUPERFÍCIE TERRASSA	**24,02 m²**
SUPERFÍCIE JARDÍ	**64,32 m²**

CAMÍ DE CAN MINGUET Nº99 Bx. 1a.

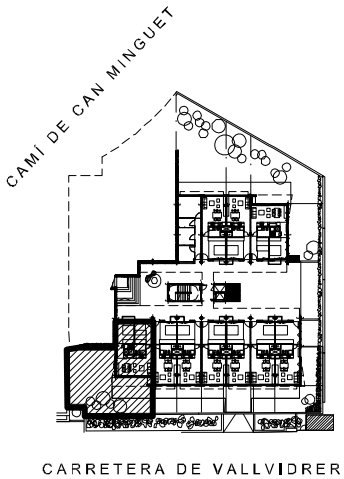

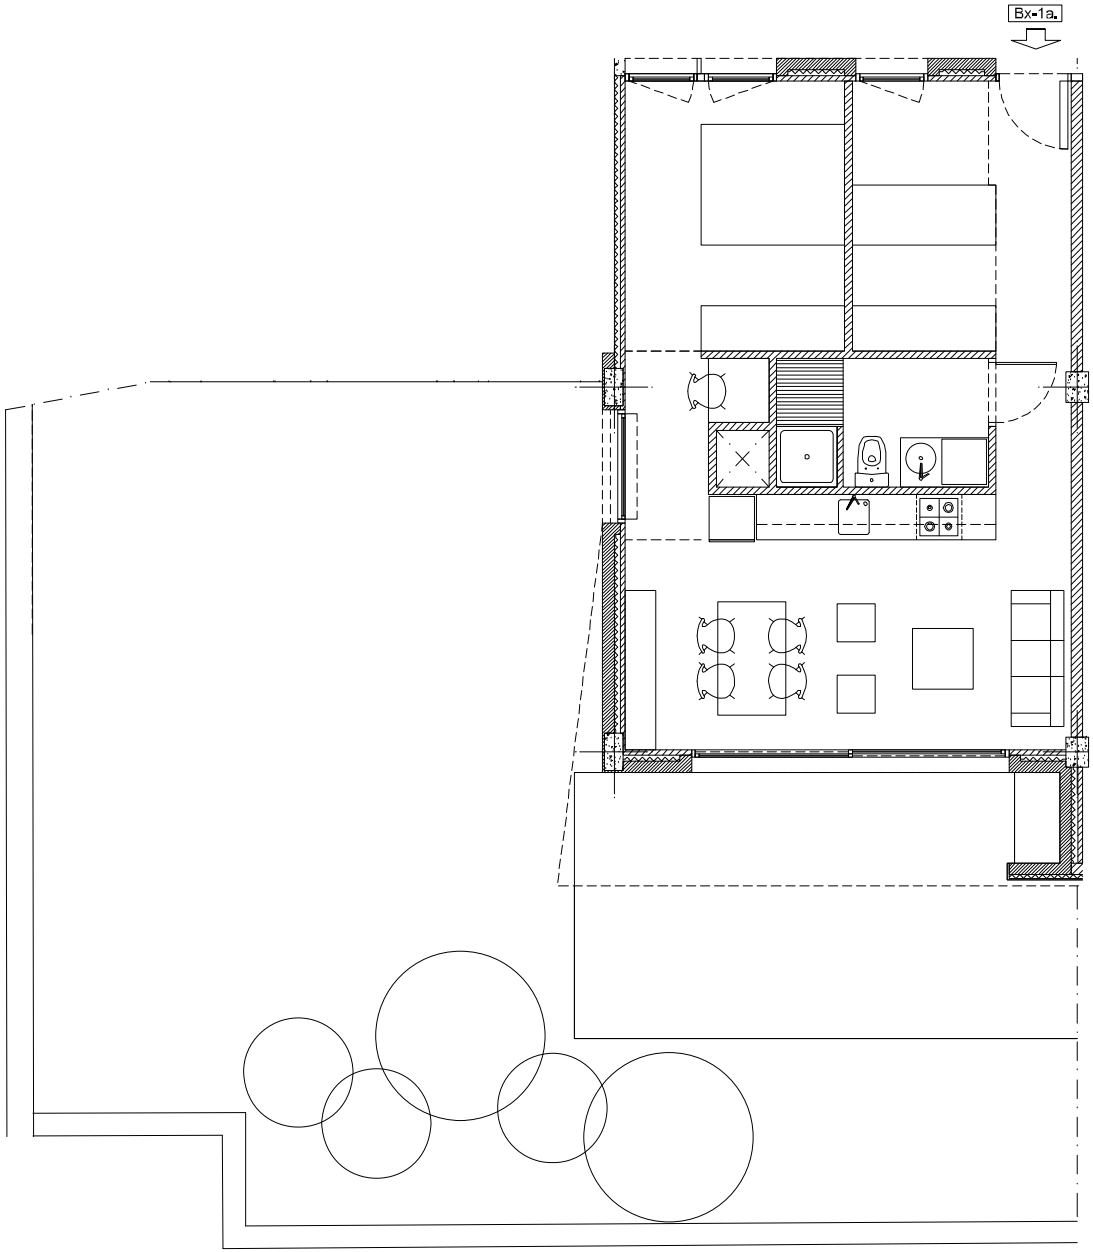

ESCALA 1/100

0 1m 2 3 4 5

SUPERFÍCIE ÚTIL INTERIOR	**38,87 m²**
SUPERFÍCIE TERRASSA	**8,51 m²**
SUPERFÍCIE JARDÍ	**9,60 m²**

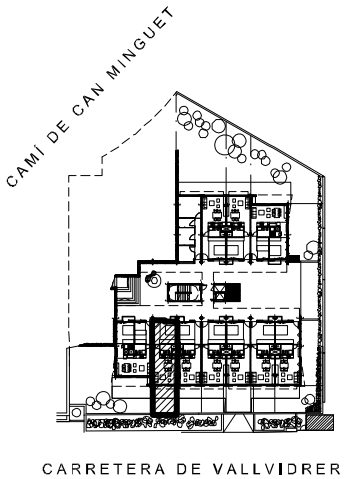

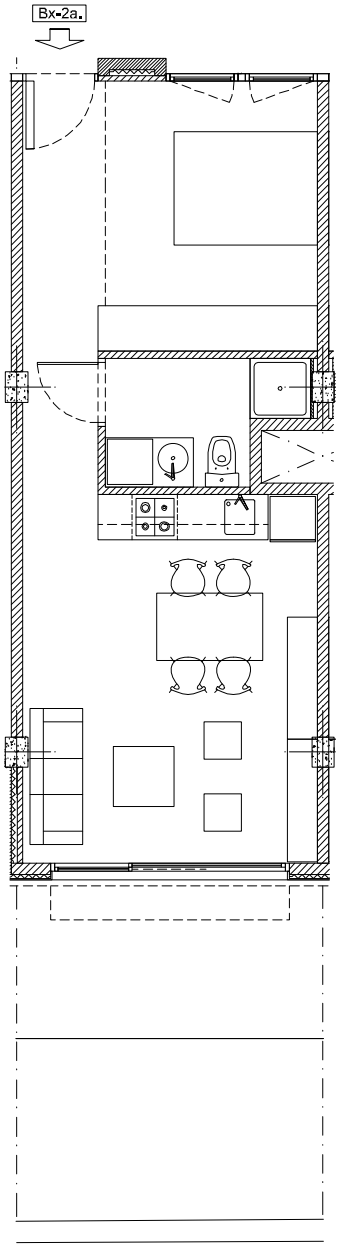

CAMÍ DE CAN MINGUET Nº99 Bx. 2a.

ESCALA 1/100

SUPERFÍCIE ÚTIL INTERIOR	**38,87 m²**
SUPERFÍCIE TERRASSA	**8,51 m²**
SUPERFÍCIE JARDÍ	**9,60 m²**

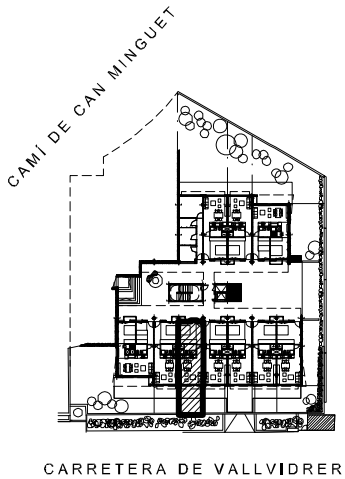

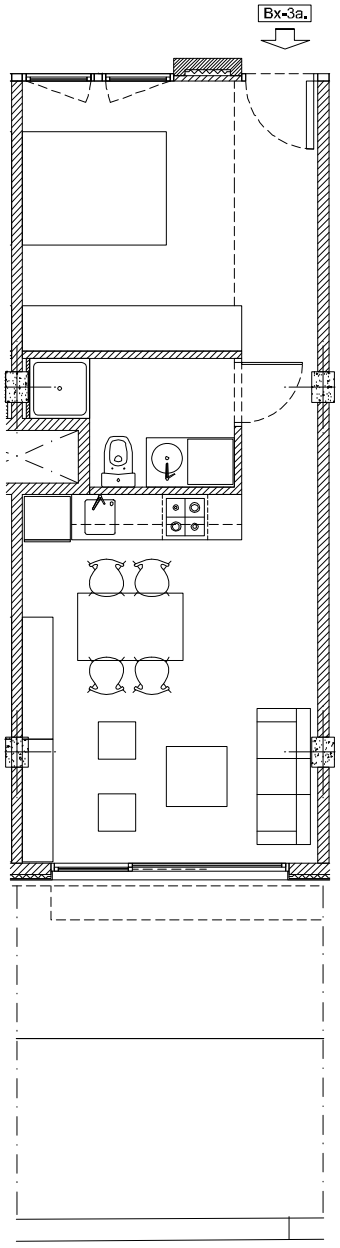

CAMÍ DE CAN MINGUET Nº99 Bx. 3a.

ESCALA 1/100

SUPERFÍCIE ÚTIL INTERIOR	**38,87 m²**
SUPERFÍCIE TERRASSA	**8,51 m²**
SUPERFÍCIE TERRASSA	**9,60 m²**

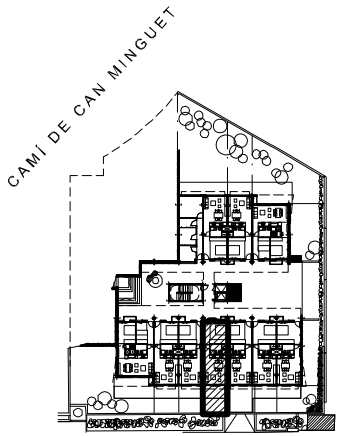

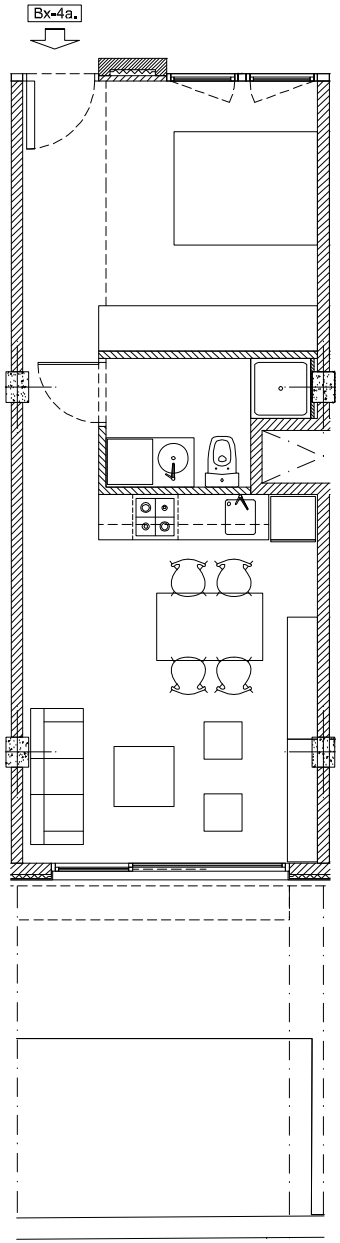

CAMÍ DE CAN MINGUET Nº99 Bx. 4a.

ESCALA 1/100

SUPERFÍCIE ÚTIL INTERIOR	**38,87 m²**
SUPERFÍCIE TERRASSA	**18,11 m²**

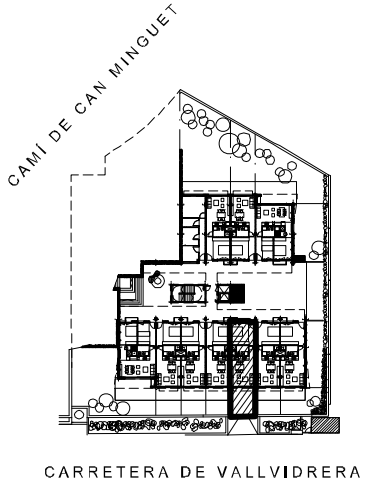

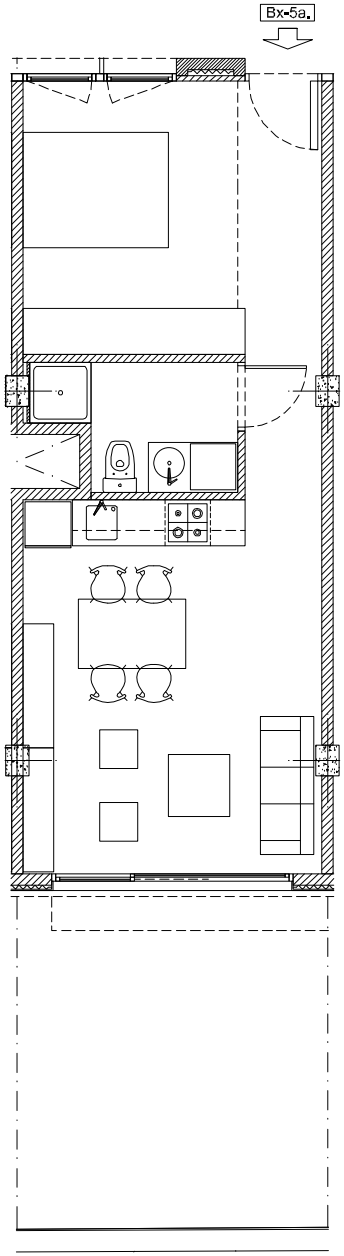

CAMÍ DE CAN MINGUET Nº99 Bx. 5a.

ESCALA 1/100

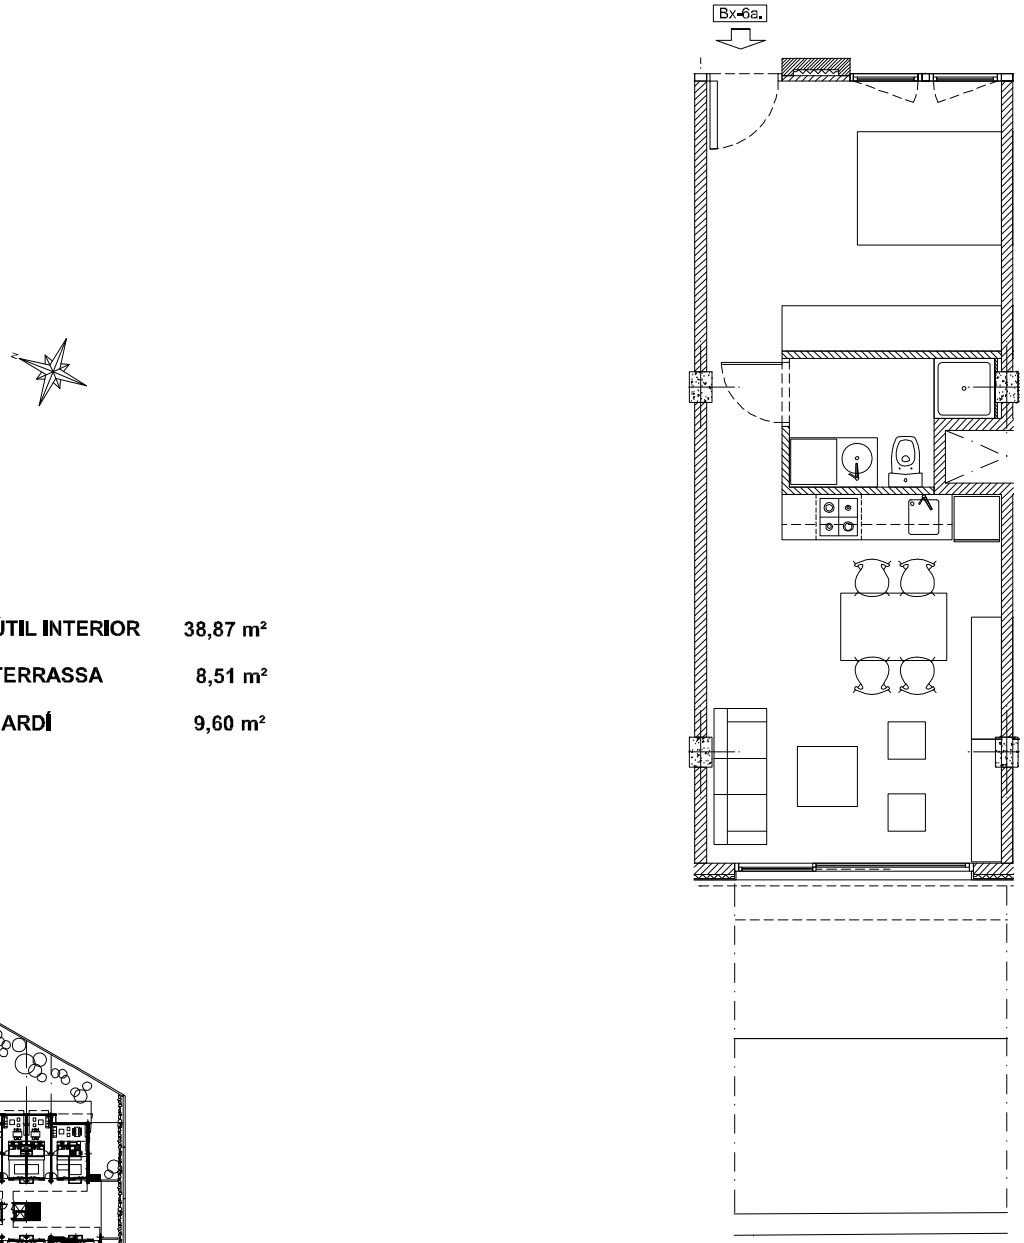

SUPERFÍCIE ÚTIL INTERIOR	**38,87 m²**
SUPERFÍCIE TERRASSA	**8,51 m²**
SUPERFÍCIE JARDÍ	**9,60 m²**

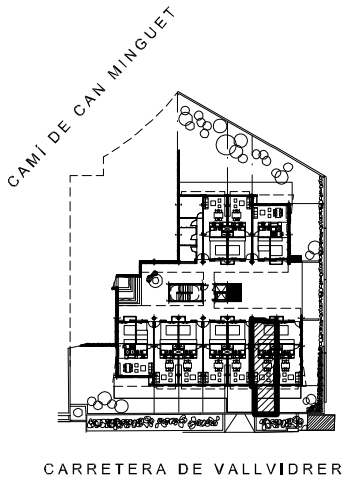

CAMÍ DE CAN MINGUET Nº99 Bx. 6a.

ESCALA 1/100

0 1m 2 3 4 5

SUPERFÍCIE ÚTIL INTERIOR	**38,87 m²**
SUPERFÍCIE TERRASSA	**8,51 m²**
SUPERFÍCIE JARDÍ	**56,88 m²**

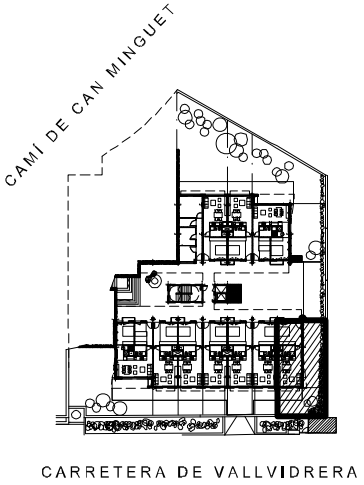

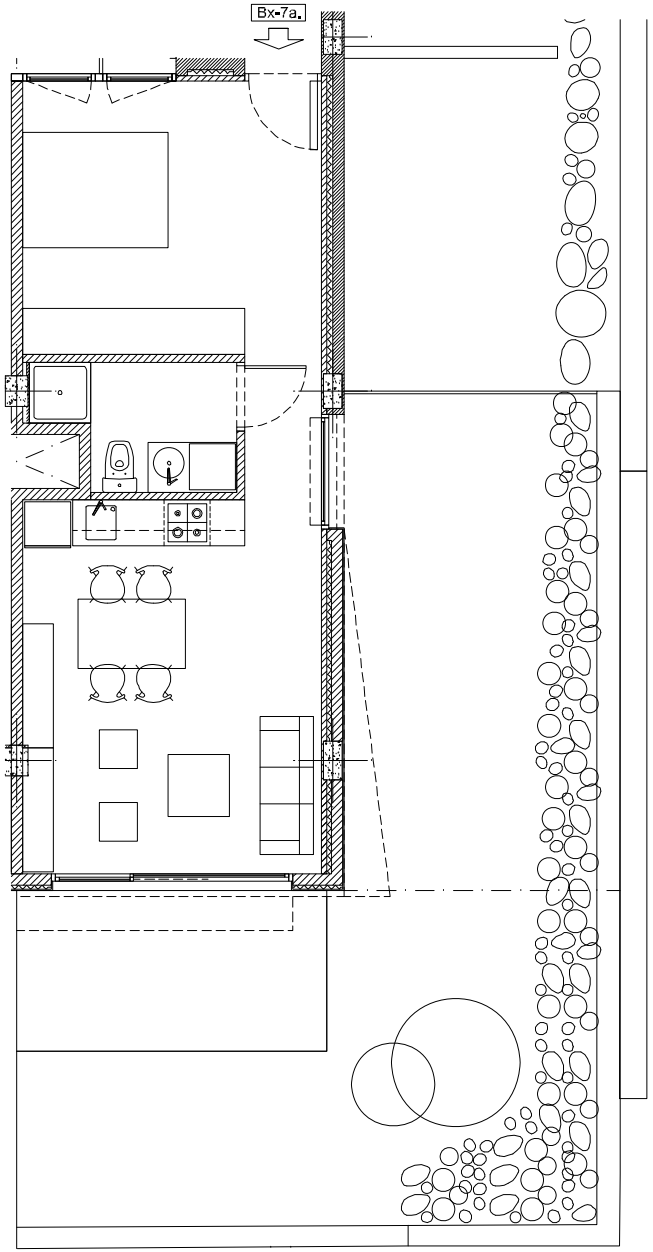

CAMÍ DE CAN MINGUET Nº99 Bx. 7a.

ESCALA 1/100

0 1m 2 3 4 5

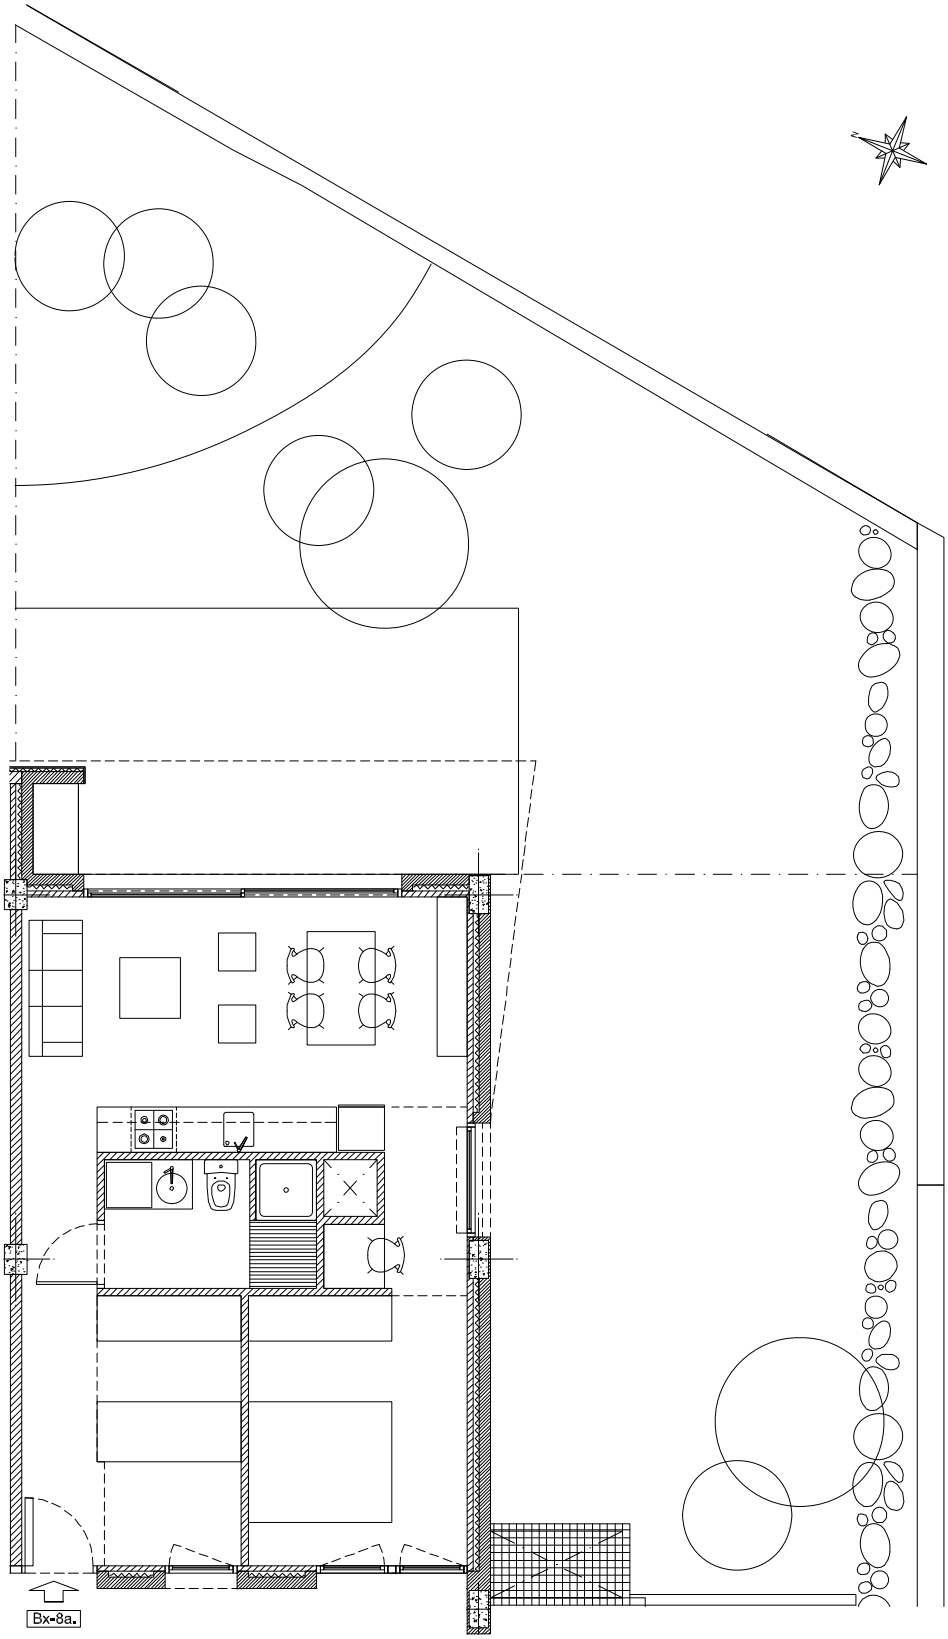

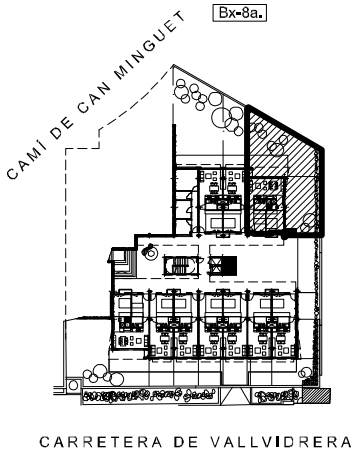

SUPERFÍCIE ÚTIL INTERIOR	**49,79 m²**
SUPERFÍCIE TERRASSA	**24,02 m²**
SUPERFÍCIE JARDÍ	**68,34 m²**

CAMÍ DE CAN MINGUET Nº99 Bx. 8a.

ESCALA 1/100

0 1m 2 3 4 5

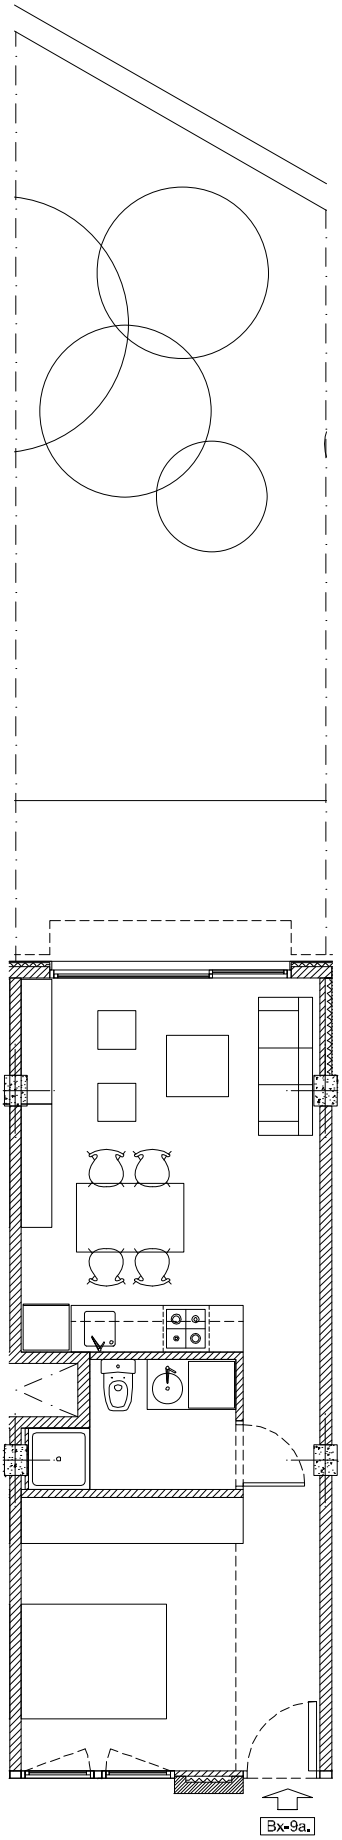

SUPERFÍCIE ÚTIL INTERIOR	**38,87 m²**
SUPERFÍCIE TERRASSA	**8,51 m²**
SUPERFÍCIE JARDÍ	**35,93 m²**

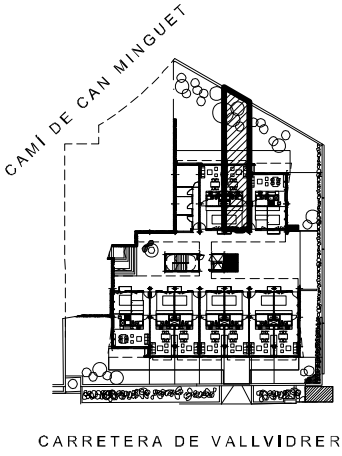

CAMÍ DE CAN MINGUET Nº99 Bx. 9a.

ESCALA 1/100

0 1m 2 3 4 5

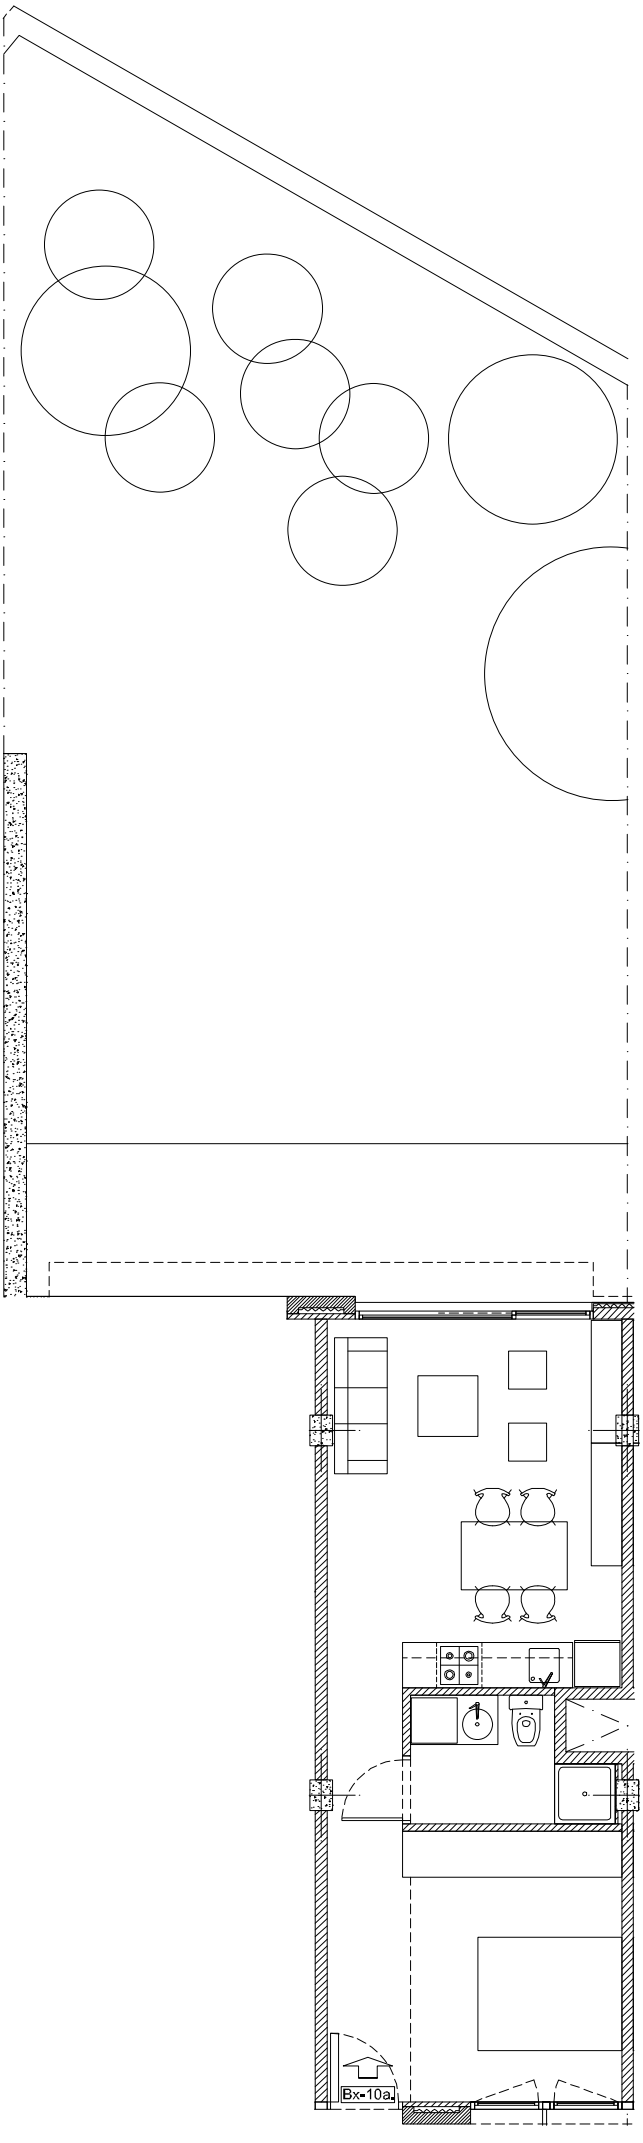

SUPERFÍCIE ÚTIL INTERIOR 38,87 m²

SUPERFÍCIE TERRASSA 15,20 m²

SUPERFÍCIE JARDÍ 100,78m²

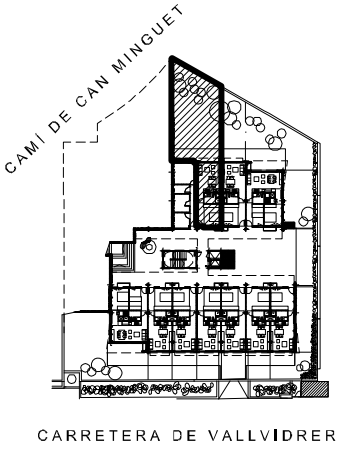

CAMÍ DE CAN MINGUET Nº99 Bx. 10a.

ESCALA 1/100

0 1m 2 3 4 5

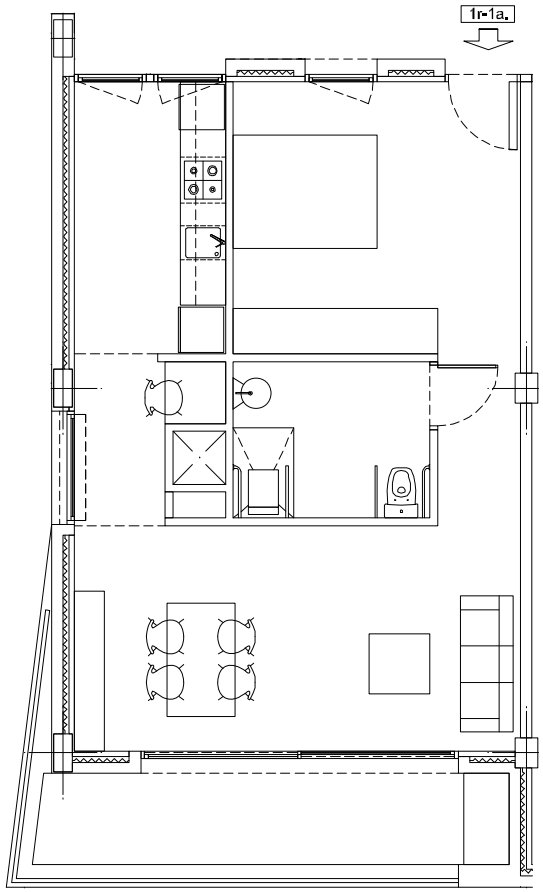

SUPERFÍCIE ÚTIL INTERIOR **49,82 m²**

SUPERFÍCIE TERRASSA **7,48 m²**

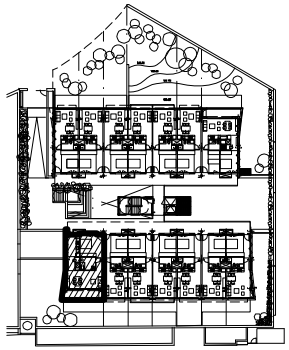

CAMÍ DE CAN MINGUET Nº99 1r 1a. adaptat

ESCALA 1/100

SUPERFÍCIE ÚTIL INTERIOR **38,87 m²**

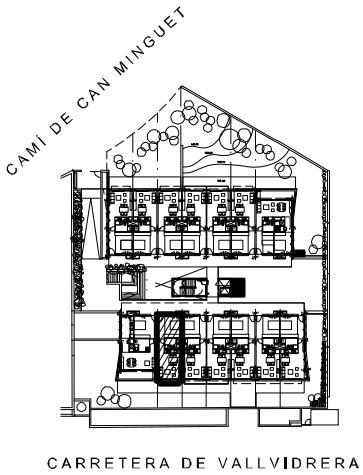

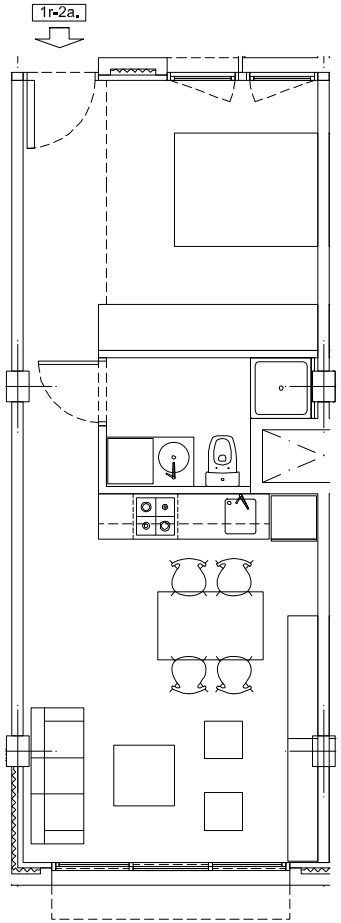

CAMÍ DE CAN MINGUET Nº99 1r 2a.

ESCALA 1/100

SUPERFÍCIE ÚTIL INTERIOR **38,87 m²**

SUPERFÍCIE TERRASSA **2,48 m²**

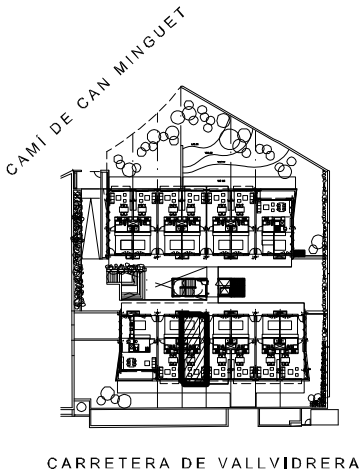

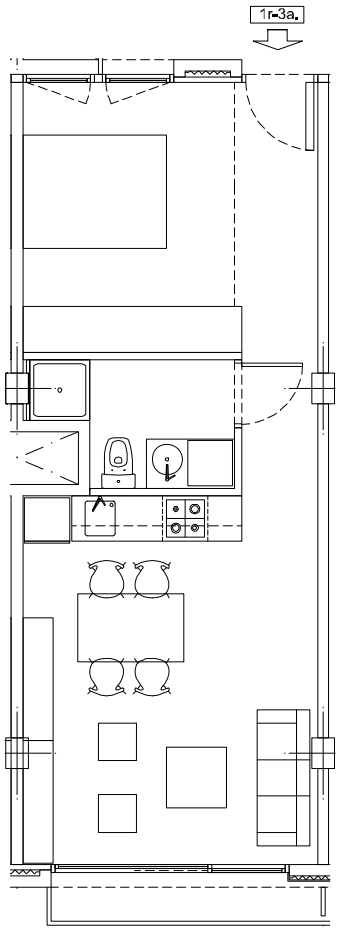

CAMÍ DE CAN MINGUET Nº99 1r 3a.

ESCALA 1/100

SUPERFÍCIE ÚTIL INTERIOR **38,87 m²**

SUPERFÍCIE TERRASSA **2,48 m²**

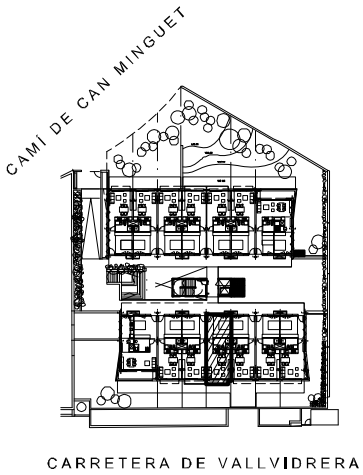

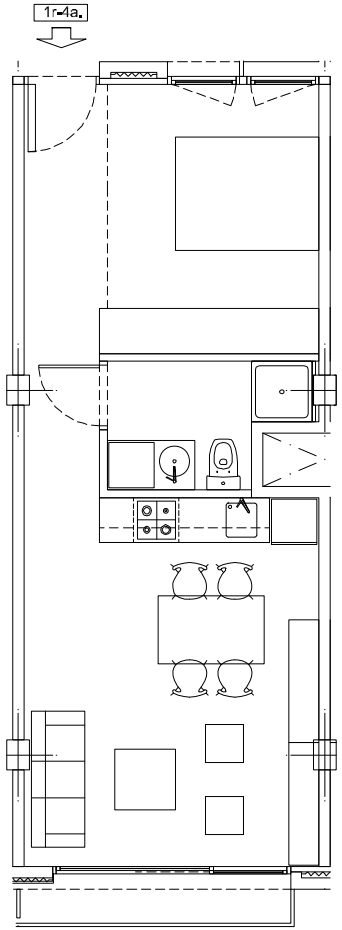

CAMÍ DE CAN MINGUET Nº99 1r 4a.

ESCALA 1/100

SUPERFÍCIE ÚTIL INTERIOR **38,87 m²**

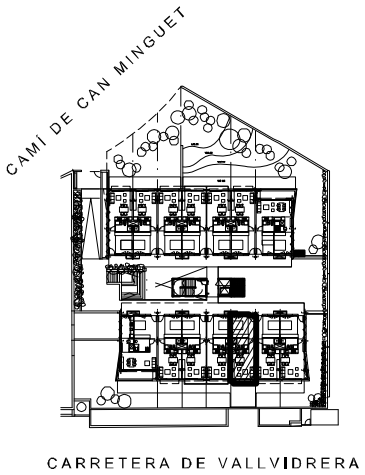

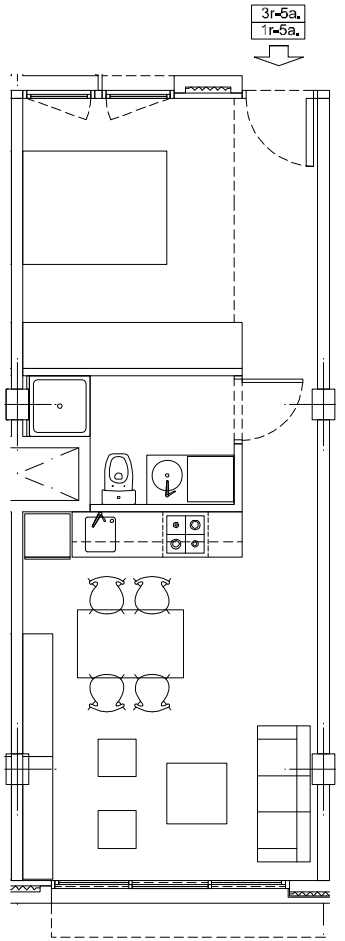

CAMÍ DE CAN MINGUET Nº99 1r 5a.

CAMÍ DE CAN MINGUET Nº99 3r 5a.

ESCALA 1/100

SUPERFÍCIE ÚTIL INTERIOR **38,87 m²**

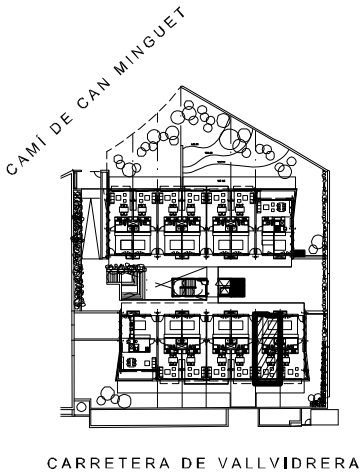

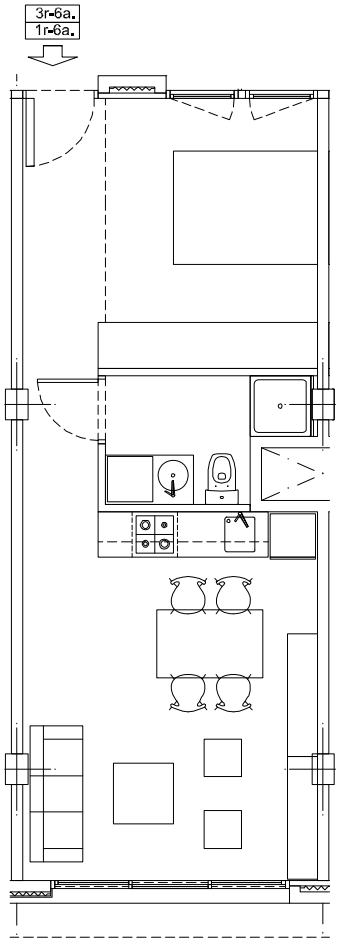

CAMÍ DE CAN MINGUET Nº99 1r 6a.

CAMÍ DE CAN MINGUET Nº99 3r 6a.

ESCALA 1/100

SUPERFÍCIE ÚTIL INTERIOR 40,00 m²

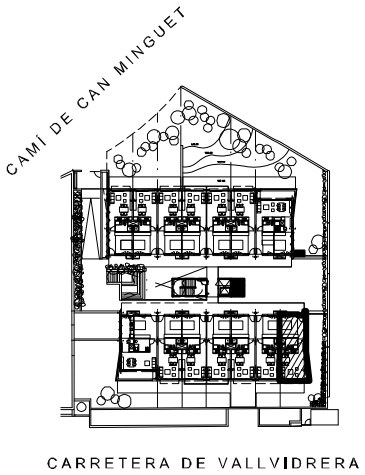

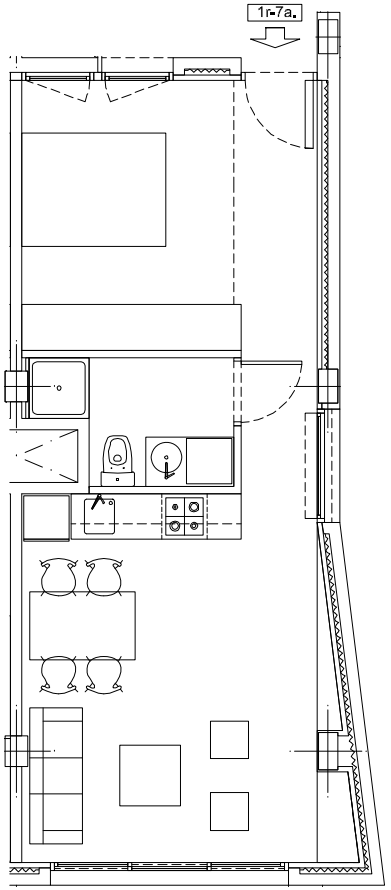

CAMÍ DE CAN MINGUET Nº99 1r 7a.

ESCALA 1/100

SUPERFÍCIE ÚTIL INTERIOR 49,79 m²

SUPERFÍCIE TERRASSA 7,48 m²

CAMÍ DE CAN MINGUET Nº99 1r. 8a.

CAMÍ DE CAN MINGUET Nº99 2n 8a

CAMÍ DE CAN MINGUET Nº99 3r 8a

CAMÍ DE CAN MINGUET Nº99 4t 1a

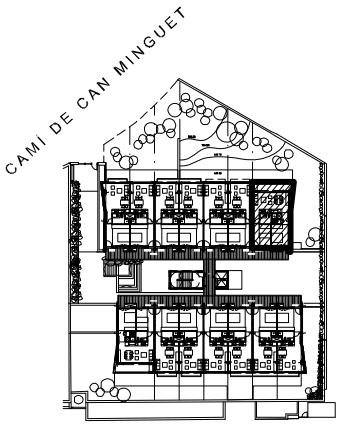

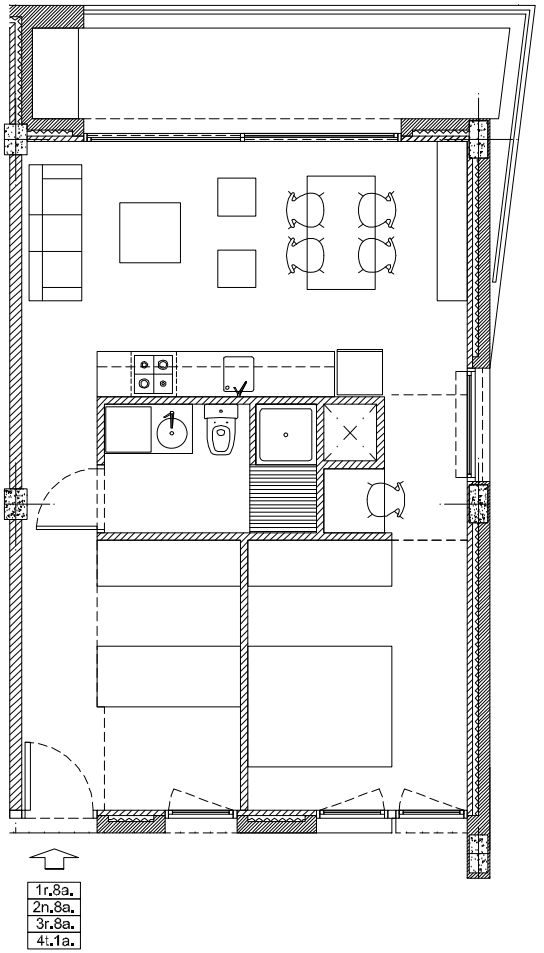

ESCALA 1/100

0 1m 2 3 4 5

SUPERFÍCIE ÚTIL INTERIOR **38,87m²**

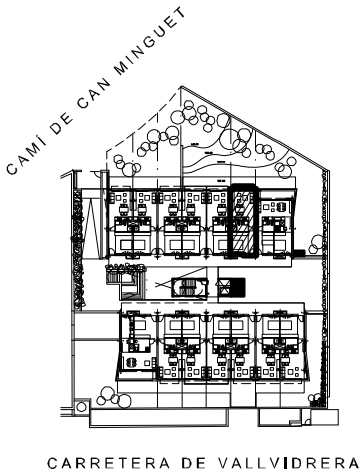

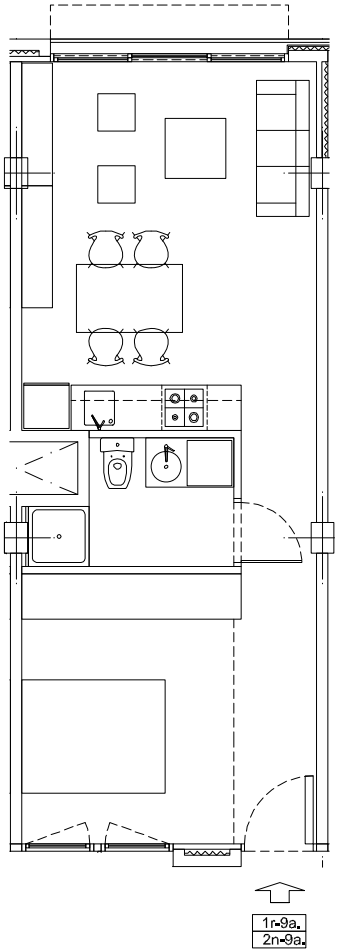

CAMÍ DE CAN MINGUET Nº99 1r 9a.

CAMÍ DE CAN MINGUET Nº99 2n 9a.

ESCALA 1/100

SUPERFÍCIE ÚTIL INTERIOR **38,87 m²**

SUPERFÍCIE TERRASSA **2,48 m²**

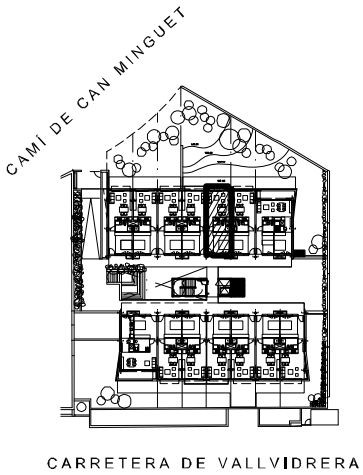

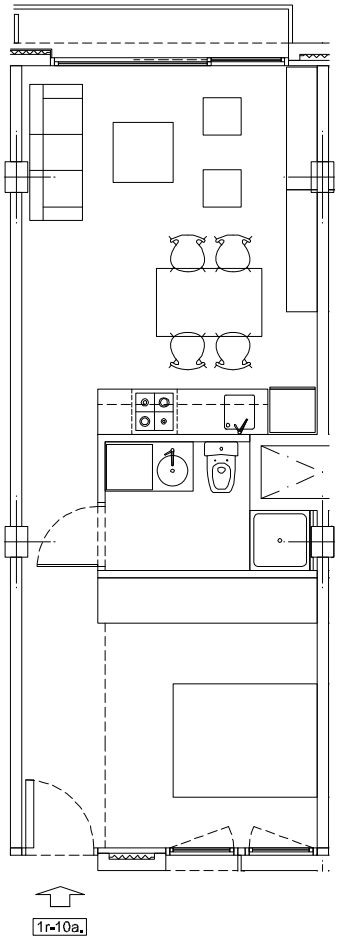

CAMÍ DE CAN MINGUET Nº99 1r 10a.

ESCALA 1/100

0 1m 2 3 4 5

SUPERFÍCIE ÚTIL INTERIOR **38,87 m²**

SUPERFÍCIE TERRASSA **2,48 m²**

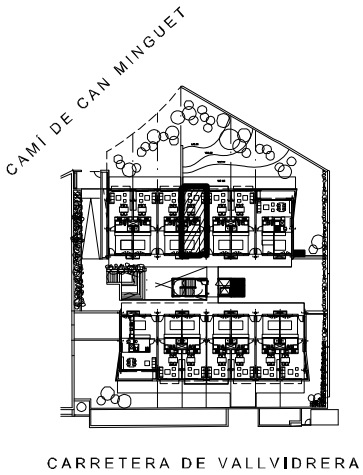

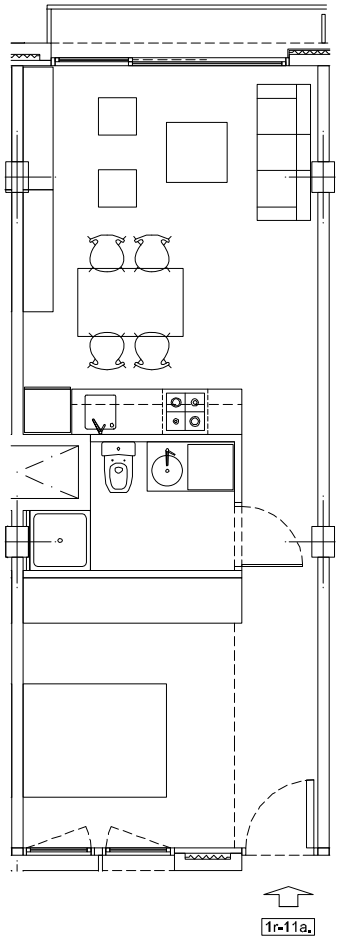

CAMÍ DE CAN MINGUET Nº99 1r 11a.

ESCALA 1/100

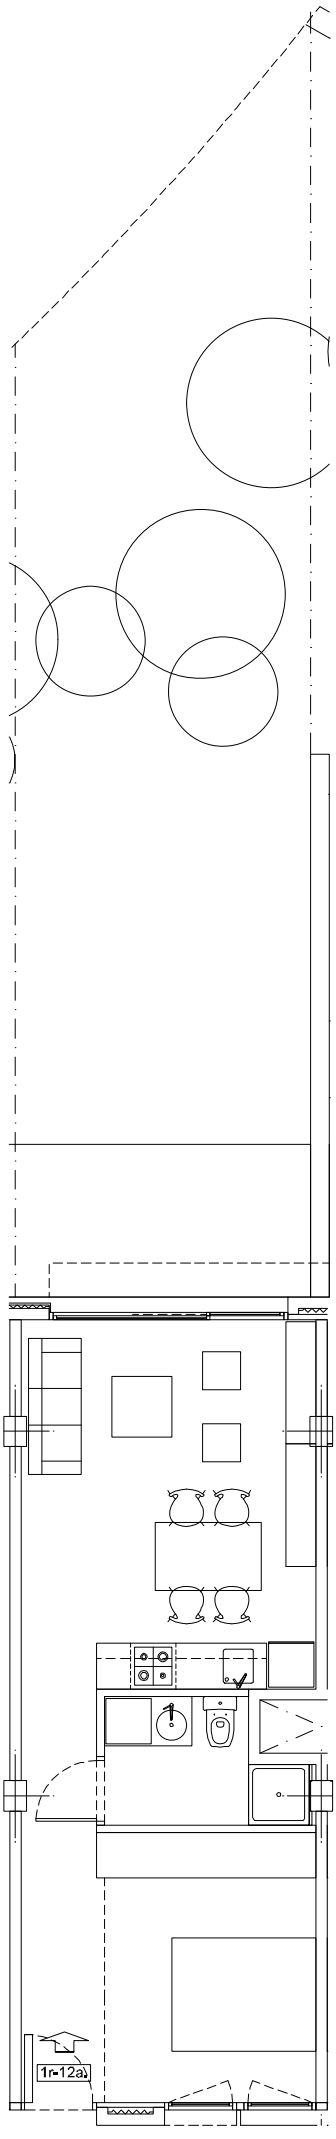

SUPERFÍCIE ÚTIL INTERIOR	**38,87 m²**
SUPERFÍCIE TERRASSA	**8,69 m²**
SUPERFÍCIE JARDÍ	**49,30 m²**

CAMÍ DE CAN MINGUET Nº99 1r 12a.

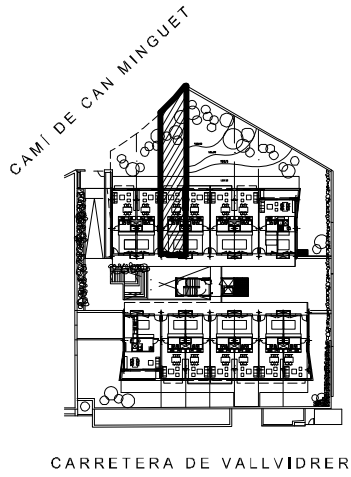

ESCALA 1/100

0 1m 2 3 4 5

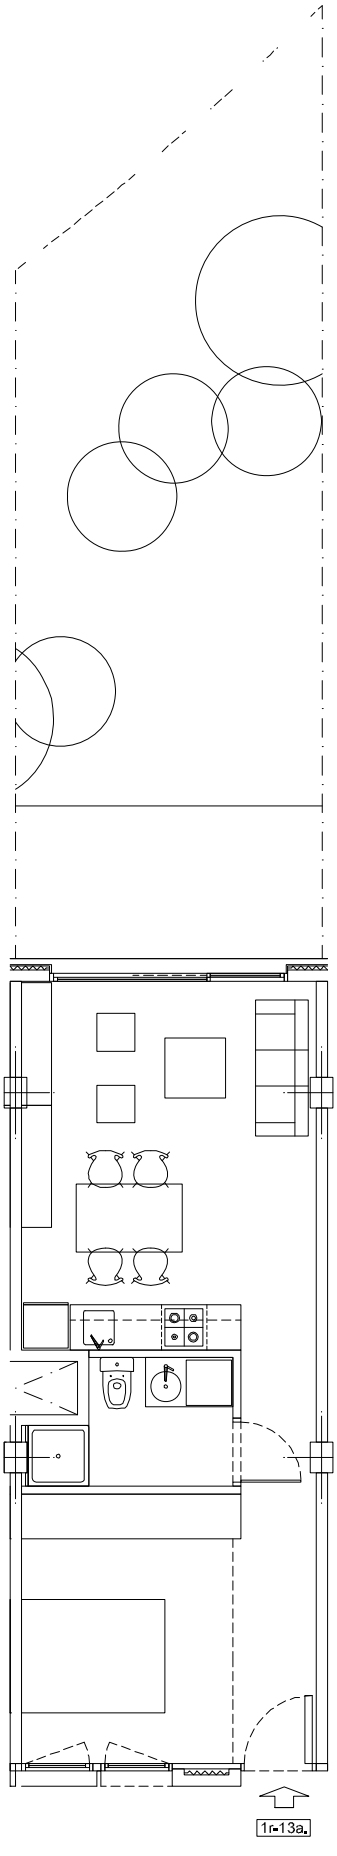

SUPERFÍCIE ÚTIL INTERIOR	**38,87 m²**
SUPERFÍCIE TERRASSA	**8,51 m²**
SUPERFÍCIE JARDÍ	**35,50 m²**

CAMÍ DE CAN MINGUET Nº99 1r 13a.

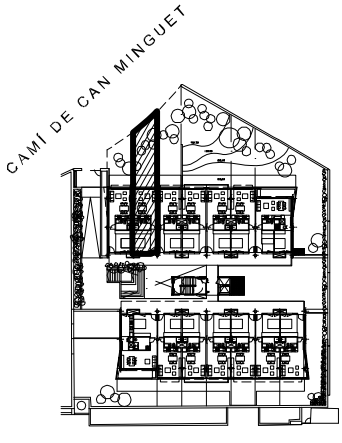

ESCALA 1/100

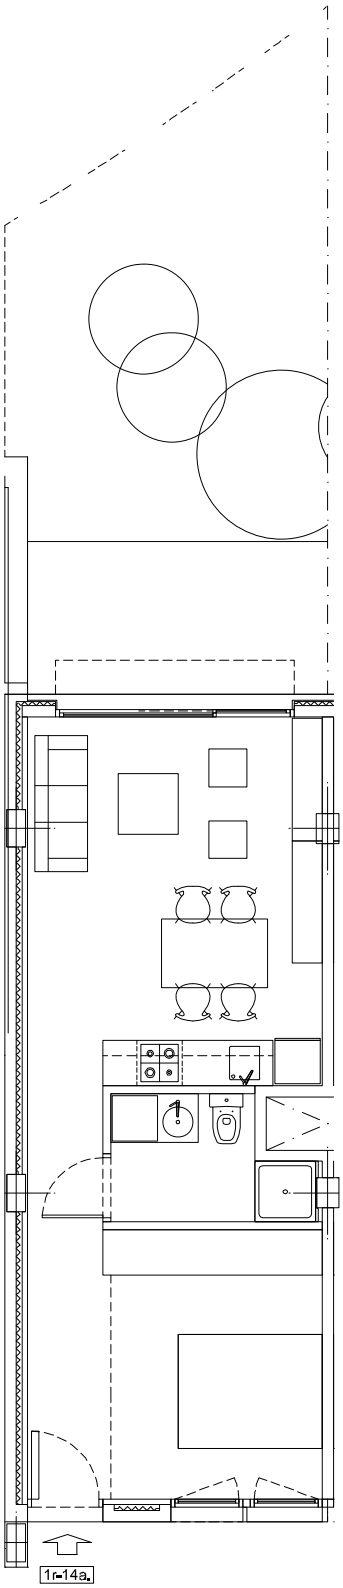

SUPERFÍCIE ÚTIL INTERIOR	**38,87 m²**
SUPERFÍCIE TERRASSA	**8,35 m²**
SUPERFÍCIE JARDÍ	**23,49 m²**

CAMÍ DE CAN MINGUET Nº99 1r 14a.

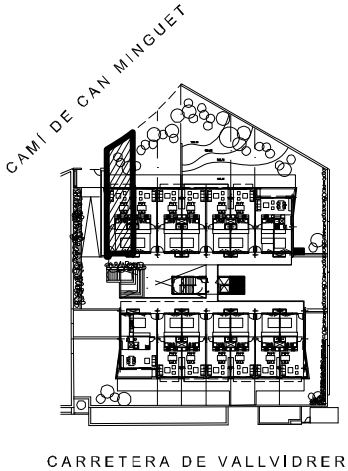

ESCALA 1/100

SUPERFÍCIE ÚTIL INTERIOR **49,79 m²**

SUPERFÍCIE TERRASSA **7,48 m²**

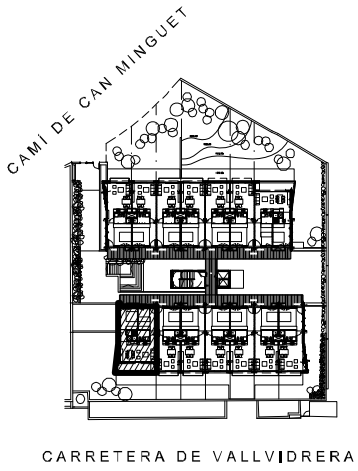

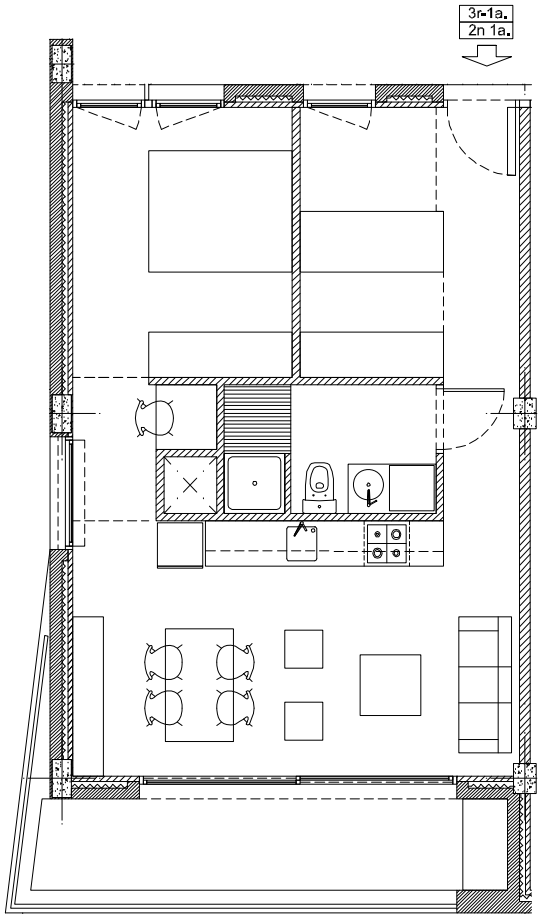

CAMÍ DE CAN MINGUET Nº99 2n. 1a.

CAMÍ DE CAN MINGUET Nº99 3r. 1a.

ESCALA 1/100

SUPERFÍCIE ÚTIL INTERIOR **38,87 m²**

SUPERFÍCIE TERRASSA **2,25 m²**

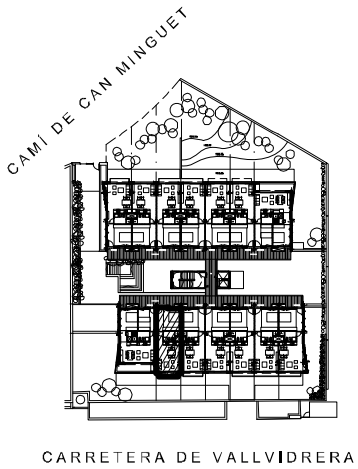

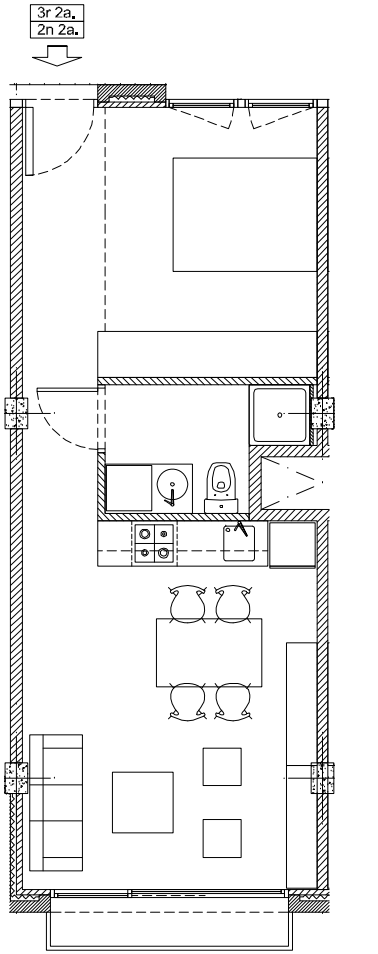

CAMÍ DE CAN MINGUET Nº99 2n. 2a.

CAMÍ DE CAN MINGUET Nº99 3r. 2a.

ESCALA 1/100

SUPERFÍCIE ÚTIL INTERIOR **38,87 m²**

SUPERFÍCIE TERRASSA **2,25 m²**

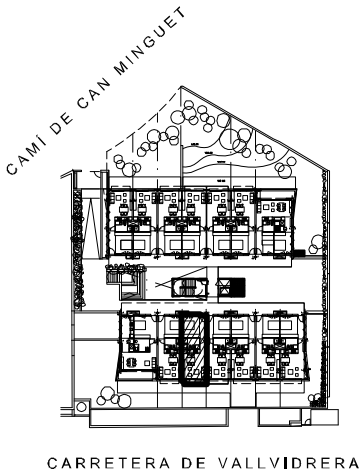

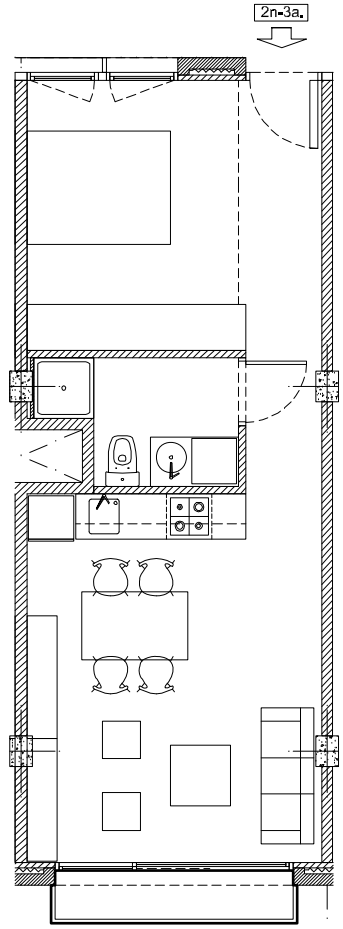

CAMÍ DE CAN MINGUET Nº99 2n 3a.

ESCALA 1/100

SUPERFÍCIE ÚTIL INTERIOR **38,87 m²**

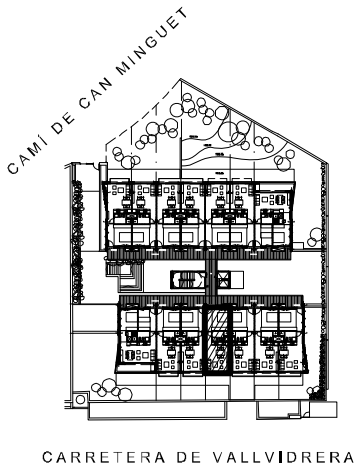

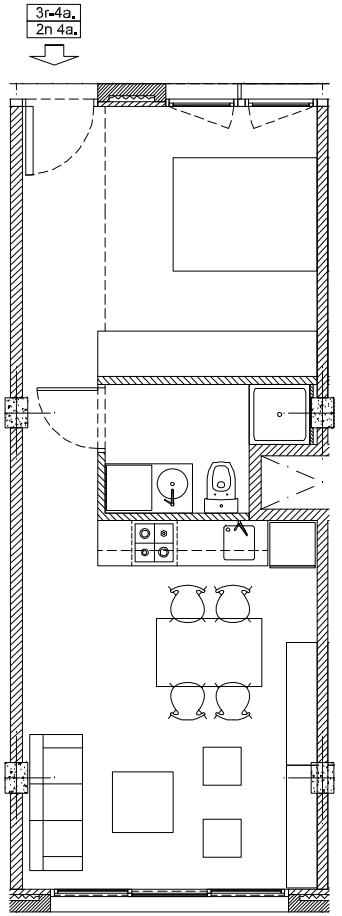

CAMÍ DE CAN MINGUET Nº99 2n. 4a.

CAMÍ DE CAN MINGUET Nº99 3r. 4a.

ESCALA 1/100

0 1m 2 3 4 5

SUPERFÍCIE ÚTIL INTERIOR **38,87 m²**

SUPERFÍCIE TERRASSA **2,48 m²**

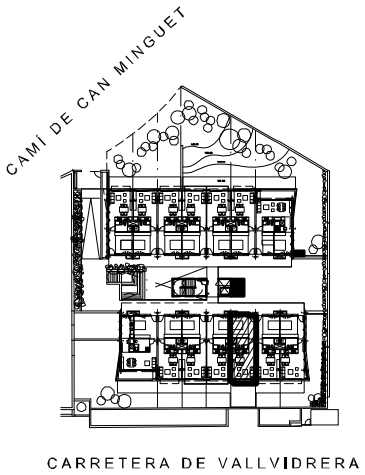

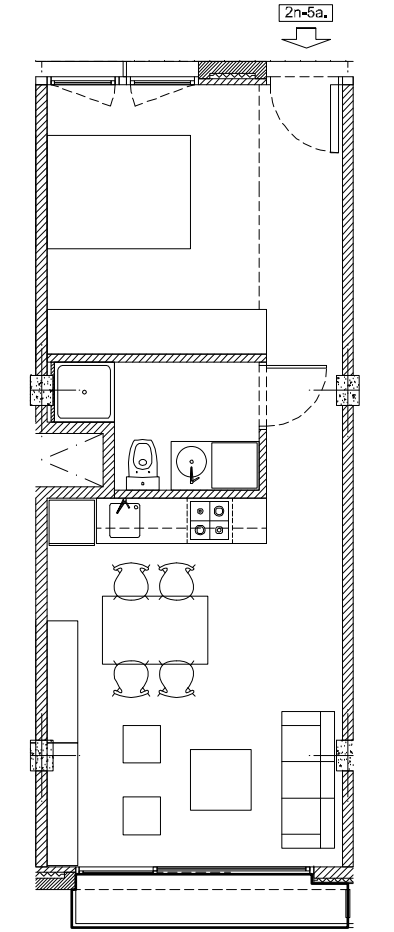

CAMÍ DE CAN MINGUET Nº99 2n 5a.

ESCALA 1/100

SUPERFÍCIE ÚTIL INTERIOR **38,87 m²**

SUPERFÍCIE TERRASSA **2,72m²**

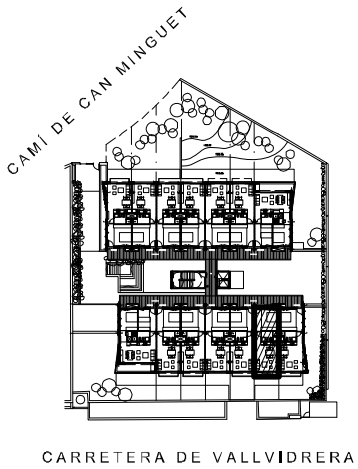

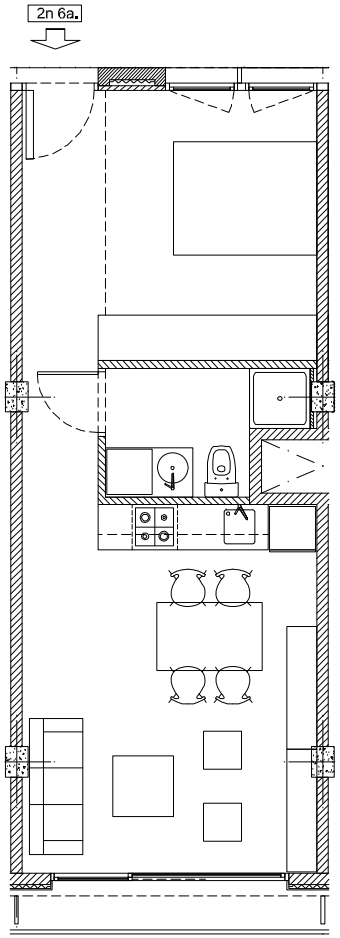

CAMÍ DE CAN MINGUET Nº99 2n. 6a.

ESCALA 1/100

0 1m 2 3 4 5

SUPERFÍCIE ÚTIL INTERIOR **40,00 m²**

SUPERFÍCIE TERRASSA **2,48 m²**

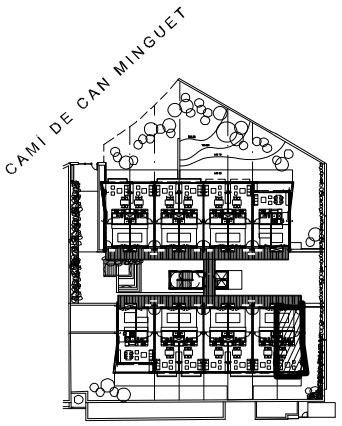

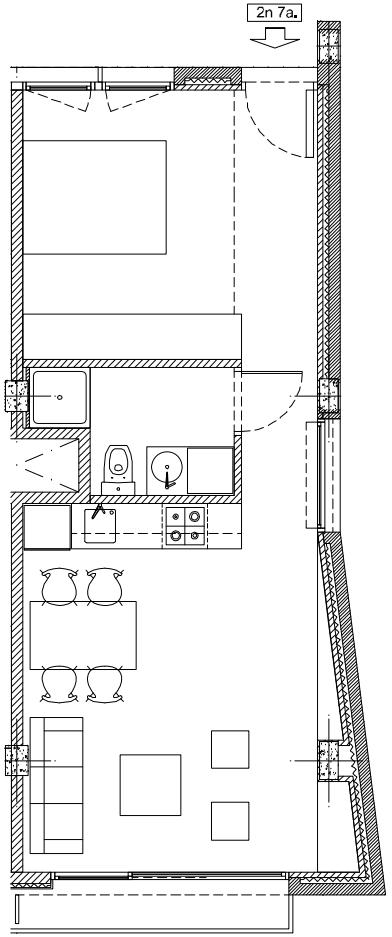

CAMÍ DE CAN MINGUET Nº99 2n. 7a.

ESCALA 1/100

0 1m 2 3 4 5

SUPERFÍCIE ÚTIL INTERIOR **38,87 m²**

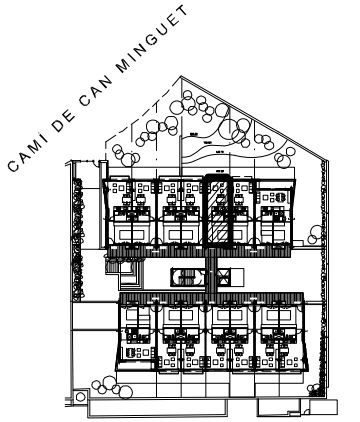

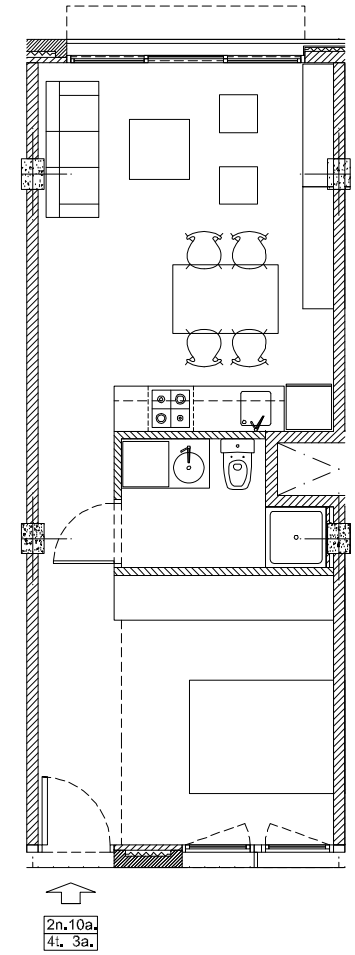

CAMÍ DE CAN MINGUET Nº99 2n 10a
CAMÍ DE CAN MINGUET Nº99 4t 3a

ESCALA 1/100

0 1m 2 3 4 5

SUPERFÍCIE ÚTIL INTERIOR **38,87 m²**

SUPERFÍCIE TERRASSA **2,48 m²**

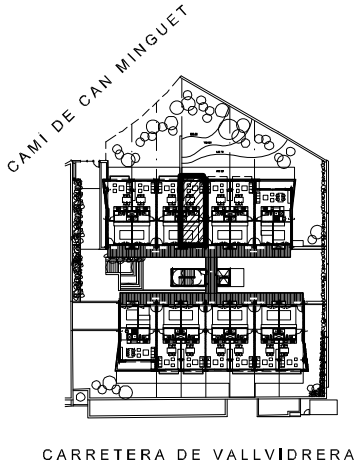

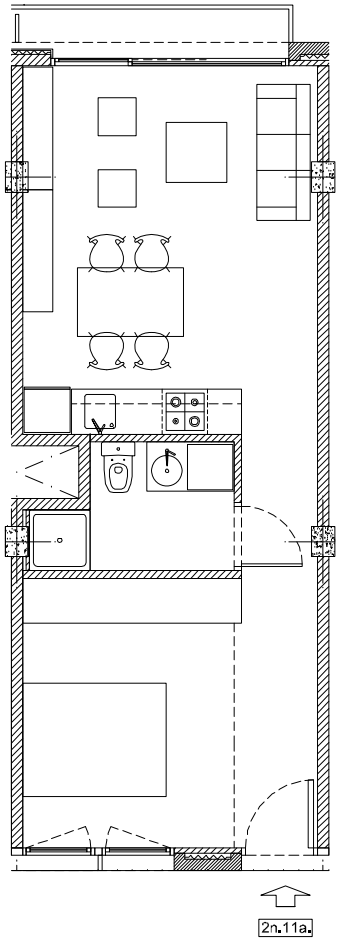

CAMÍ DE CAN MINGUET Nº99 2n 11a

ESCALA 1/100

0 1m 2 3 4 5

SUPERFÍCIE ÚTIL INTERIOR **38,87 m²**

SUPERFÍCIE TERRASSA **2,48 m²**

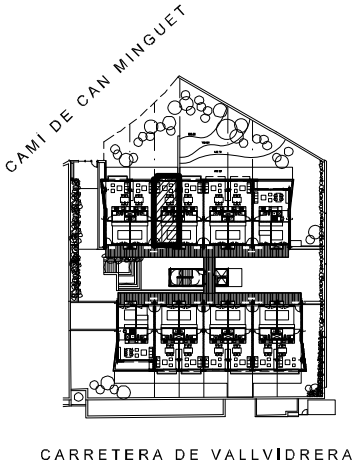

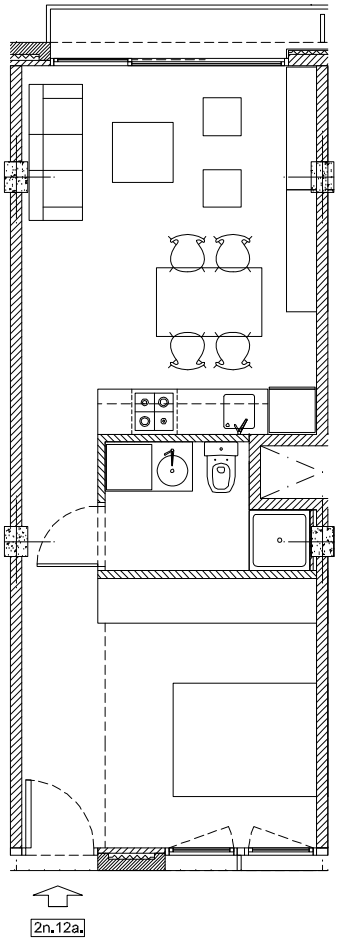

CAMÍ DE CAN MINGUET Nº99 2n 12a

ESCALA 1/100

0 1m 2 3 4 5

SUPERFÍCIE ÚTIL INTERIOR **38,87 m²**

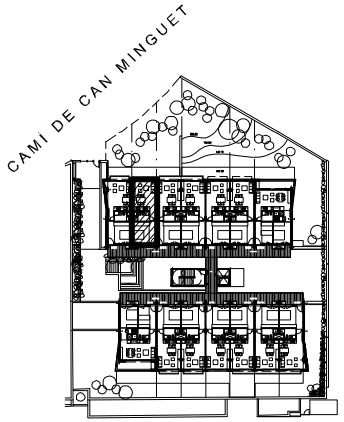

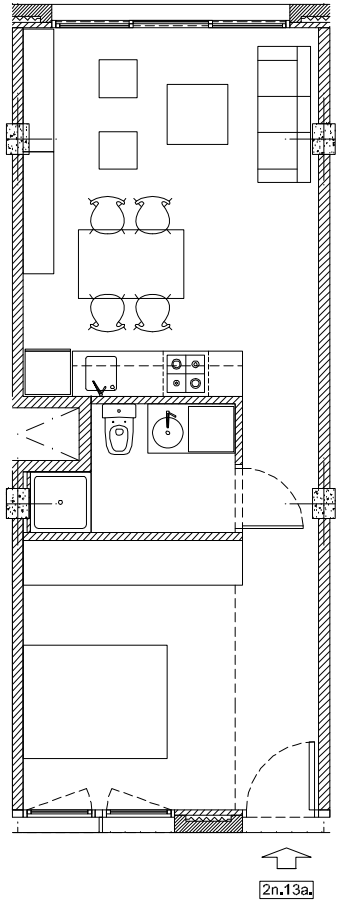

CAMÍ DE CAN MINGUET Nº99 2n 13a

ESCALA 1/100

0 1m 2 3 4 5

SUPERFÍCIE ÚTIL INTERIOR **40,00 m²**

SUPERFÍCIE TERRASSA **2,25 m²**

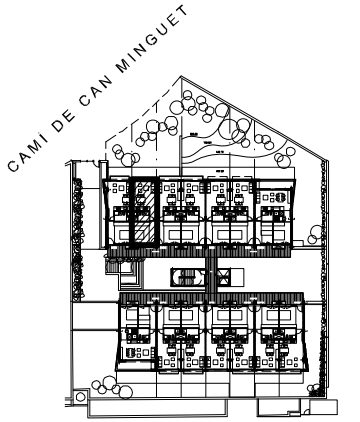

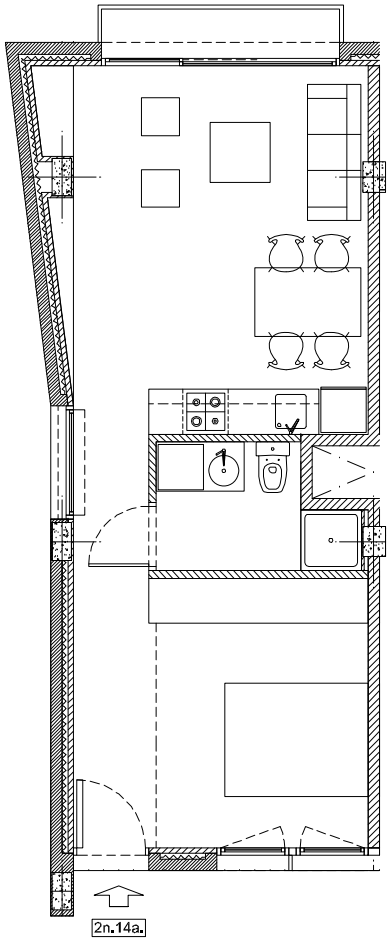

CAMÍ DE CAN MINGUET Nº99 2n 14a

ESCALA 1/100

0 1m 2 3 4 5

SUPERFÍCIE ÚTIL INTERIOR **38,87 m²**

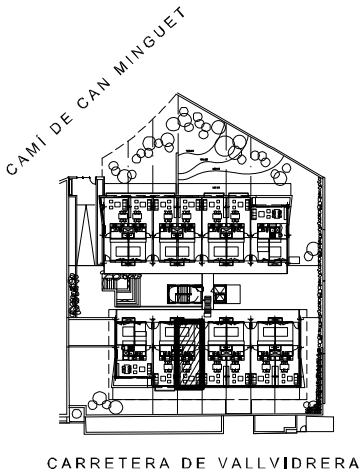

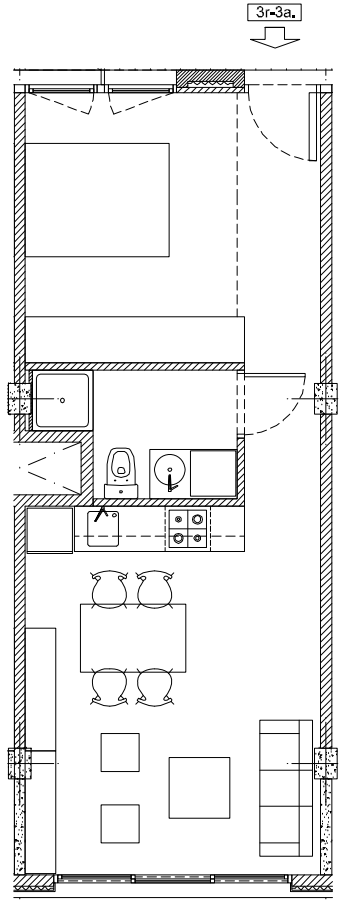

CAMÍ DE CAN MINGUET Nº99 3r 3a.

ESCALA 1/100

0 1m 2 3 4 5

SUPERFÍCIE ÚTIL INTERIOR **38,87 m²**

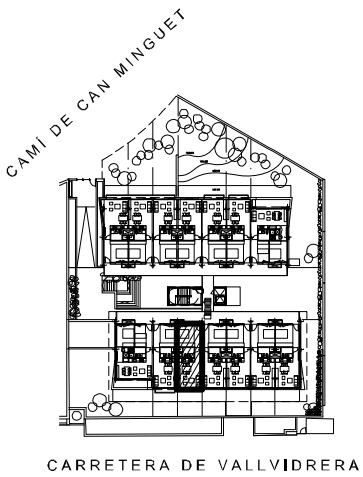

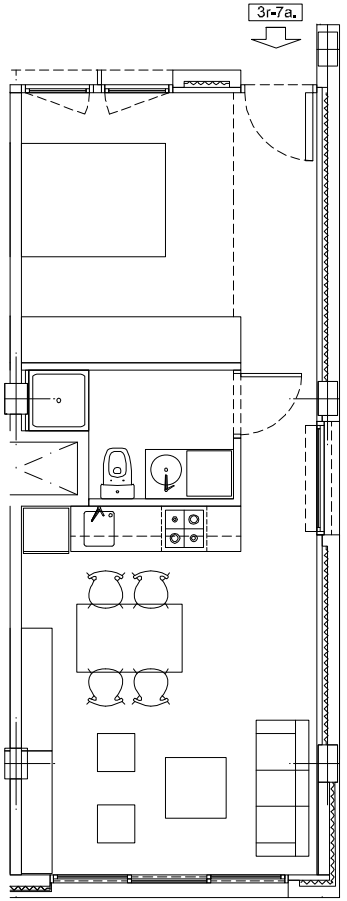

CAMÍ DE CAN MINGUET Nº99 3r 7a.

ESCALA 1/100

0 1m 2 3 4 5

SUPERFÍCIE ÚTIL INTERIOR **38,87 m²**

SUPERFÍCIE TERRASSA **2,25 m²**

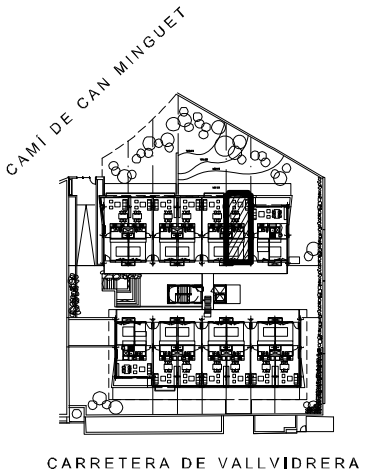

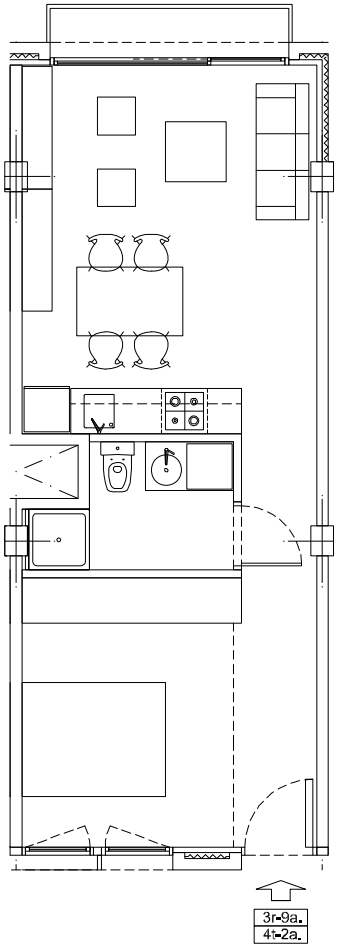

CAMÍ DE CAN MINGUET Nº99 3r 9a.

CAMÍ DE CAN MINGUET Nº99 4t 2a.

ESCALA 1/100

SUPERFÍCIE ÚTIL INTERIOR **38,87 m²**

SUPERFÍCIE TERRASSA **2,25 m²**

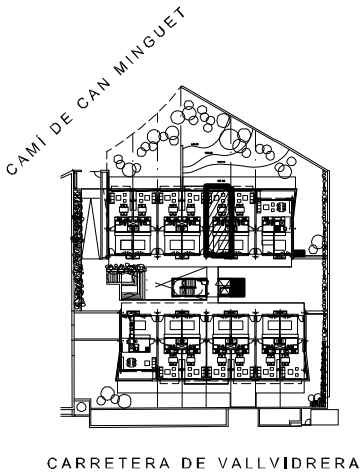

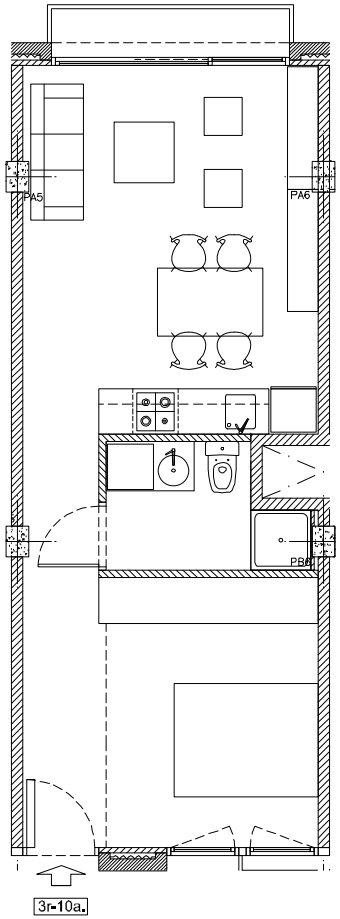

CAMÍ DE CAN MINGUET Nº99 3r 10a.

ESCALA 1/100

0 1m 2 3 4 5

SUPERFÍCIE ÚTIL INTERIOR **38,87 m²**

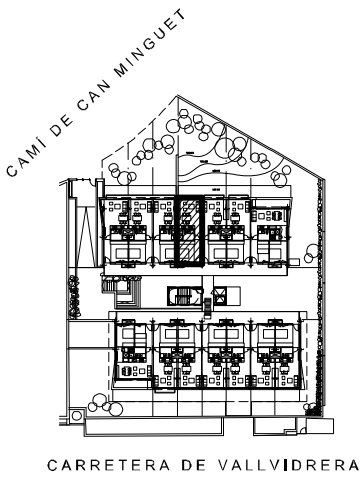

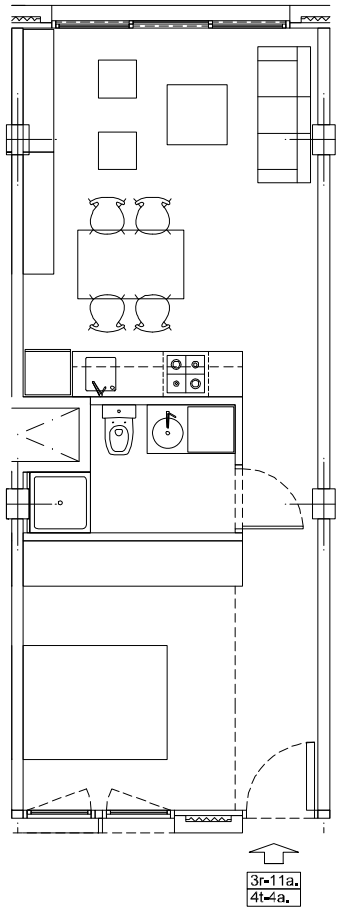

CAMÍ DE CAN MINGUET Nº99 3r 11a.

CAMÍ DE CAN MINGUET Nº99 4t 4a.

ESCALA 1/100

0 1m 2 3 4 5

SUPERFÍCIE ÚTIL INTERIOR **38,87 m²**

SUPERFÍCIE TERRASSA **2,48 m²**

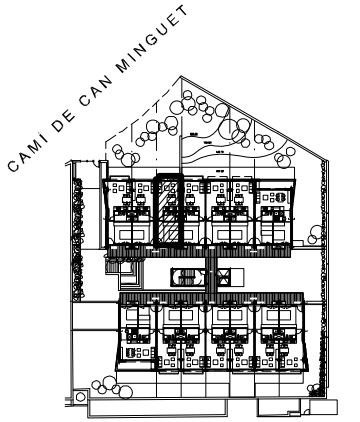

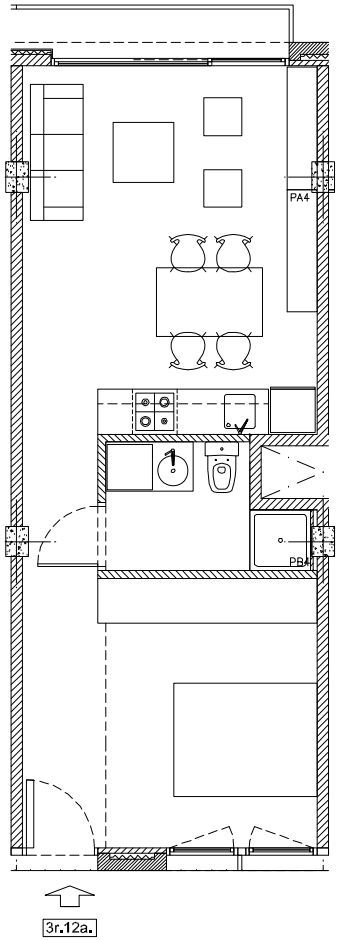

CAMÍ DE CAN MINGUET Nº99 3r 12a

ESCALA 1/100

0 1m 2 3 4 5

SUPERFÍCIE ÚTIL INTERIOR **38,87 m²**

SUPERFÍCIE TERRASSA **2,72 m²**

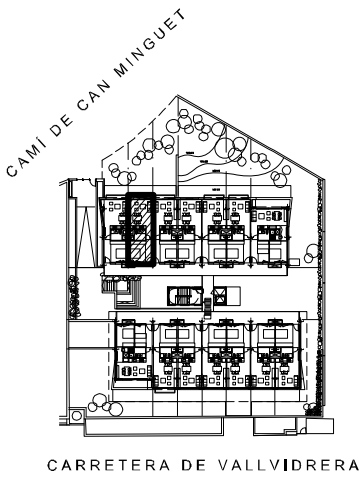

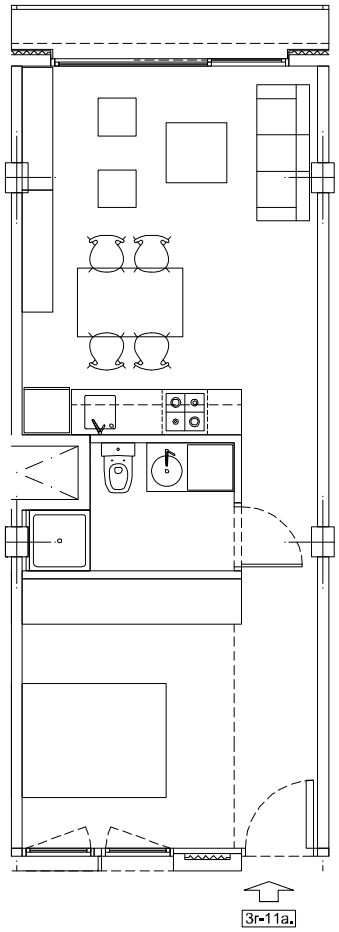

CAMÍ DE CAN MINGUET Nº99 3r 13a.

ESCALA 1/100

0 1m 2 3 4 5

SUPERFÍCIE ÚTIL INTERIOR **40,00 m²**

SUPERFÍCIE TERRASSA **2,48 m²**

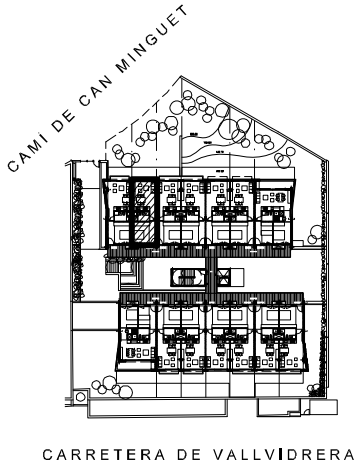

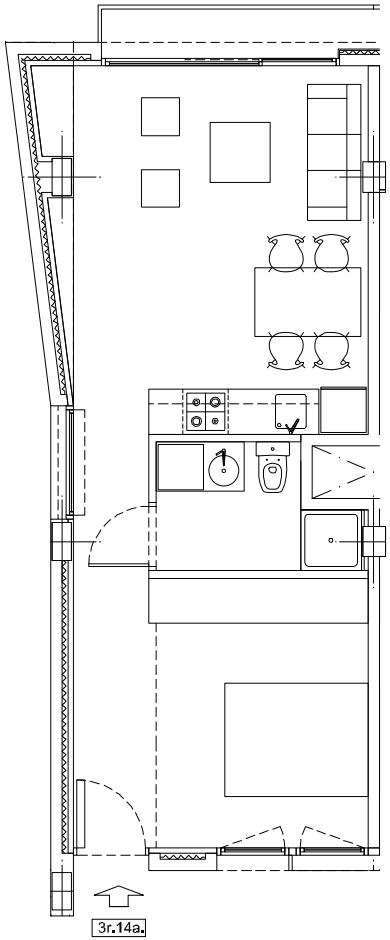

CAMÍ DE CAN MINGUET Nº99 3r 14a

ESCALA 1/100

0 1m 2 3 4 5

SUPERFÍCIE ÚTIL INTERIOR **38,87 m²**

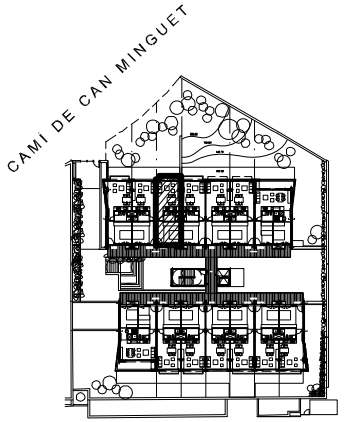

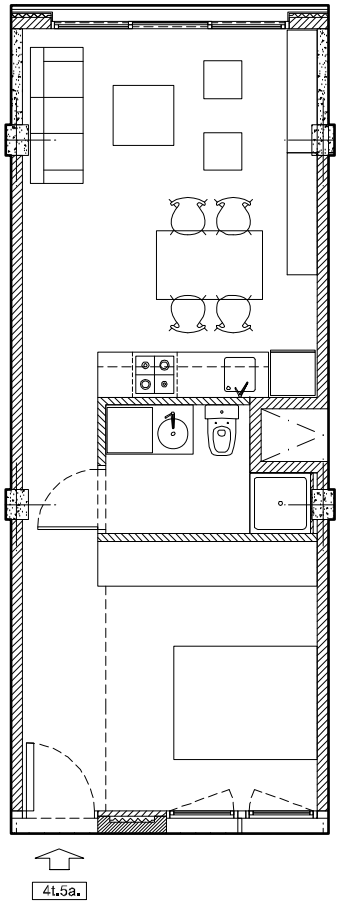

CAMÍ DE CAN MINGUET Nº99 4t 5a

ESCALA 1/100

0 1m 2 3 4 5

SUPERFÍCIE ÚTIL INTERIOR **38,87 m²**

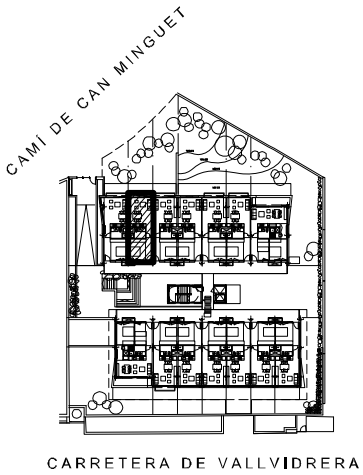

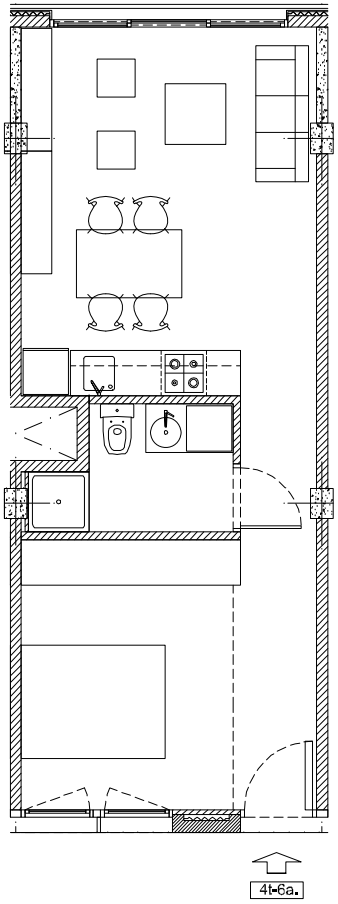

CAMÍ DE CAN MINGUET Nº99 4t 6a.

ESCALA 1/100

SUPERFÍCIE ÚTIL INTERIOR **38,87 m²**

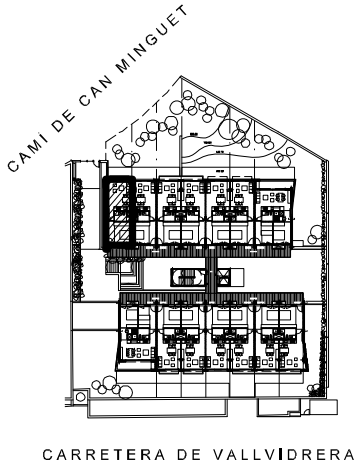

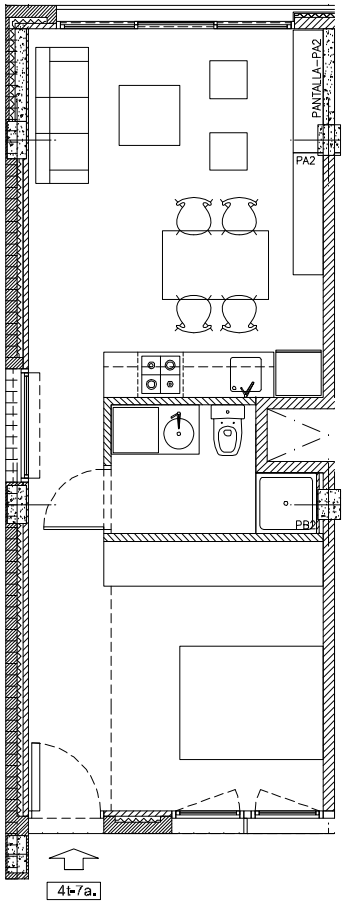

CAMÍ DE CAN MINGUET Nº99 4t 7a

ESCALA 1/100

0 1m 2 3 4 5