


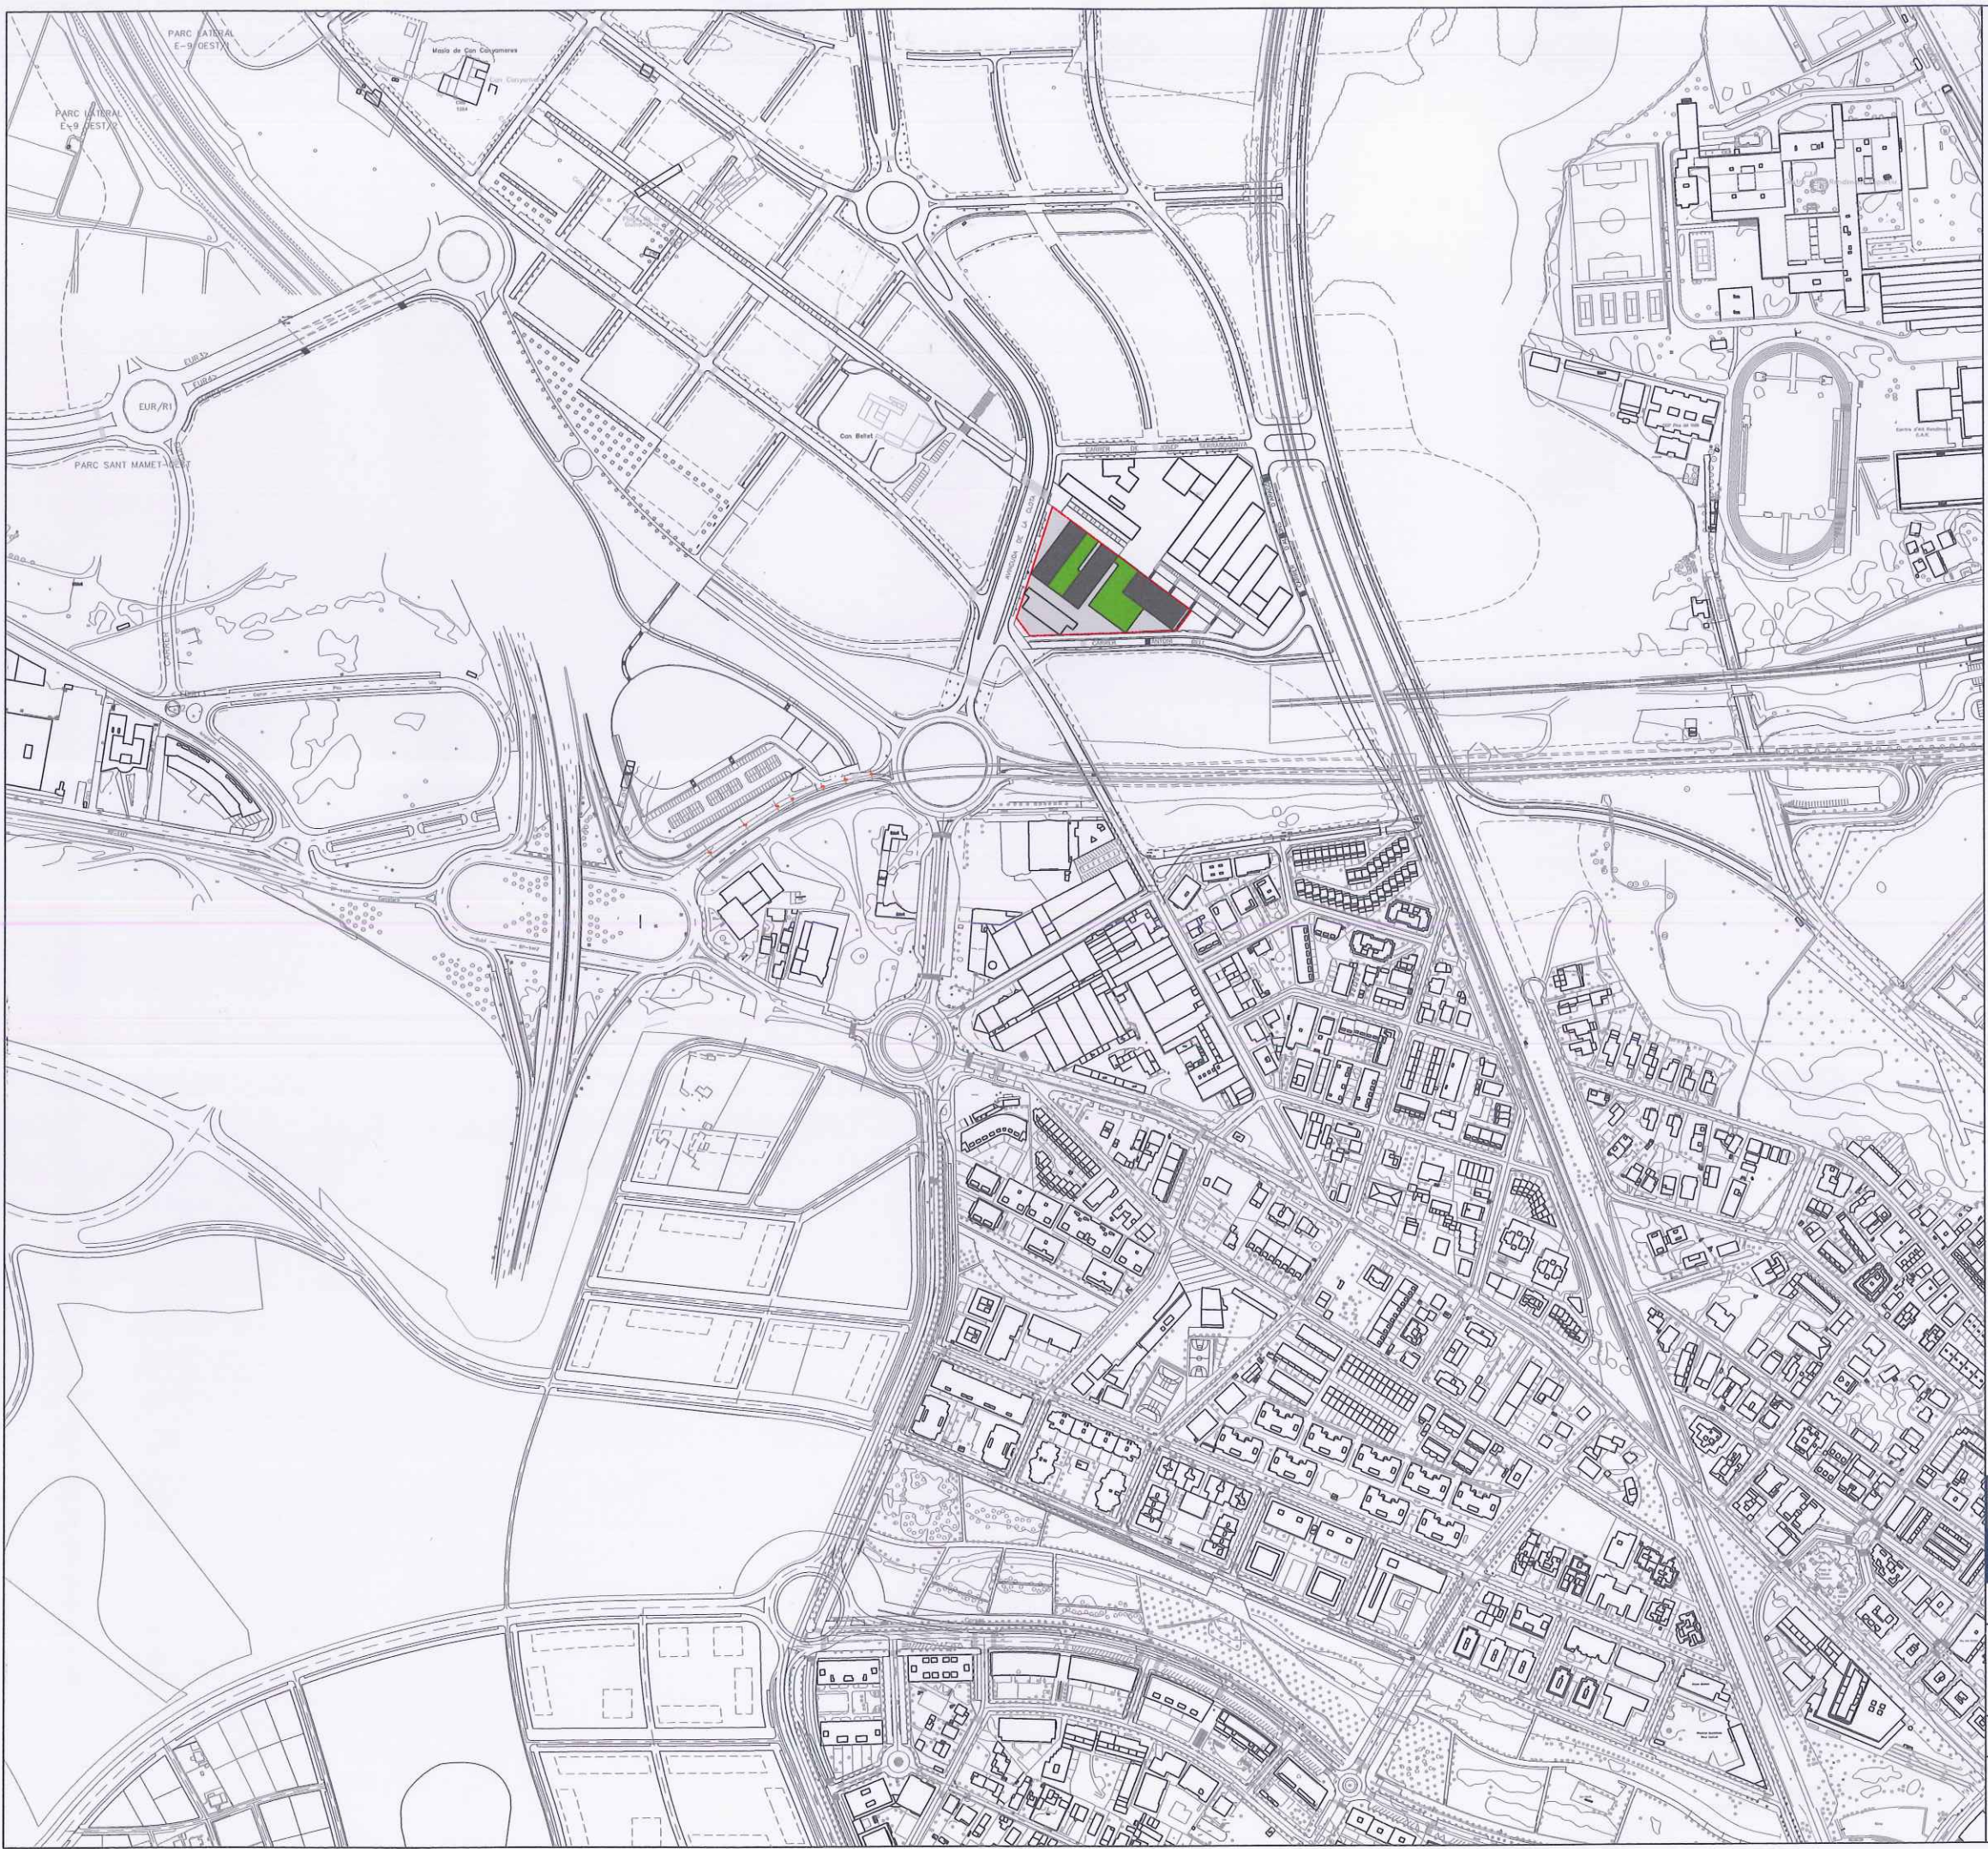

Ajuntament de Sant Cugat		TÍTOL DEL PROJECTE: EDIFICI D'USOS MIXTES I APARCAMENTS AL SECTOR DE VULLPALLERES T.M. DE SANT CUGAT DEL VALLÈS	
PROMUSA		OBRA EXECUTADA	
ADREÇA DEL PROJECTE: PARCEL·LA R10			
PLÀNOL: PLÀNOLS GENERALS SITUACIÓ I EMPLAÇAMENT			PLÀNOL Nº: GE 01
Situació			FULL .1. DE .1.
ESCALES: A3 1/5000 A1 1/2500 ORIGINALS		GRÀFICS: 0 5 10	DATA: 10.2009
L'ARQUITECTE: ENRIC MASSIP-BOSCH emba_ESTUDI MASSIP-BOSCH ARQUITECTES			