

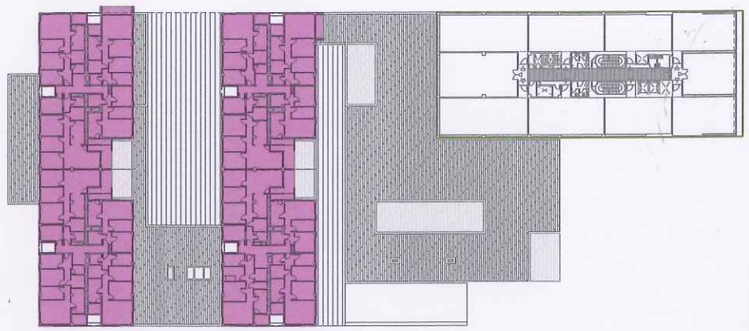



Hp2-p5

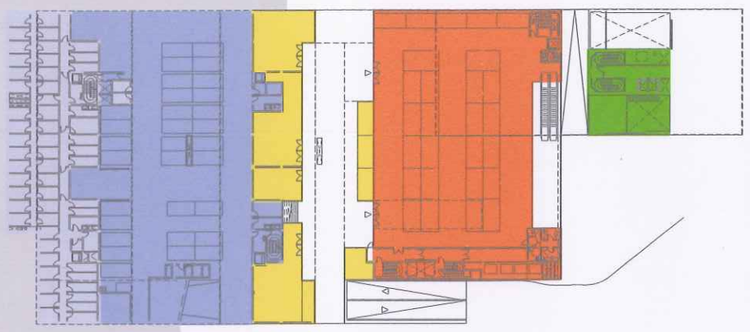


Cp0-mercat

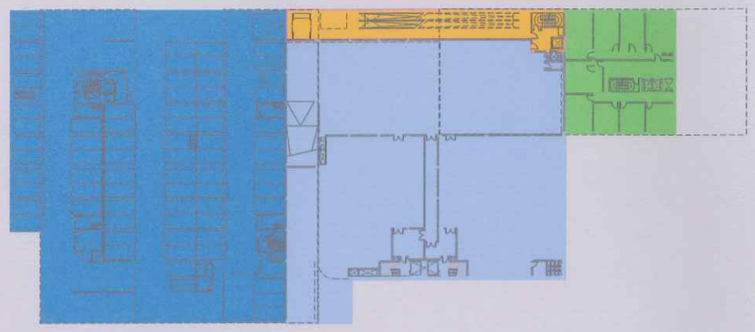


Sp-4

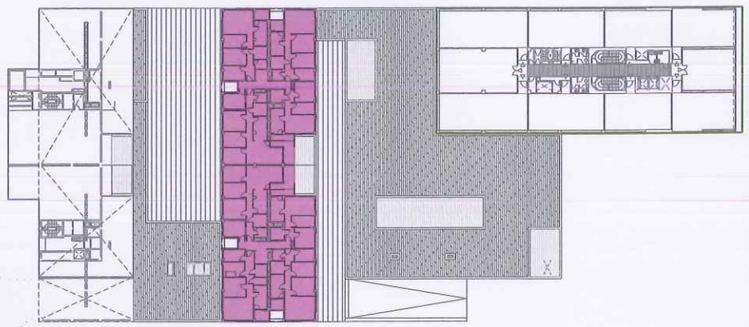


Hp1

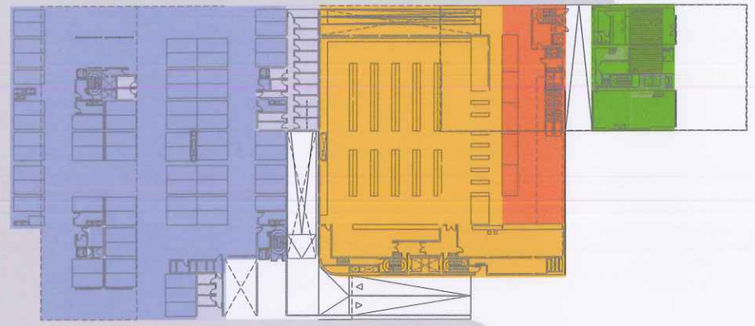


Cp0-supermercat

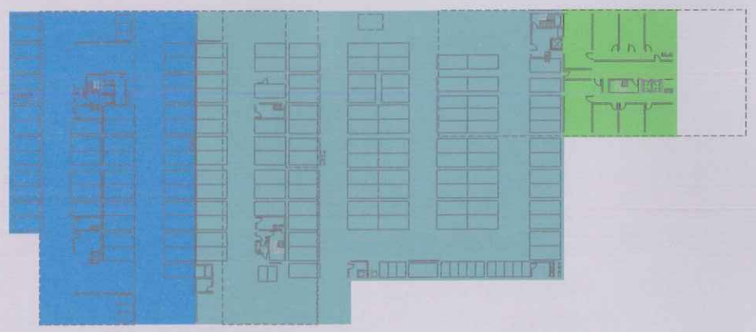


Sp-5

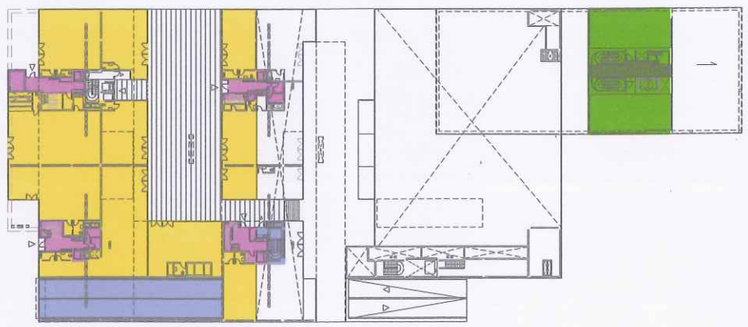

Cp0-comercial

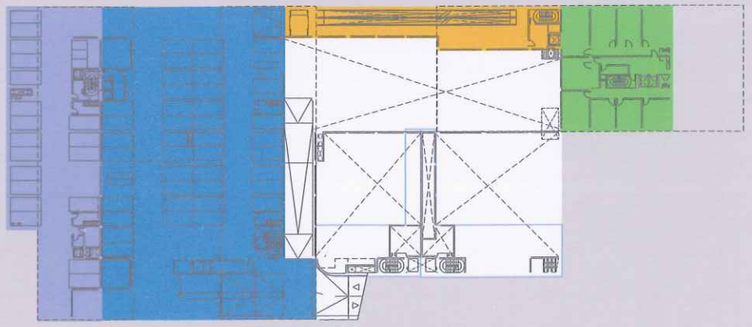

Sp-3

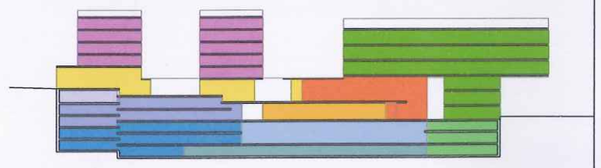

- H Habitatges
- O Oficines
- OM Trasters/magatzems oficines
- C Locals comercials
- M Mercat
- S Supermercat
- DM Descàrrega i magatzems
- AH Aparcament habitatges
- AP Aparcament públic
- AO Aparcament oficines

Ajuntament de SantCugat

PROMUSA

TÍTOL DEL PROJECTE:
EDIFICI D'USOS MIXTES I APARCAMENTS AL SECTOR DE VULLPALLERES T.M. DE SANT CUGAT DEL VALLÈS

OBRA EXECUTADA

ADREÇA DEL PROJECTE:
PARCEL-LA R10

PLÀNOL:
PLÀNOLS GENERALS

ESQUEMES FUNCIONALS

Situació


PLÀNOL Nº:
GE 05
FULL .1. DE .1.


ESCALES: A3 1/1000, A1 1/500 (ORIGINALS) — 0 10 20 (GRÀFIQUES)

DATA:
10.2009

L'ARQUITECTE:

ENRIC MASSIP-BOSCH
emba_ESTUDI MASSIP-BOSCH ARQUITECTES

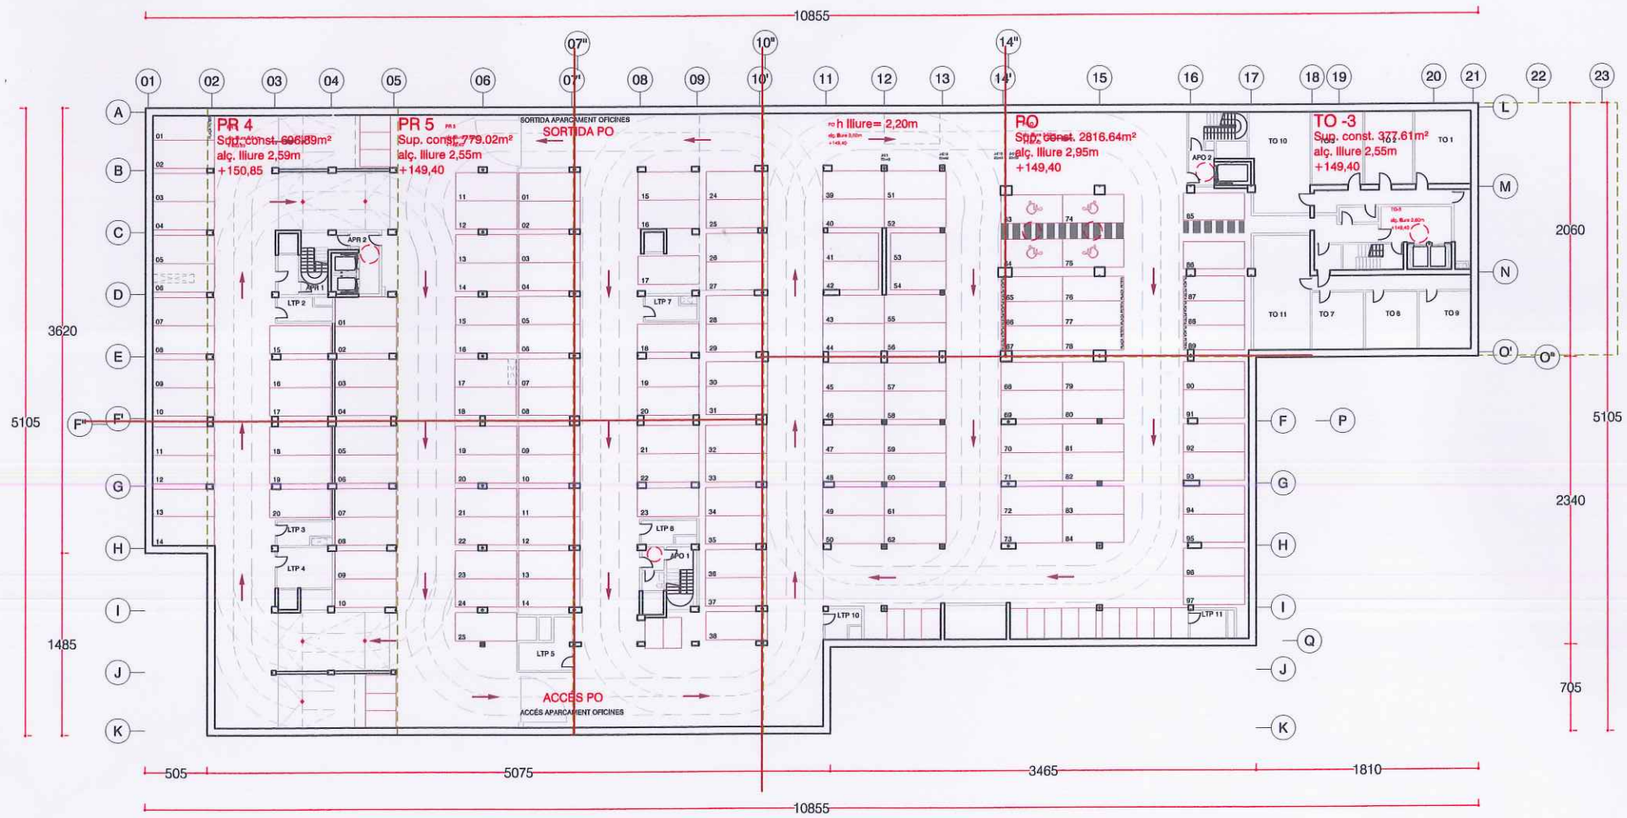

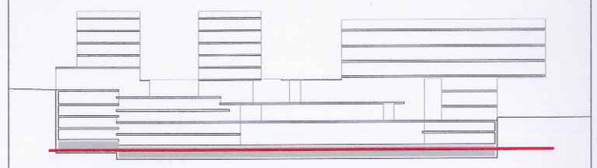

Ajuntament de SantCugat

PROMUSA

TÍTOL DEL PROJECTE:

EDIFICI D'USOS MIXTES I APARCAMENTS AL SECTOR DE VULLPALLERES T.M. DE SANT CUGAT DEL VALLÈS

OBRA EXECUTADA

ADREÇA DEL PROJECTE:

PARCEL·LA R10

PLÀNOL:

PLÀNOLS GENERALS

PLANTES GENERALS

Sp-5: APARCAMENT ROTACIÓ/OFICINES

PLÀNOL Nº:

GP 01

FULL .1. DE .1.


ESCALES: A3 1/500, A1 1/250 ORIGINALS — 0 10 20 GRÀFIQUES

DATA: 10.2009


L'ARQUITECTE:

ENRIC MASSIP-BOSCH

emba_ESTUDI MASSIP-BOSCH ARQUITECTES

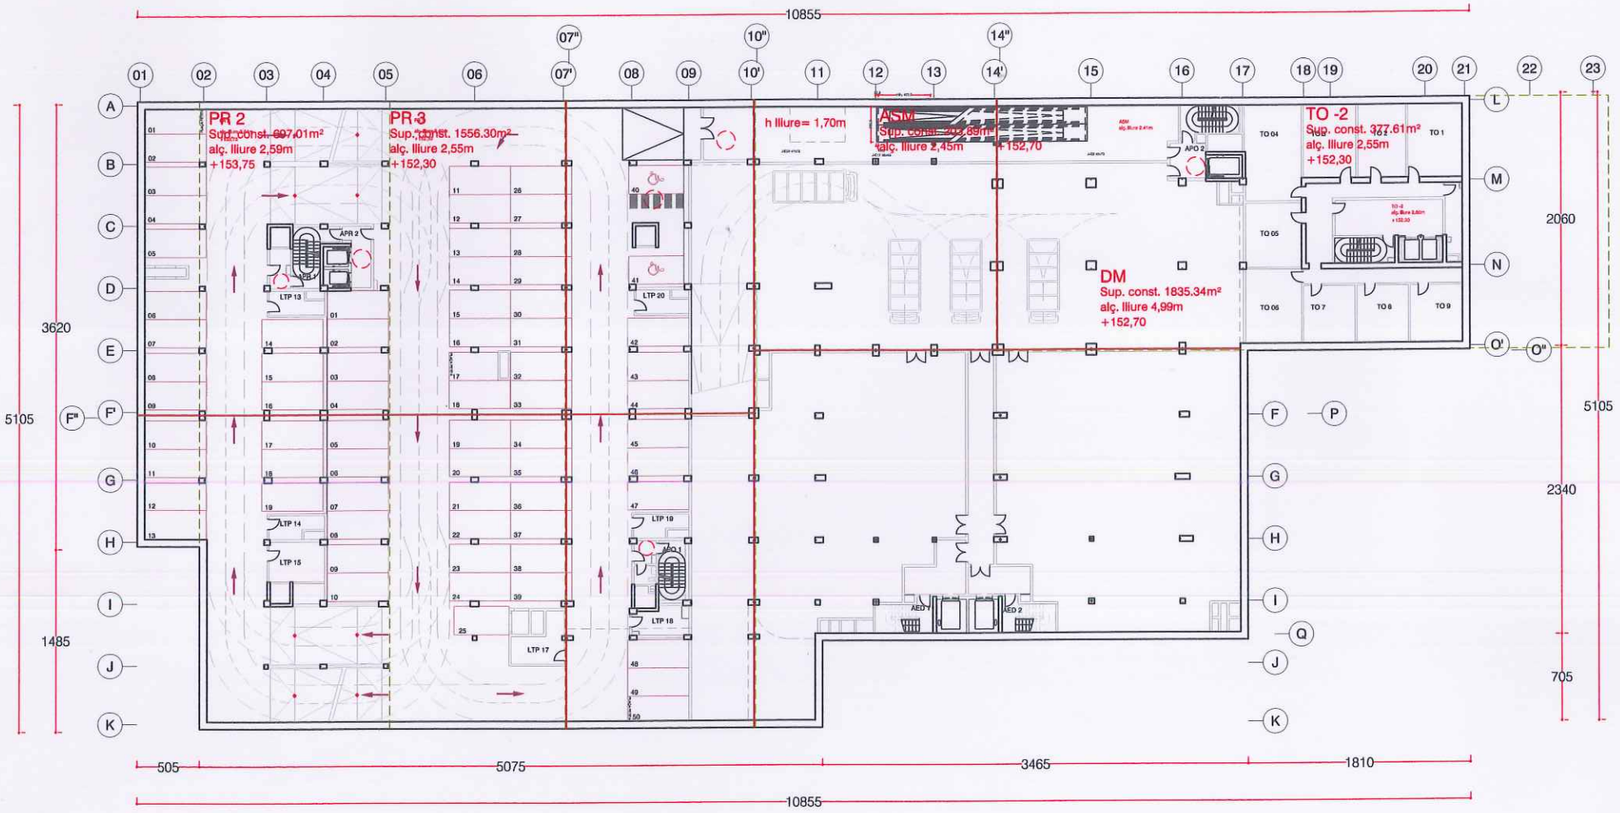

AH Accessos d'habitatges
AO Accessos d'oficines
APH Accessos d'aparcament d'habitatges
APR Accessos d'aparcament de rotació/oficines i descàrrega
ASM Accessos de supermercat i mercat
C Locals comercials
CS Carrets de supermercat
DM Descàrrega i magatzems
H Habitatges
LTD Locals tècnics de descàrrega i de magatzems
LTH Locals tècnics d'habitatges
LTM Locals tècnics de mercat
LTO Locals tècnics d'oficines
LTP Locals tècnics d'aparcament
LTS Locals tècnics de supermercat
M Mercat
O Oficines
PH Aparcament d'habitatges
PO Aparcament d'oficines
PR Aparcament de rotació
R Residus
S Supermercat
TH Trasters d'habitatges
TO Trasters d'oficines

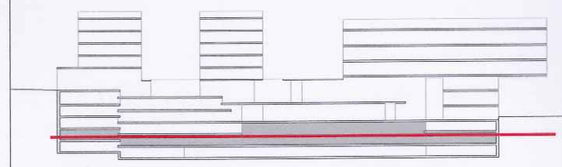

Ajuntament de SantCugat
PROMUSA

TÍTOL DEL PROJECTE:
EDIFICI D'USOS MIXTES I APARCAMENTS AL SECTOR DE VULLPALLERES T.M. DE SANT CUGAT DEL VALLÈS

OBRA EXECUTADA

ADREÇA DEL PROJECTE:
PARCEL-LA R10


PLÀNOL:
PLÀNOLS GENERALS
PLANTES GENERALS
Sp-4: APARCAMENT ROTACIÓ - DESCÀRREGA - MAGATZEMS

PLÀNOL Nº:
GP 02
FULL .1. DE .1.


ESCALES: A3 1/500
A1 1/250
ORIGINALS
0 10 20
GRÀFIQUES

DATA:
10.2009

L'ARQUITECTE:
ENRIC MASSIP-BOSCH
emba_ESTUDI MASSIP-BOSCH ARQUITECTES

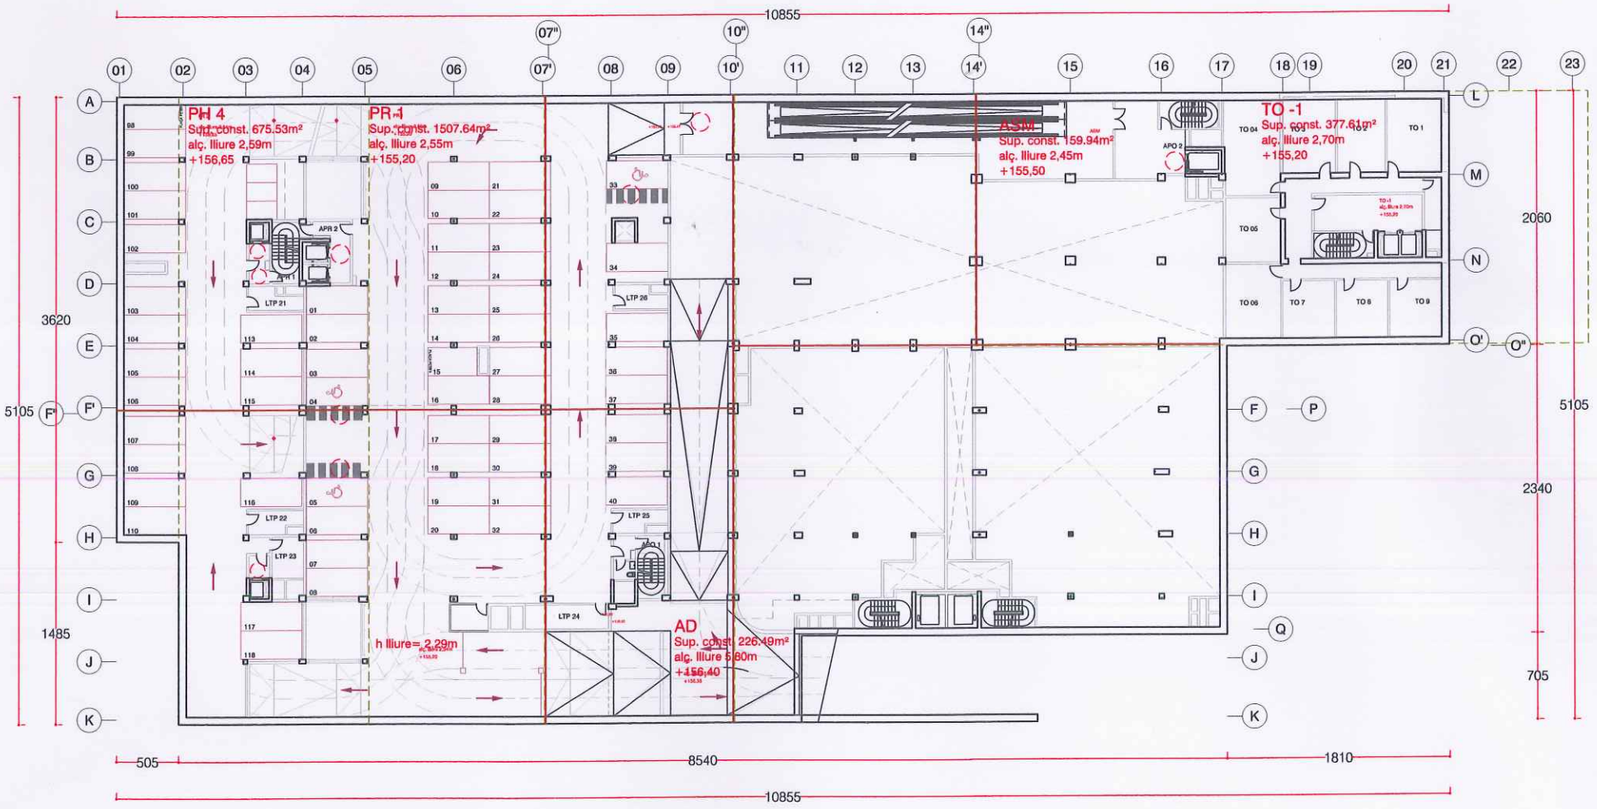

AH Accessos d'habitatges
AO Accessos d'oficines
APH Accessos d'aparcament d'habitatges
APR Accessos d'aparcament de rotació/oficines i descàrrega
ASM Accessos de supermercat i mercat
C Locals comercials
CS Carrets de supermercat
DM Descàrrega i magatzems
H Habitatges
LTD Locals tècnics de descàrrega i de magatzems
LTH Locals tècnics d'habitatges
LTM Locals tècnics de mercat
LTO Locals tècnics d'oficines
LTP Locals tècnics d'aparcament
LTS Locals tècnics de supermercat
M Mercat
O Oficines
PH Aparcament d'habitatges
PO Aparcament d'oficines
PR Aparcament de rotació
R Residus
S Supermercat
TH Trasters d'habitatges
TO Trasters d'oficines

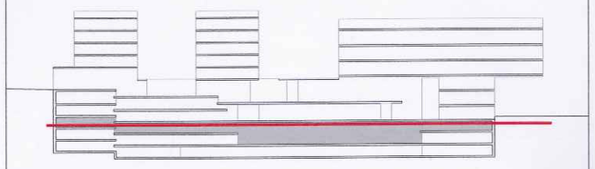

Ajuntament de SantCugat
PROMUSA

TITOL DEL PROJECTE:
EDIFICI D'USOS MIXTES I APARCAMENTS AL SECTOR DE VULLPALLERES T.M. DE SANT CUGAT DEL VALLÈS

OBRA EXECUTADA

ADREÇA DEL PROJECTE:
PARCEL-LA R10

PLÀNOL:
PLÀNOLS GENERALS

PLANTES GENERALS

Sp-3: APARCAMENT HABITATGES I ROTACIÓ - MAGATZEMS OFICINES


PLÀNOL Nº:
GP 03
FULL .1. DE .1.


ESCALES: A3 1/500
A1 1/250
ORIGINALS
0 10 20
GRÀFIQUES


DATA:
10.2009

L'ARQUITECTE:

ENRIC MASSIP-BOSCH
emba_ESTUDI MASSIP-BOSCH ARQUITECTES

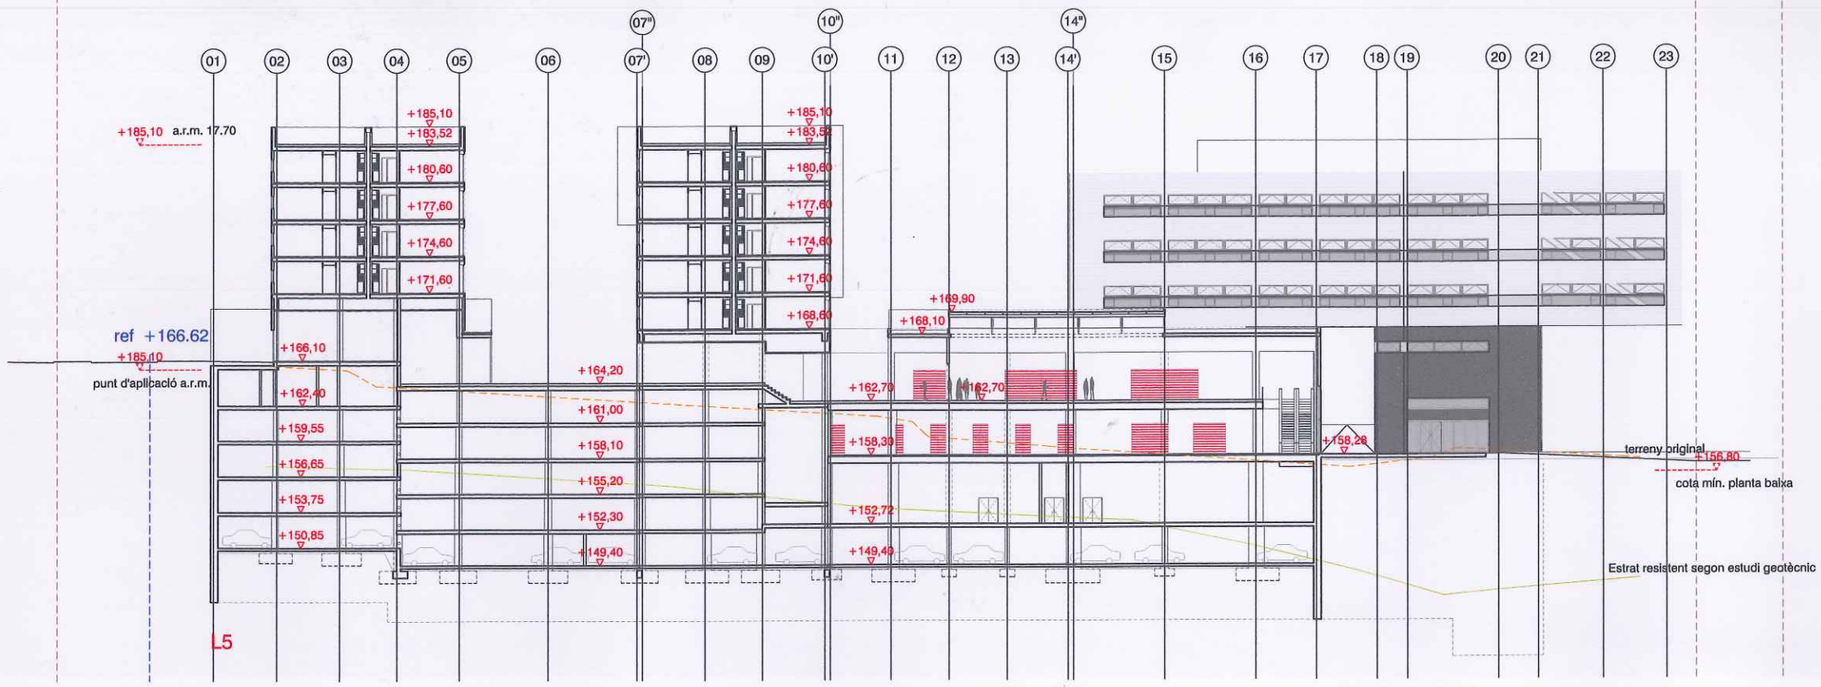

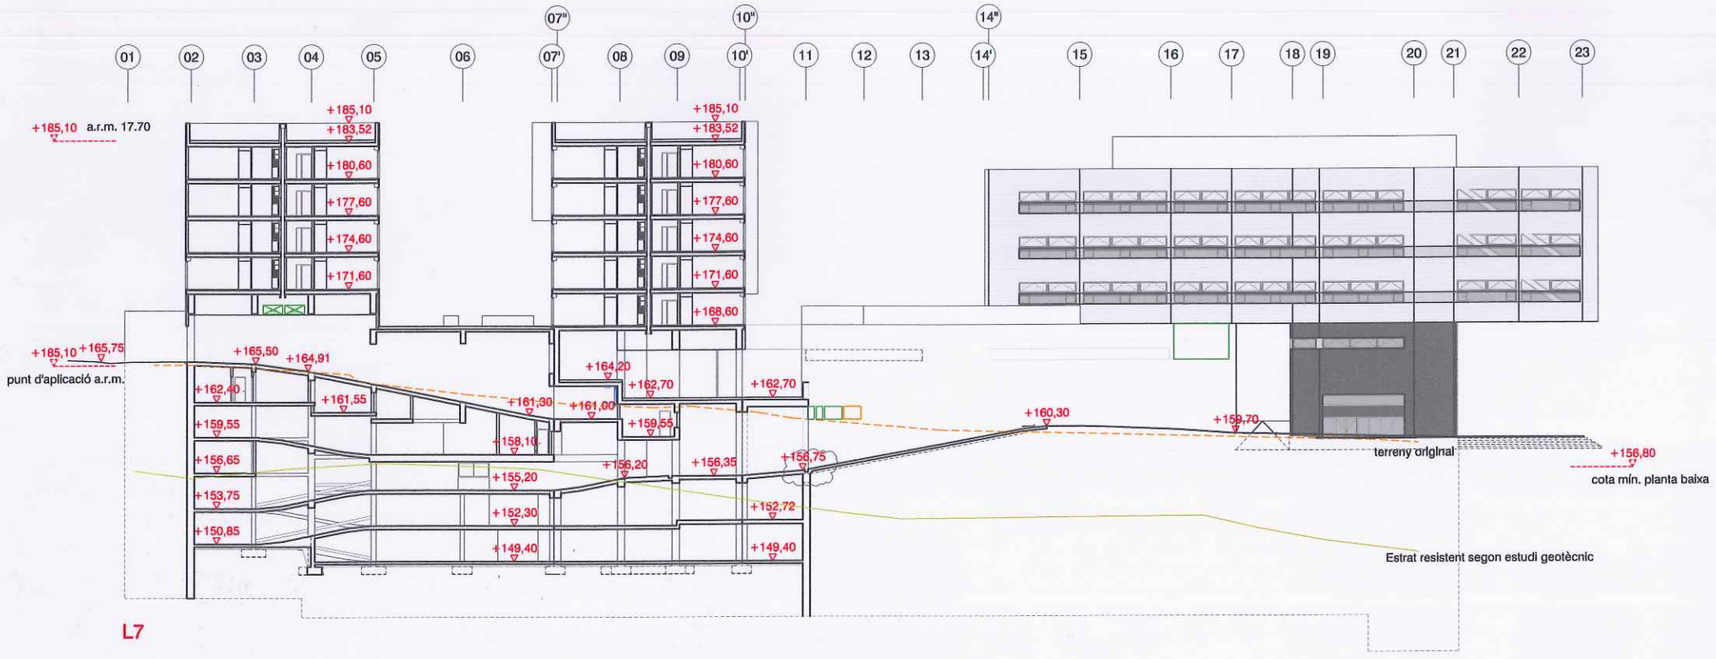

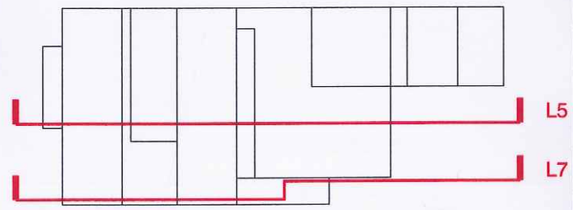

Ajuntament de SantCugat

PROMUSA

TÍTOL DEL PROJECTE:

EDIFICI D'USOS MIXTES I APARCAMENTS AL SECTOR DE VULLPALLERES T.M. DE SANT CUGAT DEL VALLÈS

OBRA EXECUTADA

ADREÇA DEL PROJECTE:
PARCEL-LA R10

PLÀNOL:
PLÀNOLS GENERALS

SECCIONS

SECCIONS LONGITUDINALS L5 i L7

PLÀNOL Nº:
GS 02
FULL .1. DE .1.

ESCALES: A3 1/1000 A1 1/500 ORIGINALS
0 10 20 GRÀFIQUES

DATA:
10.2009

L'ARQUITECTE:

ENRIC MASSIP-BOSCH
emba_ESTUDI MASSIP-BOSCH ARQUITECTES