


EDIFICI AV. DE LA CLOTA


Documentació gràfica

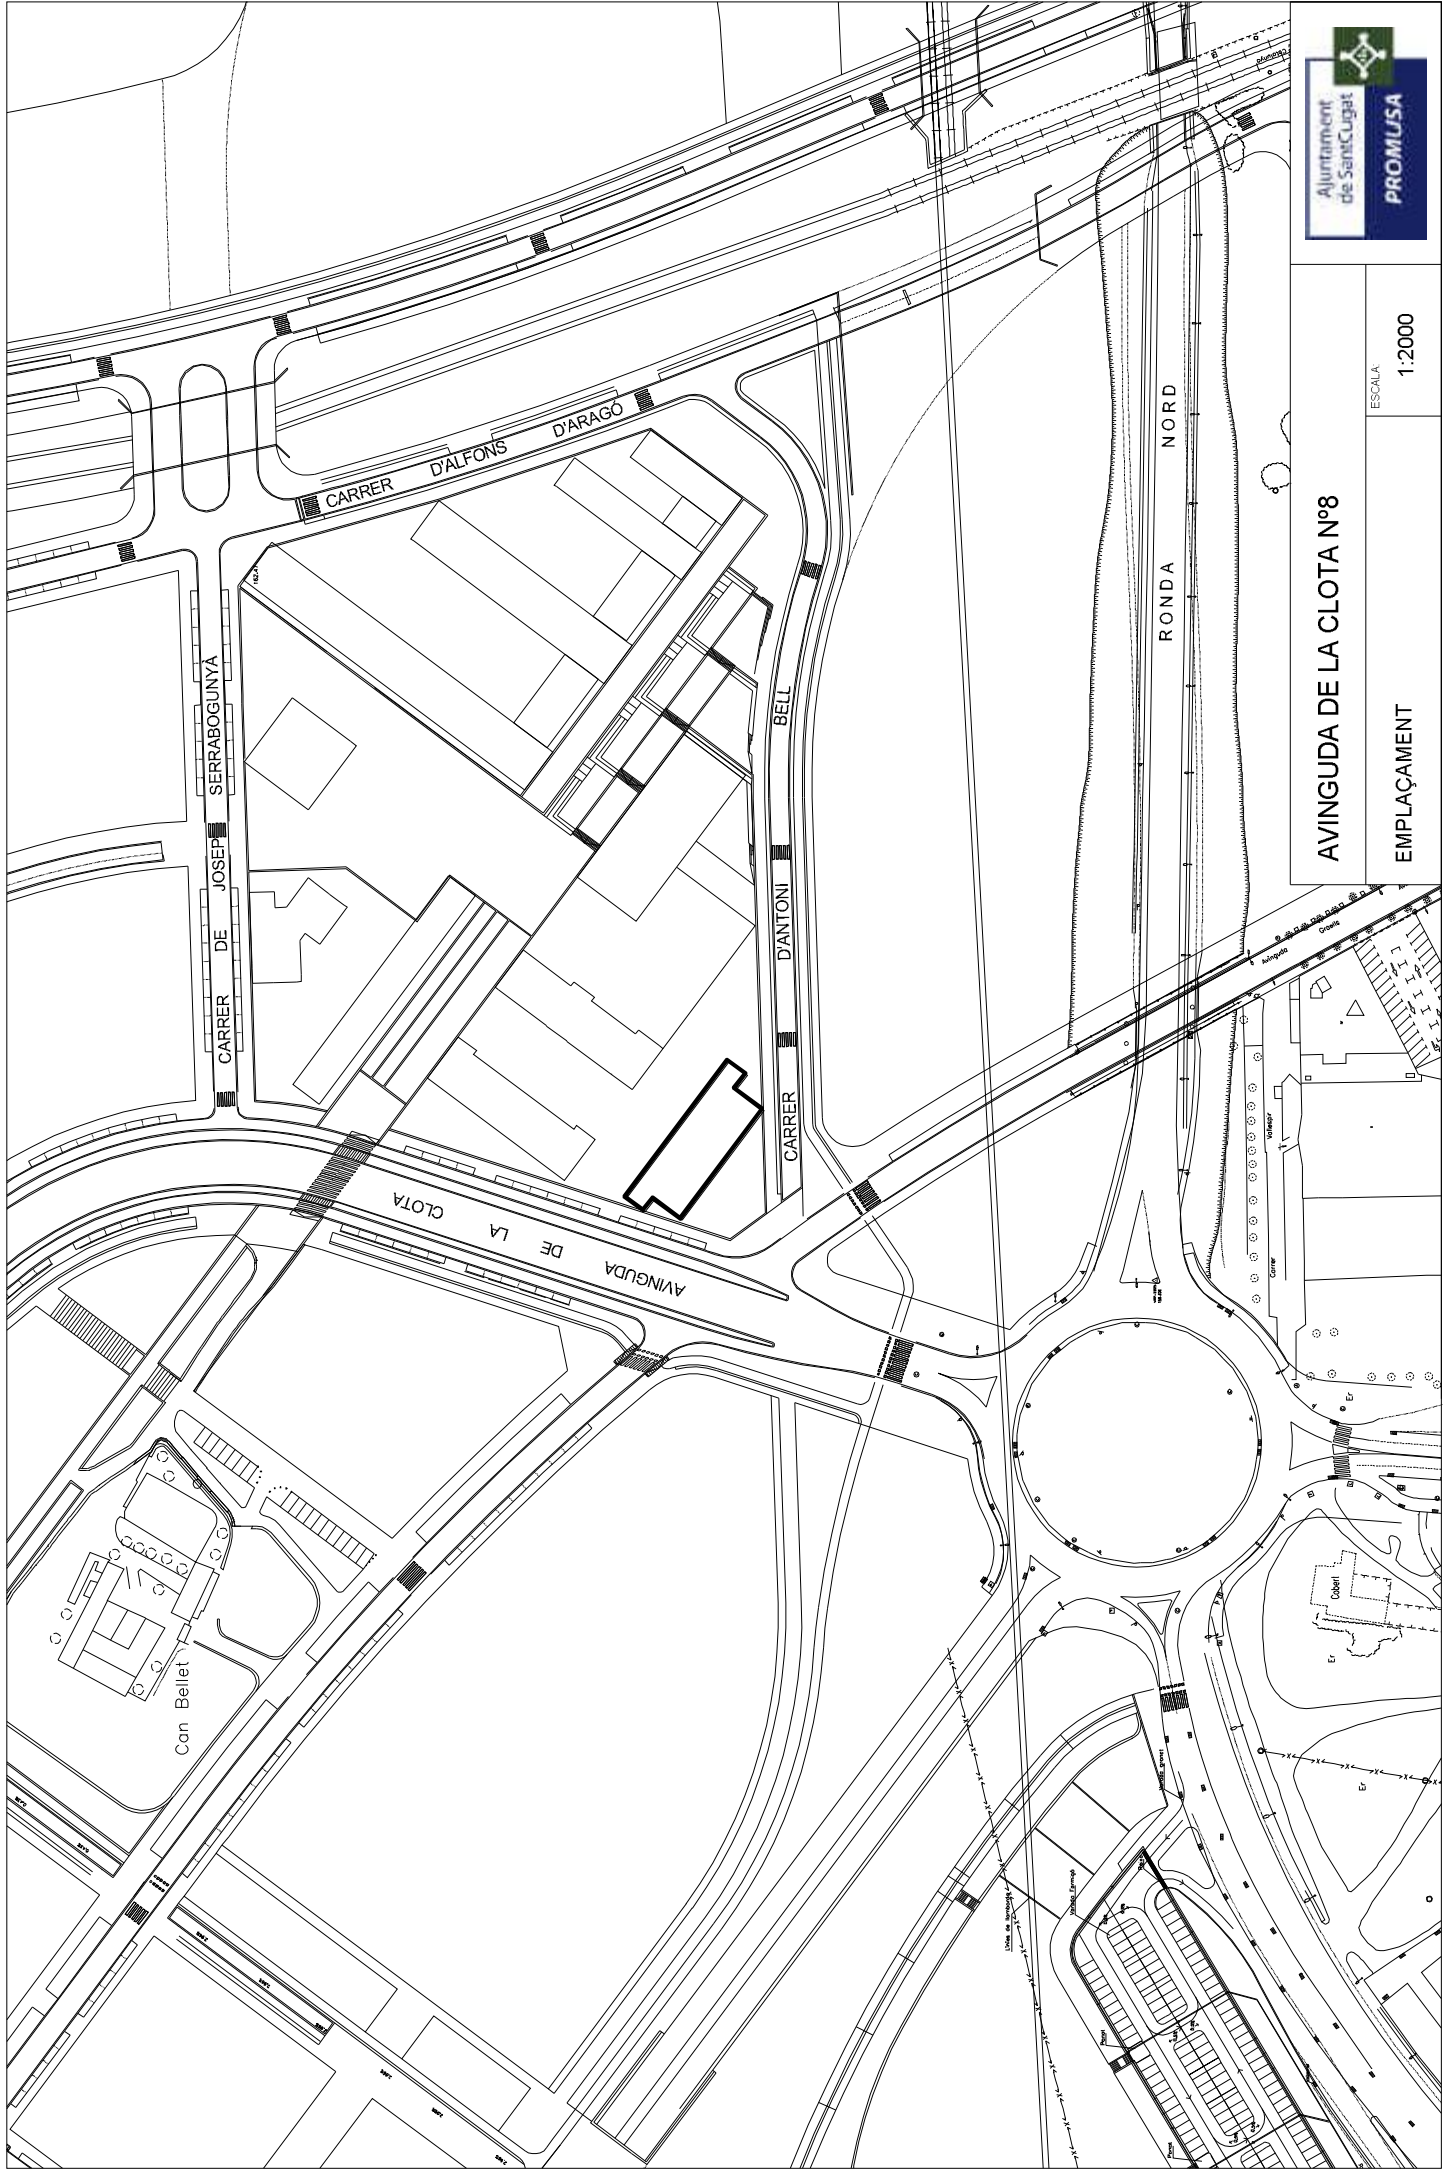

AVINGUDA DE LA CLOTA Nº8

EMPLAÇAMENT


ESCALA 1:2000

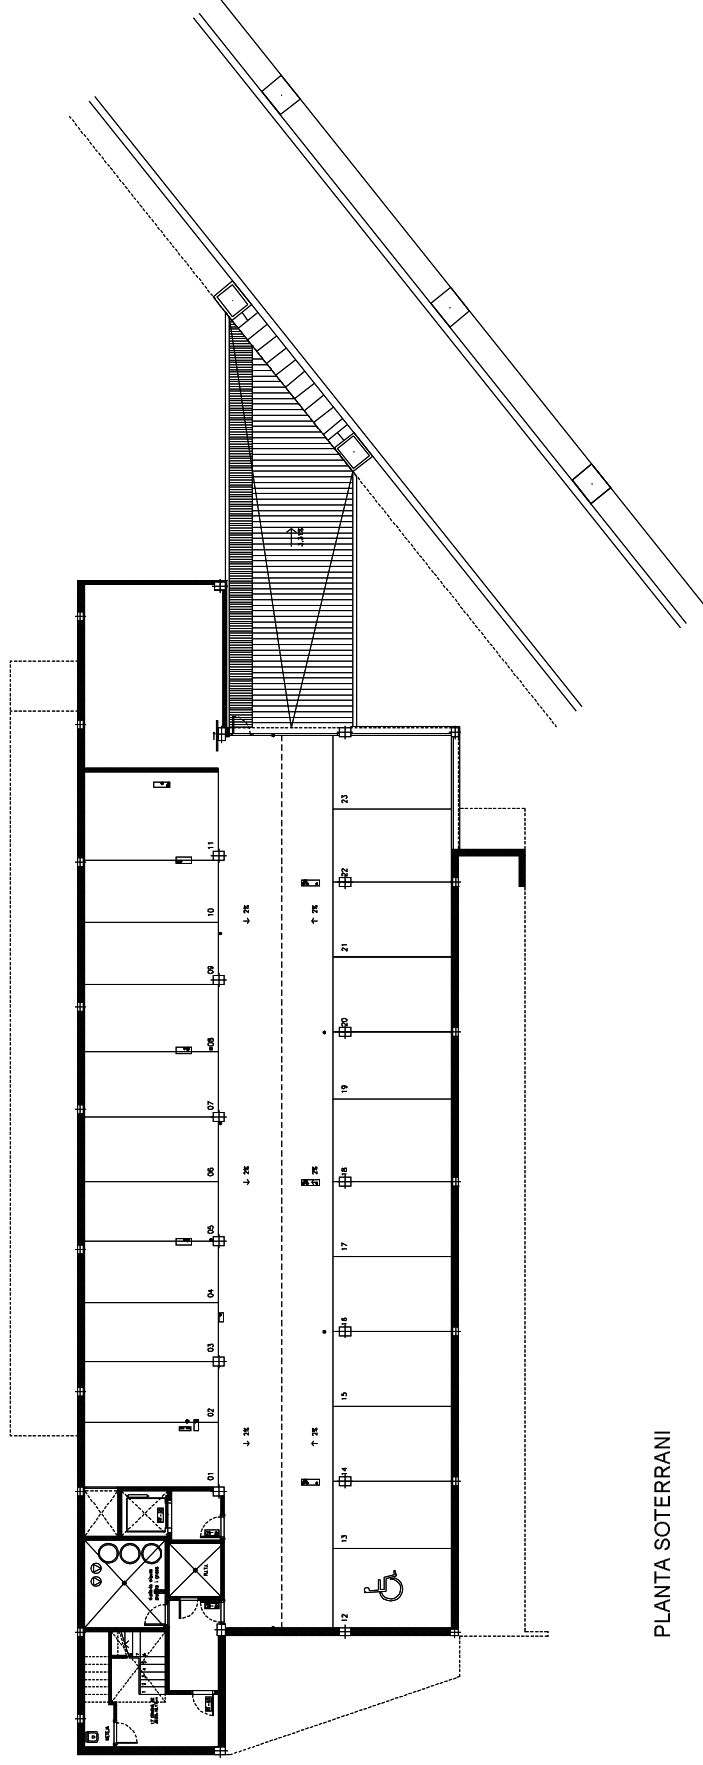

PLANTA SOTERRANI

AVINGUDA DE LA CLOTA Nº8

ESCALA
1:300

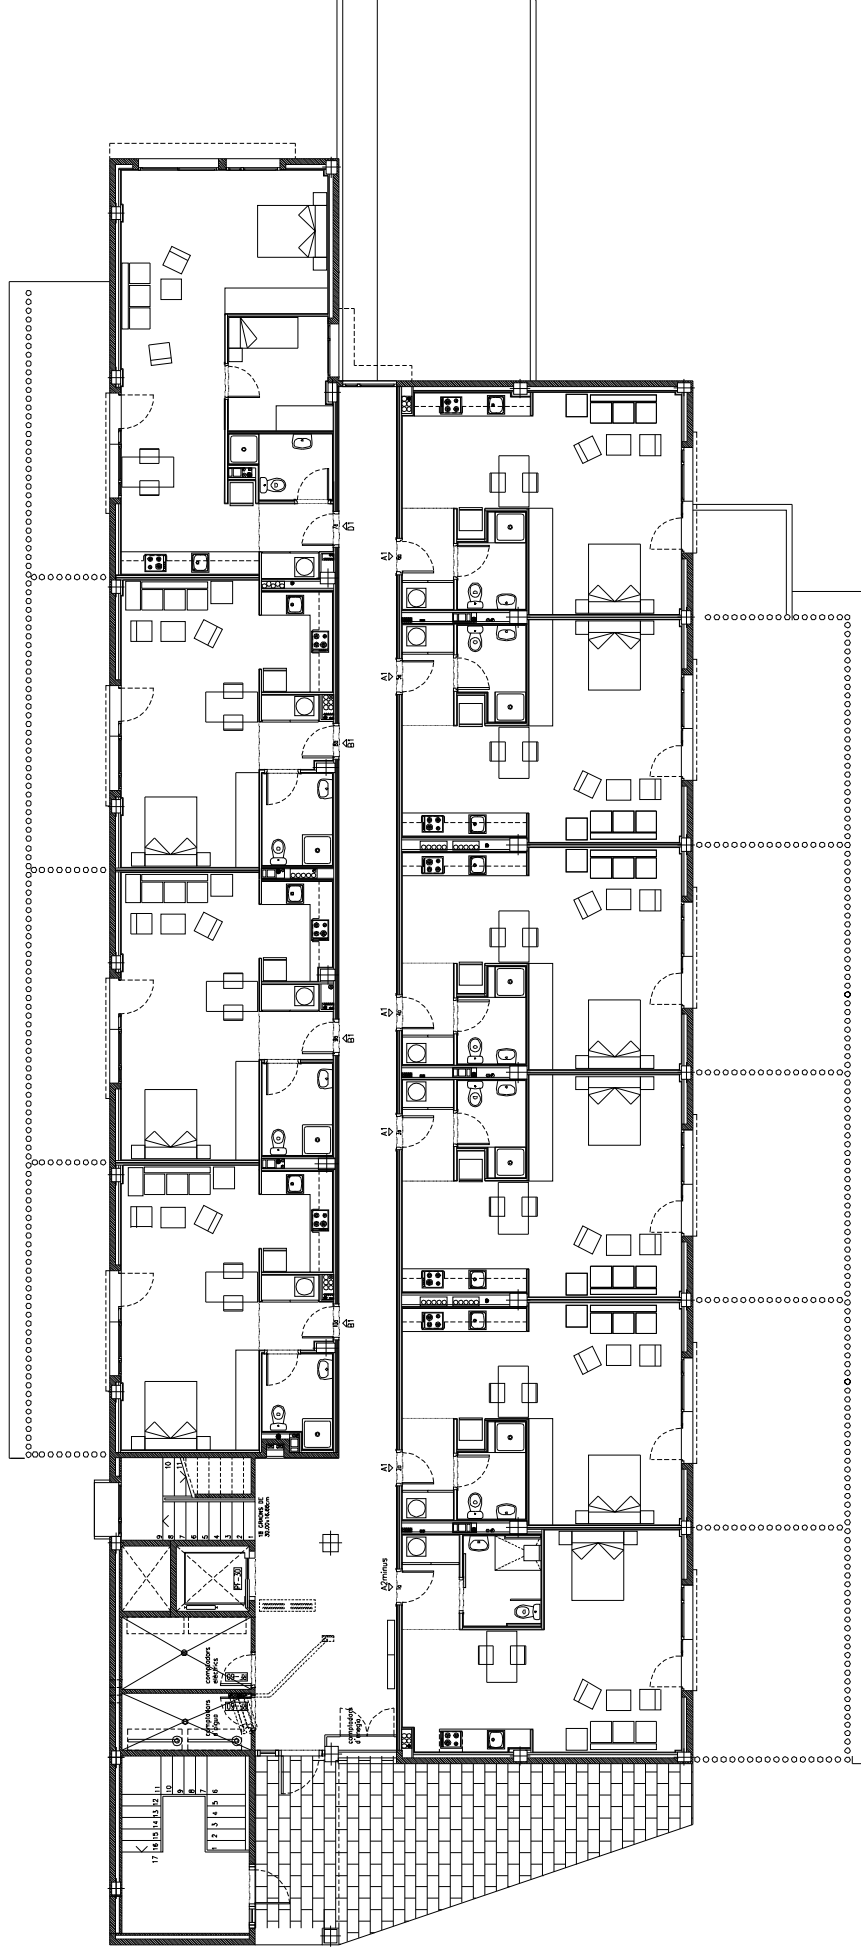

PLANTA BAIXA

AVINGUDA DE LA CLOTA Nº8



PLANTA BAIXA

ESCALA

1:200

AVINGUDA DE LA CLOTA Nº8 Bx. 1a. (minus).

45,21 m²

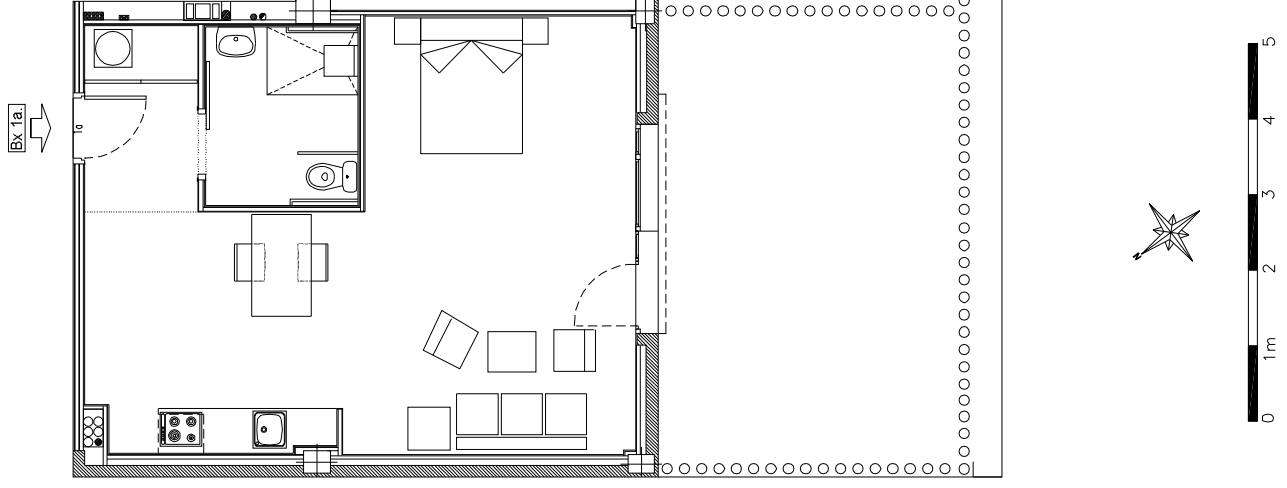
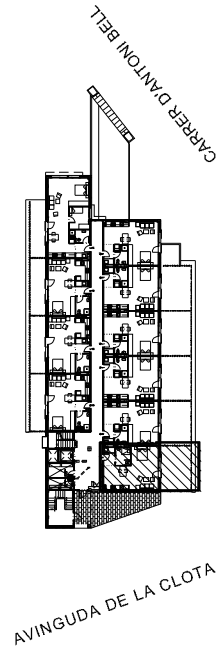


AVINGUDA DE LA CLOTA N°8 Bx. 2a.

45,21 m²

AVINGUDA DE LA CLOTA N°8 Bx. 4a.

45,21 m²

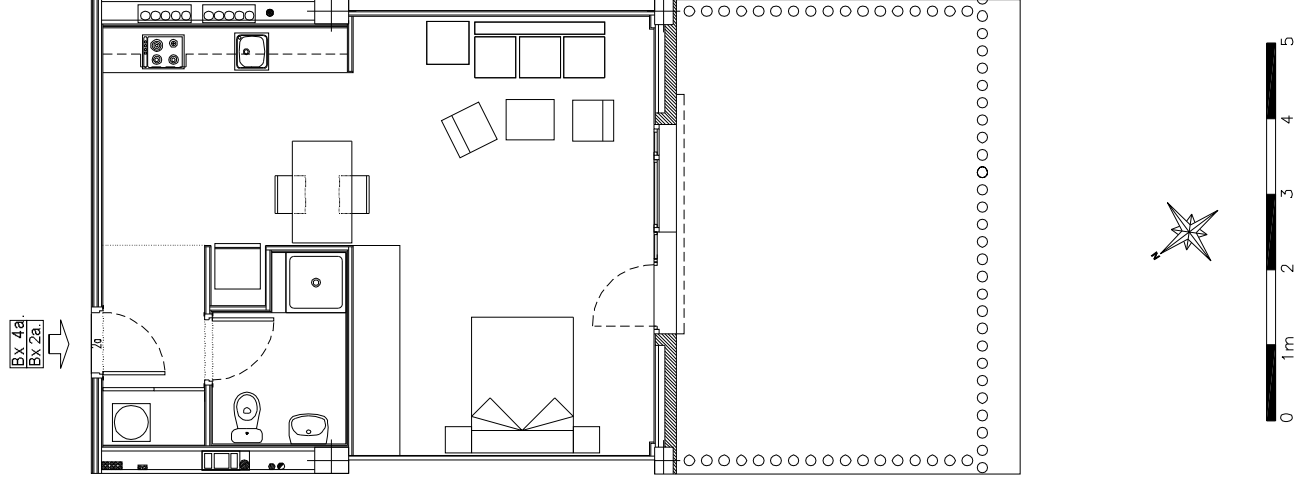
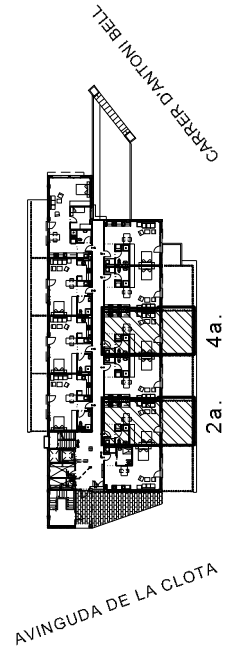


AVINGUDA DE LA CLOTA Nº8 Bx. 3a.

45,21 m²

AVINGUDA DE LA CLOTA Nº8 Bx. 5a.



45,21 m²

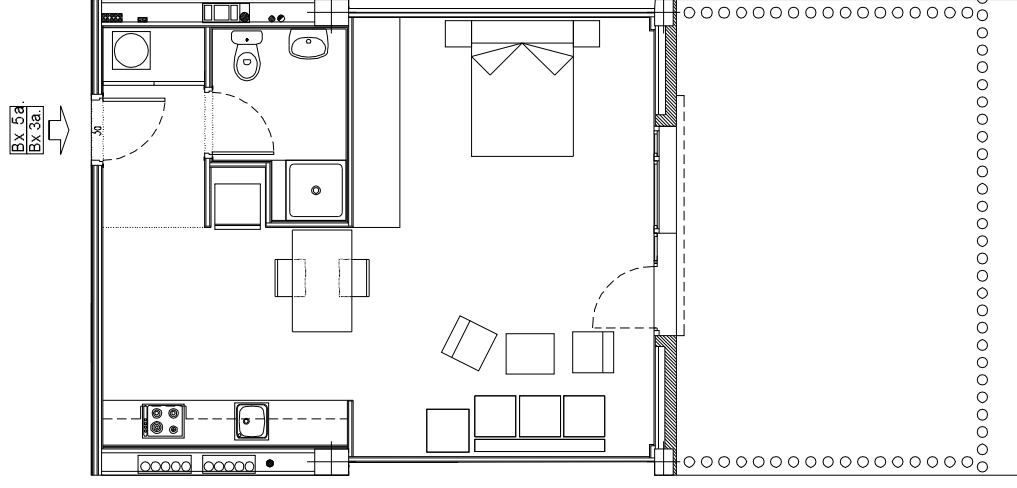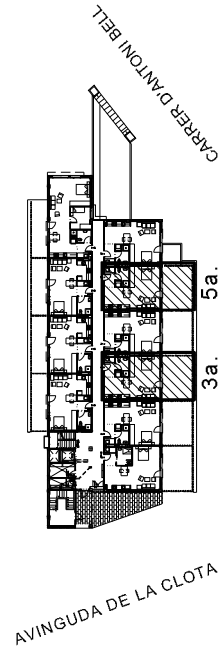

AVINGUDA DE LA CLOTA Nº8 Bx. 4a.



45,21 m²

Bx 4a

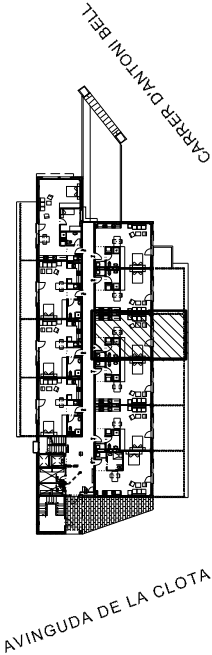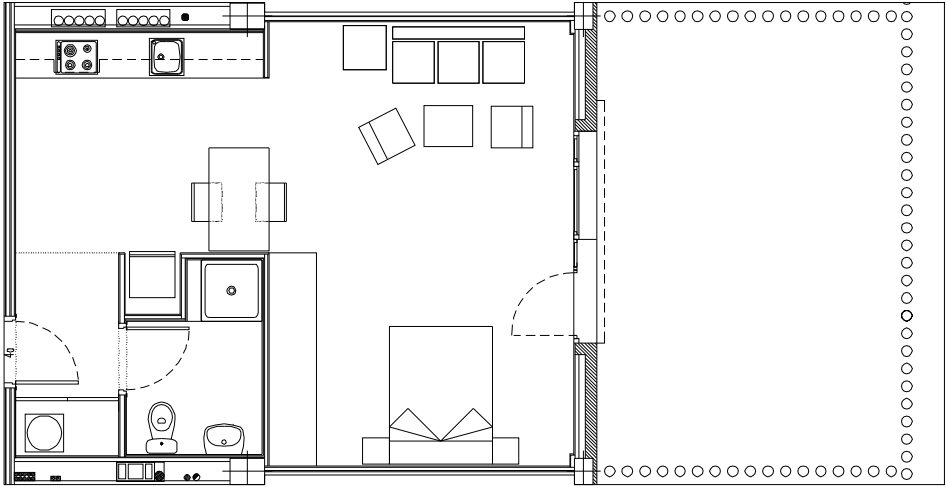



AVINGUDA DE LA CLOTA Nº8 Bx. 5a.

45,21 m²

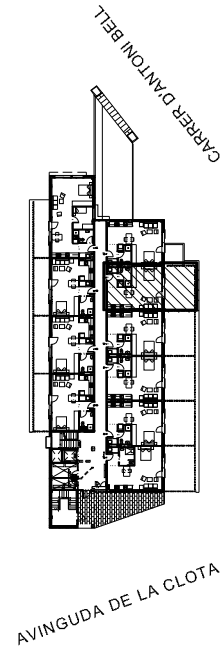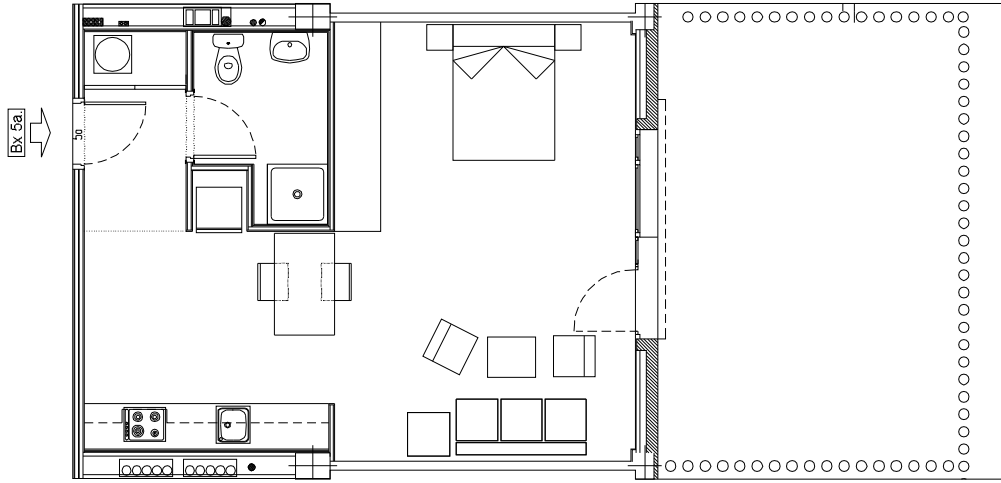



AVINGUDA DE LA CLOTA Nº8 Bx. 6a.

44,30 m²

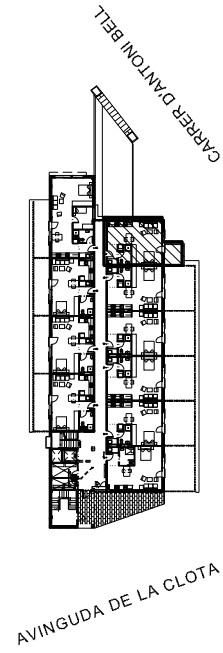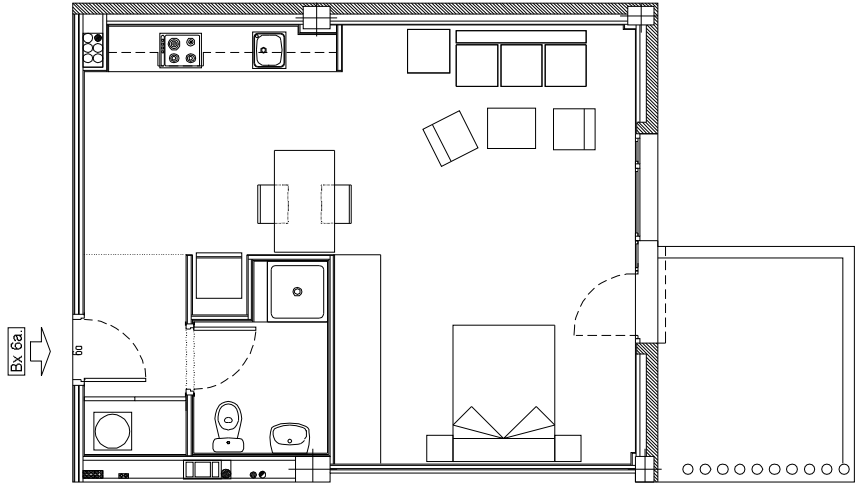

AVINGUDA DE LA CLOTA Nº8 Bx. 7a.

58,14 m²

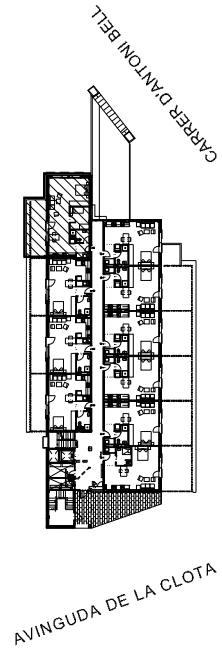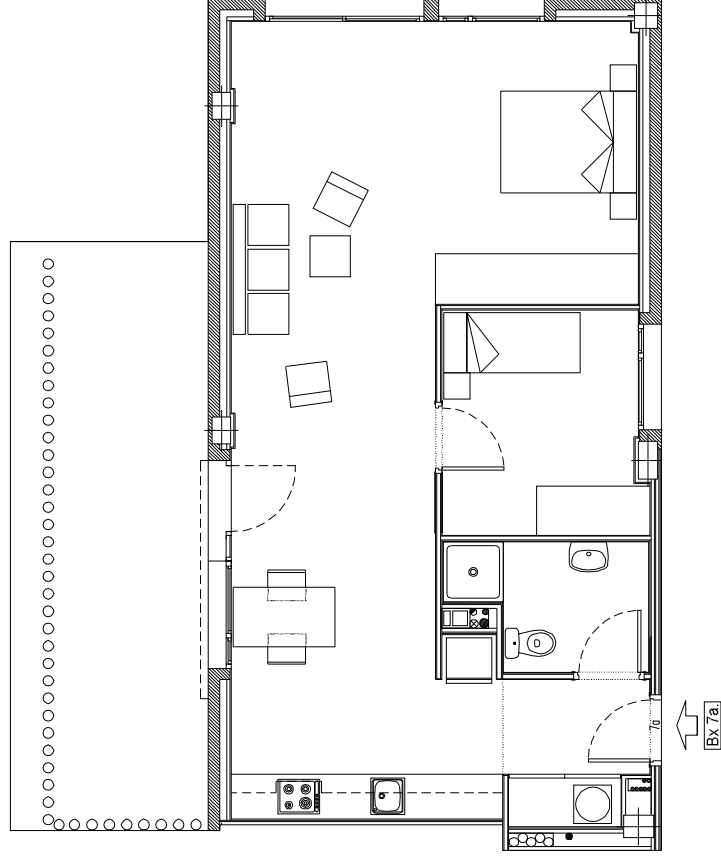

AVINGUDA DE LA CLOTA N°8 Bx. 8a.



44,39 m²


AVINGUDA DE LA CLOTA N°8 Bx. 9a.

44,39 m²

AVINGUDA DE LA CLOTA N°8 Bx. 10a.

44,39 m²

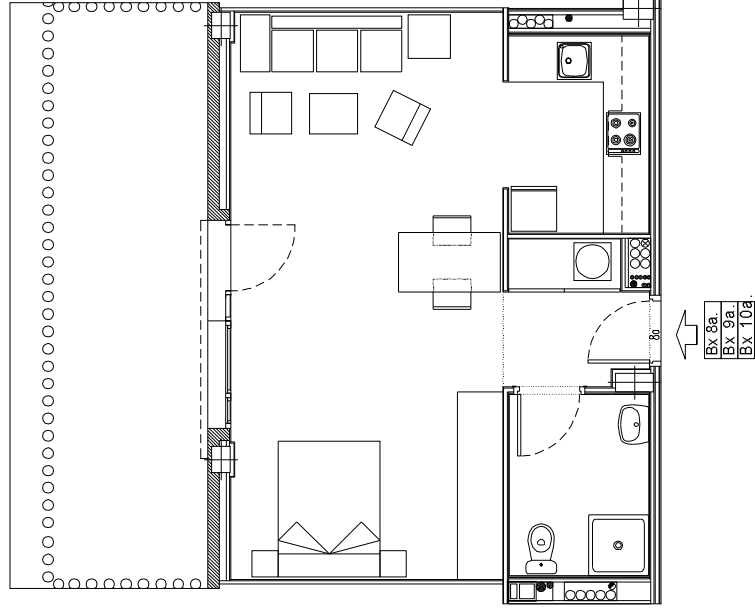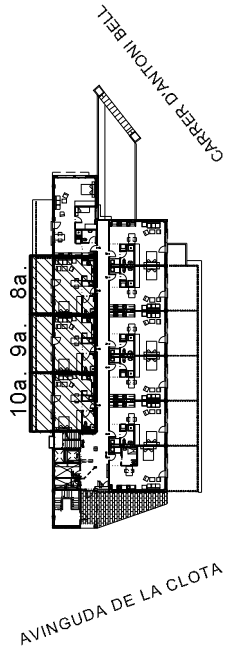

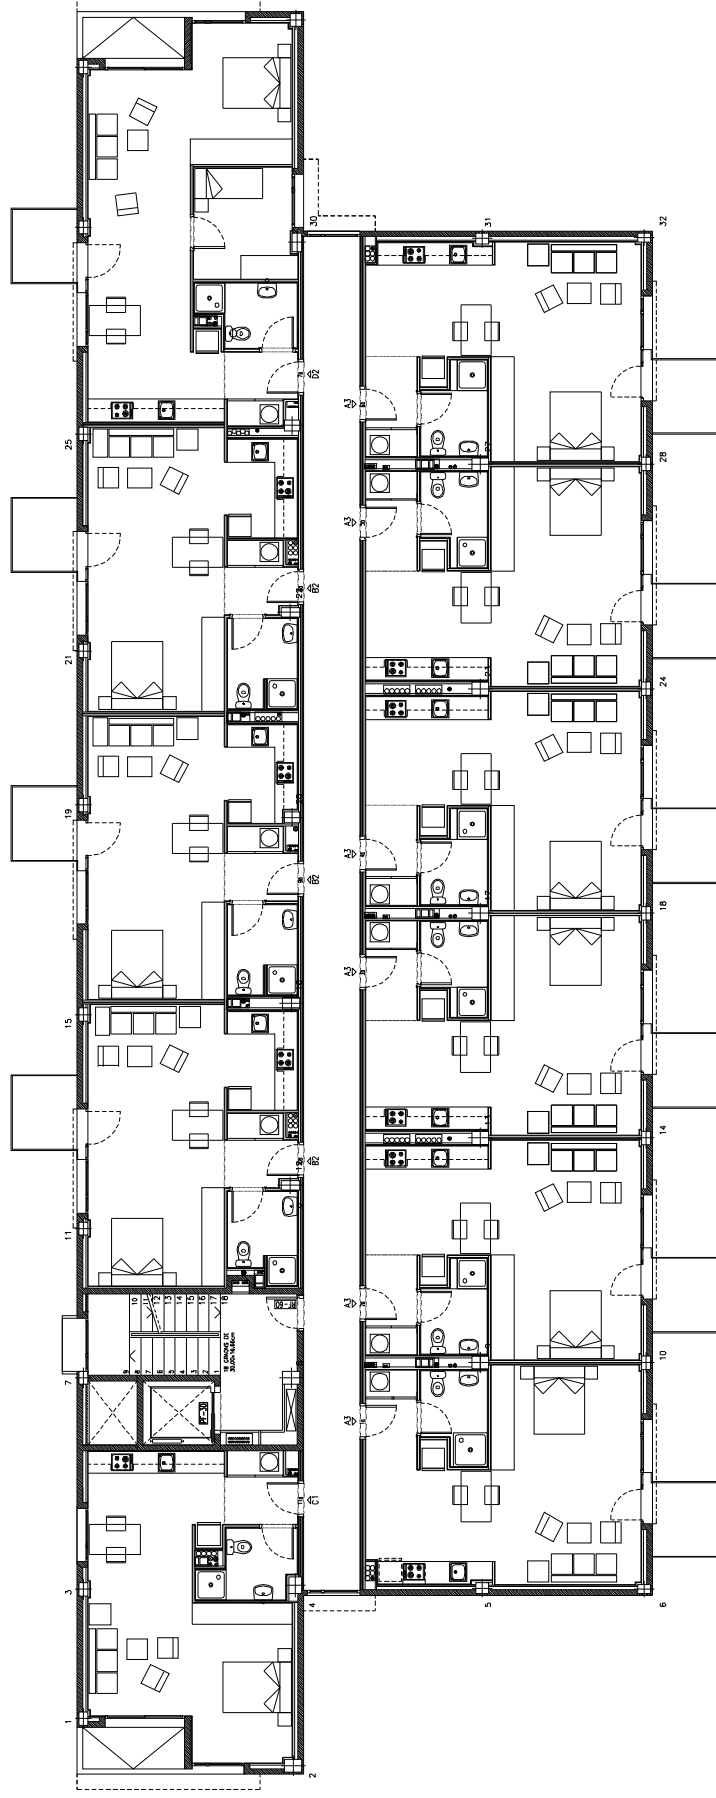

PLANTA TÍPUS

AVINGUDA DE LA CLOTA Nº8

ESCALA 1:200

AVINGUDA DE LA CLOTA Nº8 1r. 1a.

42,60 m²

AVINGUDA DE LA CLOTA Nº8 2n. 1a.



42,60 m²

AVINGUDA DE LA CLOTA Nº8 3r. 1a.

42,60 m²

AVINGUDA DE LA CLOTA Nº8 4t. 1a.

42,60 m²

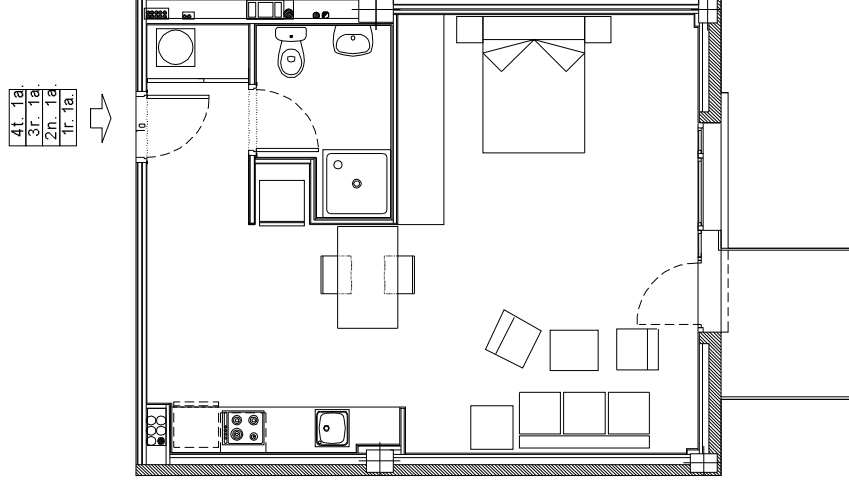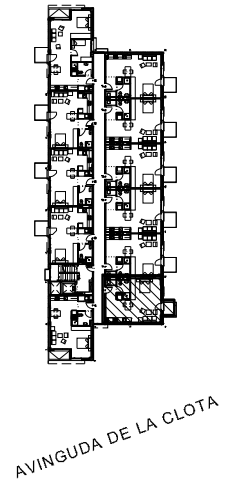

AVINGUDA DE LA CLOTA Nº8 1r. 2a.

42,60 m²

AVINGUDA DE LA CLOTA Nº8 1r. 4a.

42,60 m²

AVINGUDA DE LA CLOTA Nº8 2n. 2a.

42,60 m²

AVINGUDA DE LA CLOTA Nº8 2n. 4a.

42,60 m²

AVINGUDA DE LA CLOTA Nº8 3r. 2a.

42,60 m²

AVINGUDA DE LA CLOTA Nº8 3r. 4a.

42,60 m²



AVINGUDA DE LA CLOTA Nº8 4t. 2a.

42,60 m²

AVINGUDA DE LA CLOTA Nº8 4t. 4a.

42,60 m²

4t.	2a.	4t.	4a.
3r.	2a.	3r.	4a.
2n.	2a.	2n.	4a.
1r.	2a.	1r.	4a.

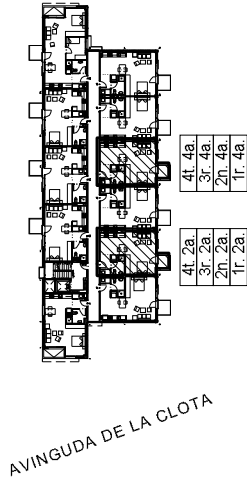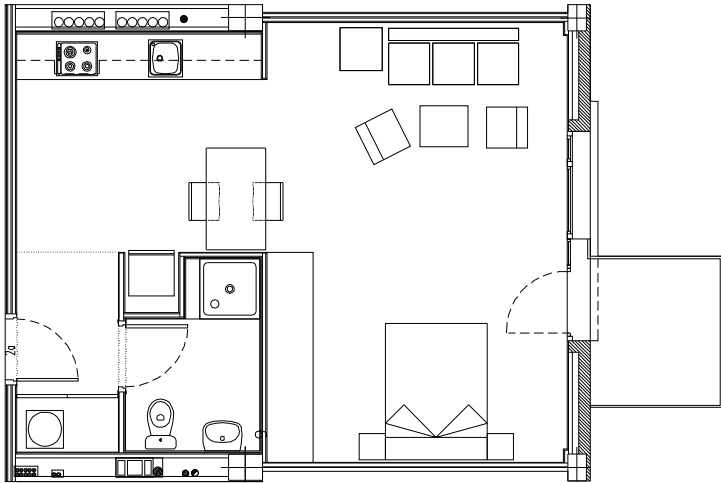

AVINGUDA DE LA CLOTA Nº8 1r. 3a.

42,60 m²

AVINGUDA DE LA CLOTA Nº8 1r. 5a.

42,60 m²

AVINGUDA DE LA CLOTA Nº8 2n. 3a.

42,60 m²

AVINGUDA DE LA CLOTA Nº8 2n. 5a.

42,60 m²

AVINGUDA DE LA CLOTA Nº8 3r. 3a.

42,60m²

AVINGUDA DE LA CLOTA Nº8 3r. 5a.



42,60m²

AVINGUDA DE LA CLOTA Nº8 4t. 3a.

42,60 m²

AVINGUDA DE LA CLOTA Nº8 4t. 5a.

42,60 m²

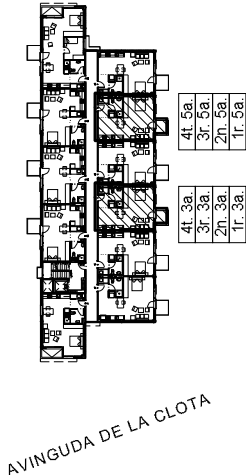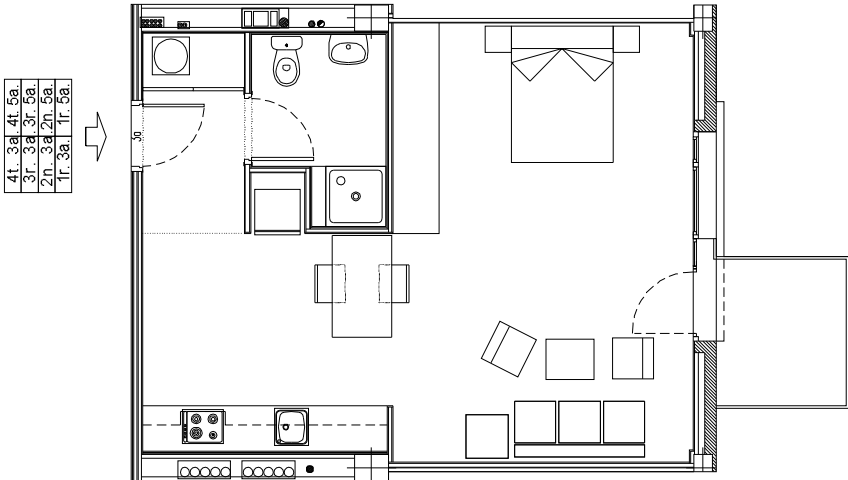

AVINGUDA DE LA CLOTA N°8 1r. 6a.

42,60 m²

AVINGUDA DE LA CLOTA N°8 2n. 6a.

42,60 m²


AVINGUDA DE LA CLOTA N°8 3r. 6a.

42,60 m²


AVINGUDA DE LA CLOTA N°8 4t. 6a.

42,60 m²

4t. 6a.
3r. 6a.
2n. 6a.
1r. 6a.

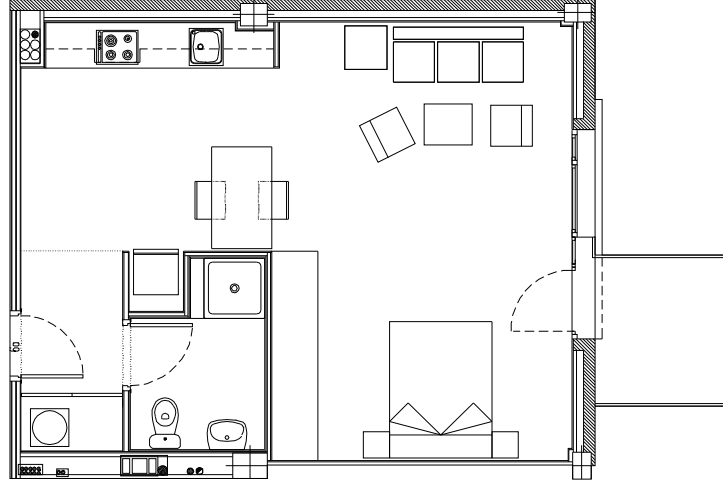

AVINGUDA DE LA CLOTA

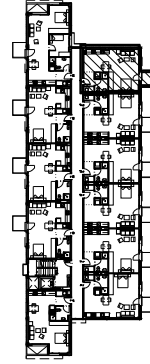

CARRER D'ANTONI BELL



AVINGUDA DE LA CLOTA Nº8 1r. 7a.

56,20 m²

AVINGUDA DE LA CLOTA Nº8 2n. 7a.



56,20 m²

AVINGUDA DE LA CLOTA Nº8 3r. 7a.

56,20 m²

AVINGUDA DE LA CLOTA Nº8 4t. 7a.

56,20 m²

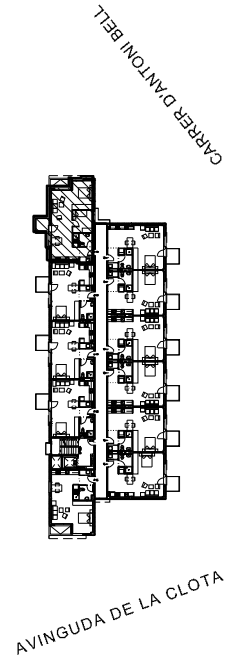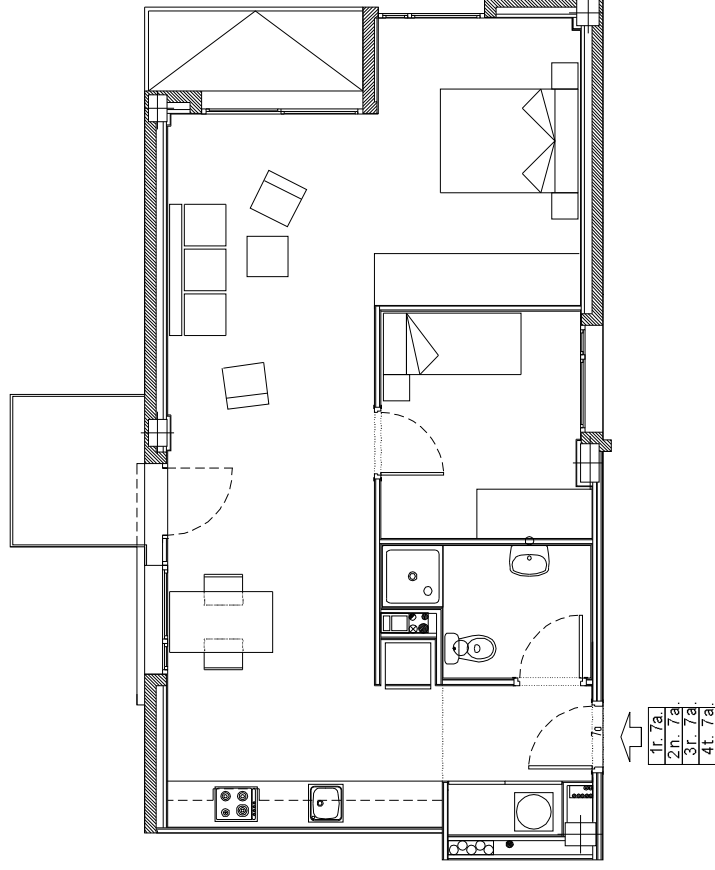

AVINGUDA DE LA CLOTA Nº8 1r. 8a.
AVINGUDA DE LA CLOTA Nº8 1r. 9a.
AVINGUDA DE LA CLOTA Nº8 1r. 10a.

42,10 m²
42,10 m²
42,10 m²

AVINGUDA DE LA CLOTA Nº8 2n. 8a.
AVINGUDA DE LA CLOTA Nº8 2n. 9a.
AVINGUDA DE LA CLOTA Nº8 2n. 10a.


42,10 m²
42,10 m²
42,10 m²

AVINGUDA DE LA CLOTA Nº8 3r. 8a.
AVINGUDA DE LA CLOTA Nº8 3r. 9a.
AVINGUDA DE LA CLOTA Nº8 3r. 10a.


42,10 m²
42,10 m²
42,10 m²

AVINGUDA DE LA CLOTA Nº8 4t. 8a.
AVINGUDA DE LA CLOTA Nº8 4t. 9a.
AVINGUDA DE LA CLOTA Nº8 4t. 10a.

42,10 m²
42,10 m²
42,10 m²

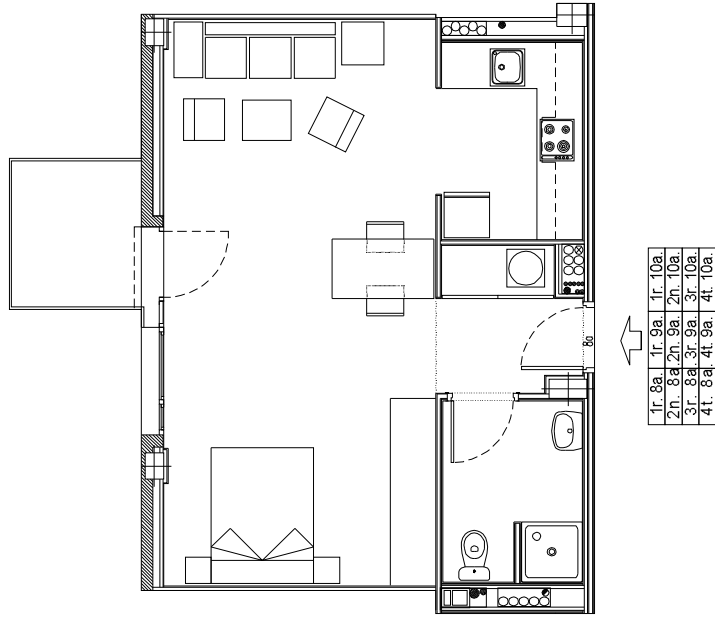

1r. 10a	1r. 9a	1r. 8a
2n. 10a	2n. 9a	2n. 8a
3r. 10a	3r. 9a	3r. 8a
4t. 10a	4t. 9a	4t. 8a

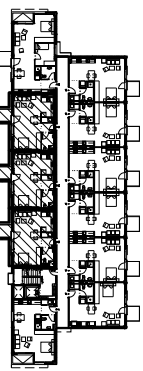

AVINGUDA DE LA CLOTA

CARRER D'ANTONI BELL



AVINGUDA DE LA CLOTA Nº8 1r. 11a.

42,20 m²

AVINGUDA DE LA CLOTA Nº8 2n. 11a.

42,20 m²

AVINGUDA DE LA CLOTA Nº8 3r. 11a.

42,20 m²

AVINGUDA DE LA CLOTA Nº8 4t. 11a.

42,20 m²

