
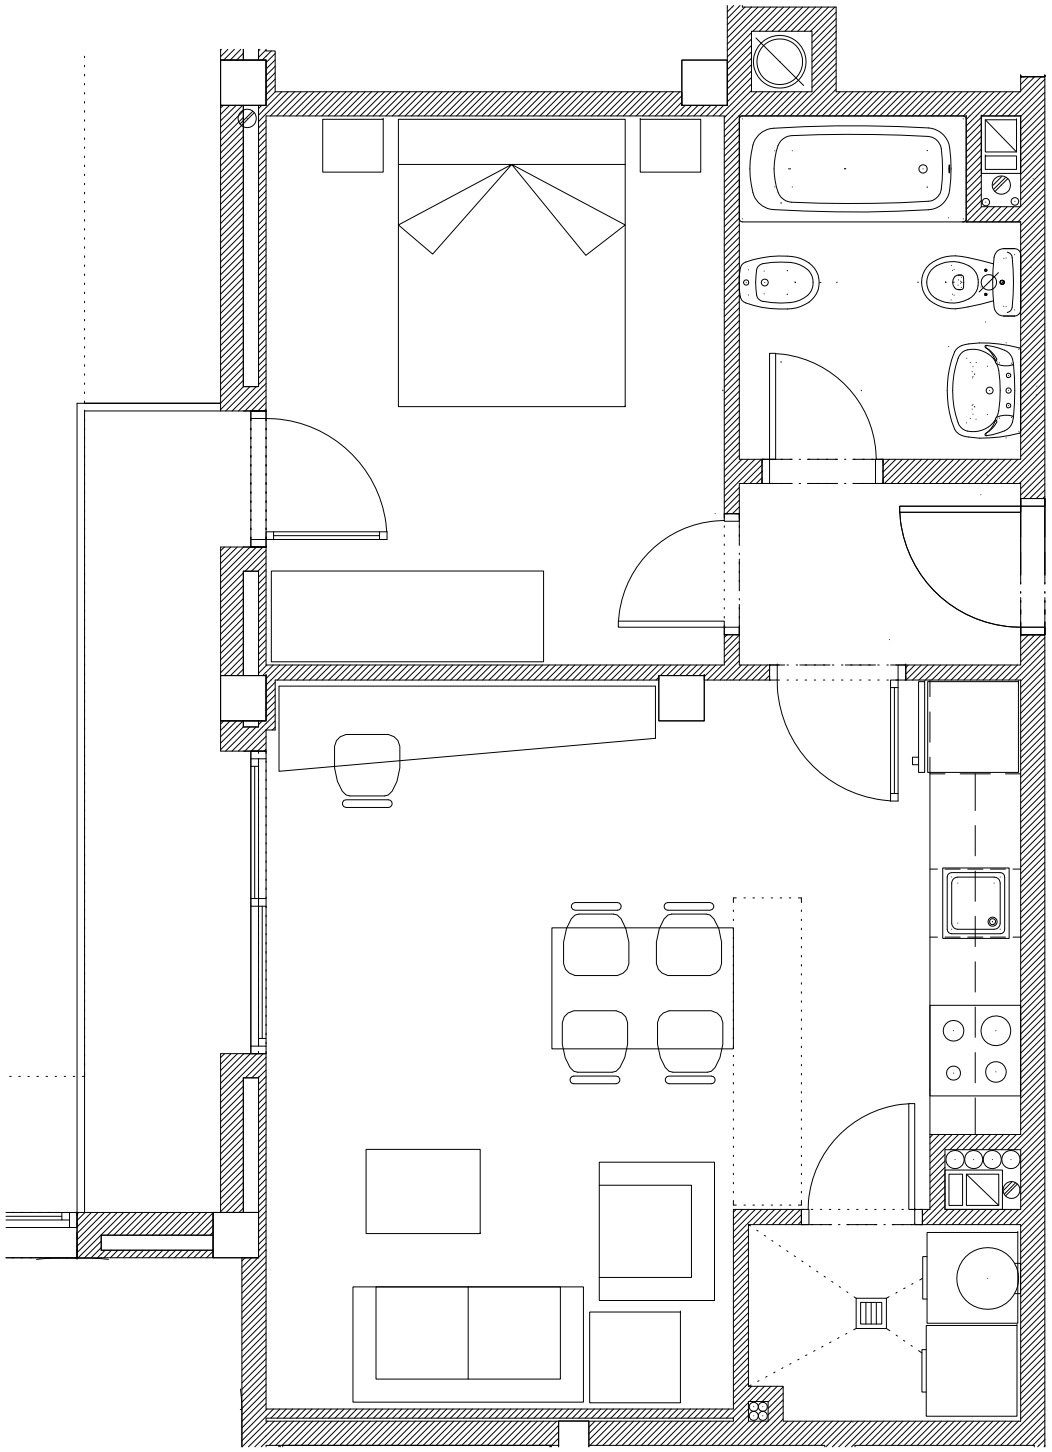


ESCALA 1/50

0 1m 2 3 4 5

ESCALA 1/50

JARDINS PENYA REGALÈSSIA 1 1r. 1a.

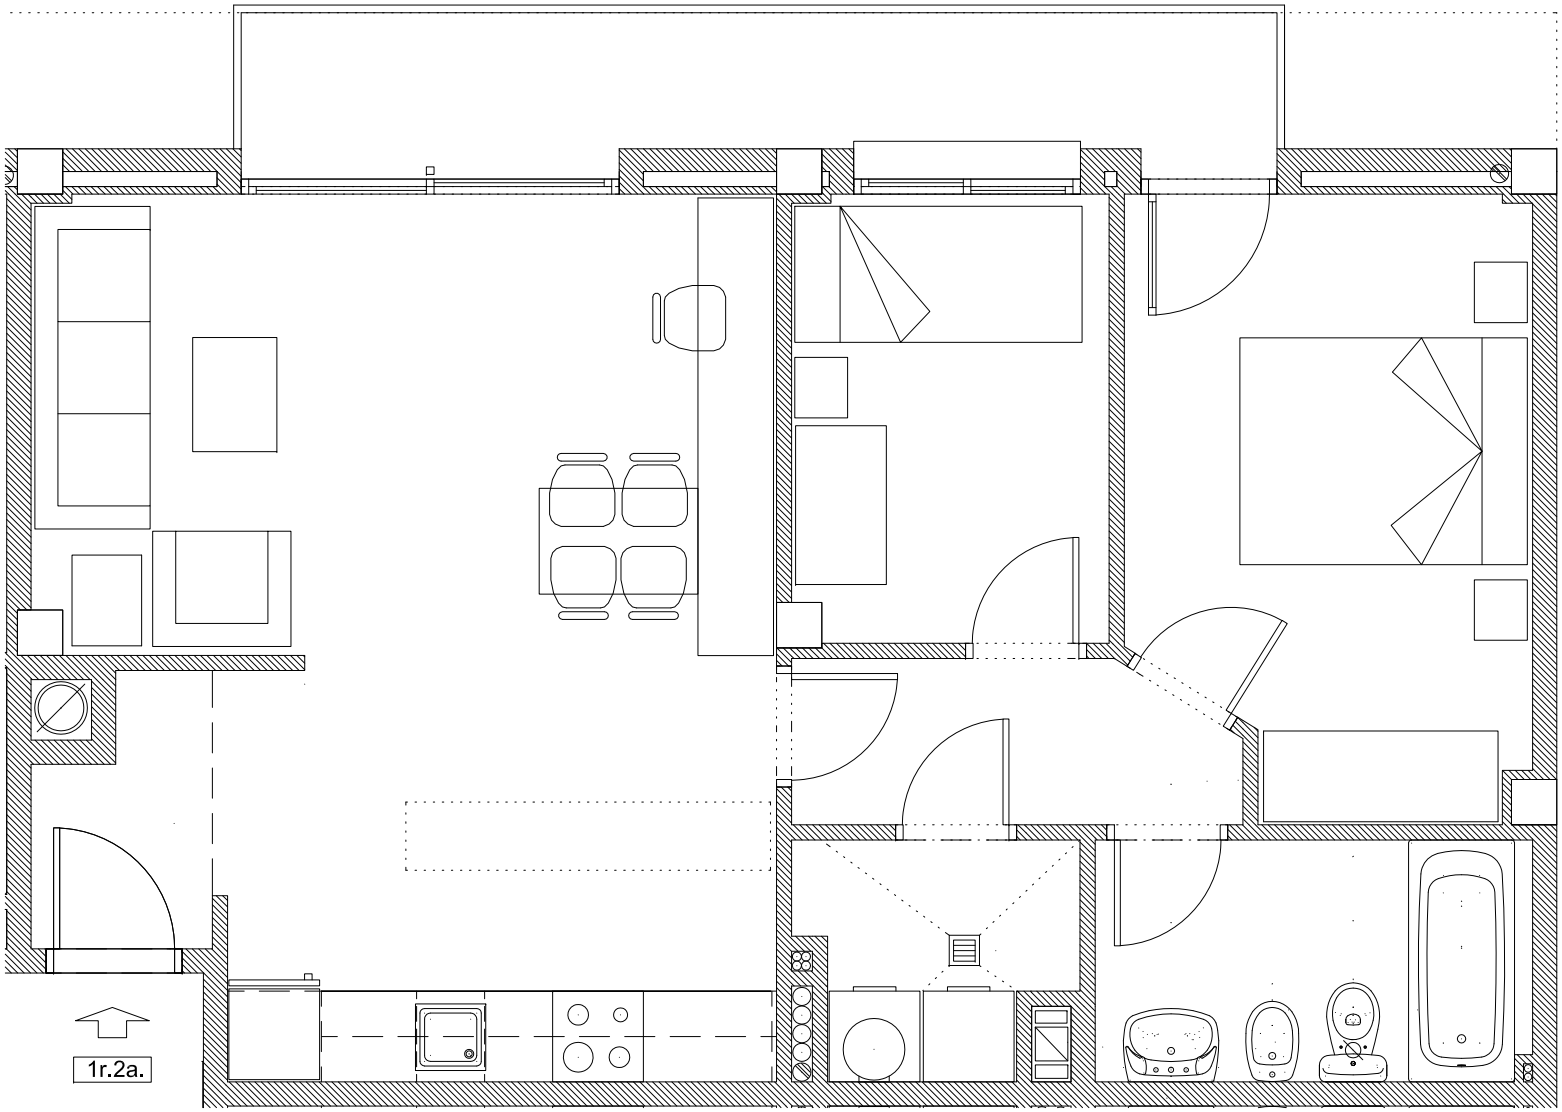


ESCALA 1/50

0 1m 2 3 4 5

ESCALA 1/50


JARDINS PENYA REGALÈSSIA 1, 1r 2a

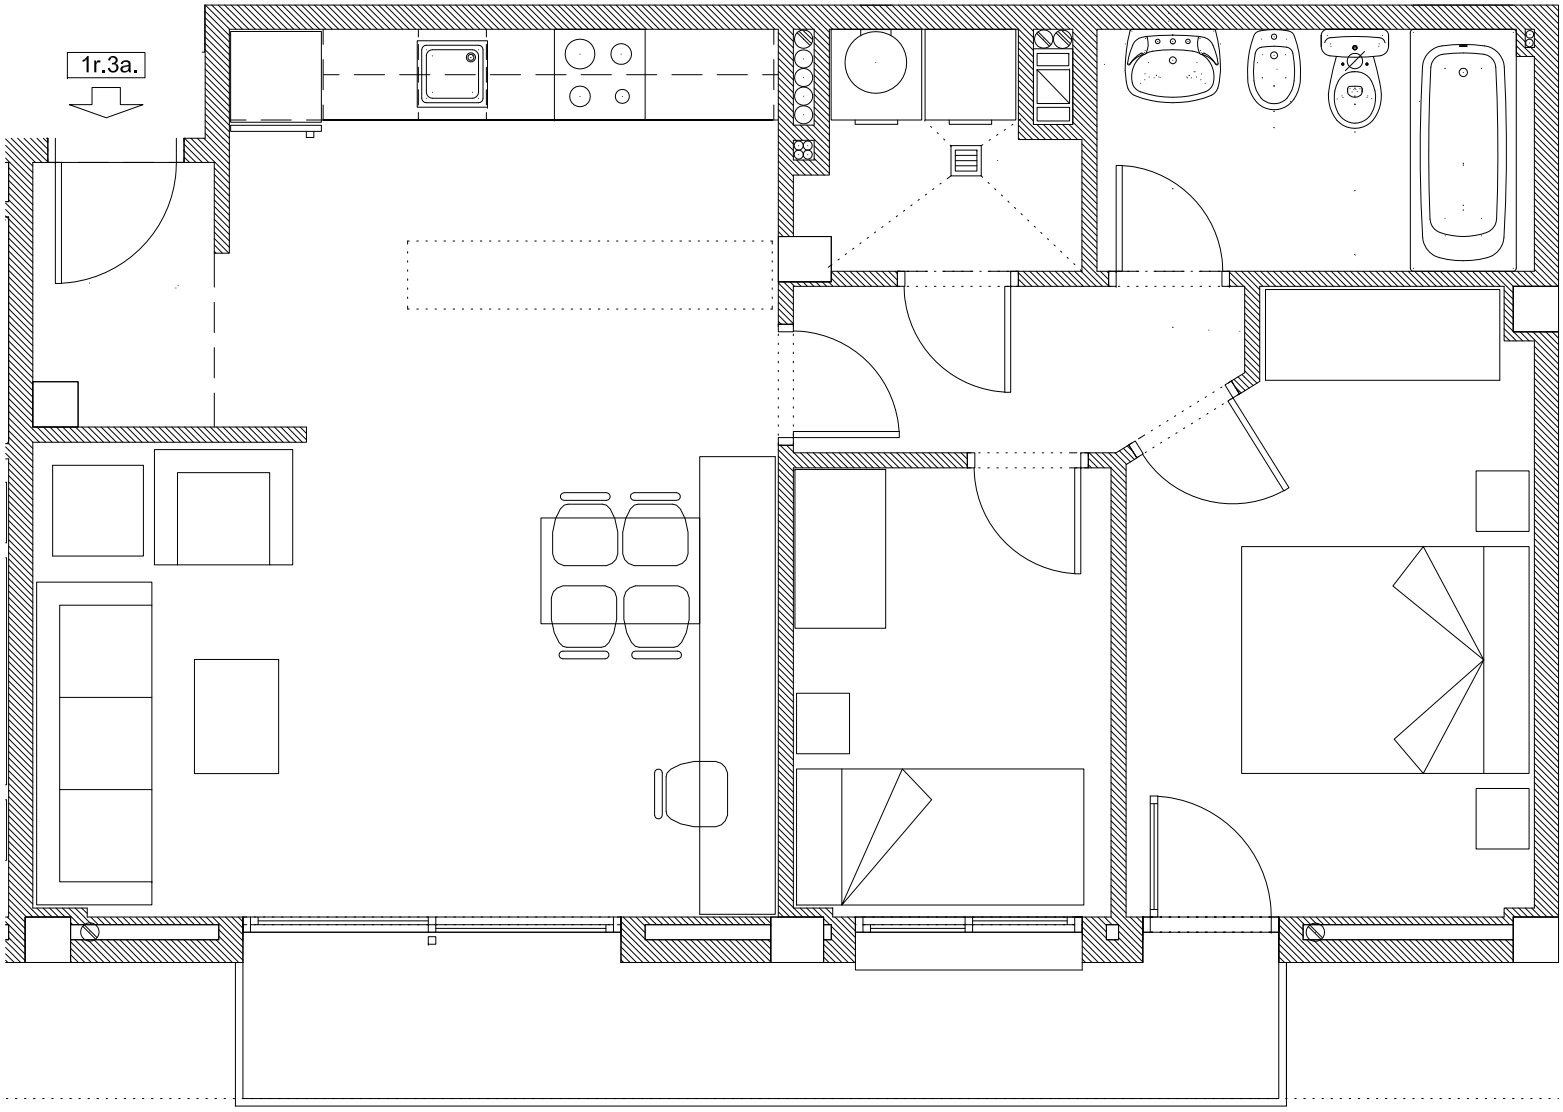

ESCALA 1/50

JARDINS PENYA REGALÈSSIA 1 1r. 3a.

0 1m 2 3 4 5

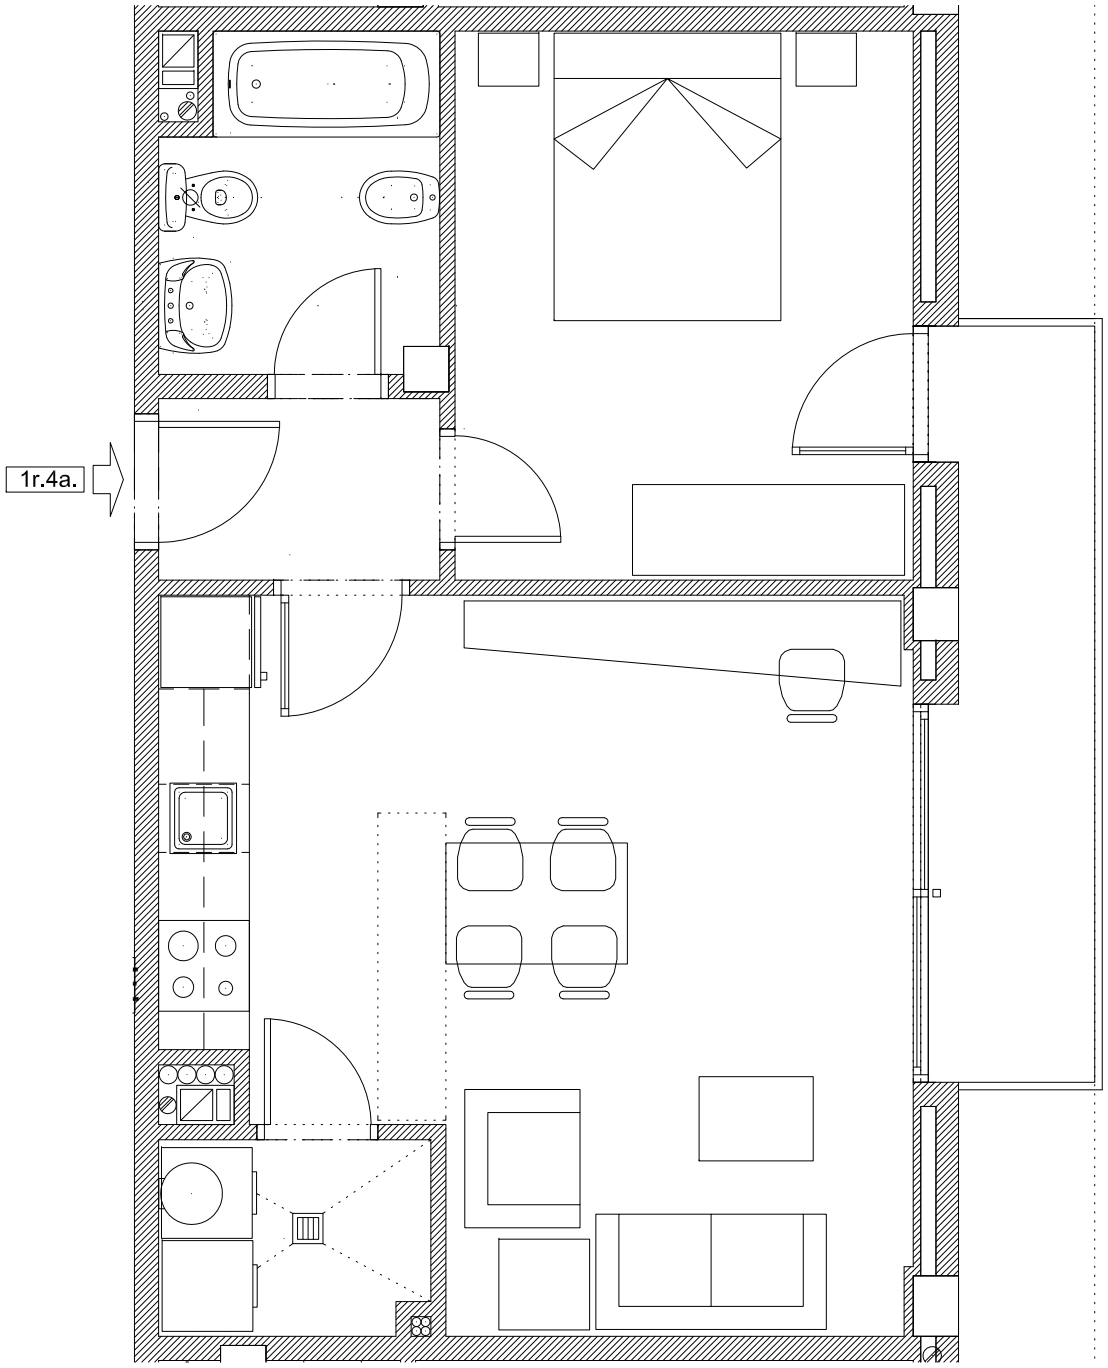






ESCALA 1/50


JARDINS PENYA REGALÈSSIA 1 1r. 4a.

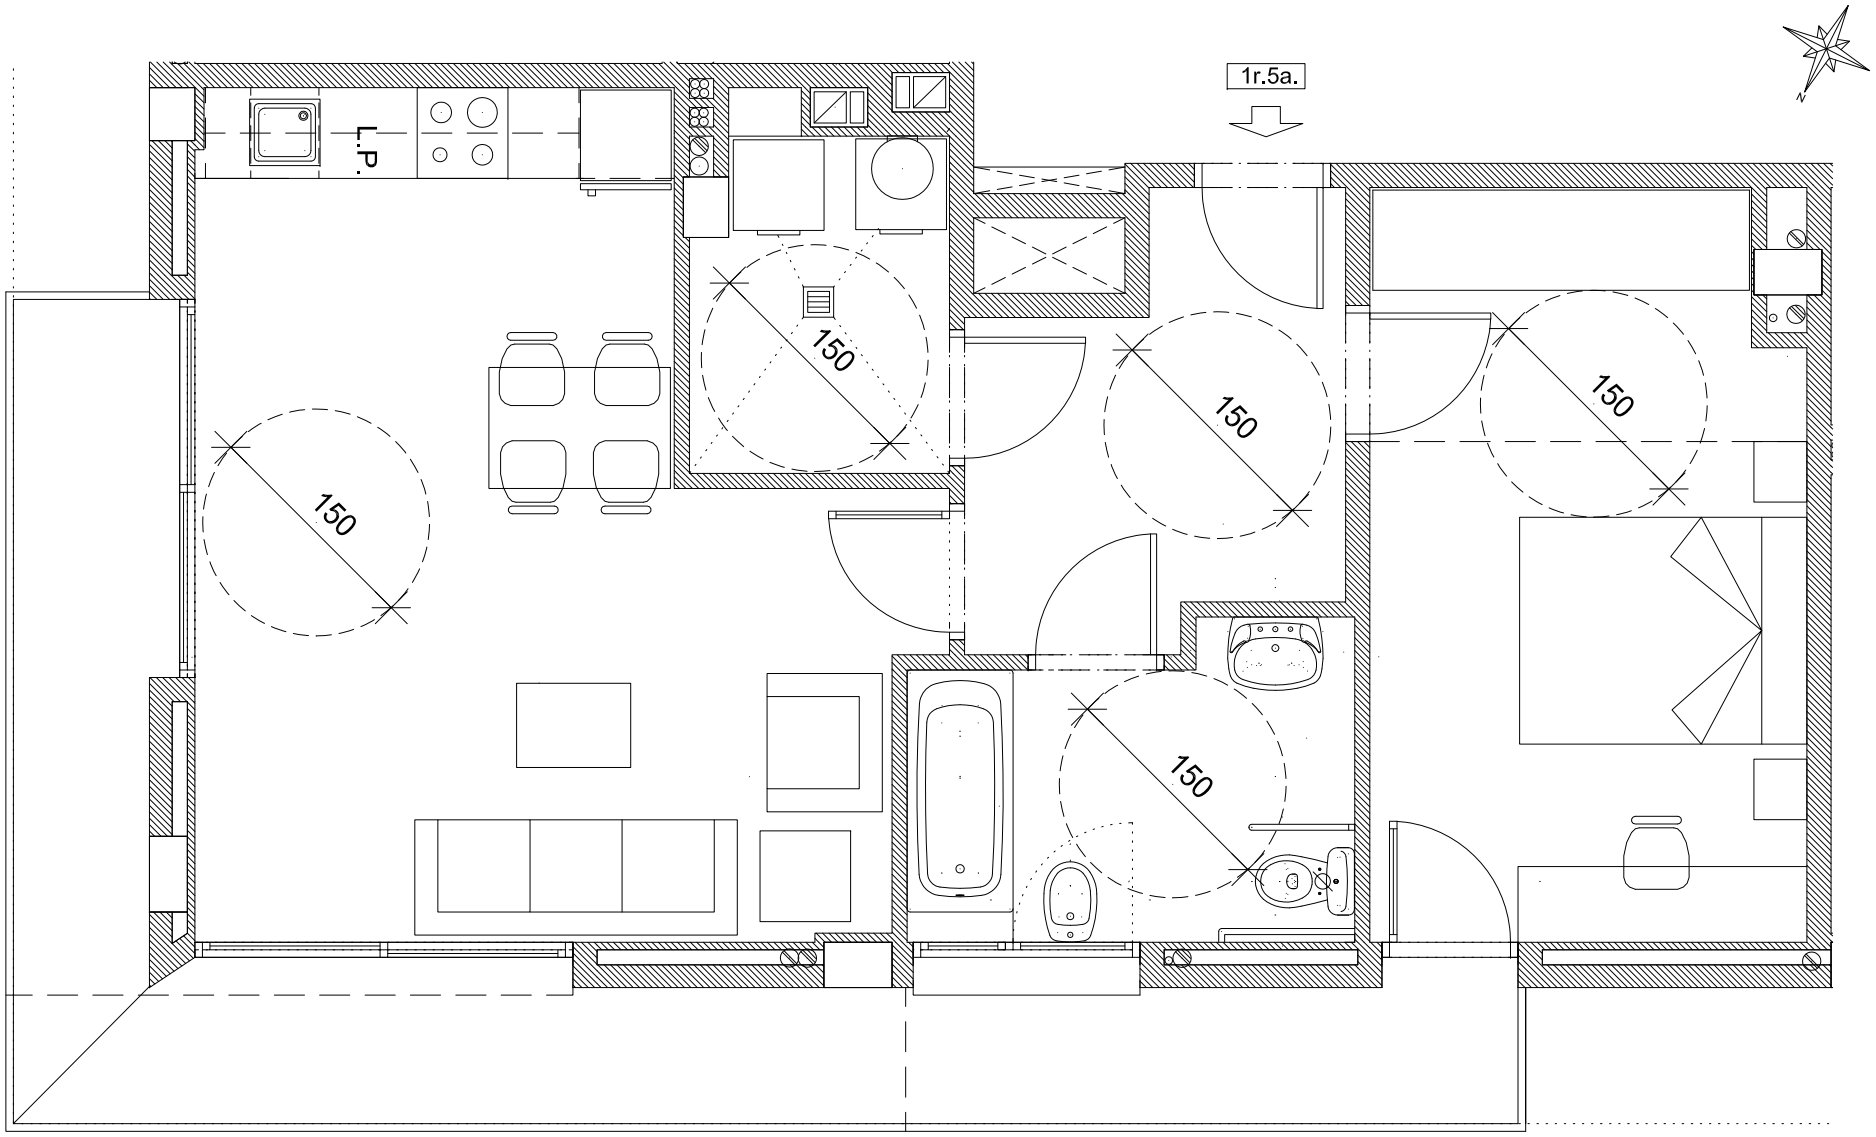

ESCALA 1/50

JARDINS PENYA REGALÈSSIA 1 1r. 5a.


0 1m 2 3 4 5

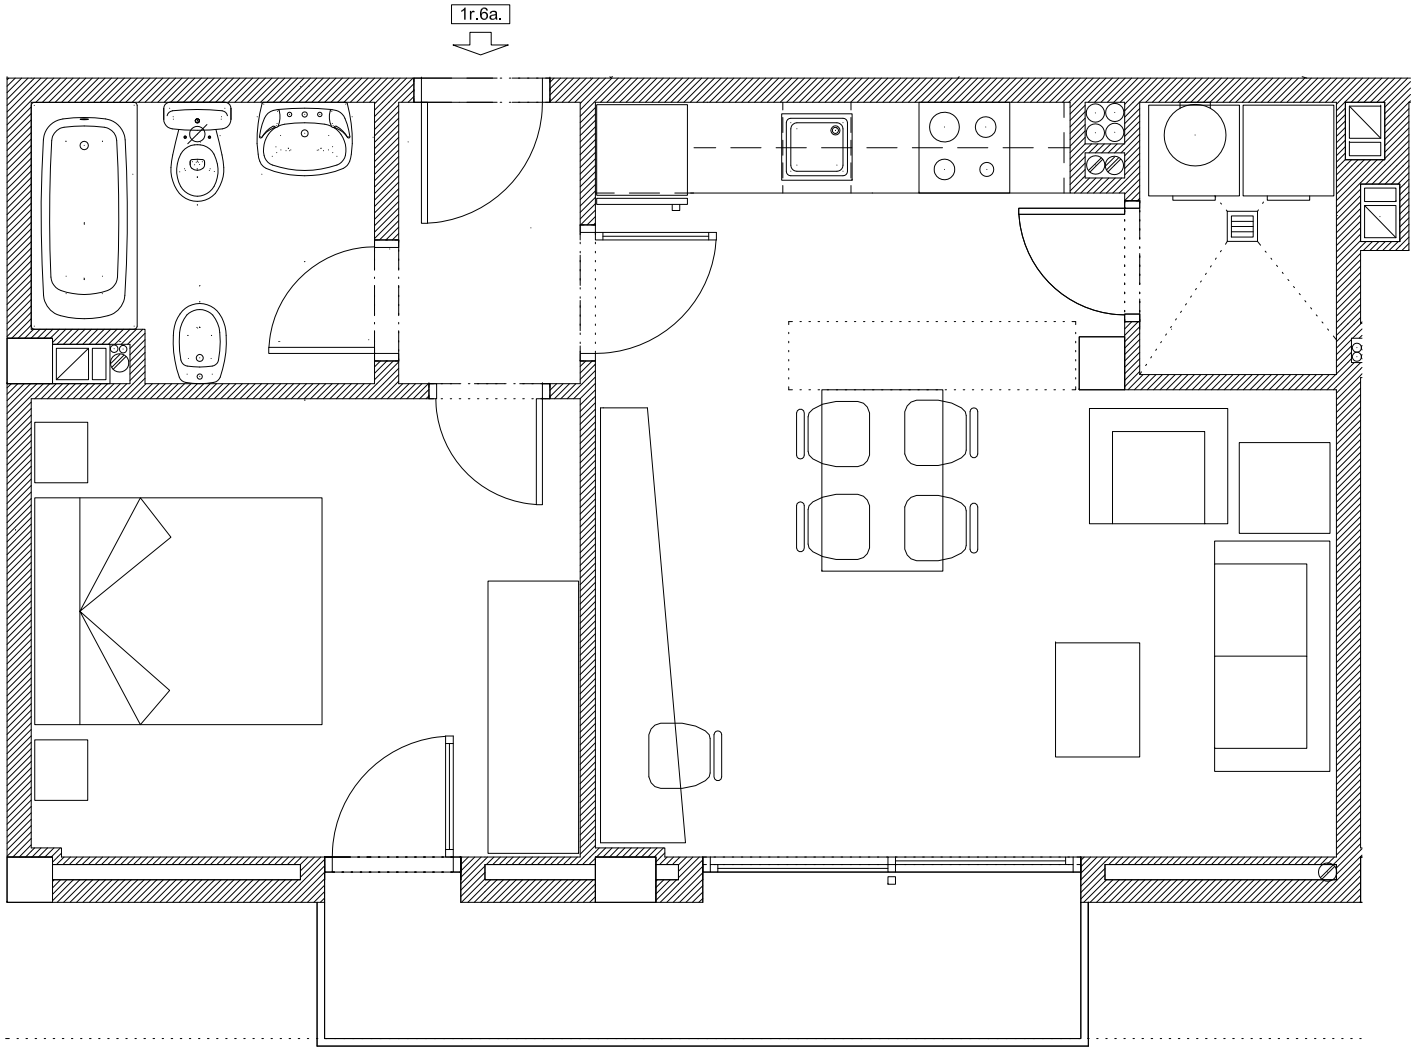



ESCALA 1/50

JARDINS DE LA PENYA REGALÈSSIA 1, 1r. 6a.

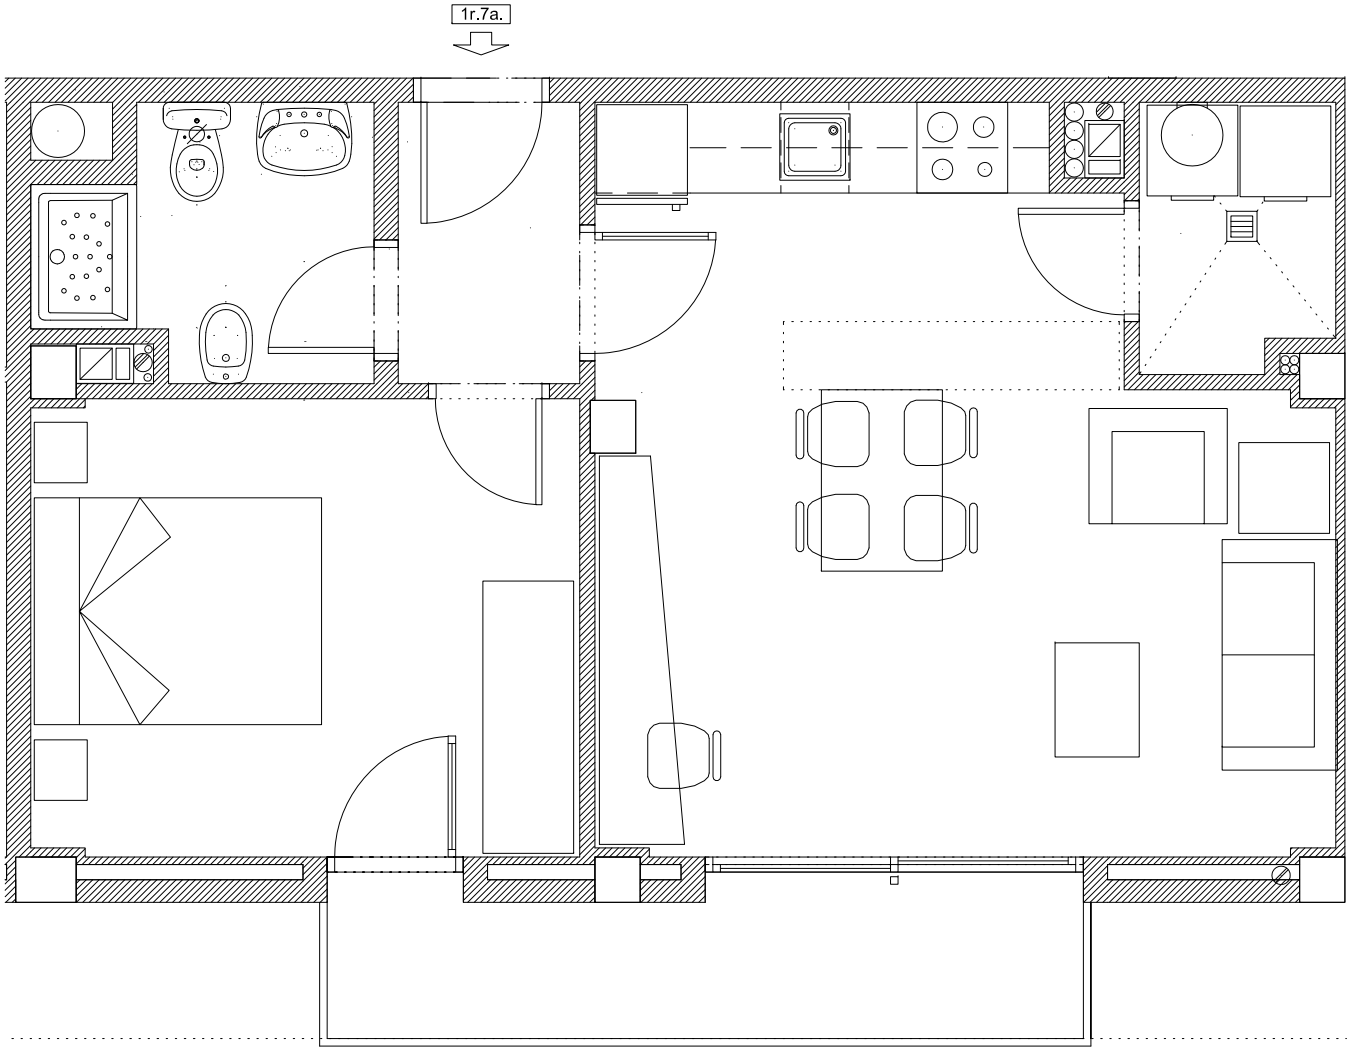






ESCALA 1/50


JARDINS DE LA PENYA REGALÈSSIA 1 1r. 7a.

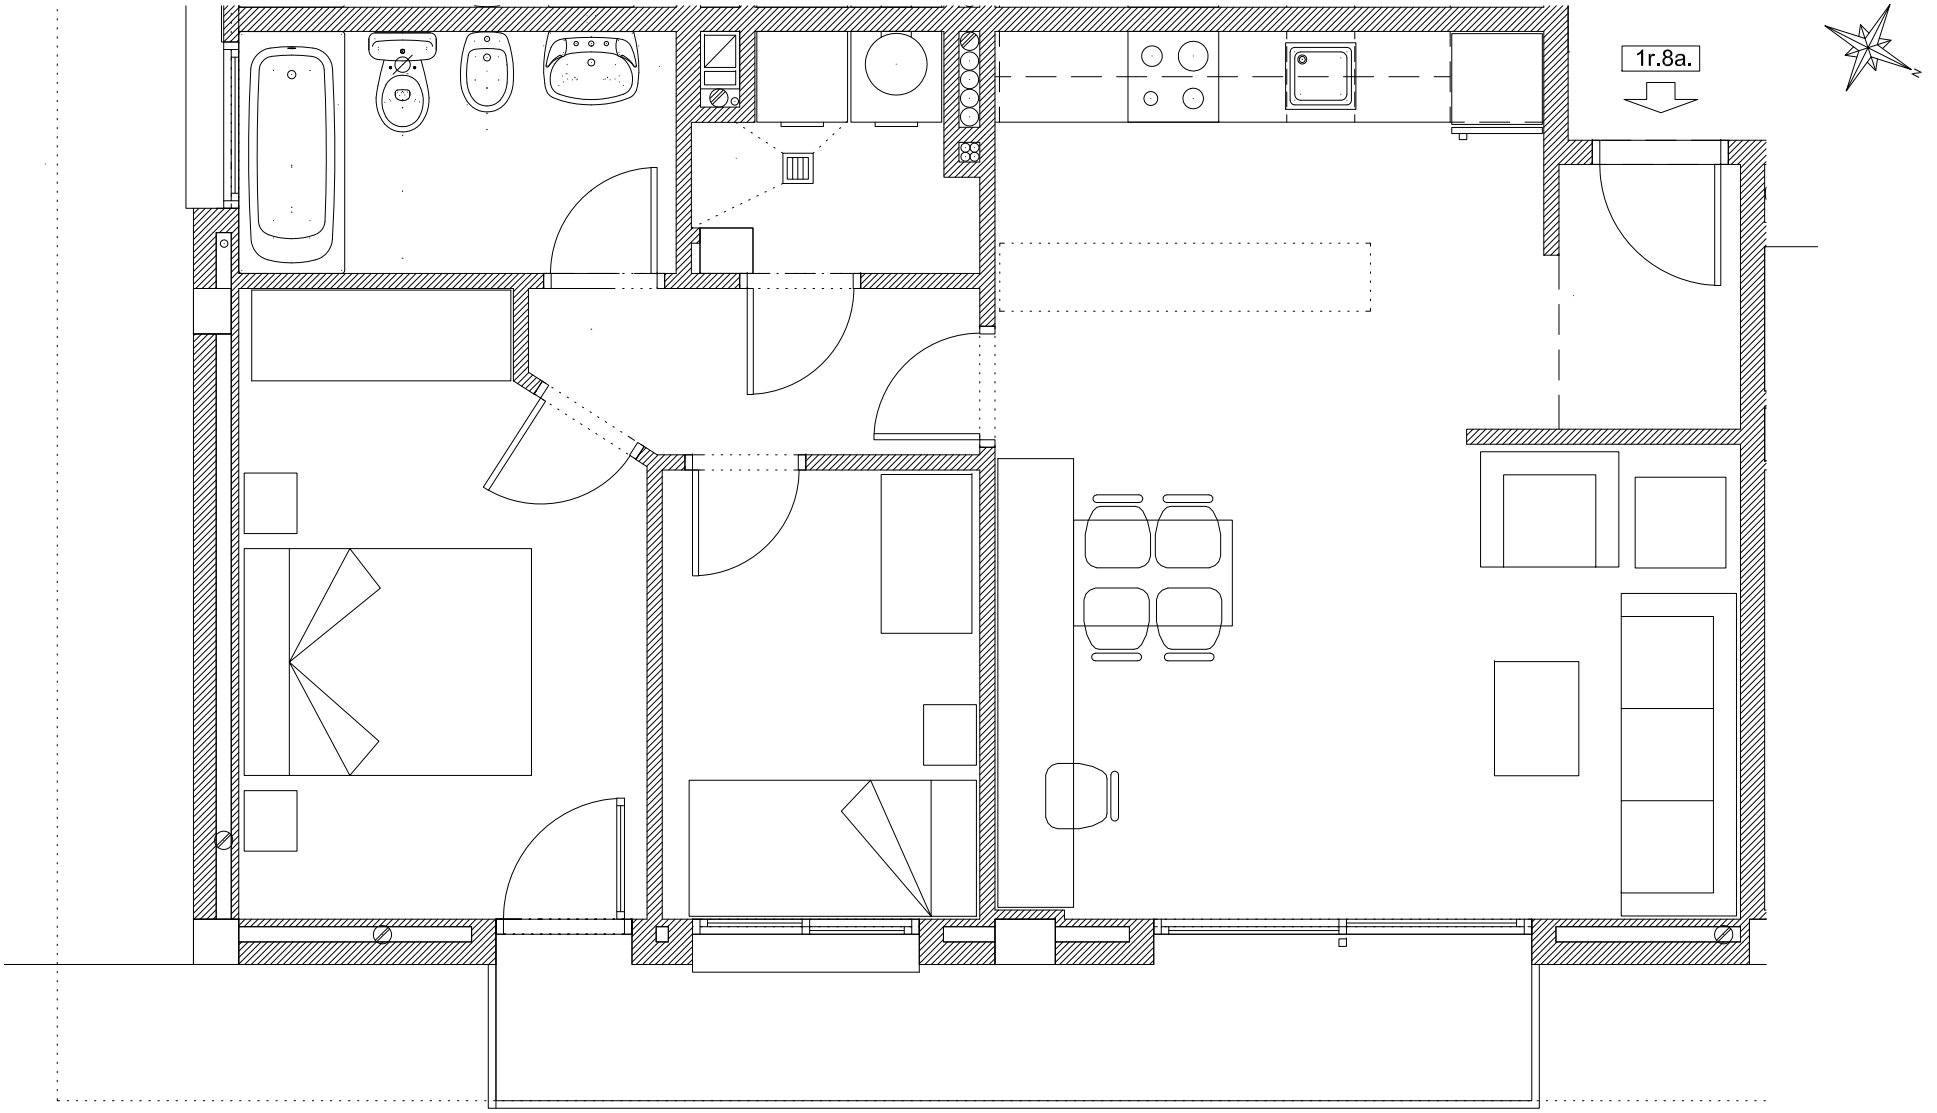

0 1m 2 3 4 5

ESCALA 1/50


JARDINS PENYA REGALÈSSIA 1 1r. 8a.

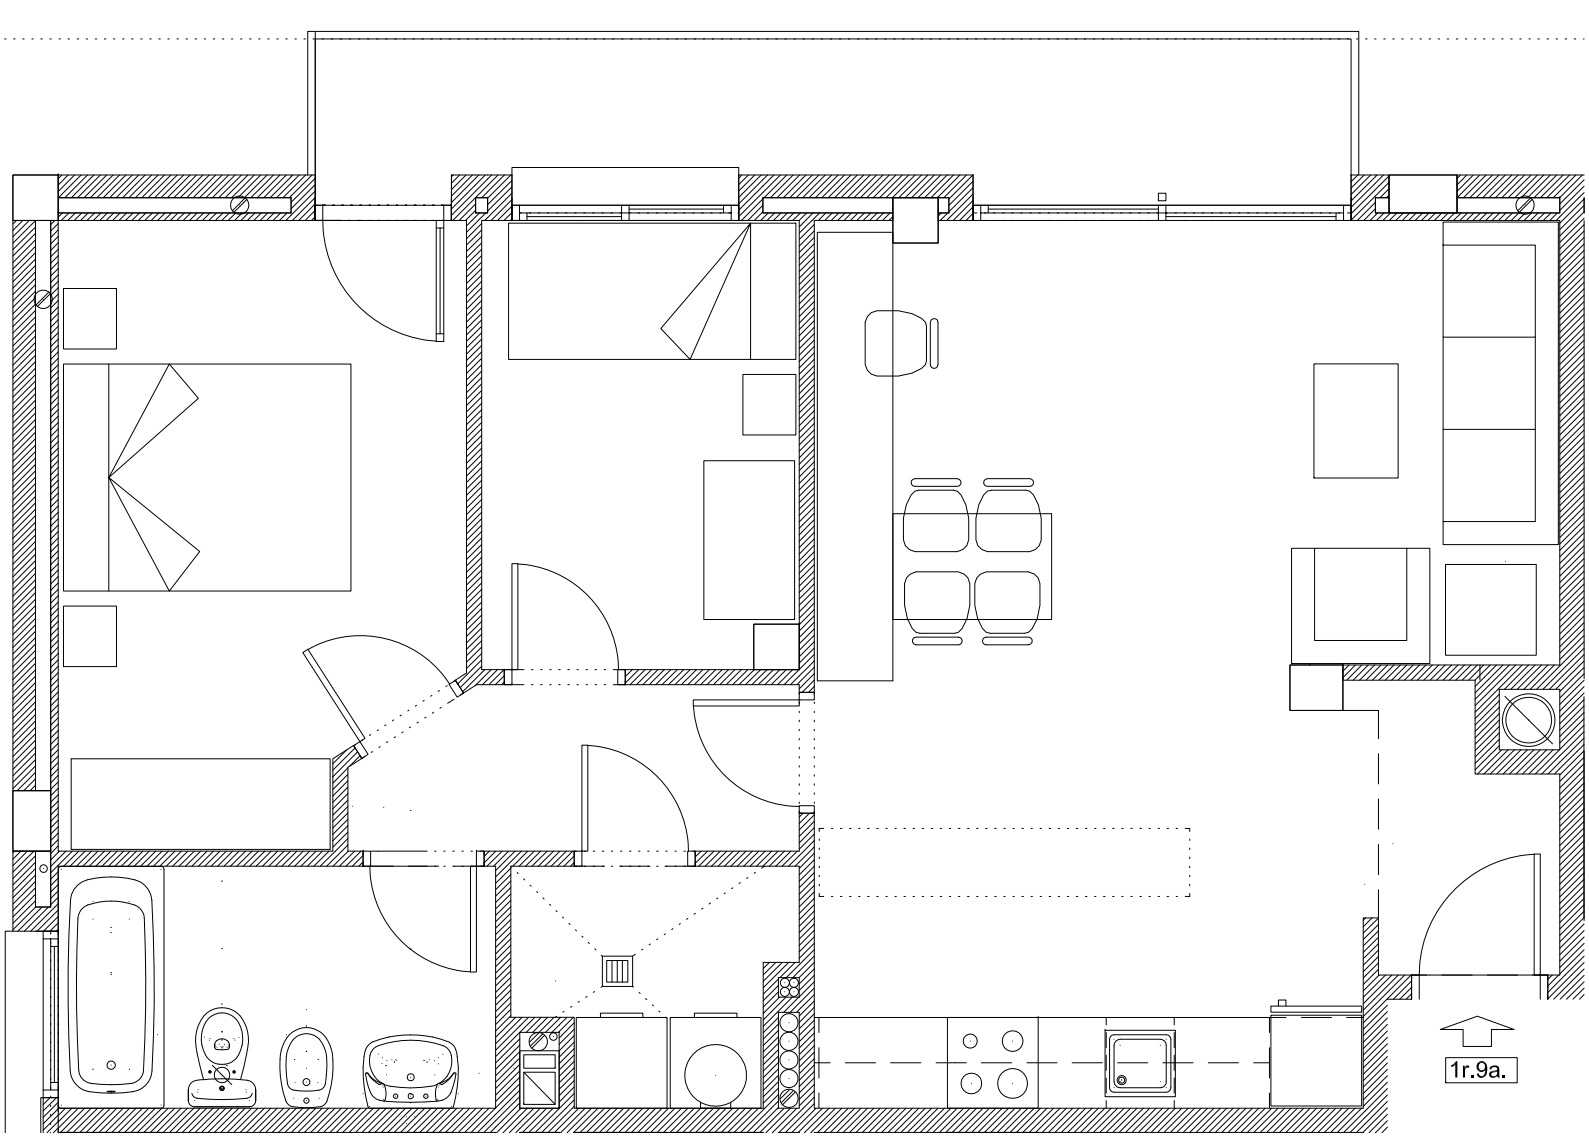

0 1m 2 3 4 5

ESCALA 1/50


JARDINS PENYA REGALÈSSIA 1 1r. 9a.

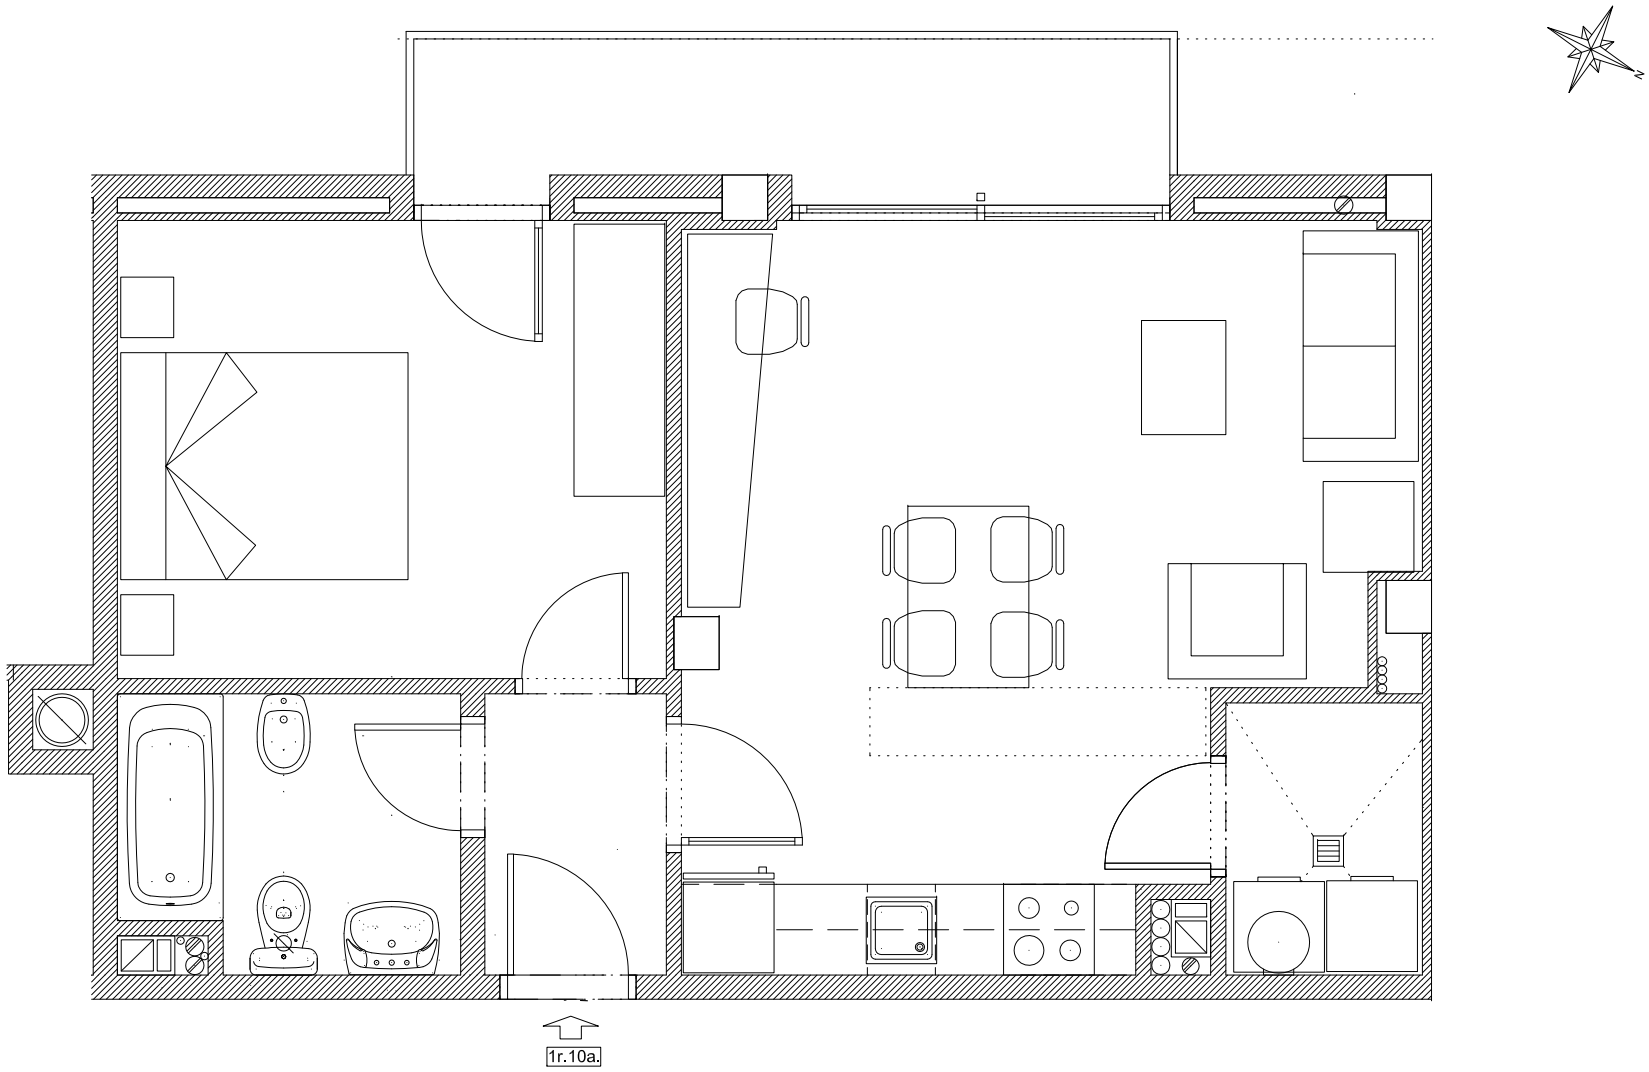




ESCALA 1/50


JARDINS PENYA REGALÈSSIA 1 1r. 10a.

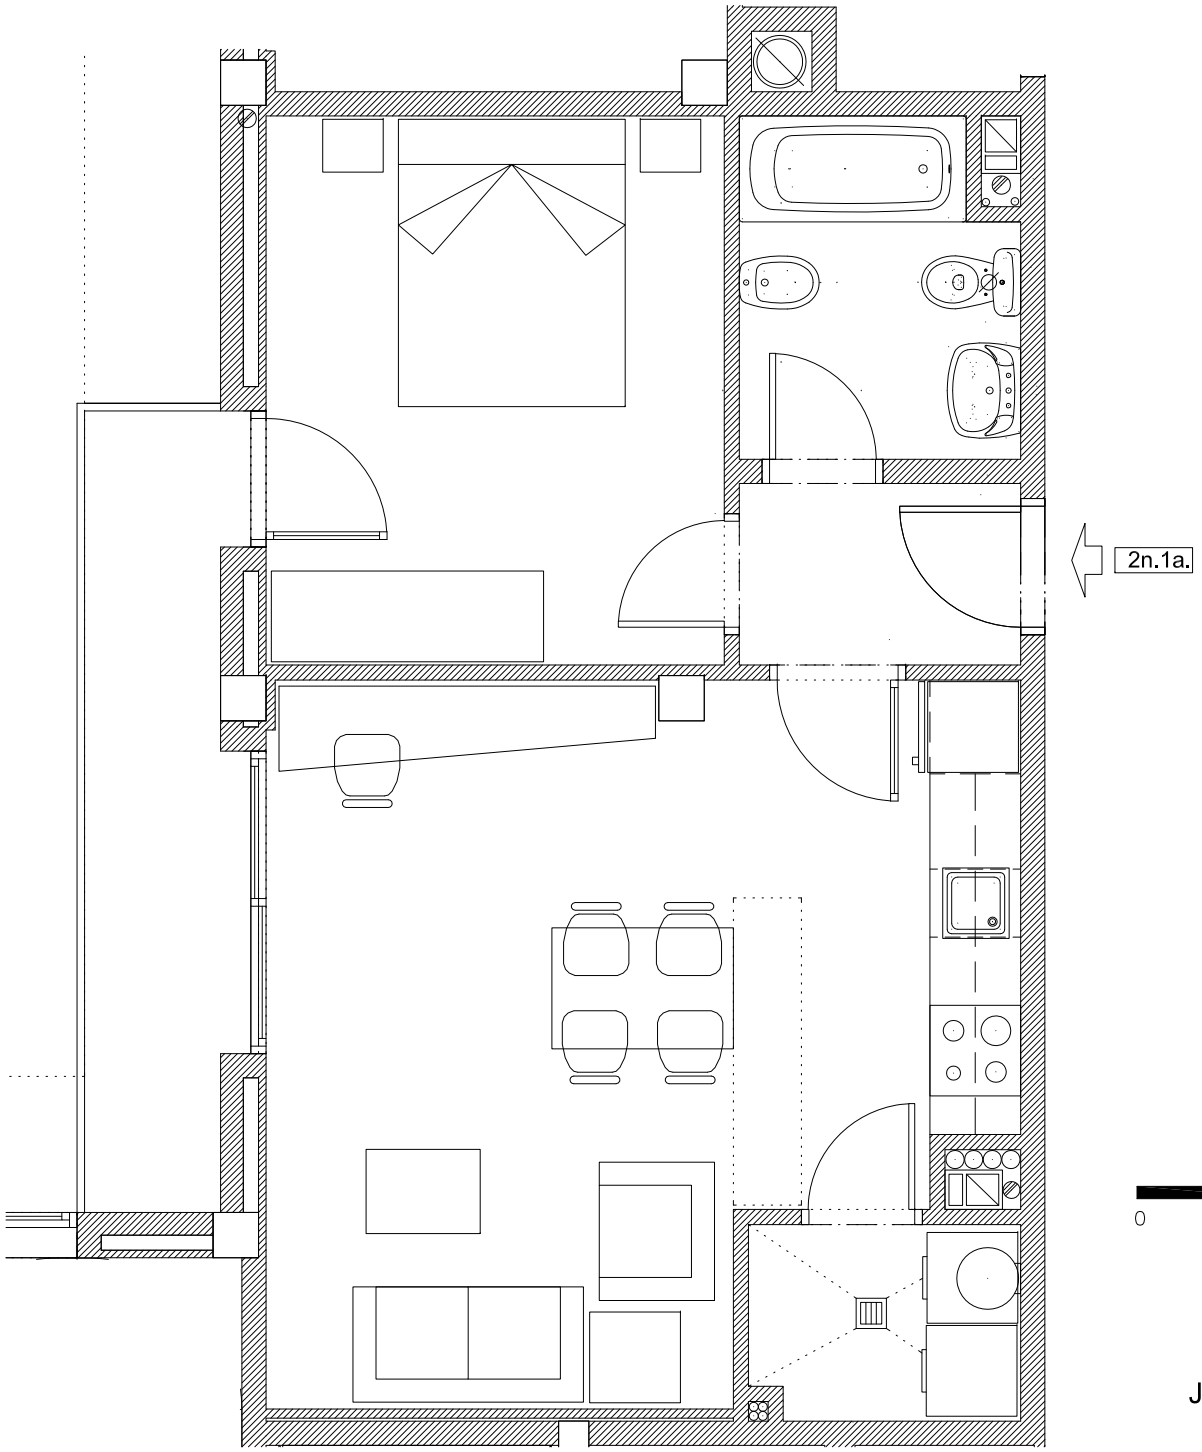

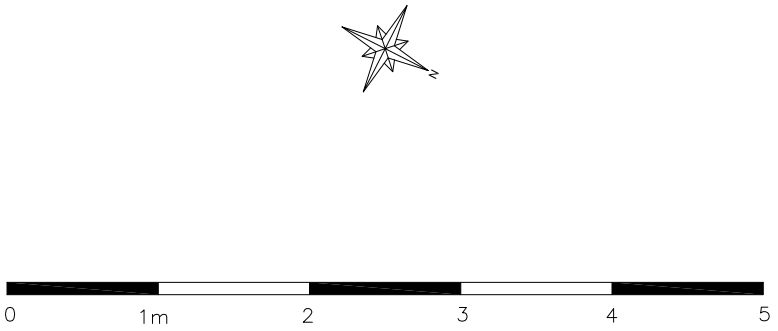

ESCALA 1/50


JARDINS PENYA REGALÈSSIA,1 2n. 1a.

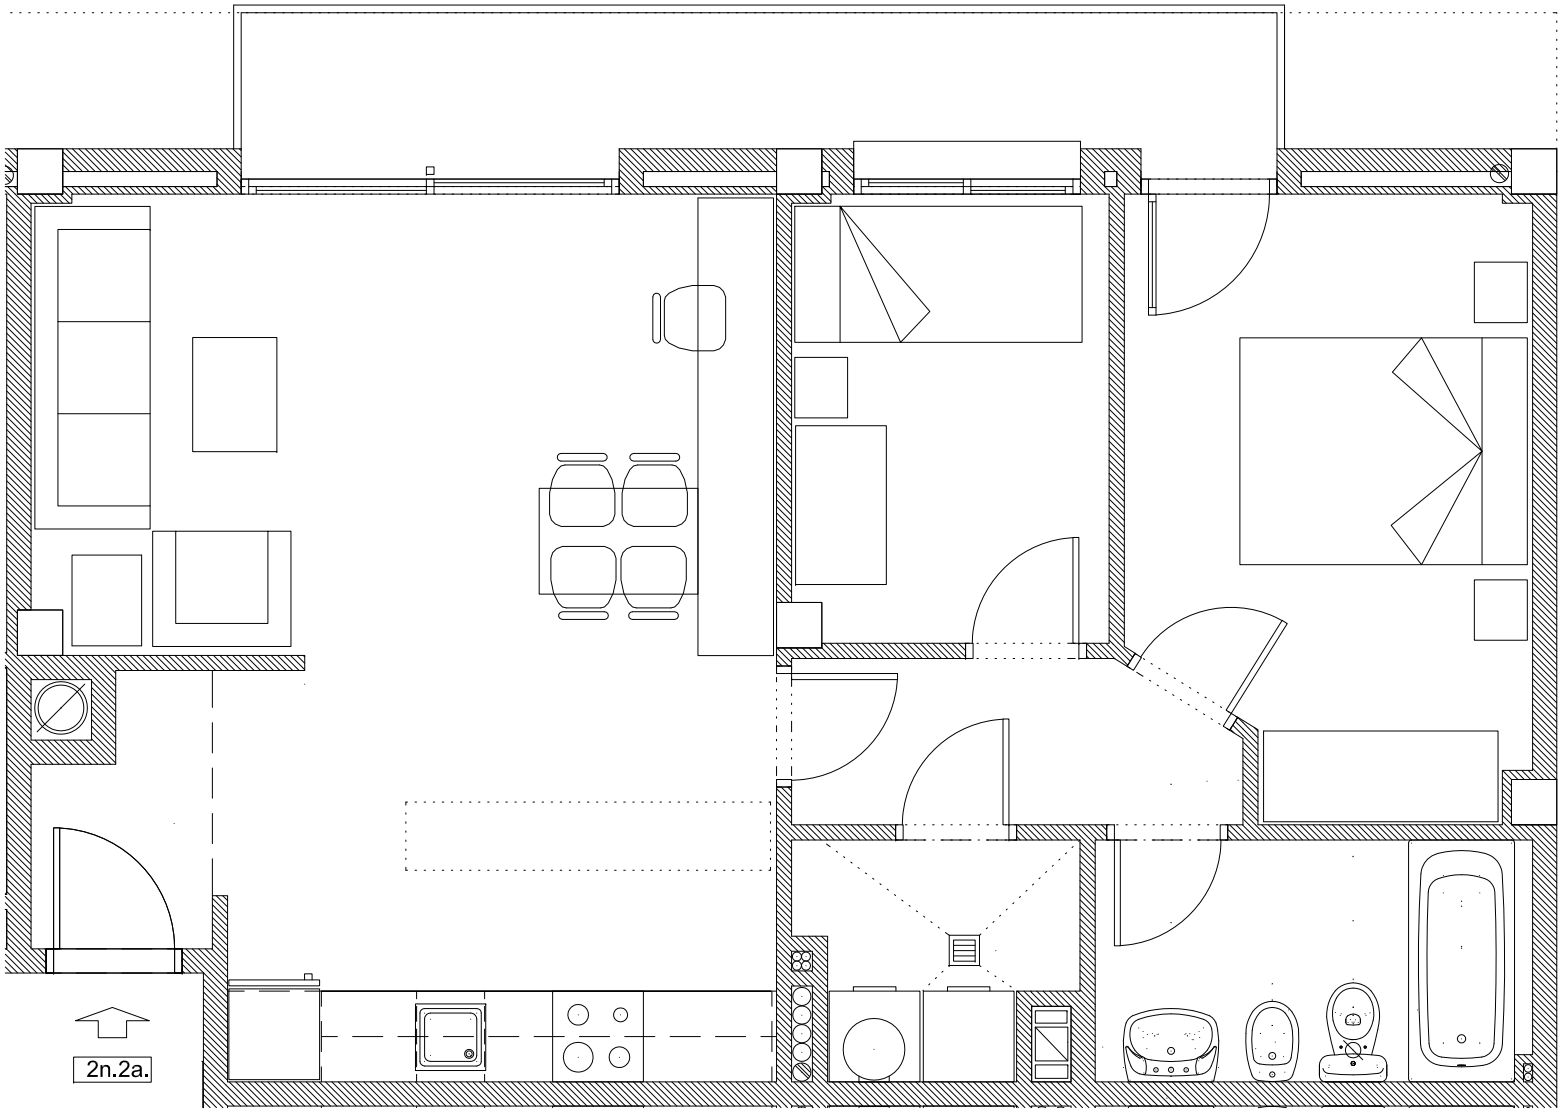



ESCALA 1/50


JARDINS PENYA REGALÈSSIA 1 2n. 2a.

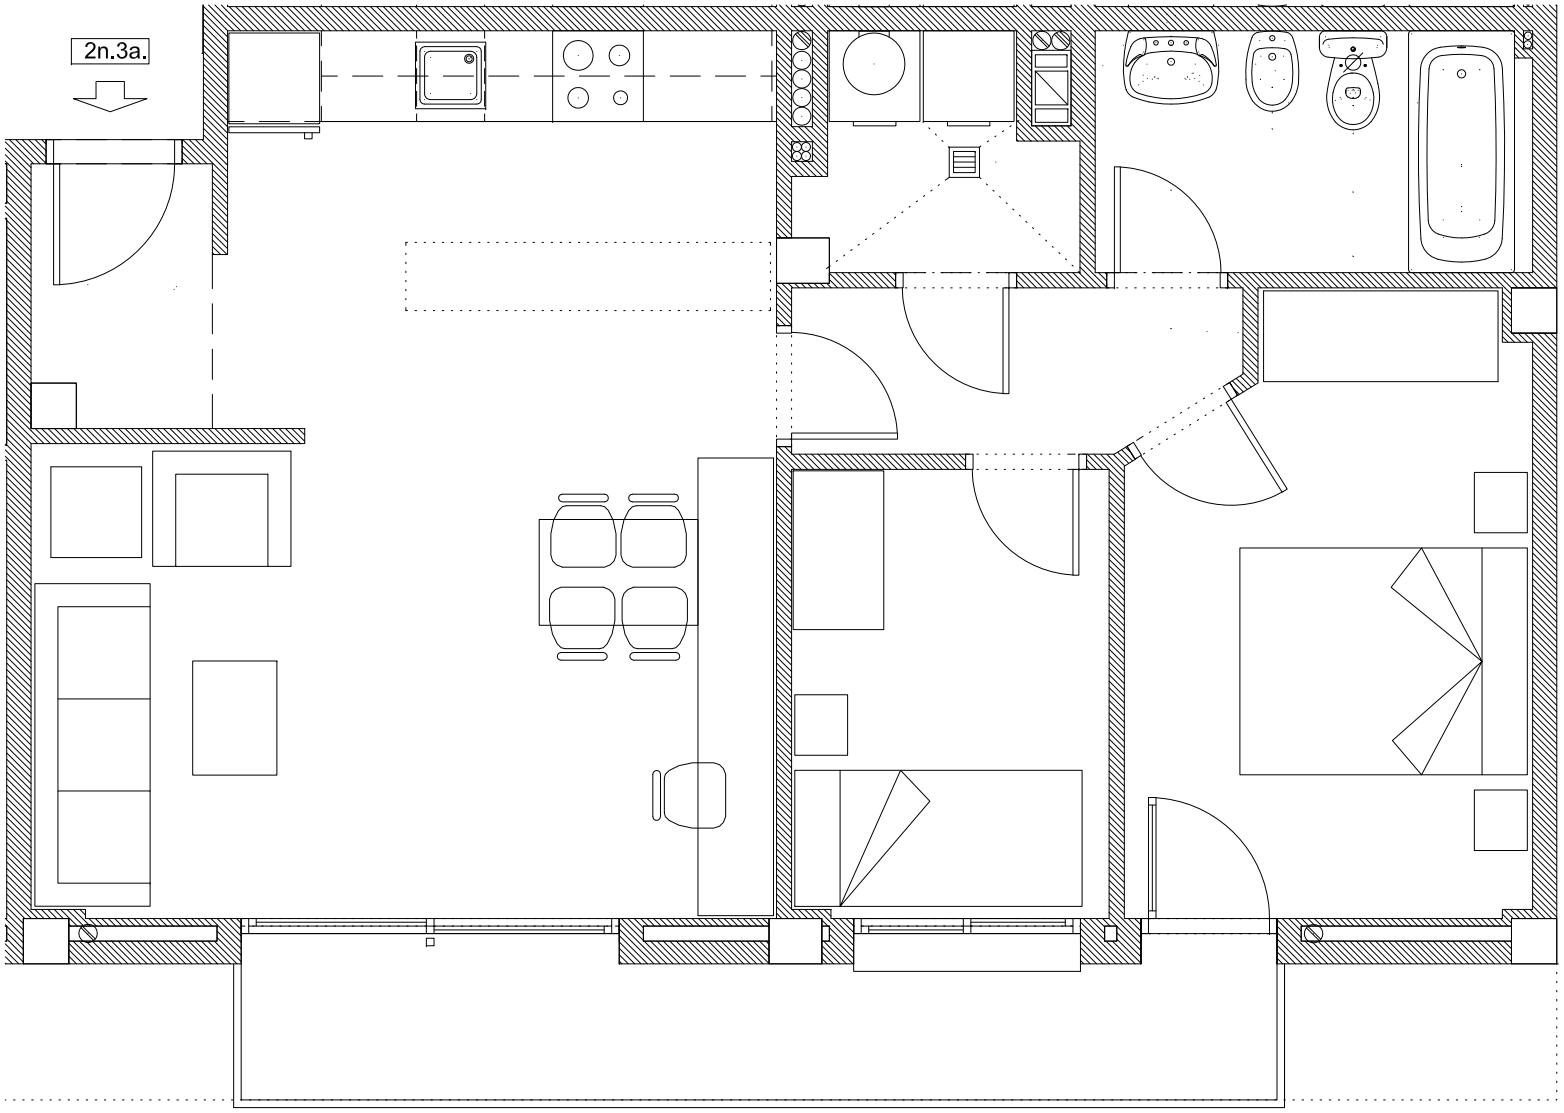

ESCALA 1/50

JARDINS DE LA PENYA REGALÈSSIA 1, 2n. 3a.

0 1m 2 3 4 5

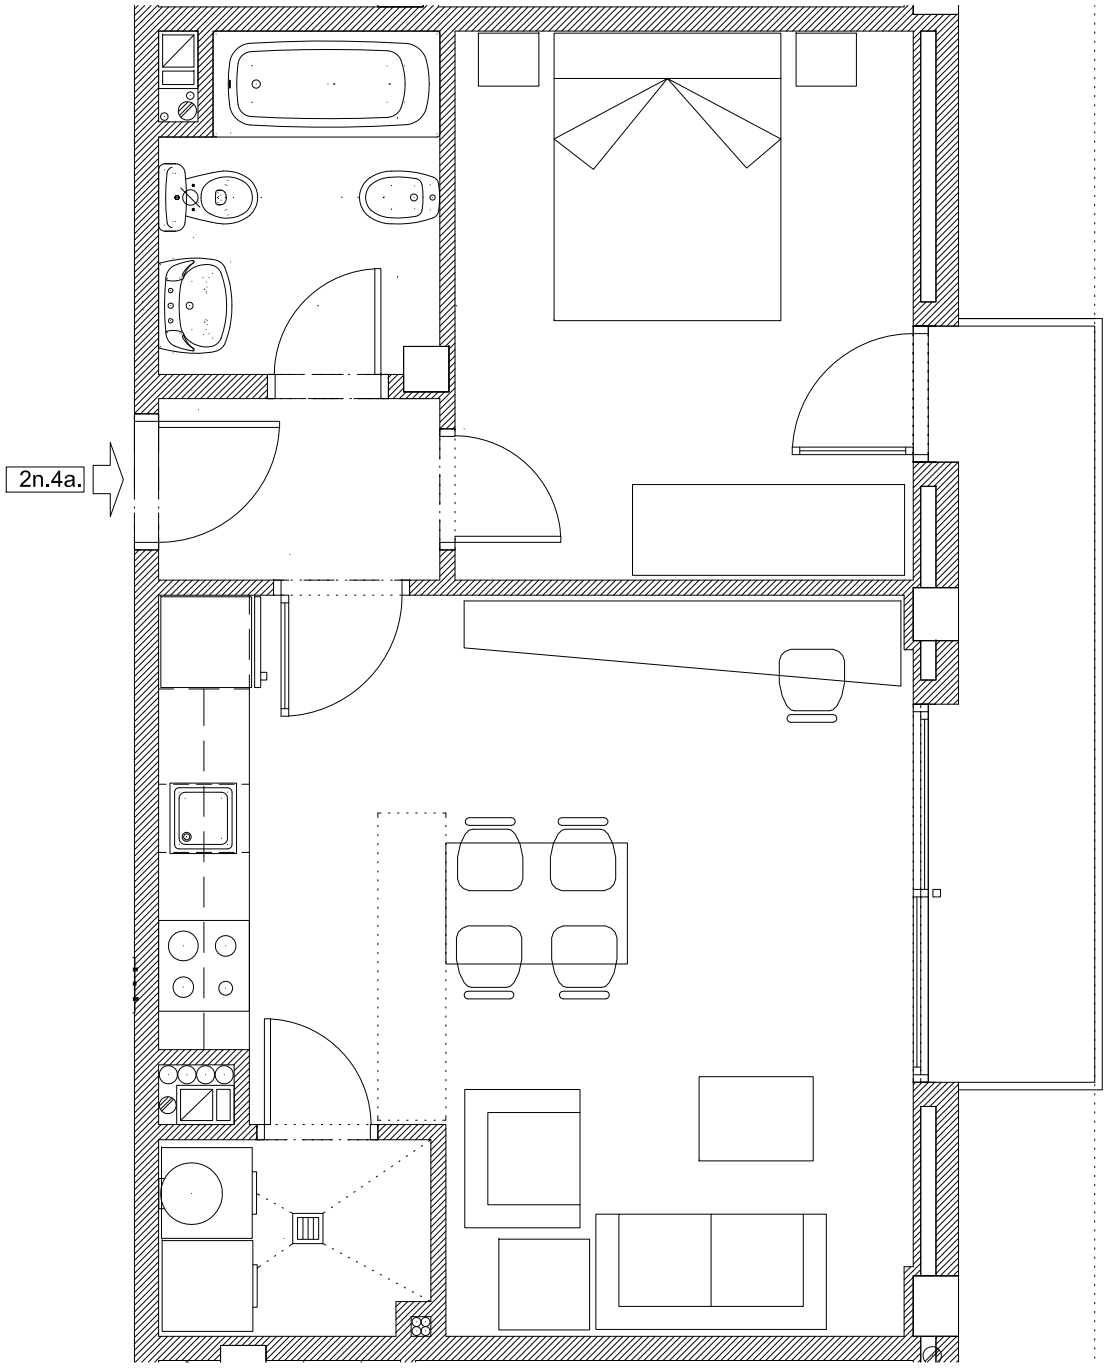






ESCALA 1/50


JARDINS PENYA REGALÈSSIA 1 2n. 4a.

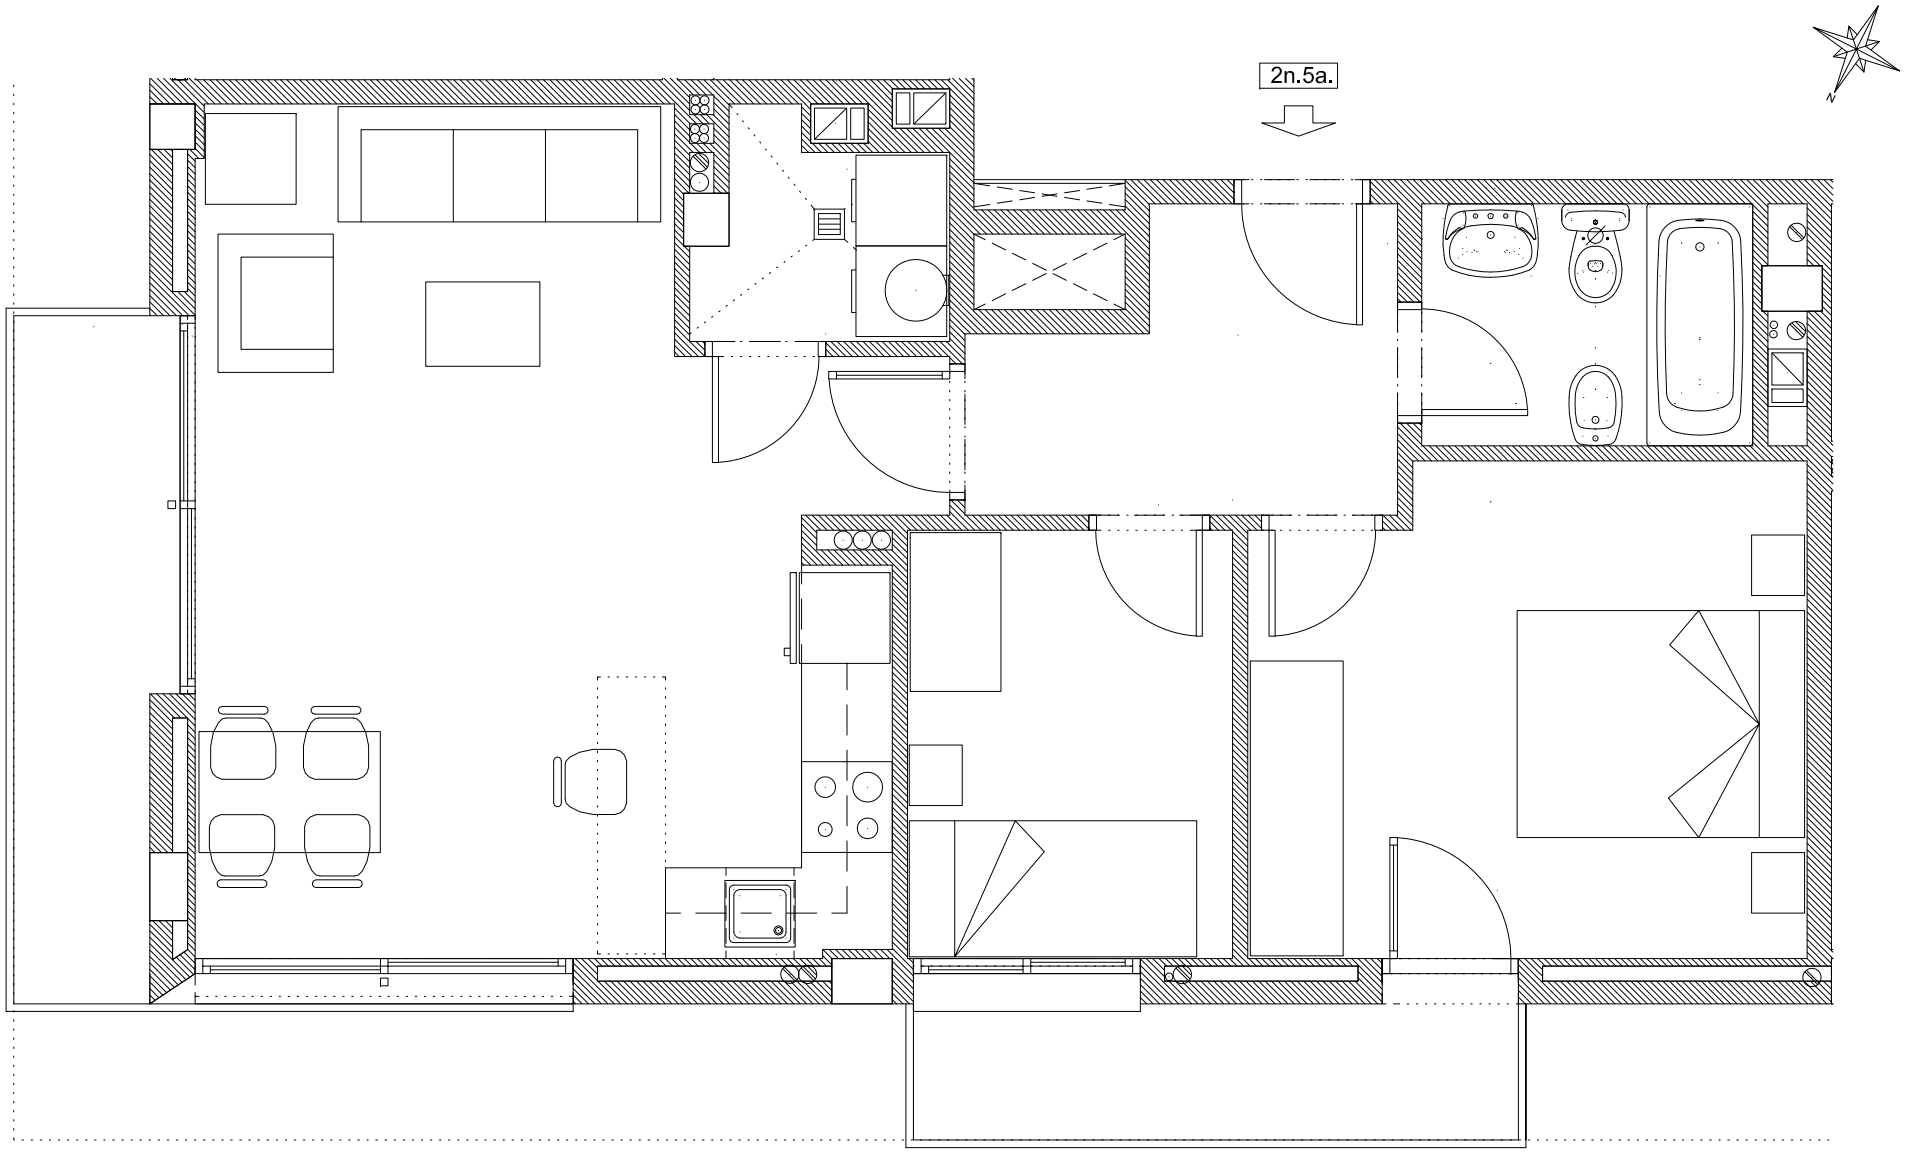

0 1m 2 3 4 5

ESCALA 1/50


JARDINS PENYA REGALÈSSIA 1 2n. 5a.

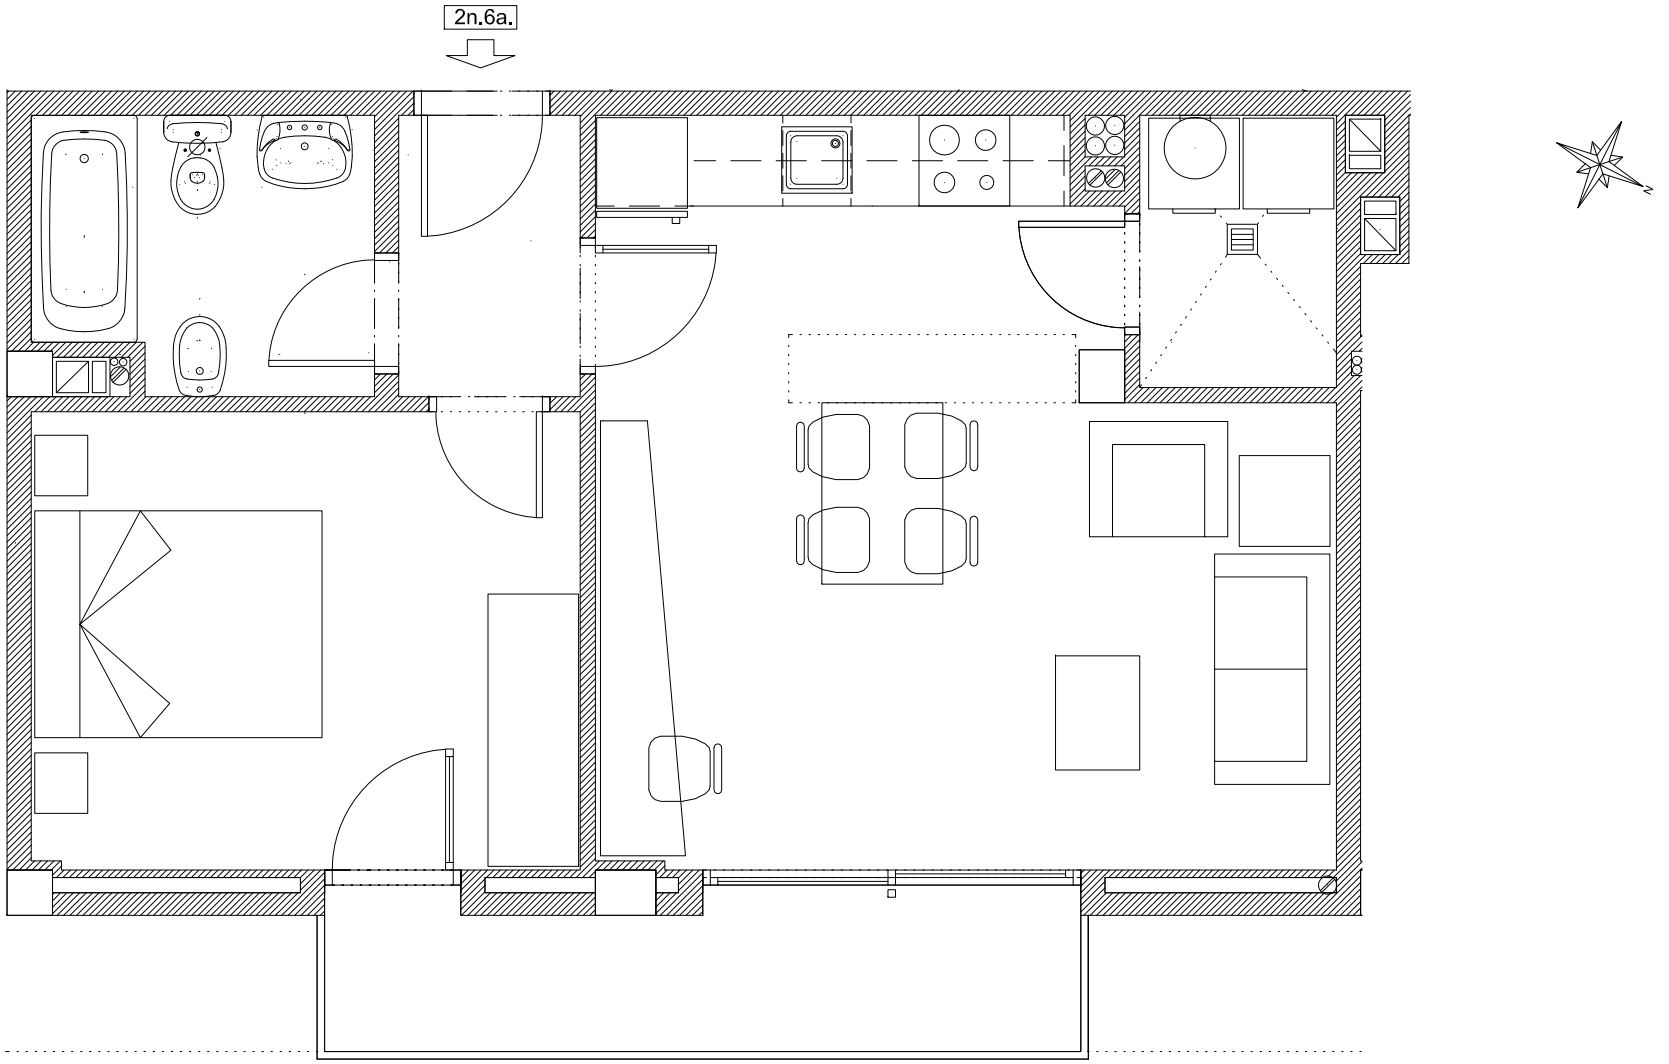



ESCALA 1/50

JARDINS DE LA PENYA REGALÈSSIA 1, 2n. 6a.

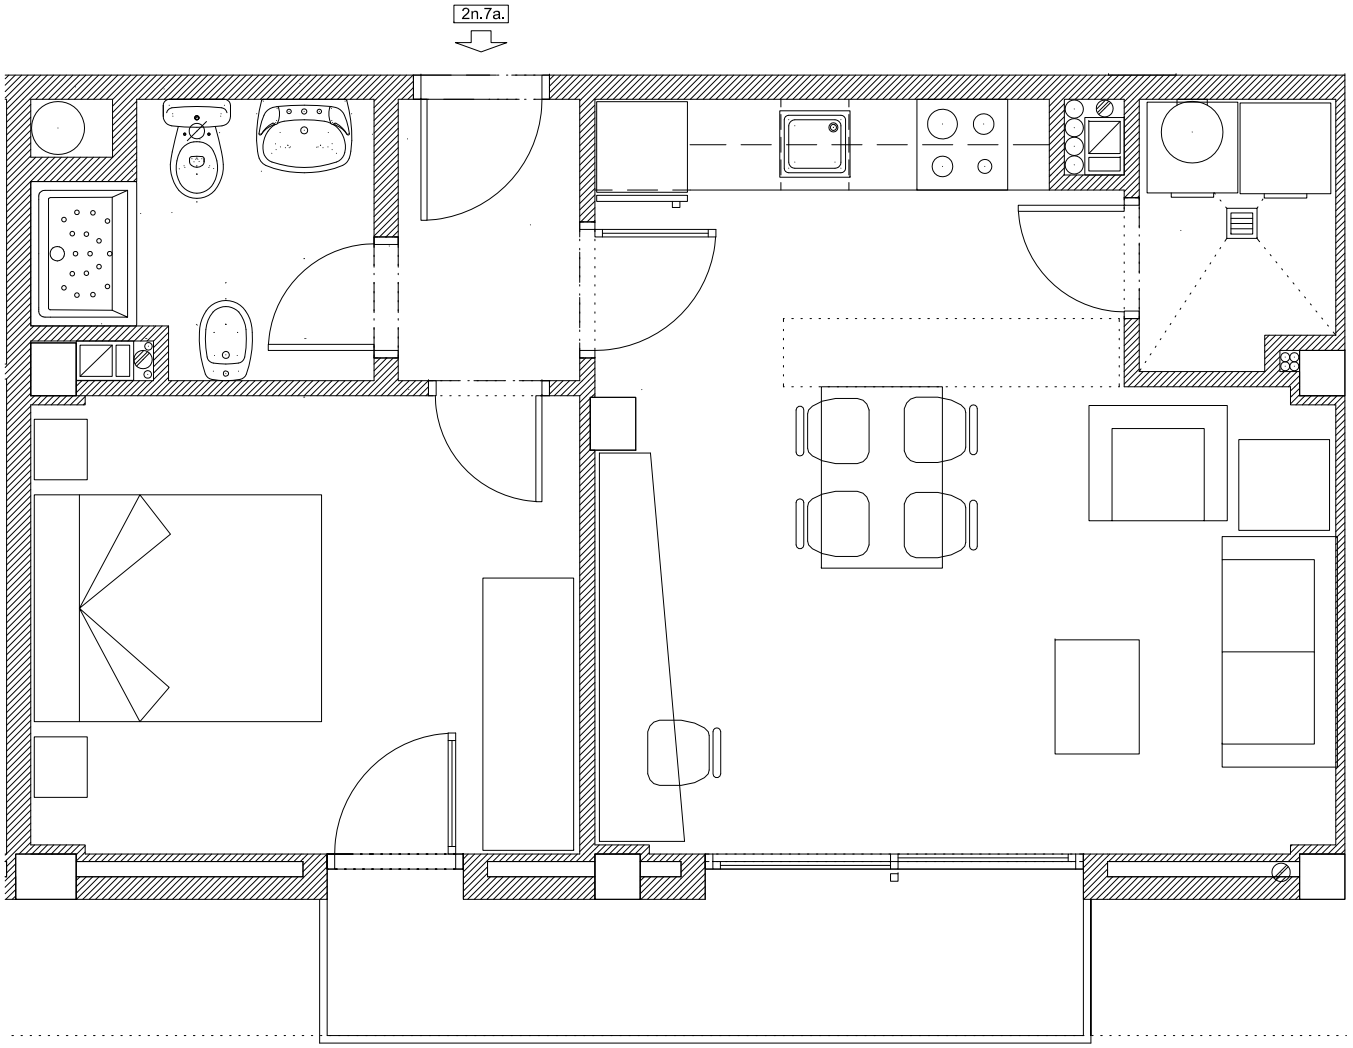






ESCALA 1/50


JARDINS PENYA REGALÈSSIA 1, 2n. 7a.

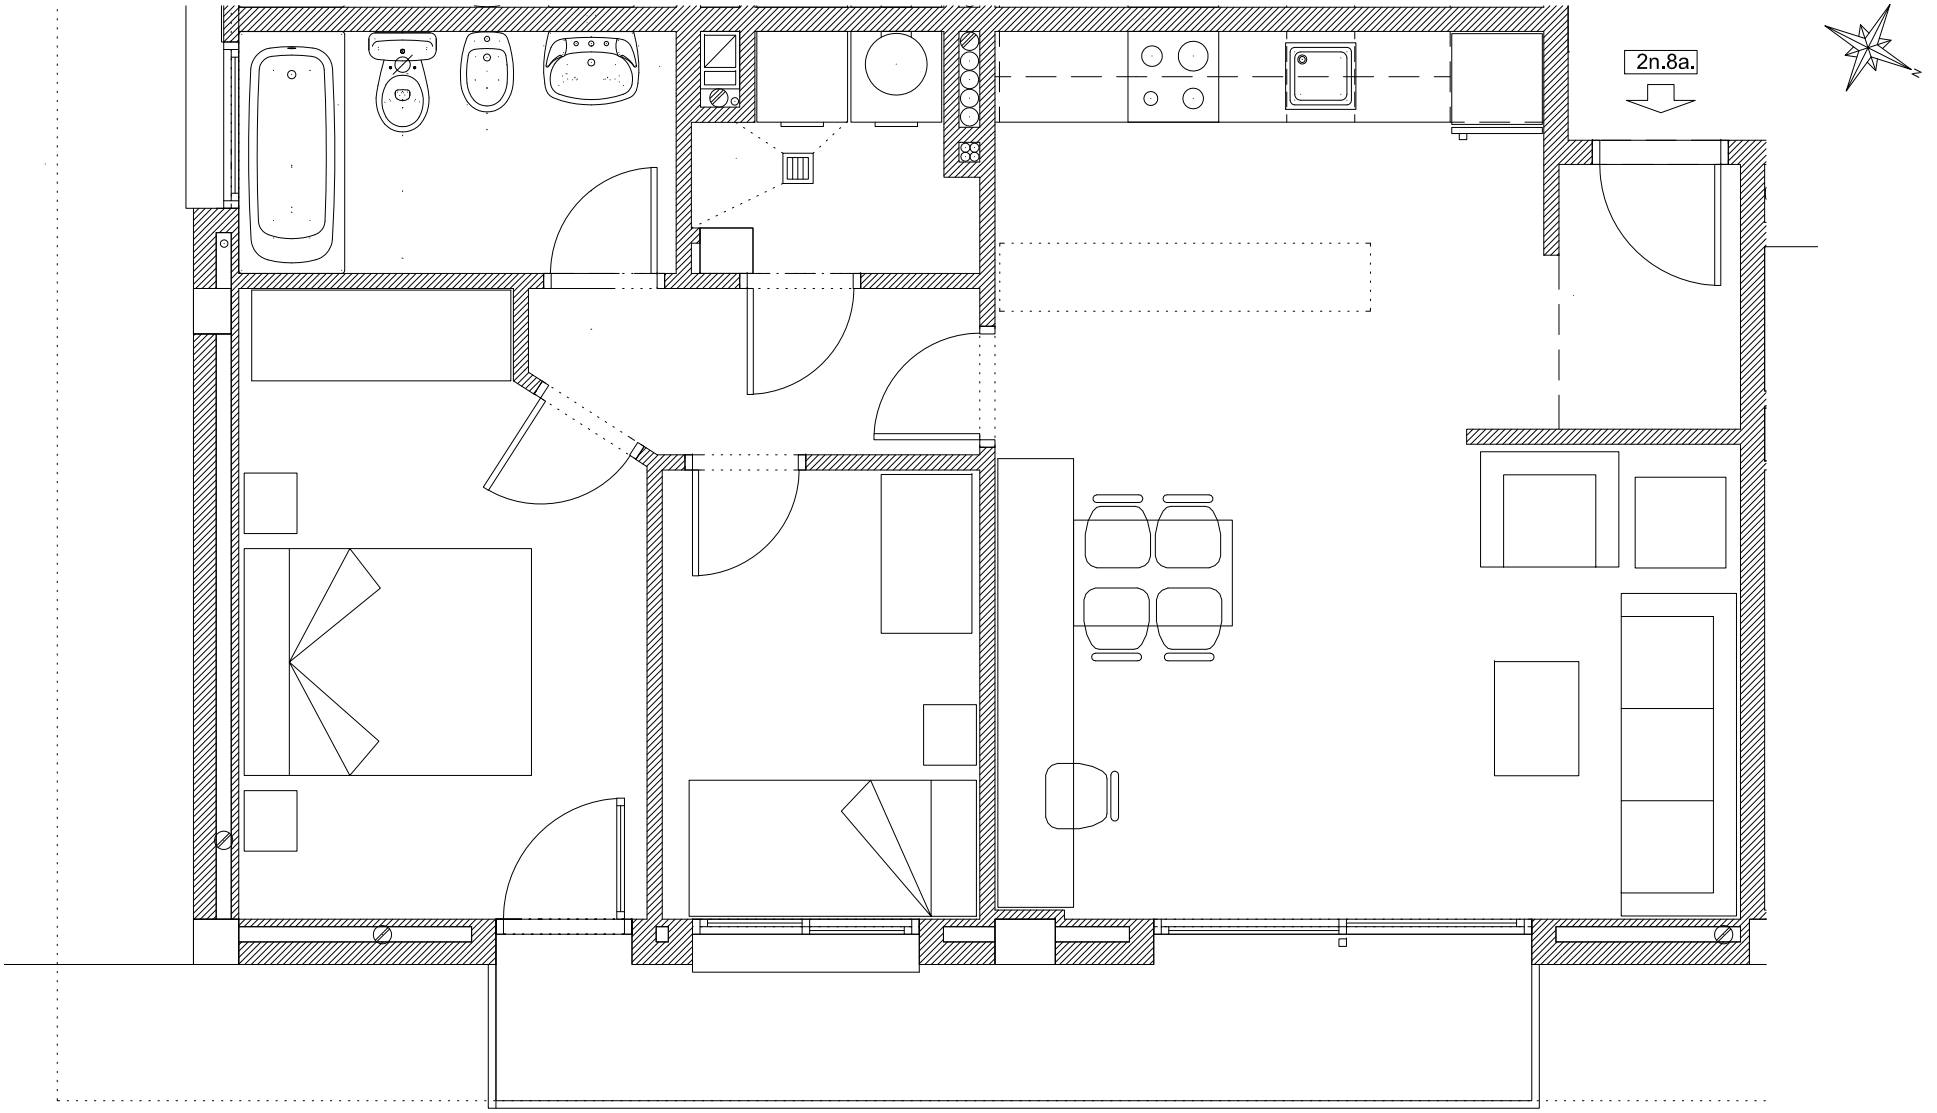

0 1m 2 3 4 5

ESCALA 1/50


JARDINS PENYA REGALÈSSIA 1, 2n. 8a.

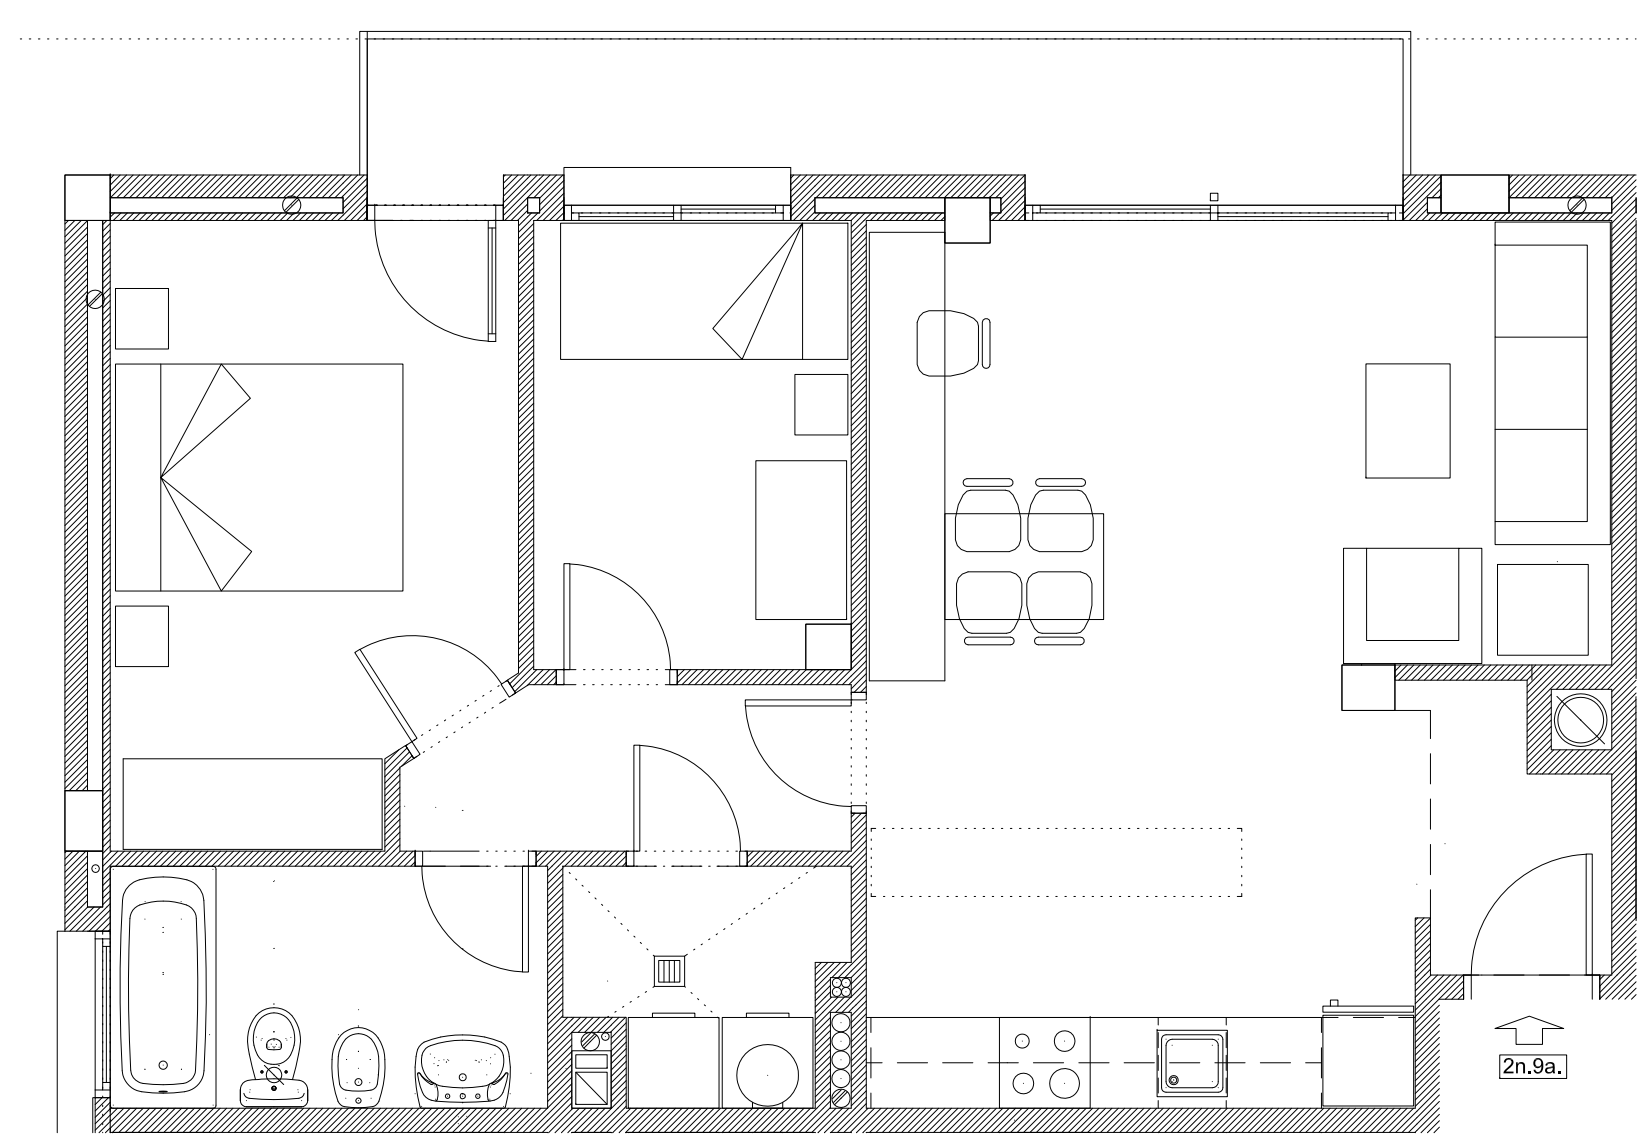

0 1m 2 3 4 5

ESCALA 1/50


JARDINS PENYA REGALÈSSIA 1, 2n. 9a.

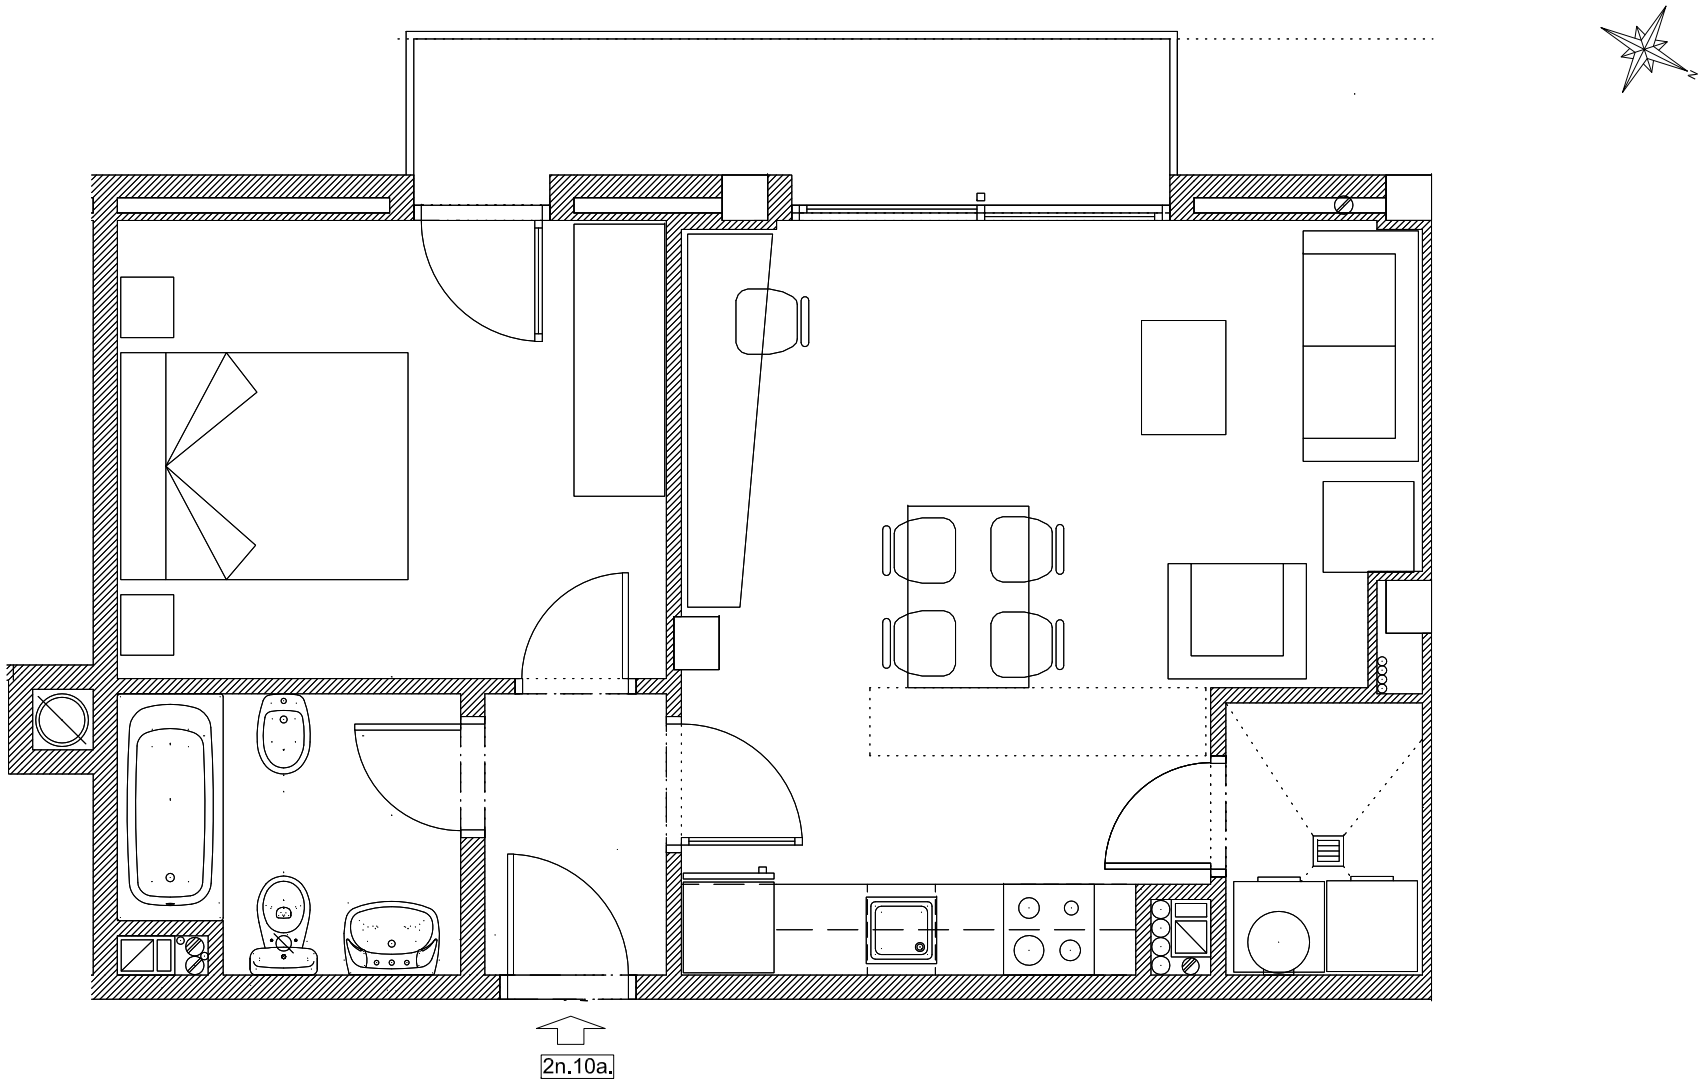




ESCALA 1/50


JARDINS PENYA REGALÈSSIA 1, 2n. 10a.

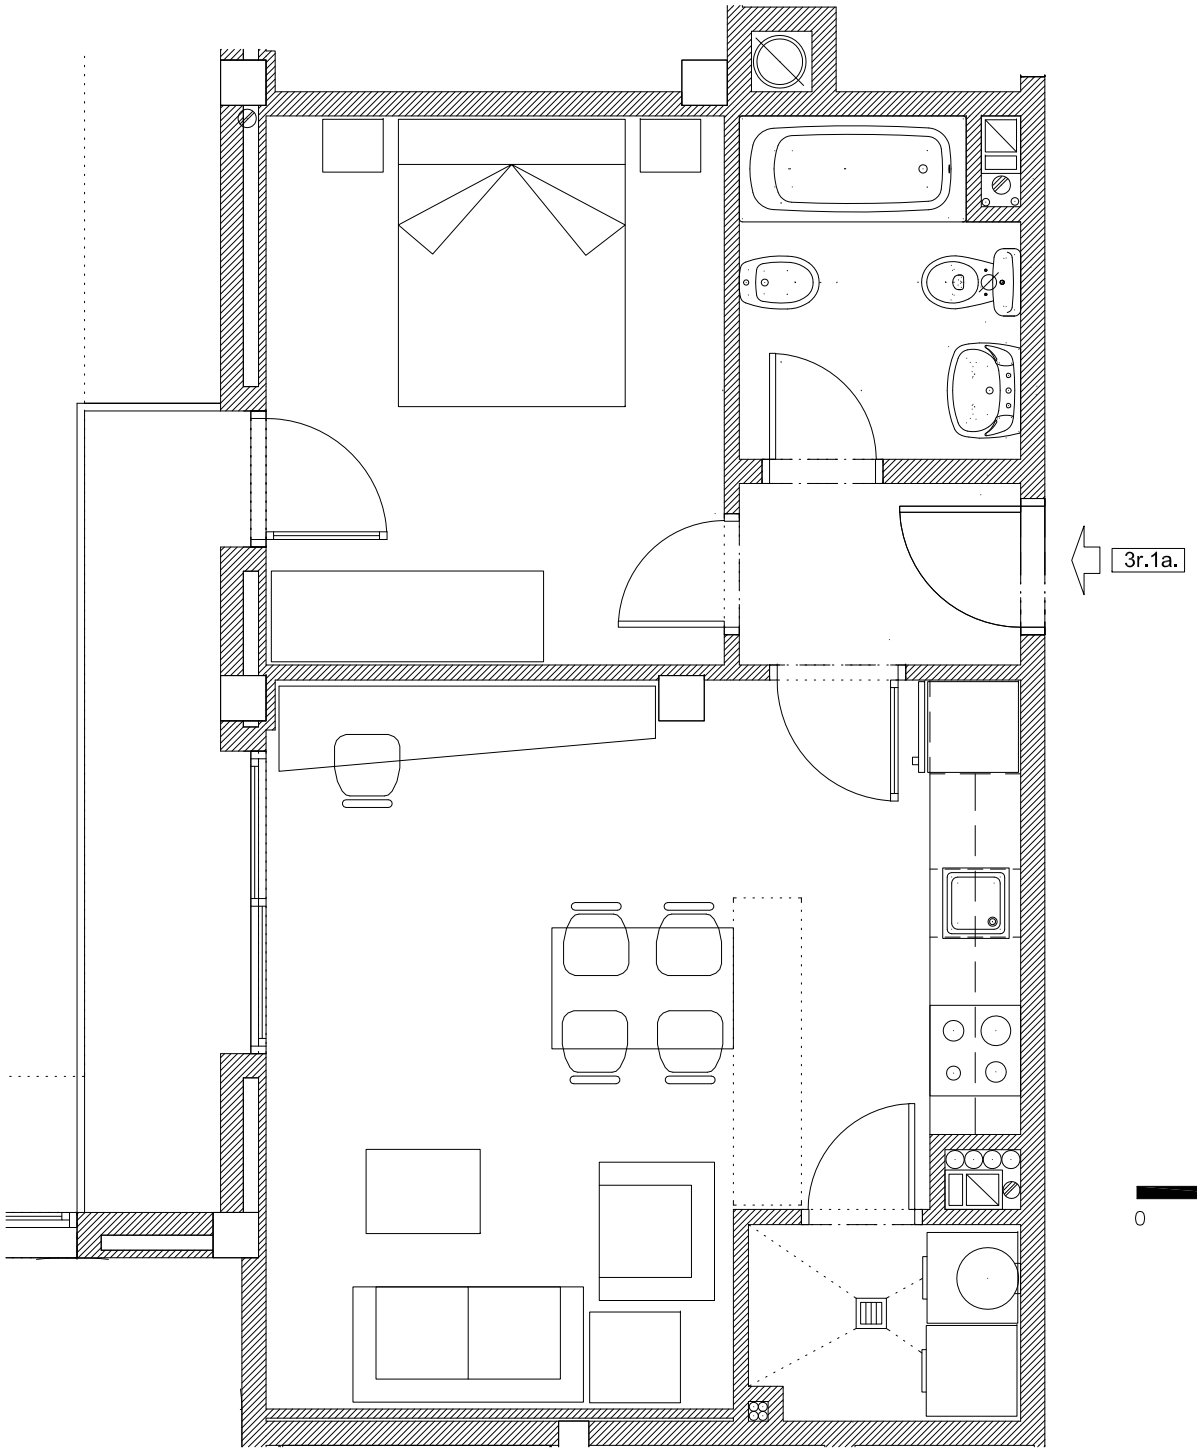

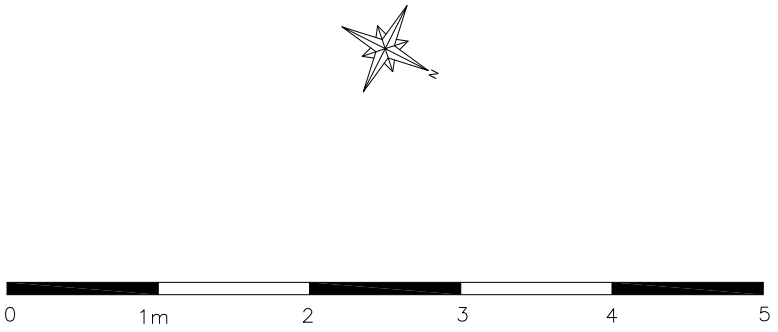

ESCALA 1/50


JARDINS PENYA REGALÈSSIA 1, 3r. 1a.

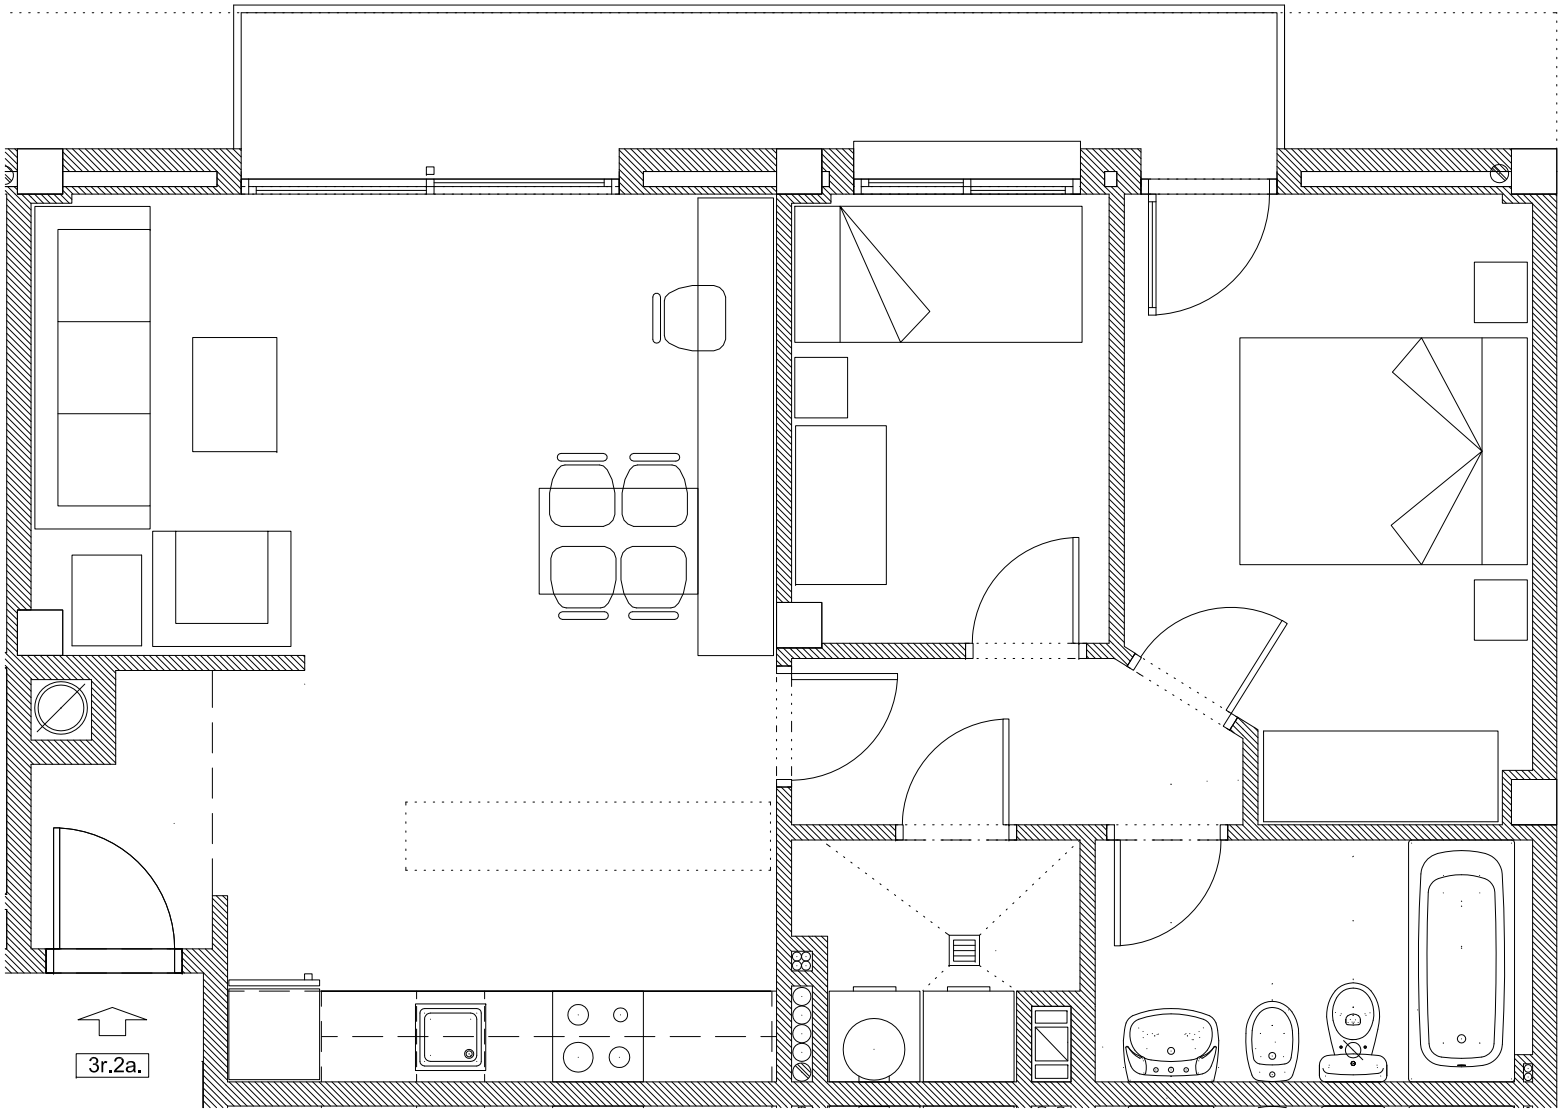



ESCALA 1/50


JARDINS PENYA REGALÈSSIA 1, 3r. 2a.

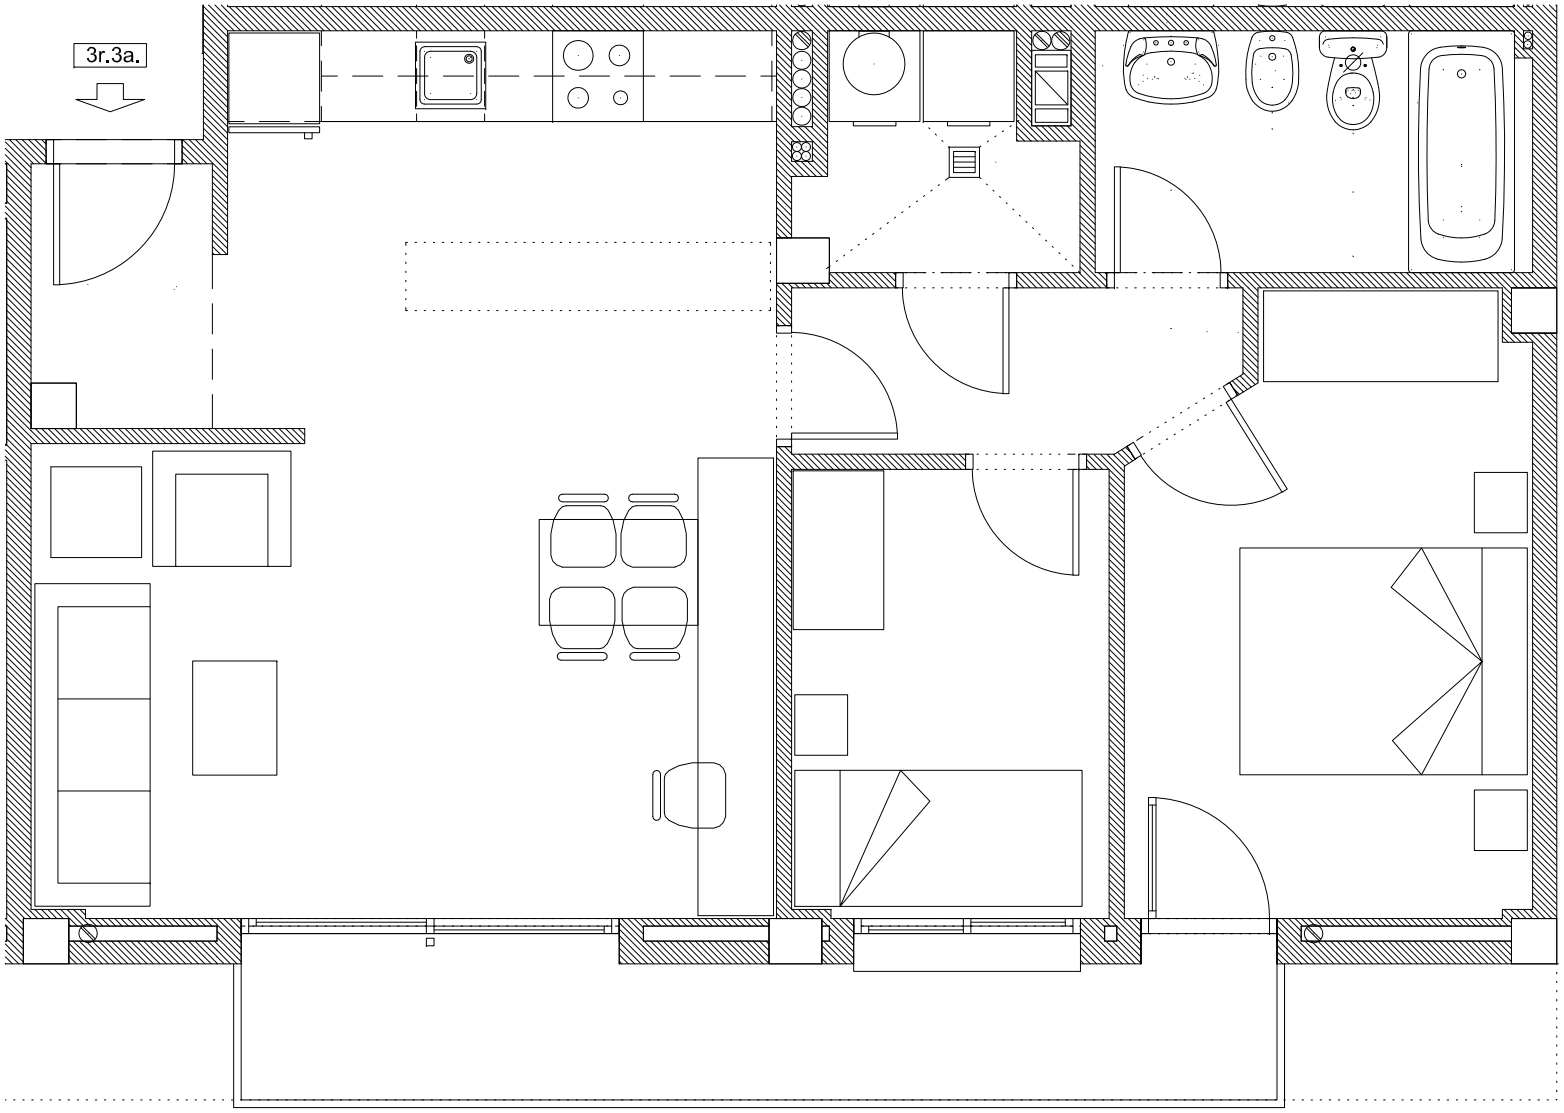



ESCALA 1/50

JARDINS PENYA REGALÈSSIA 1, 3r. 3a.

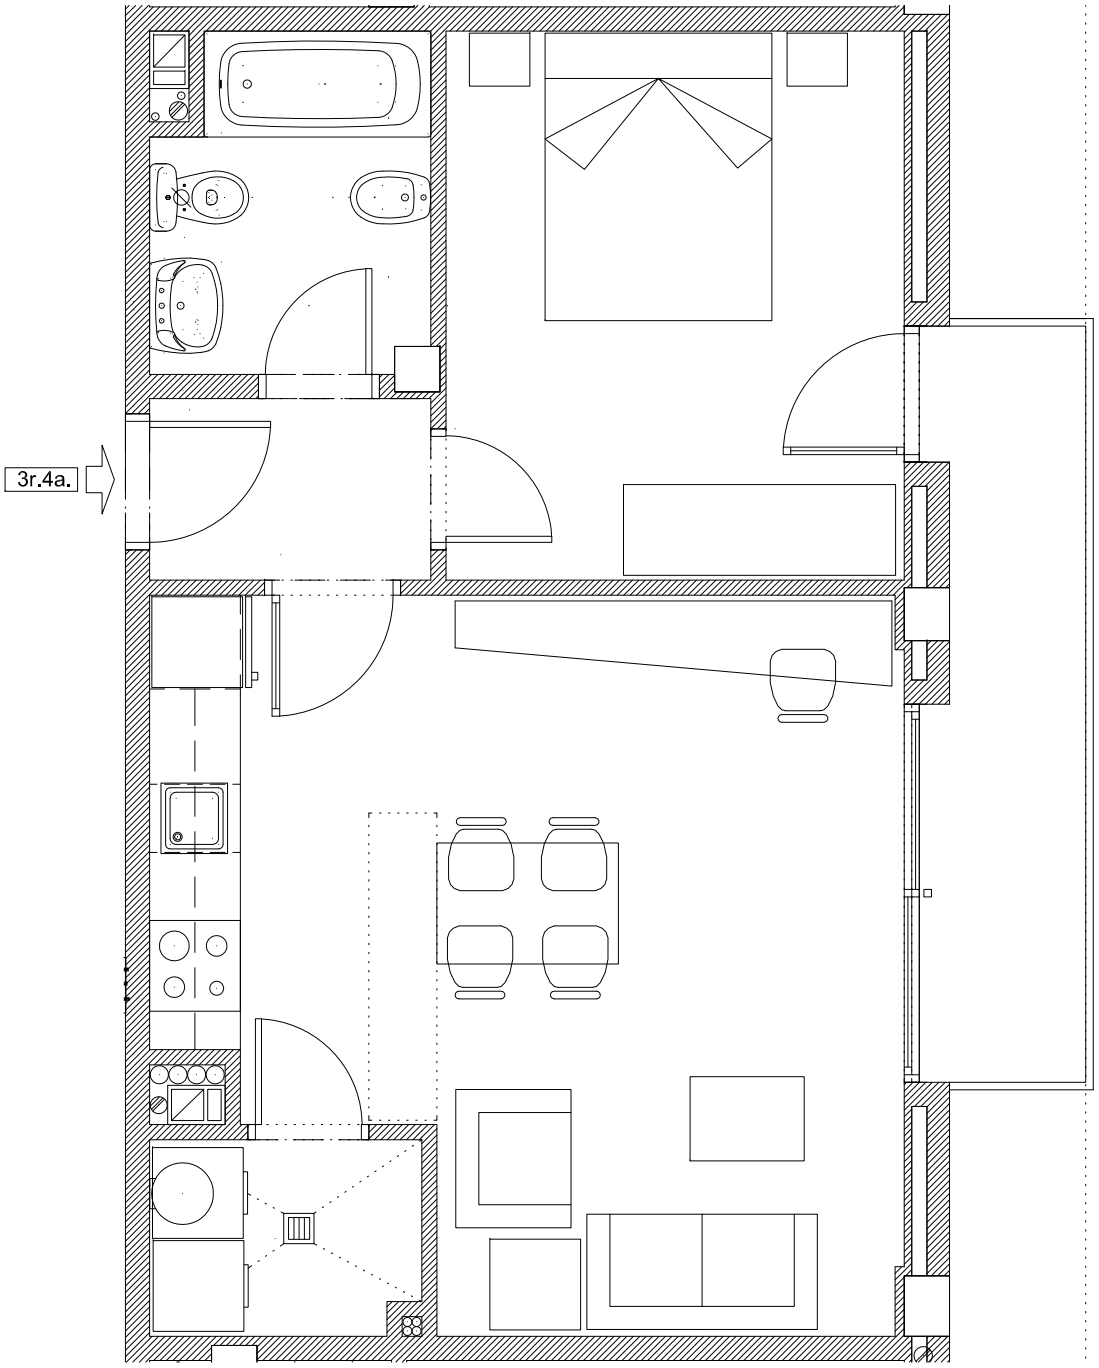






ESCALA 1/50


JARDINS PENYA REGALÈSSIA 1, 3r. 4a.

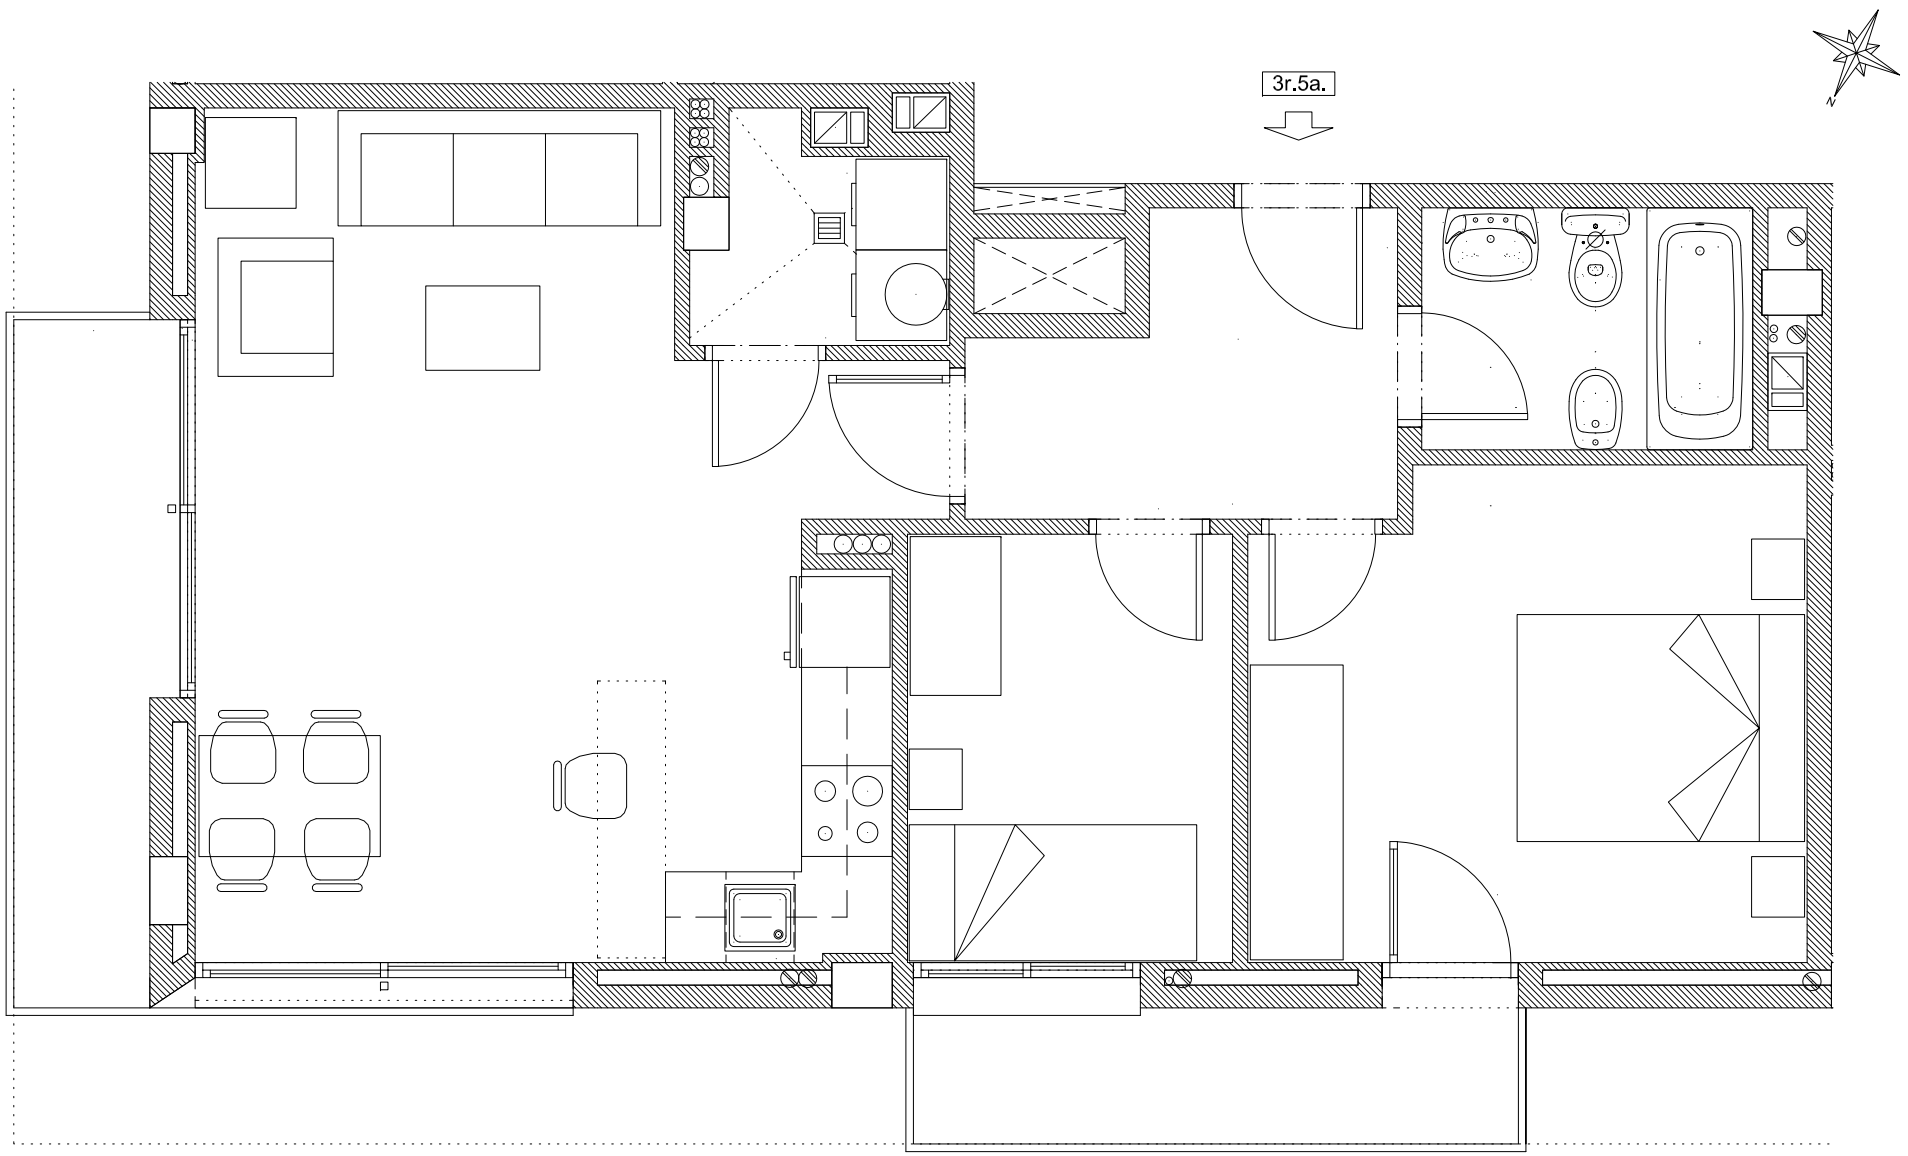

ESCALA 1/50

JARDINS PENYA REGALÈSSIA 1, 3r. 5a.


0 1m 2 3 4 5

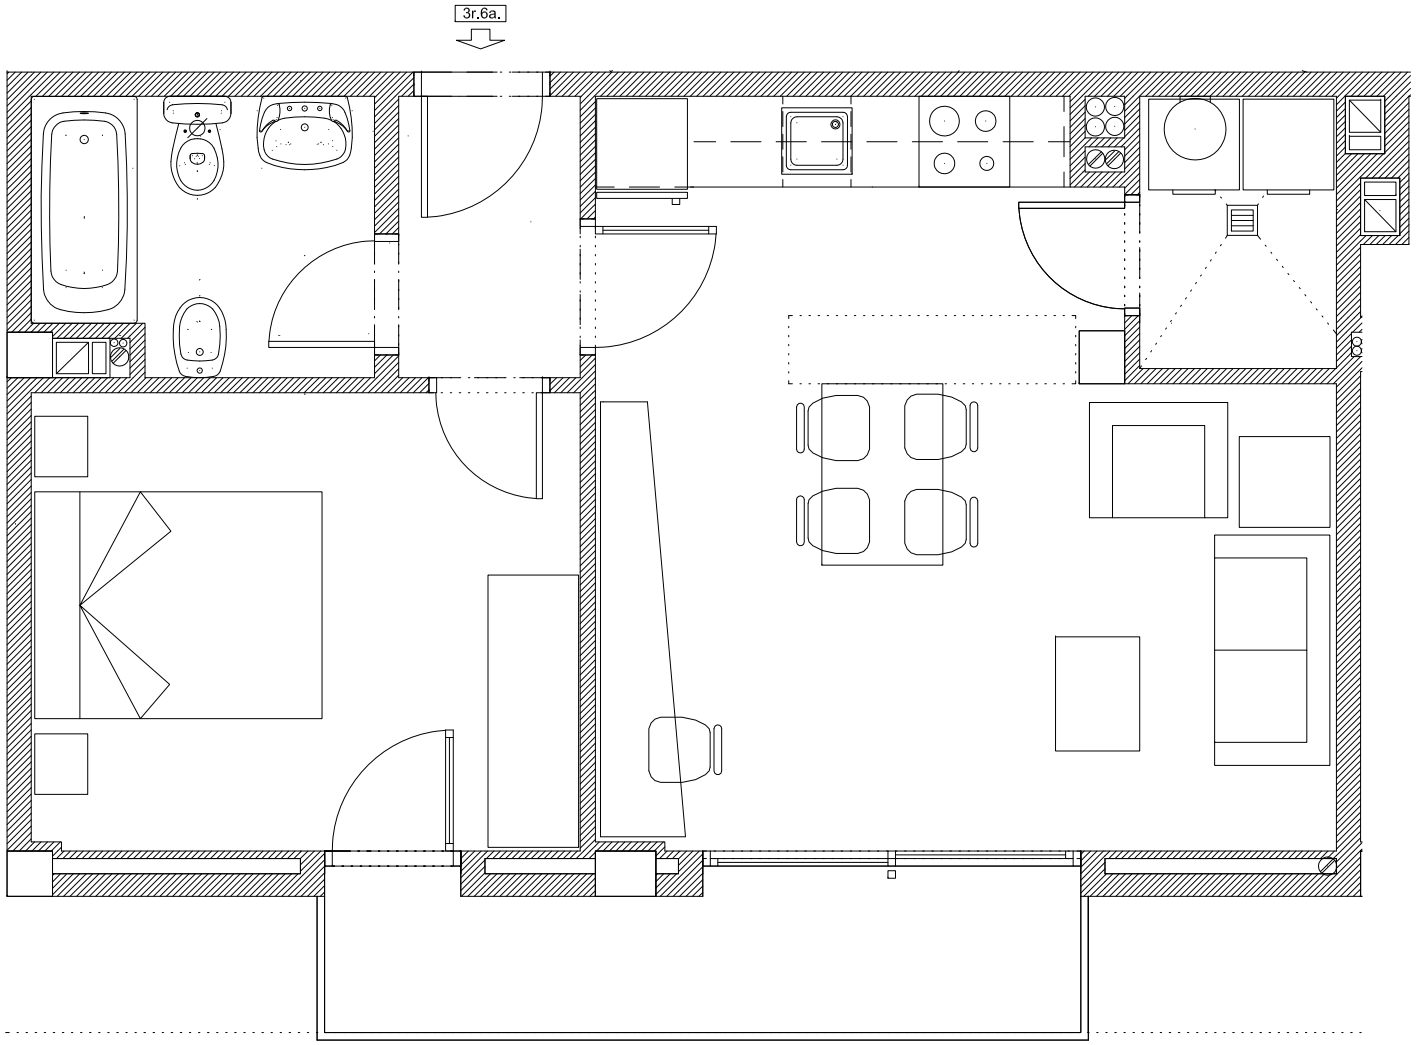



ESCALA 1/50

JARDINS PENYA REGALÈSSIA 1, 3r. 6a.

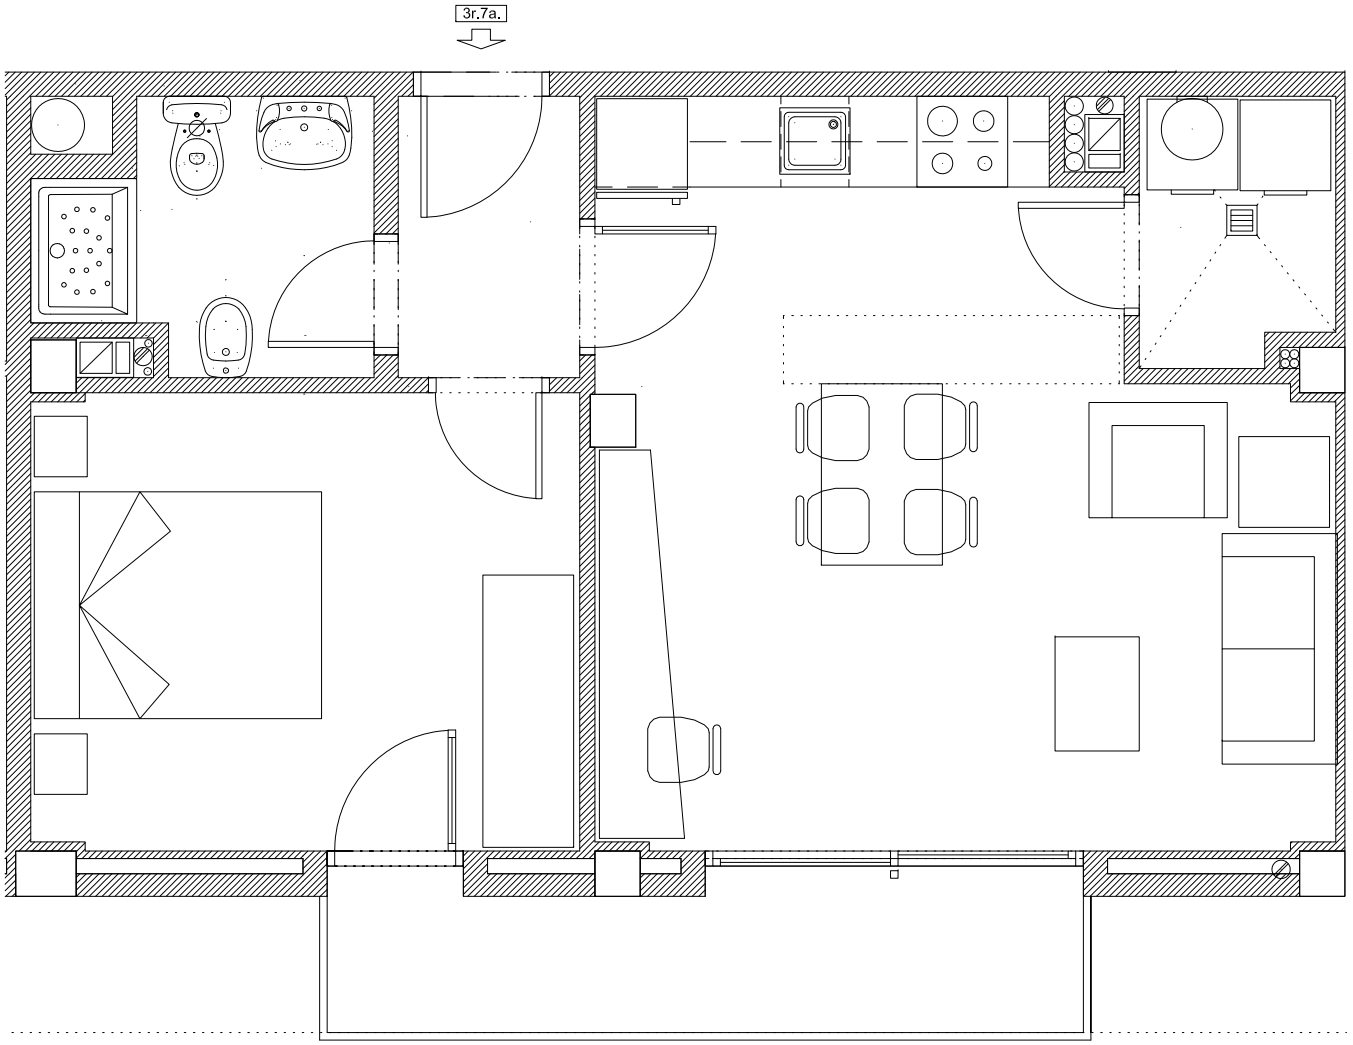






ESCALA 1/50


JARDINS PENYA REGALÈSSIA 1, 3r. 7a.

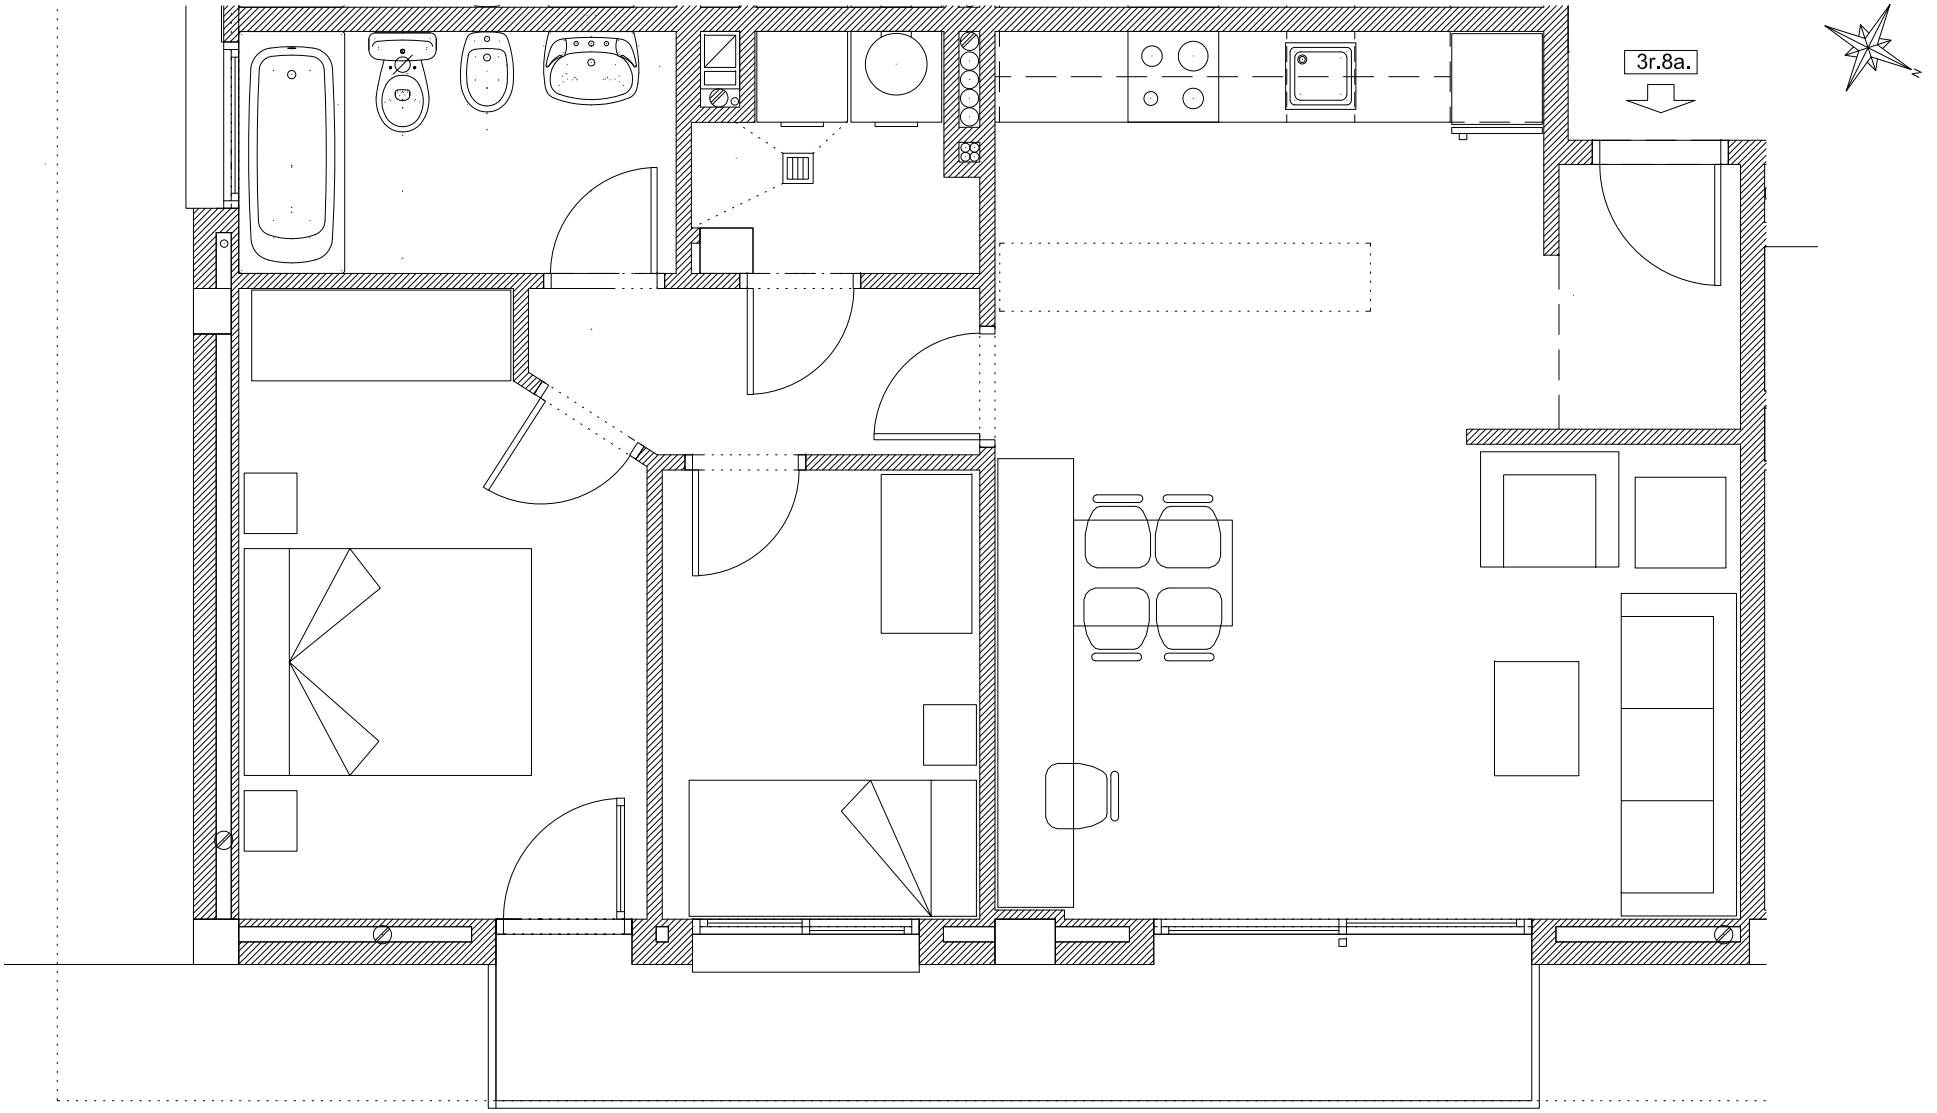

0 1m 2 3 4 5

ESCALA 1/50


JARDINS PENYA REGALÈSSIA 1, 3r. 8a.

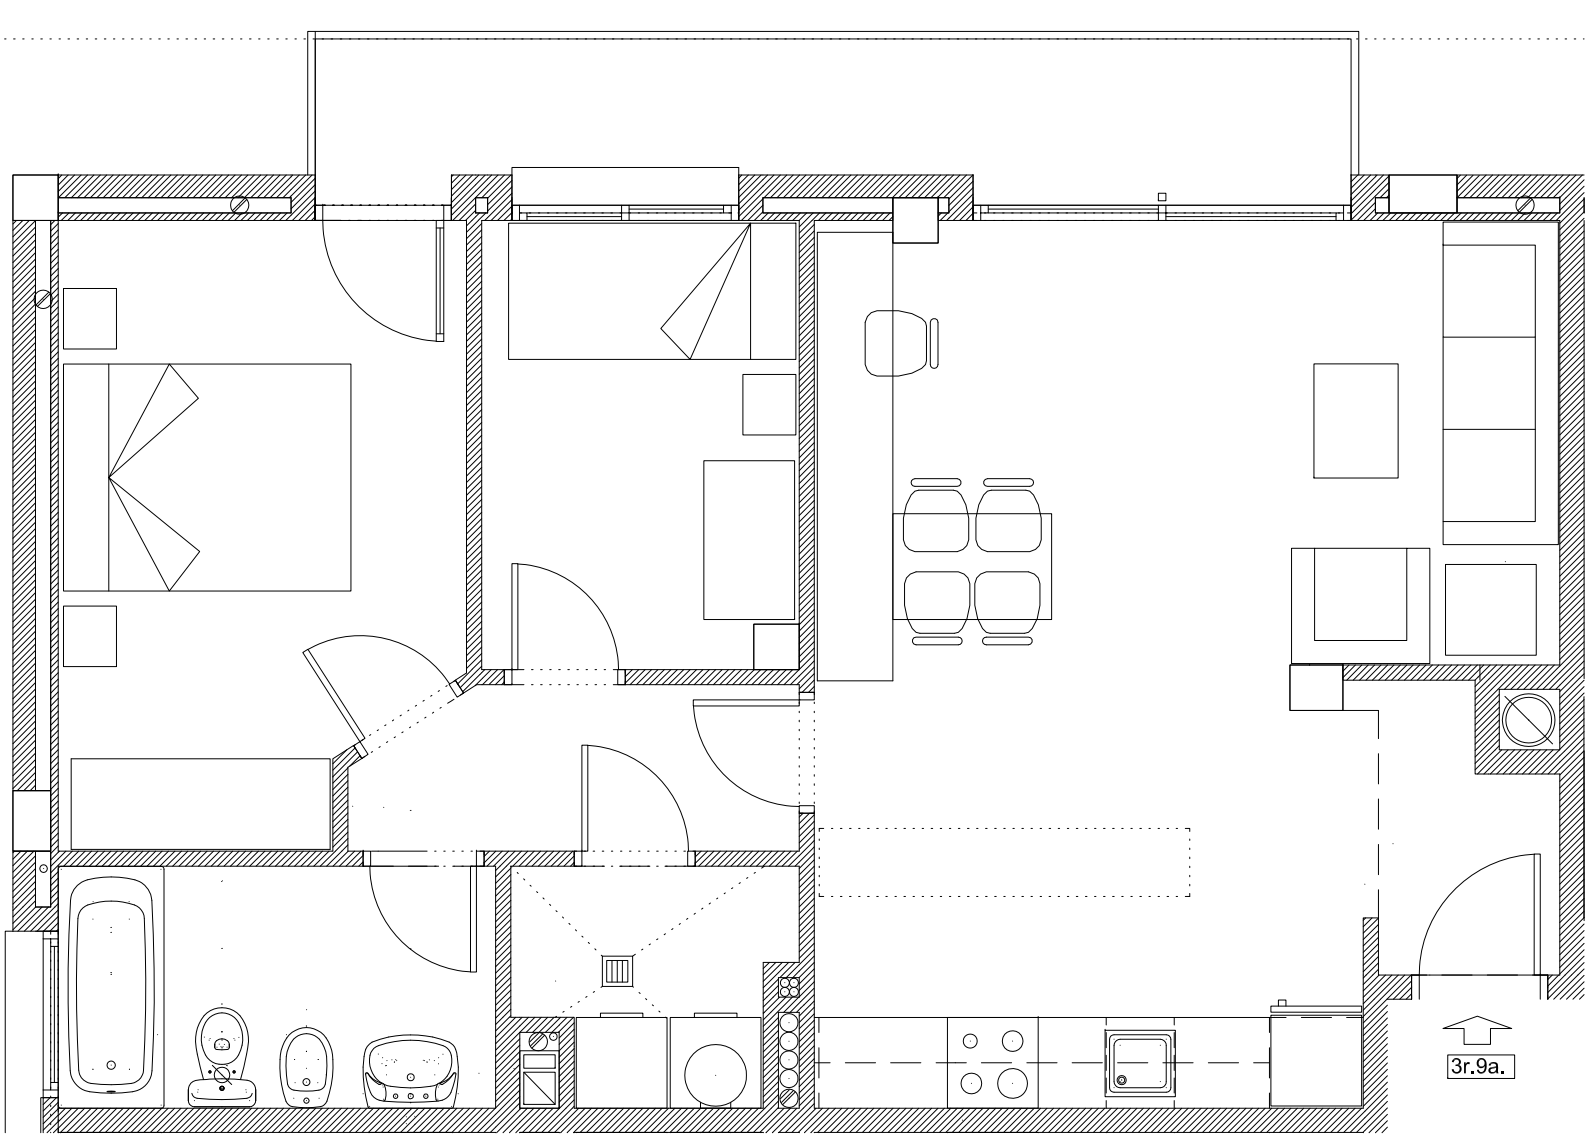

0 1m 2 3 4 5

ESCALA 1/50


JARDINS PENYA REGALÈSSIA 1, 3r. 9a.

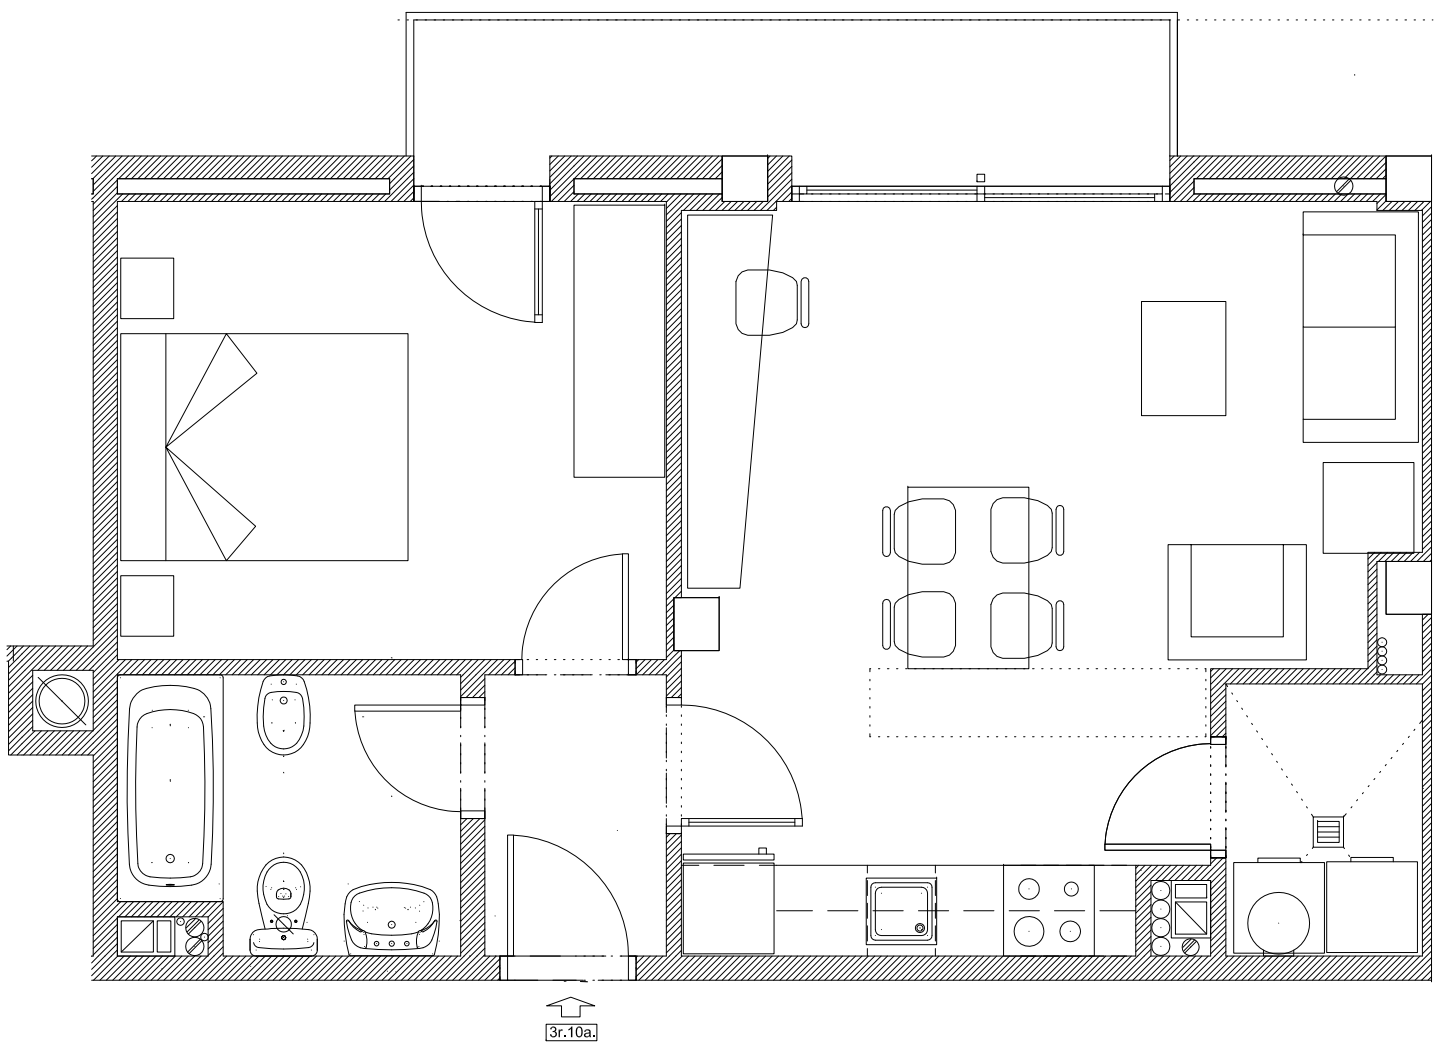



ESCALA 1/50

JARDINS PENYA REGALÈSSIA 1, 3r. 10a.

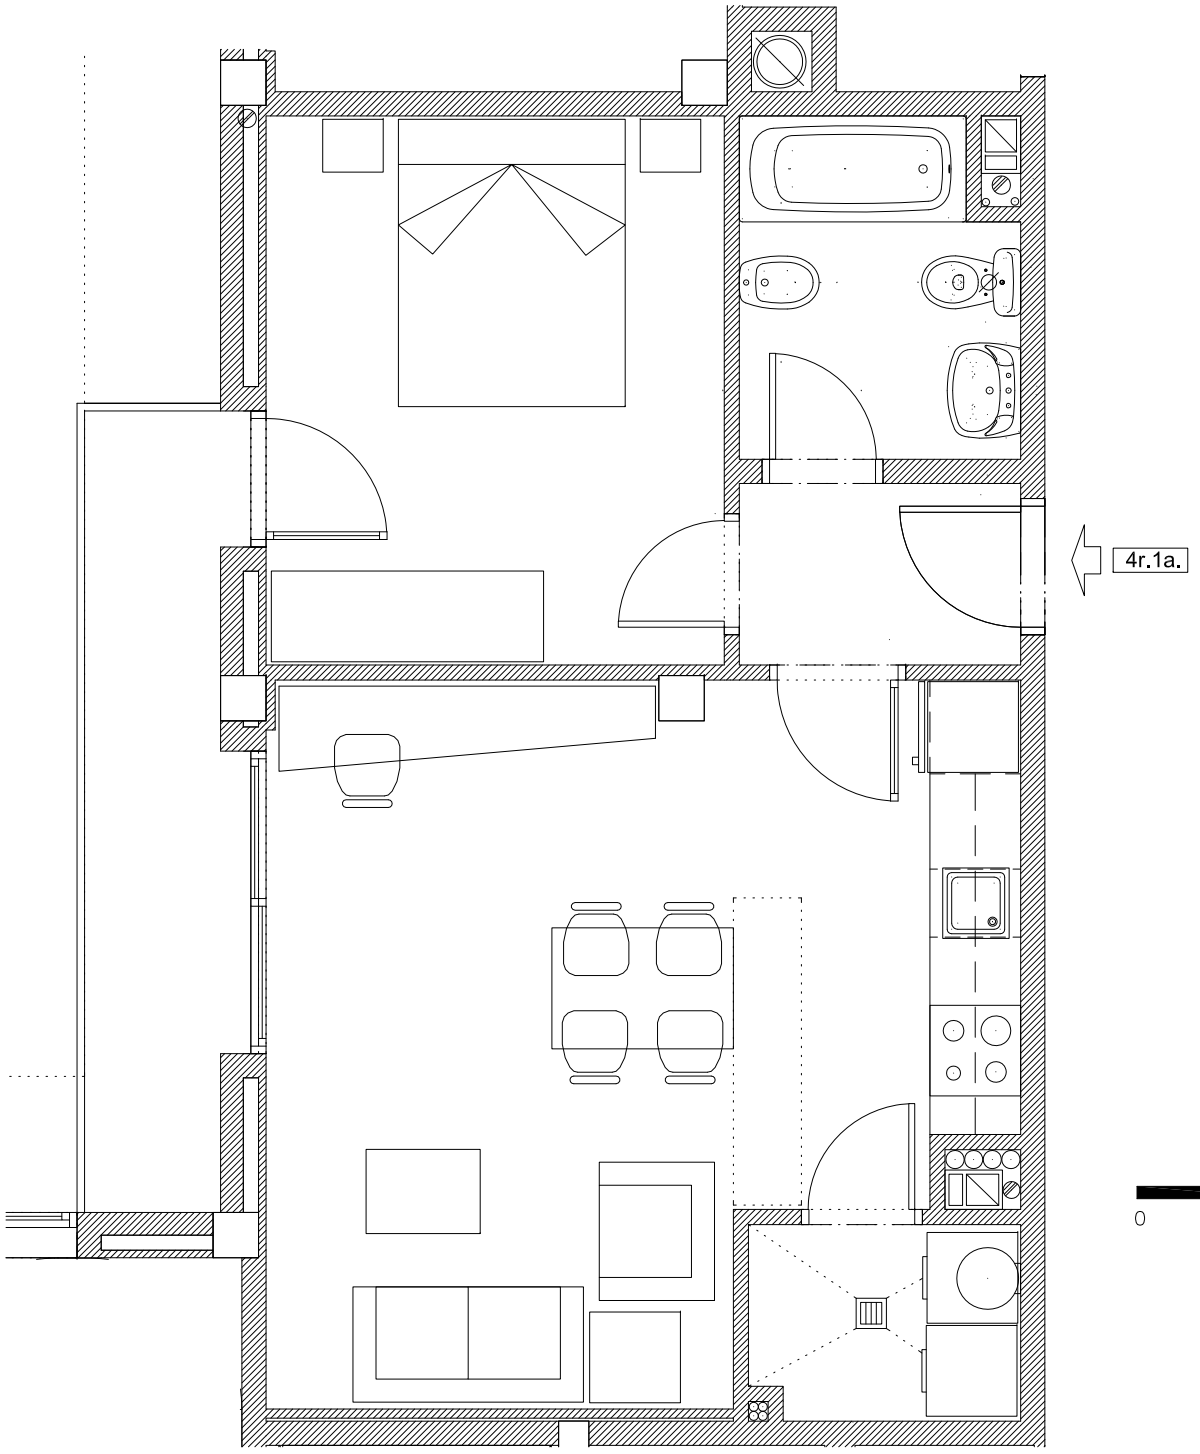






ESCALA 1/50


JARDINS PENYA REGALÈSSIA 1, 4r. 1a.

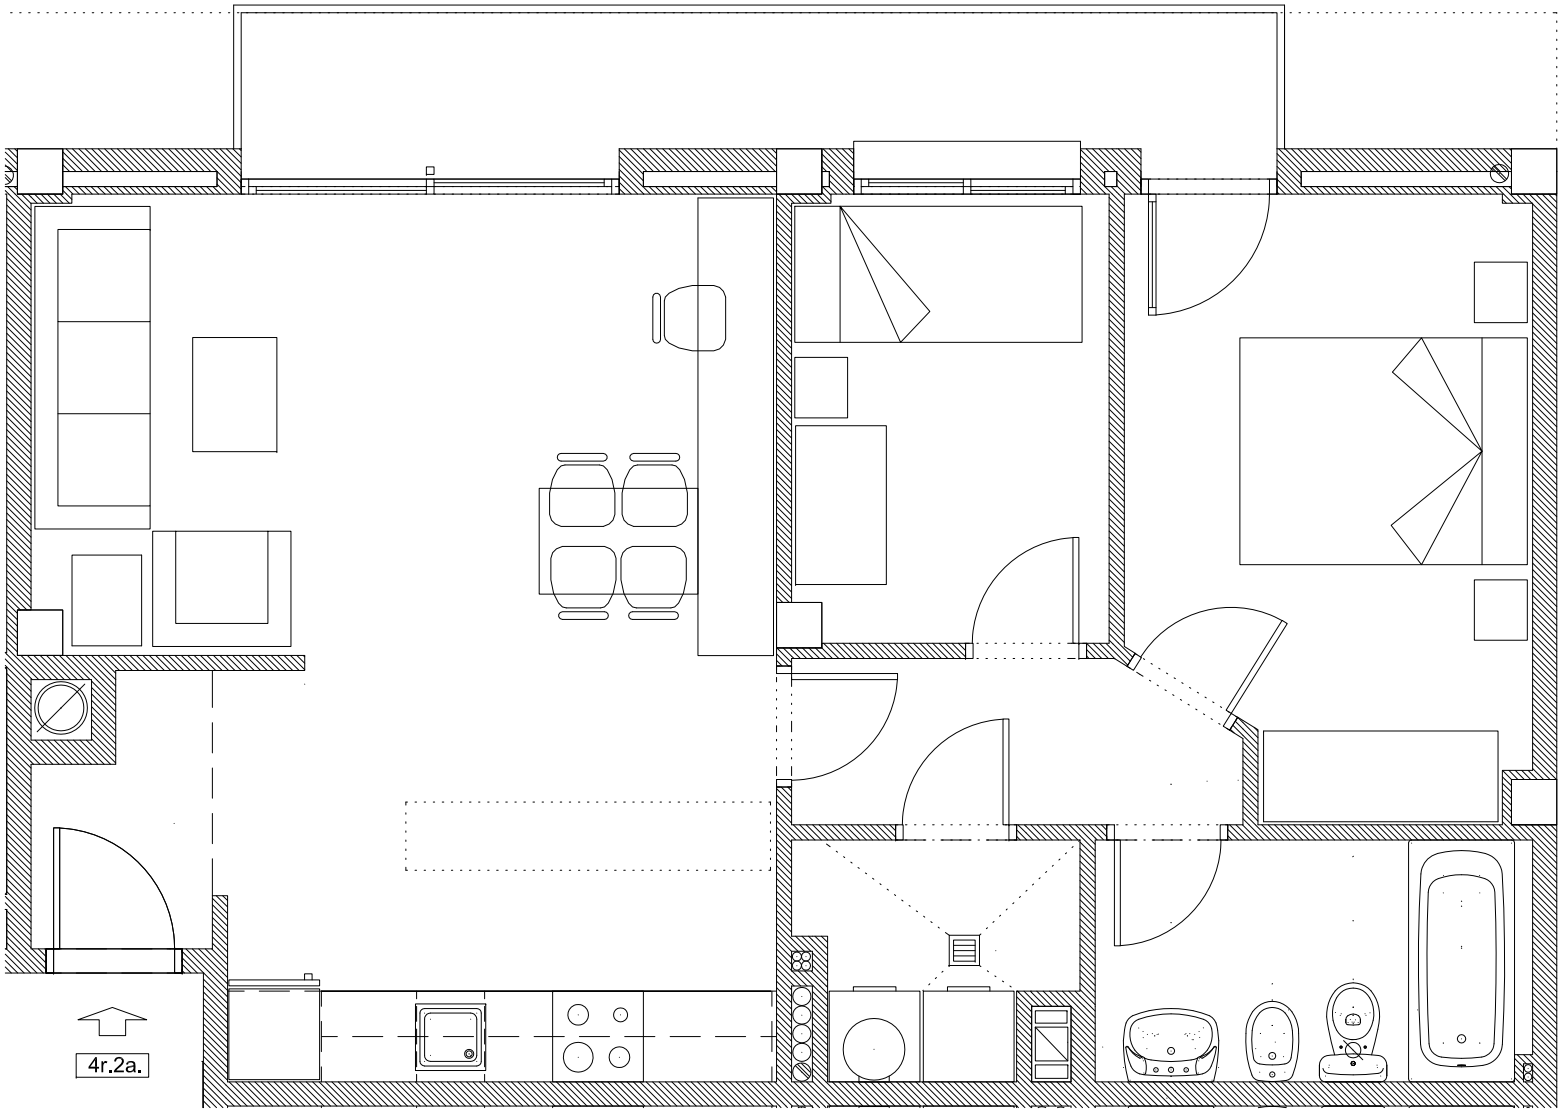



ESCALA 1/50


JARDINS PENYA REGALÈSSIA 1, 4t. 2a.

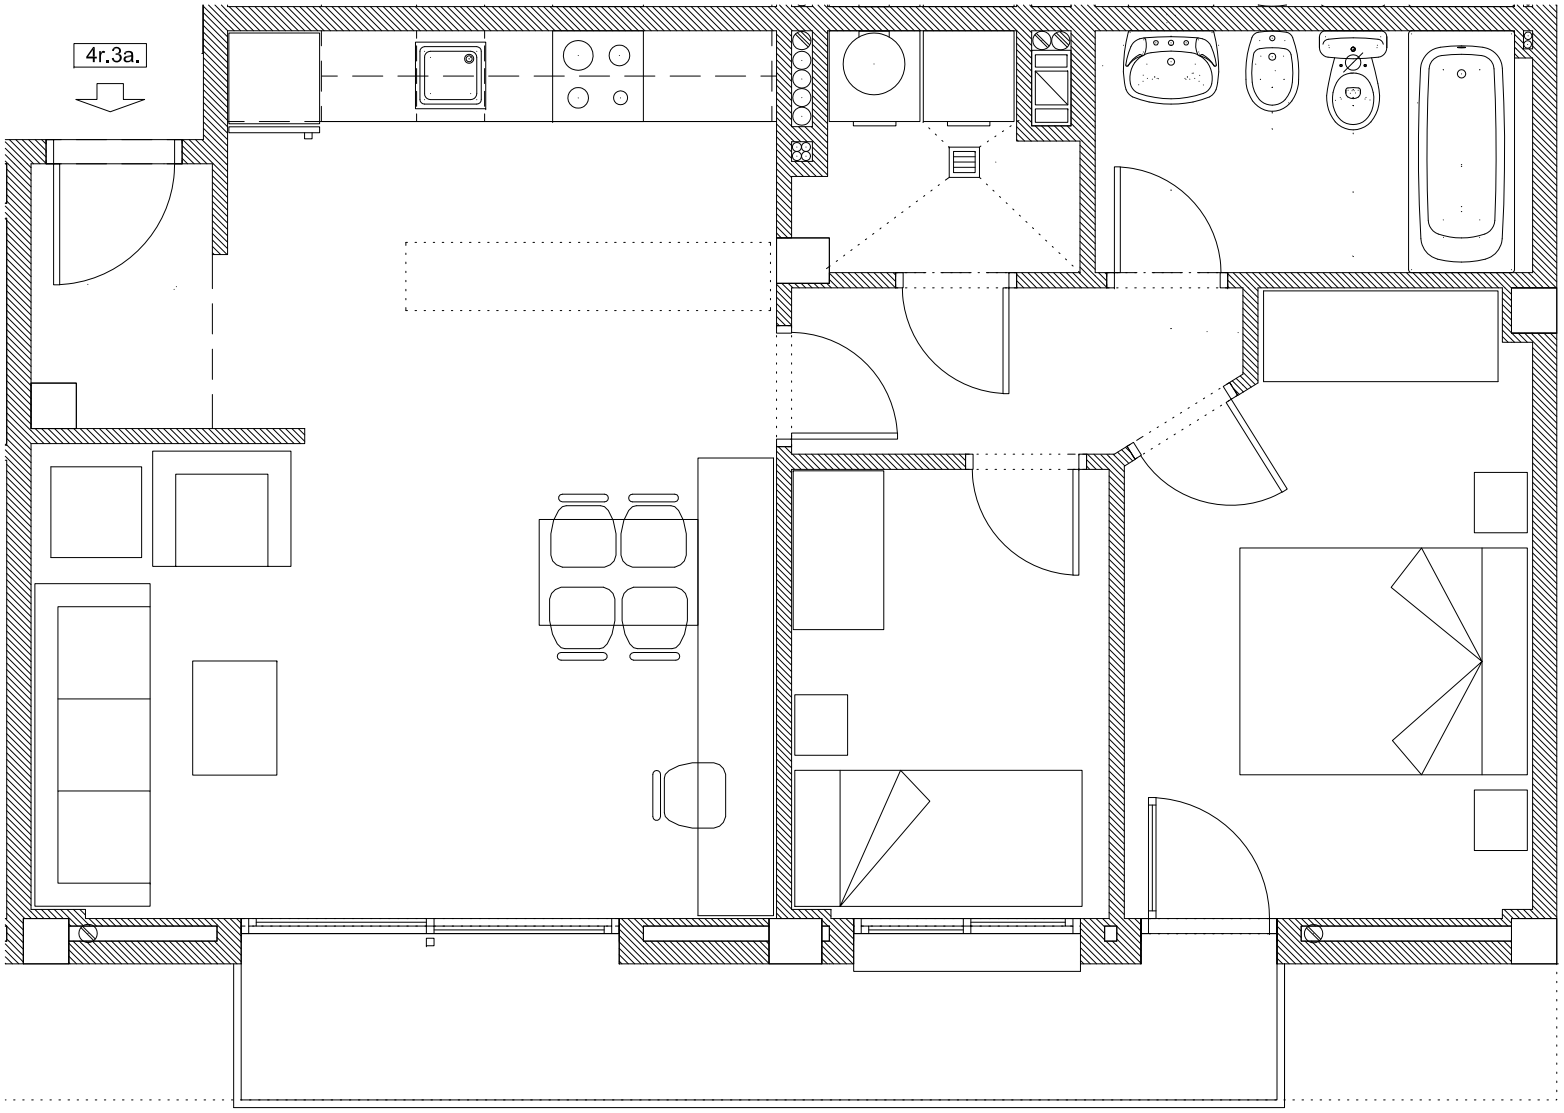

ESCALA 1/50

JARDINS PENYA REGALÈSSIA 1, 4r. 3a.

0 1m 2 3 4 5

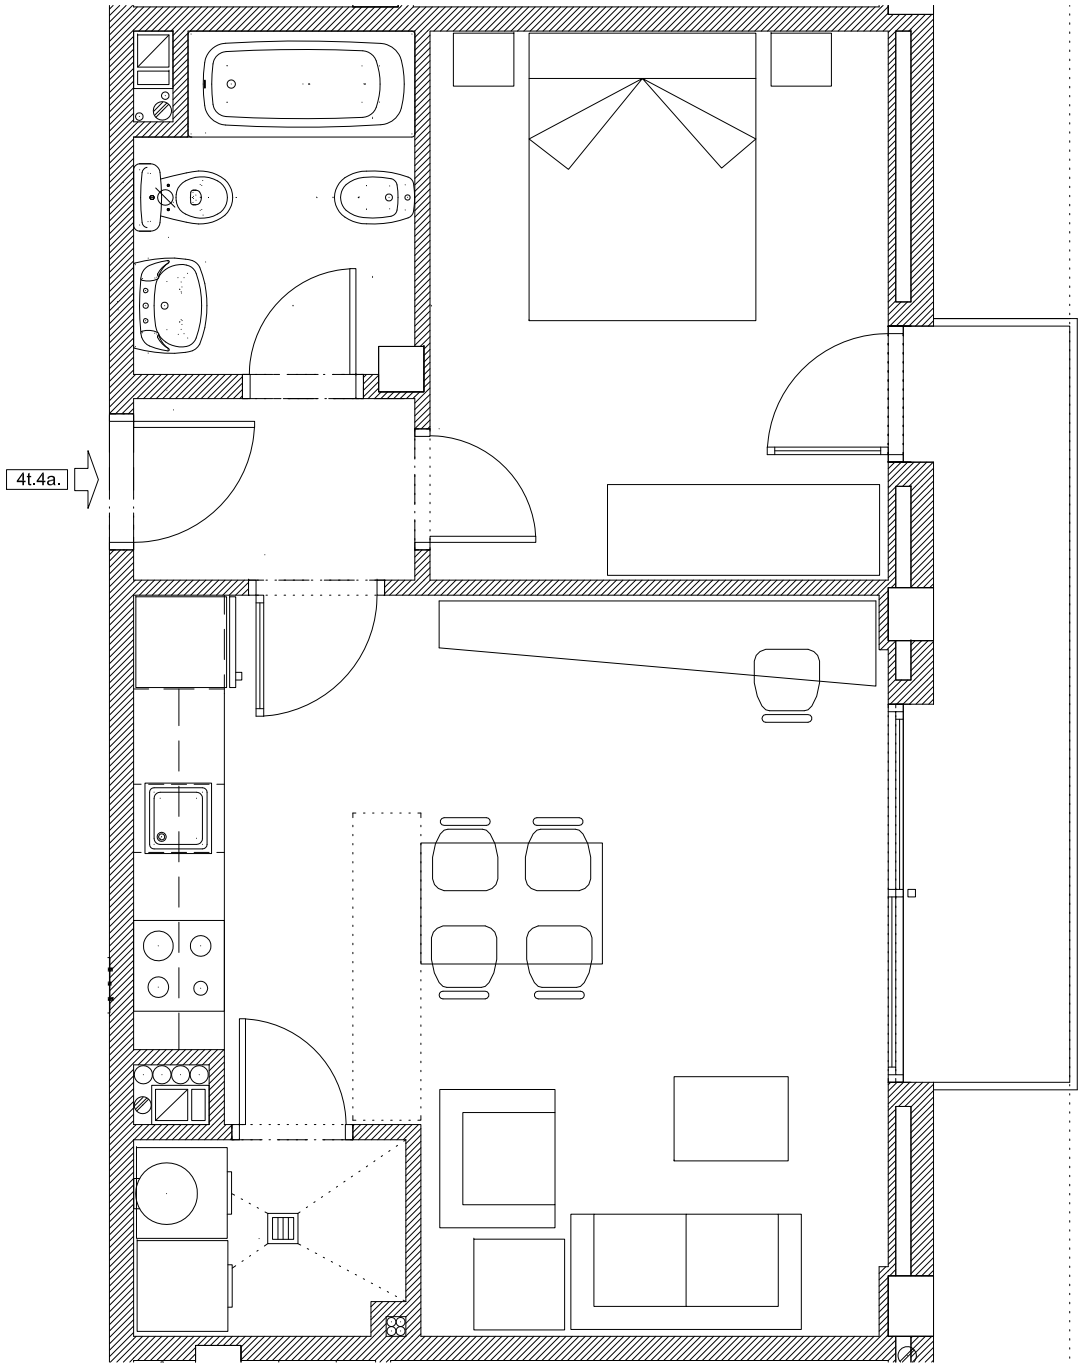






ESCALA 1/50


JARDINS PENYA REGALÈSSIA 1, 4t. 4a.

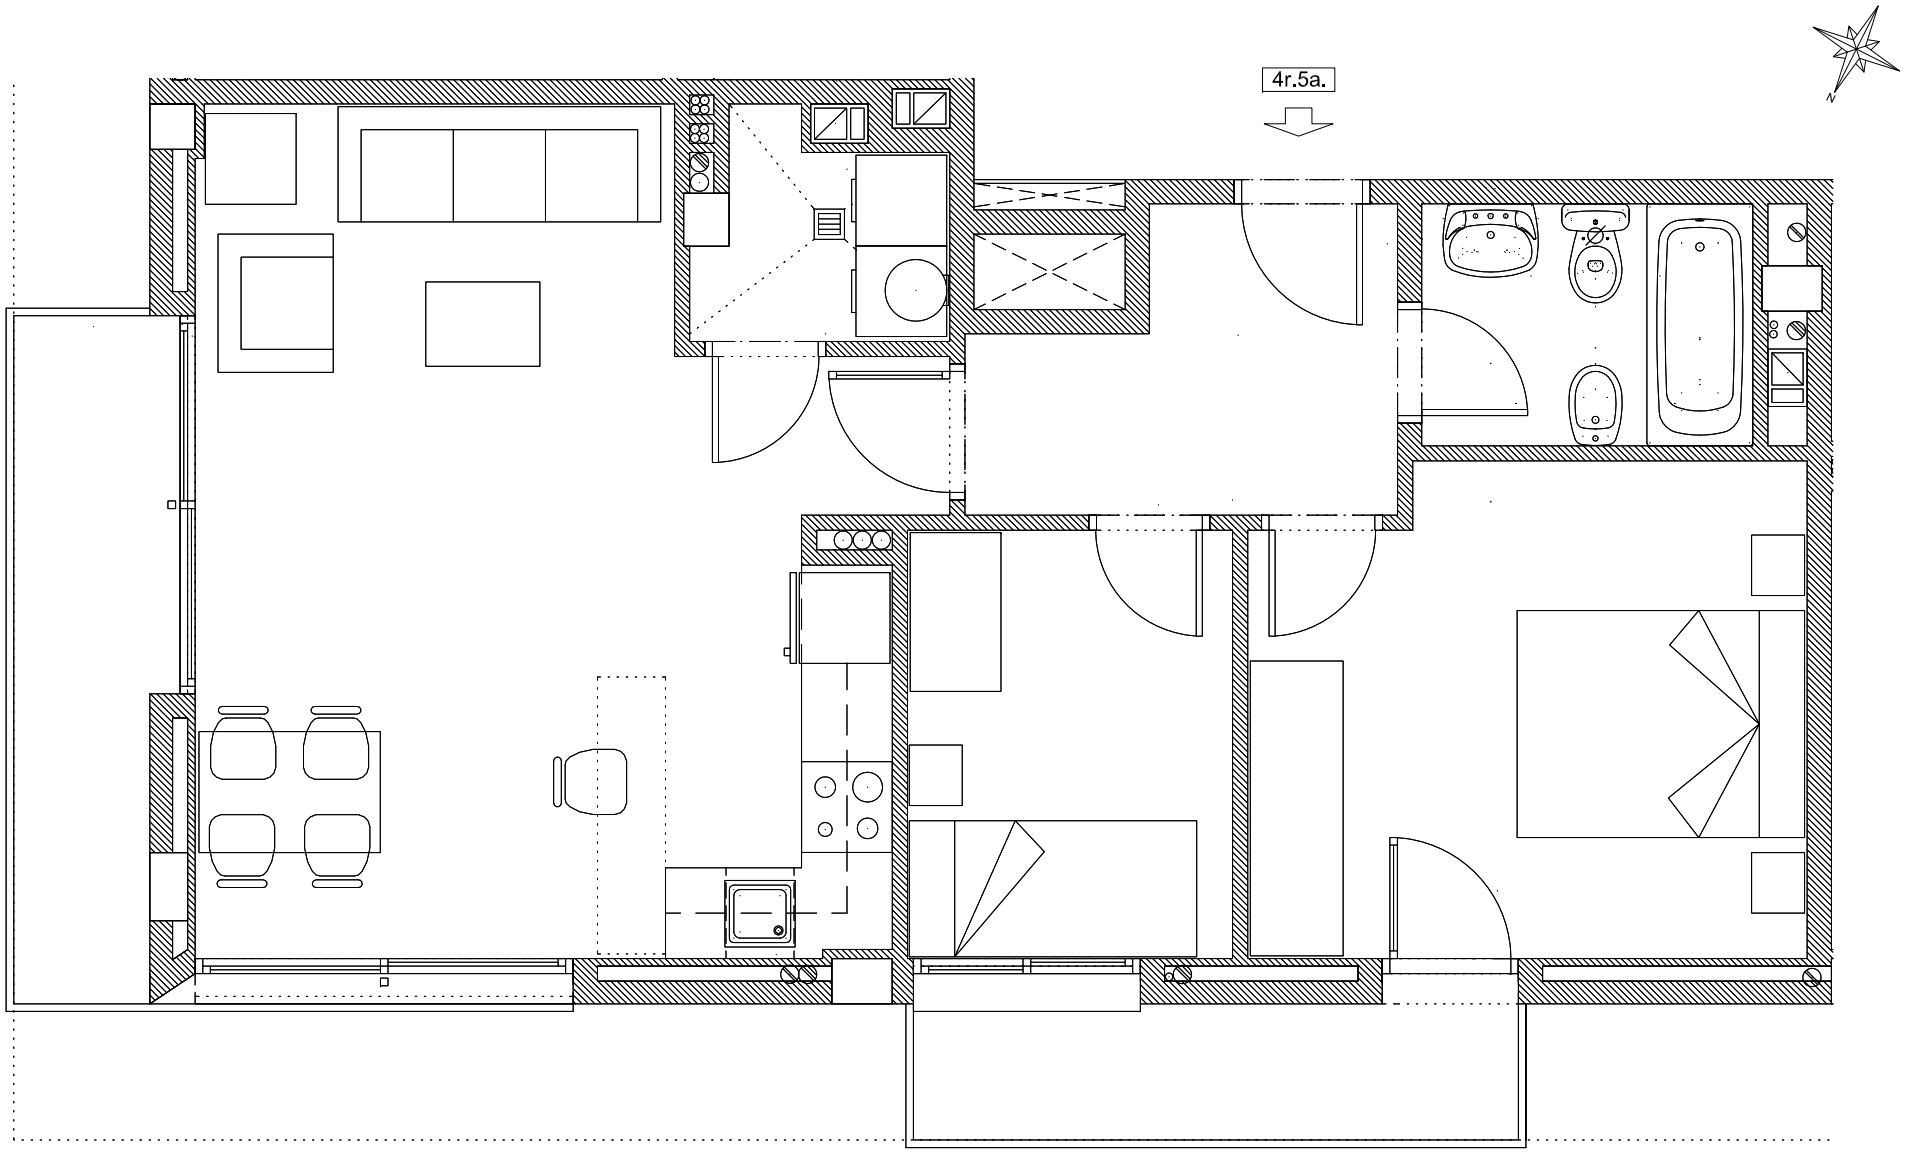

ESCALA 1/50

JARDINS PENYA REGALÈSSIA 1, 4t 5a


0 1m 2 3 4 5

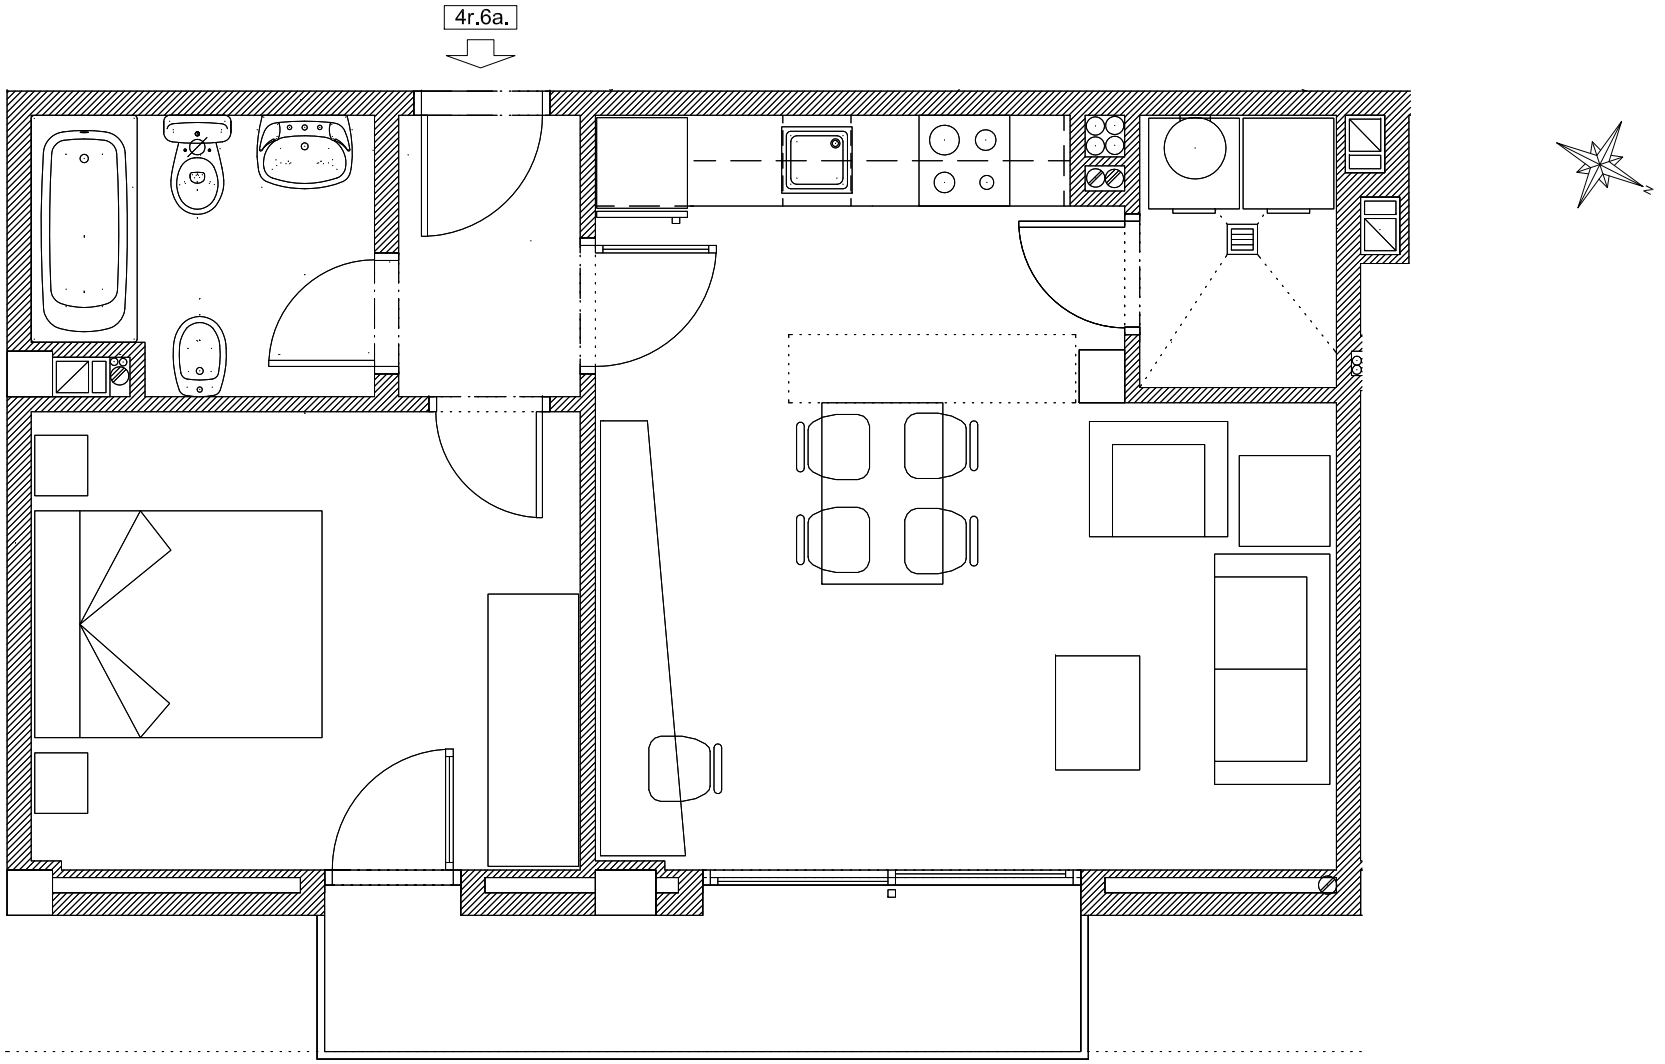



ESCALA 1/50


JARDINS PENYA REGALÈSSIA 1, 4r. 6a.

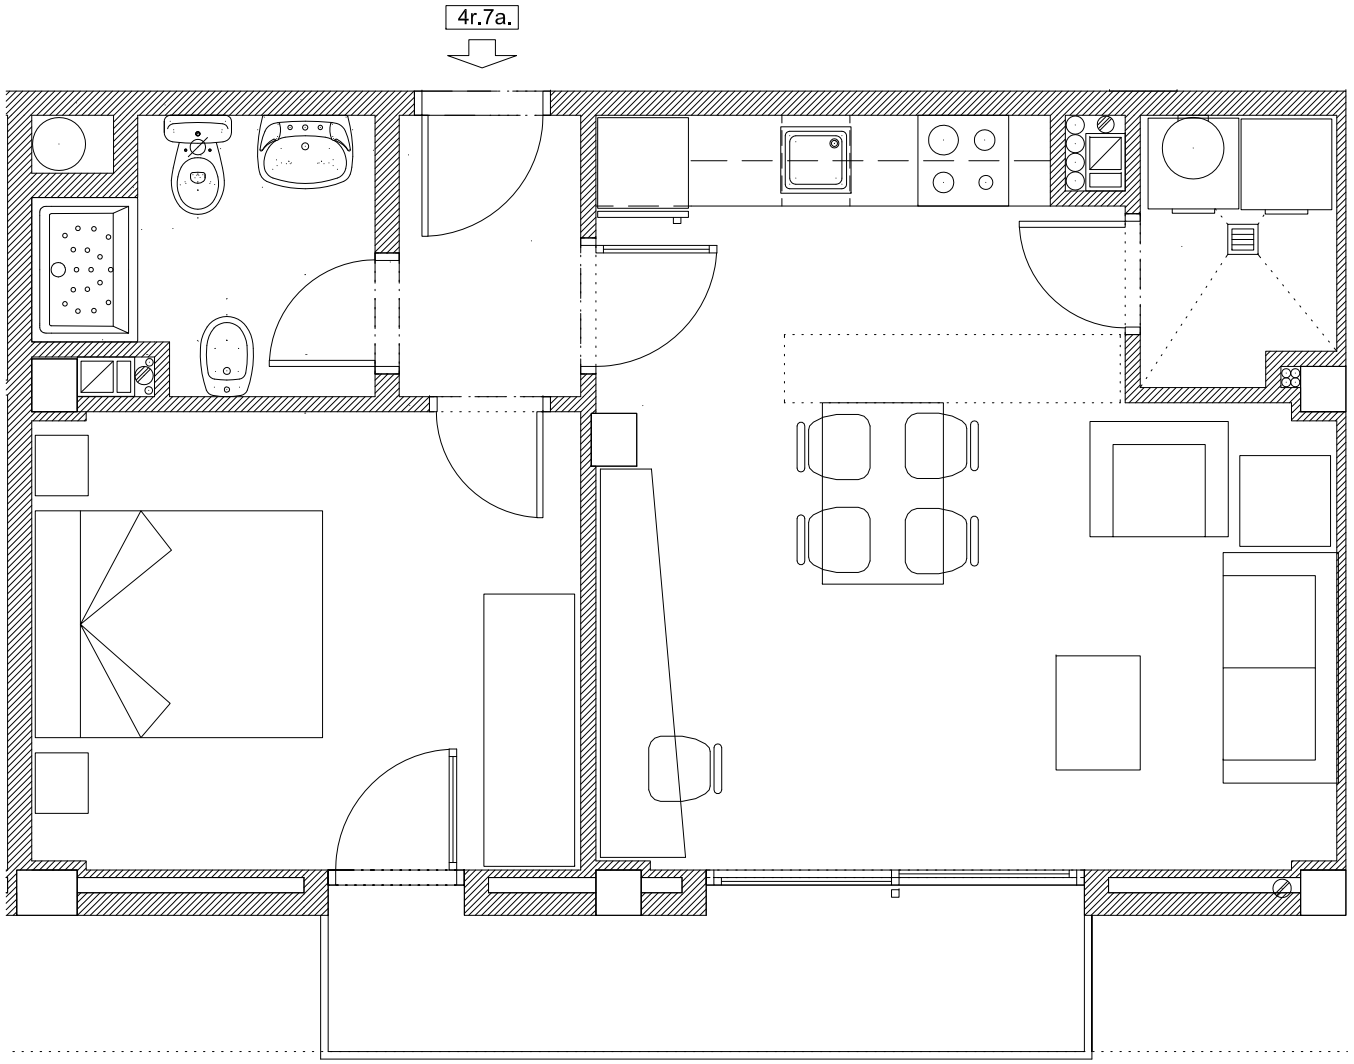



ESCALA 1/50


JARDINS PENYA REGALÈSSIA 1, 4t. 7a.

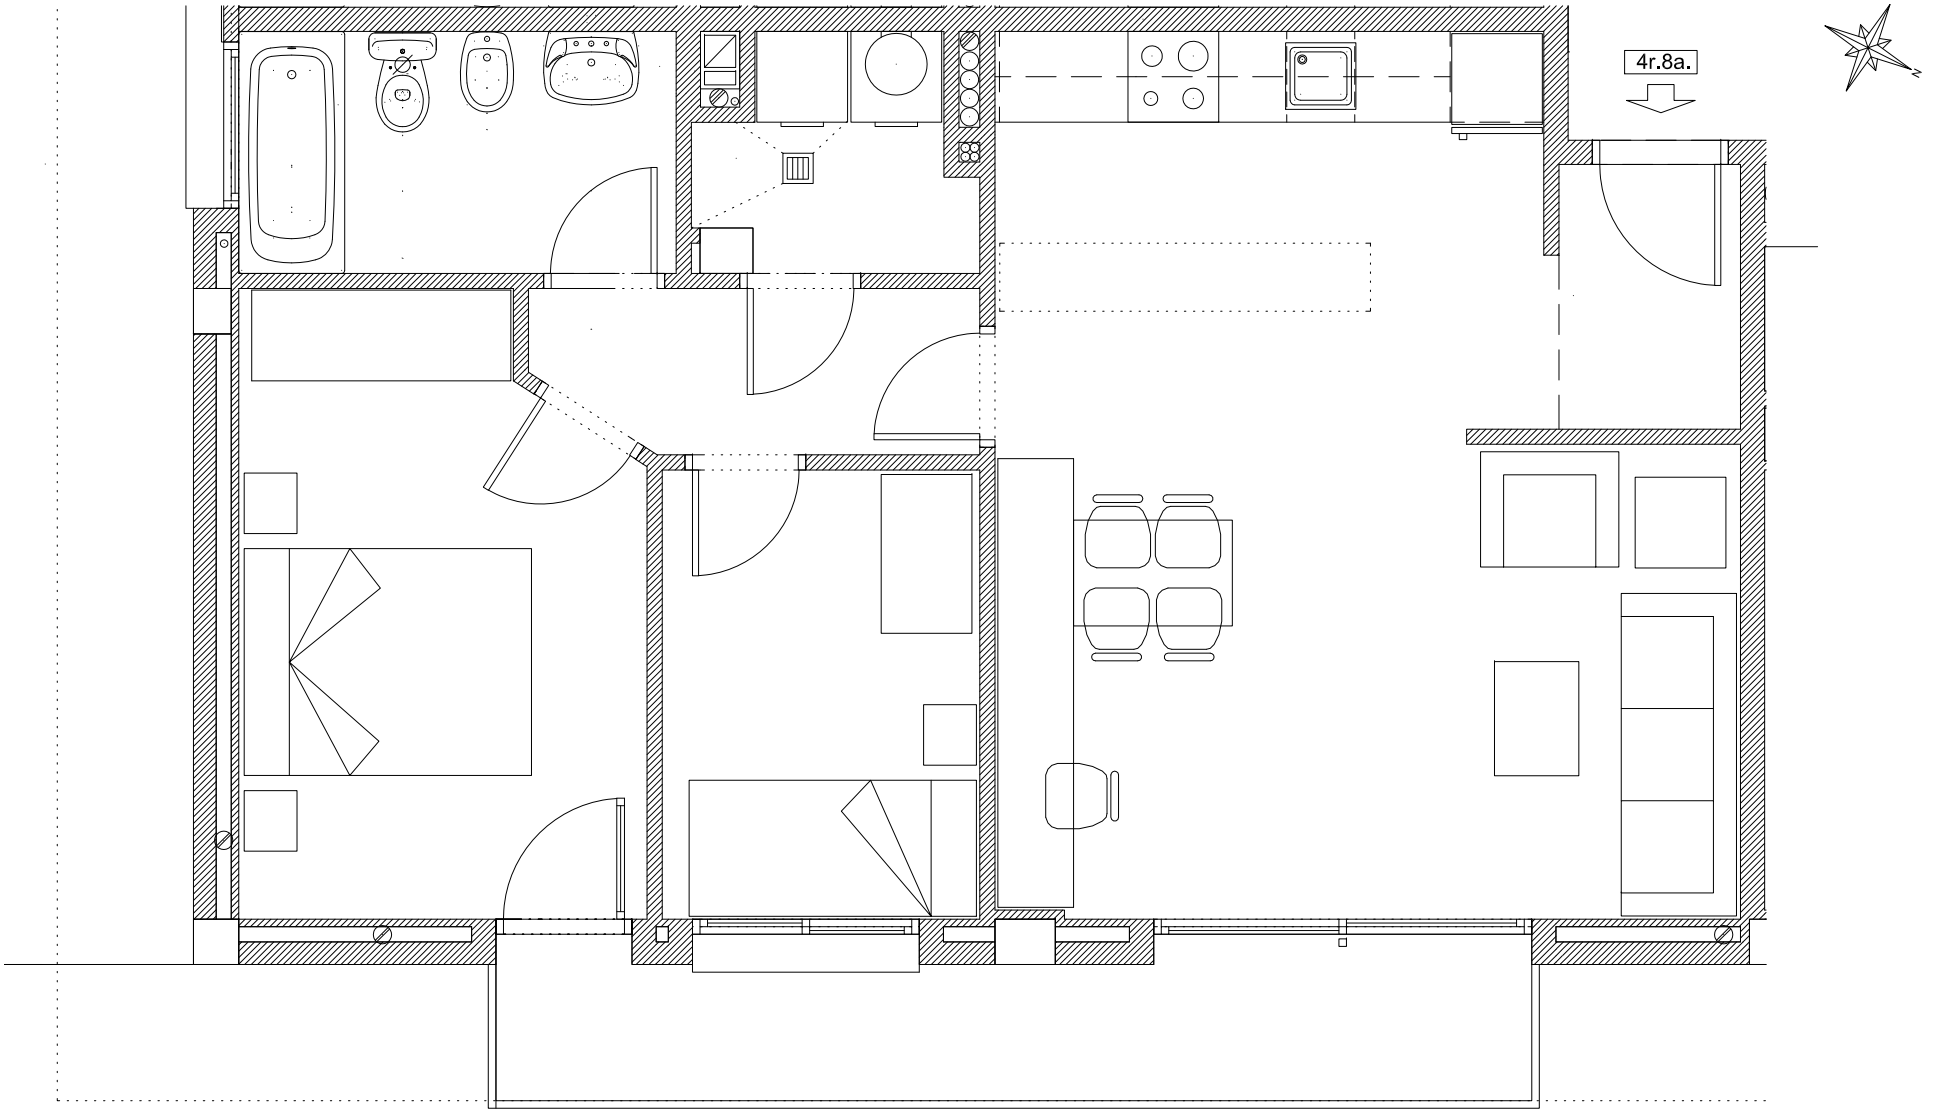

0 1m 2 3 4 5

ESCALA 1/50


JARDINS PENYA REGALÈSSIA 1, 4t. 8a.

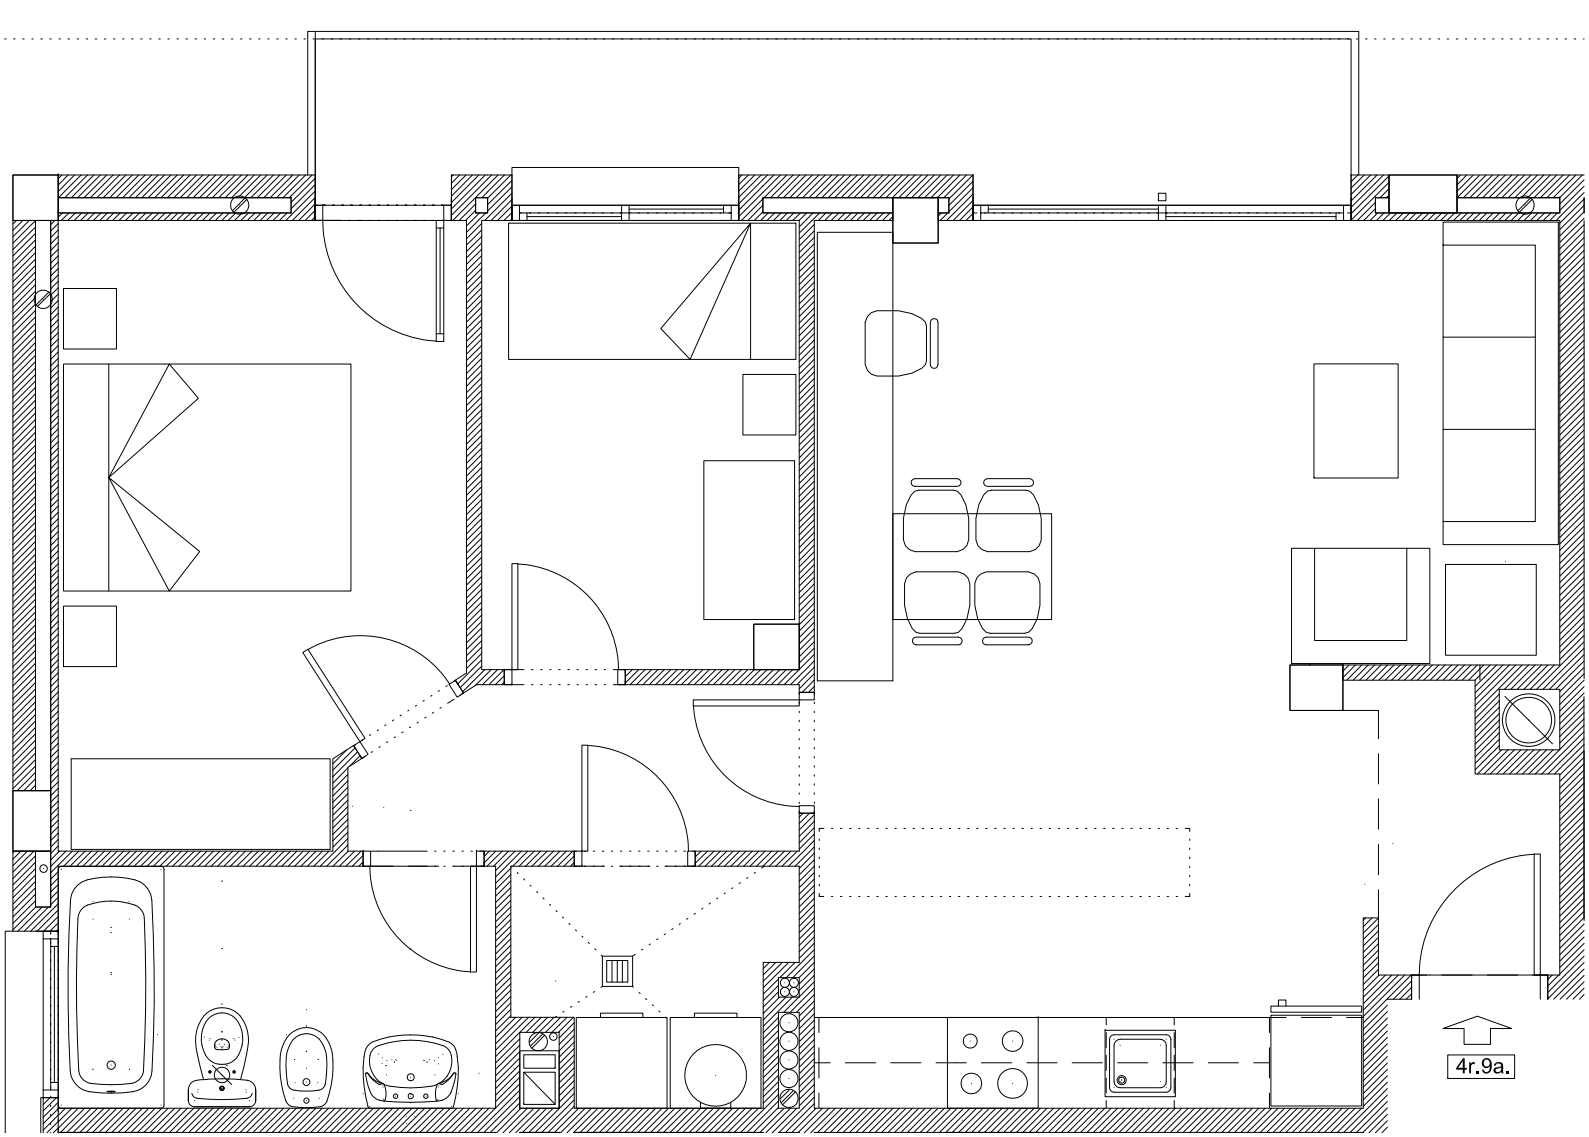

0 1m 2 3 4 5

ESCALA 1/50

JARDINS PENYA REGALÈSSIA 1, 4t. 9a.

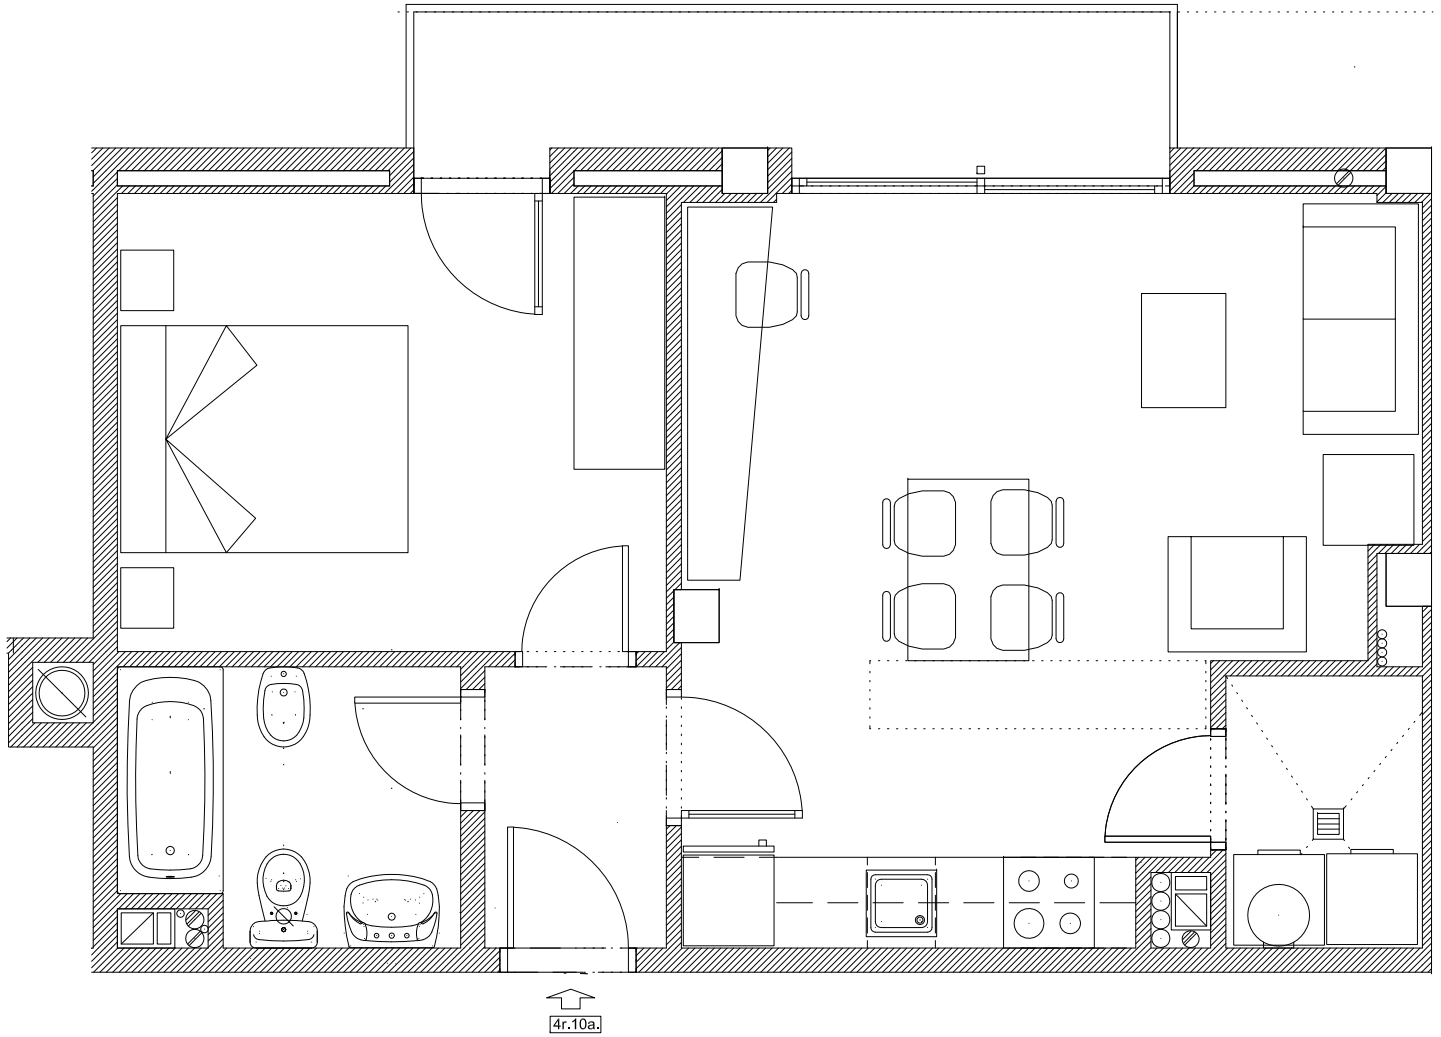



ESCALA 1/50

JARDINS PENYA REGALÈSSIA 1, 4t. 10a.