


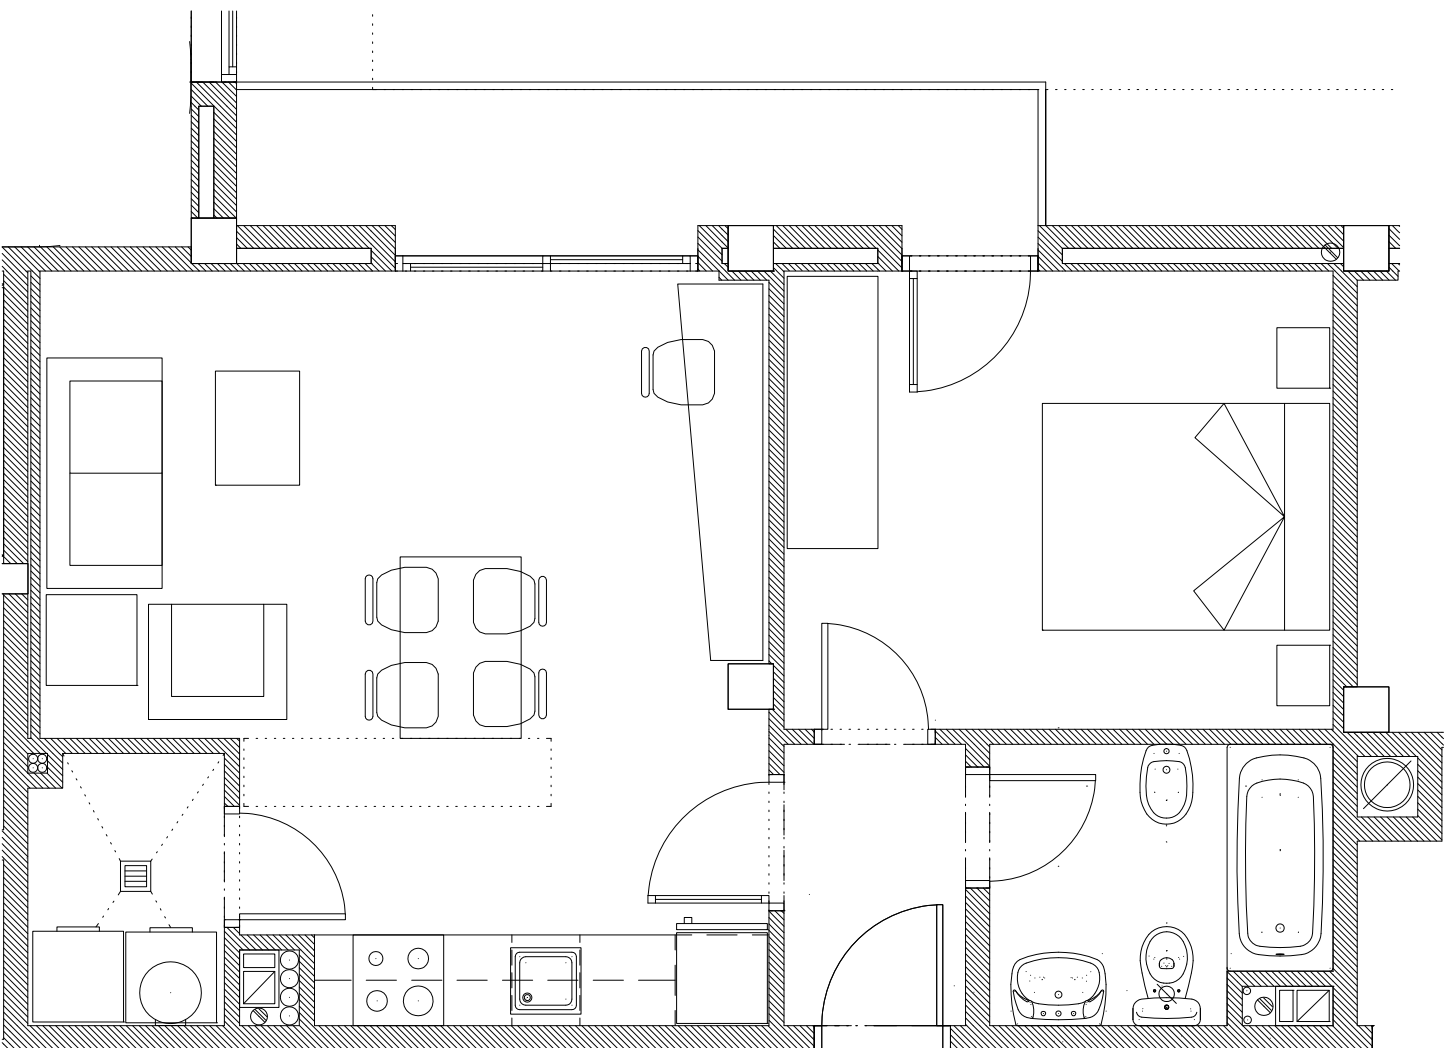

1r.1a.




ESCALA 1/50

0 1m 2 3 4 5

ESCALA 1/50

JARDINS PENYA REGALÈSSIA 1 1r. 1a.

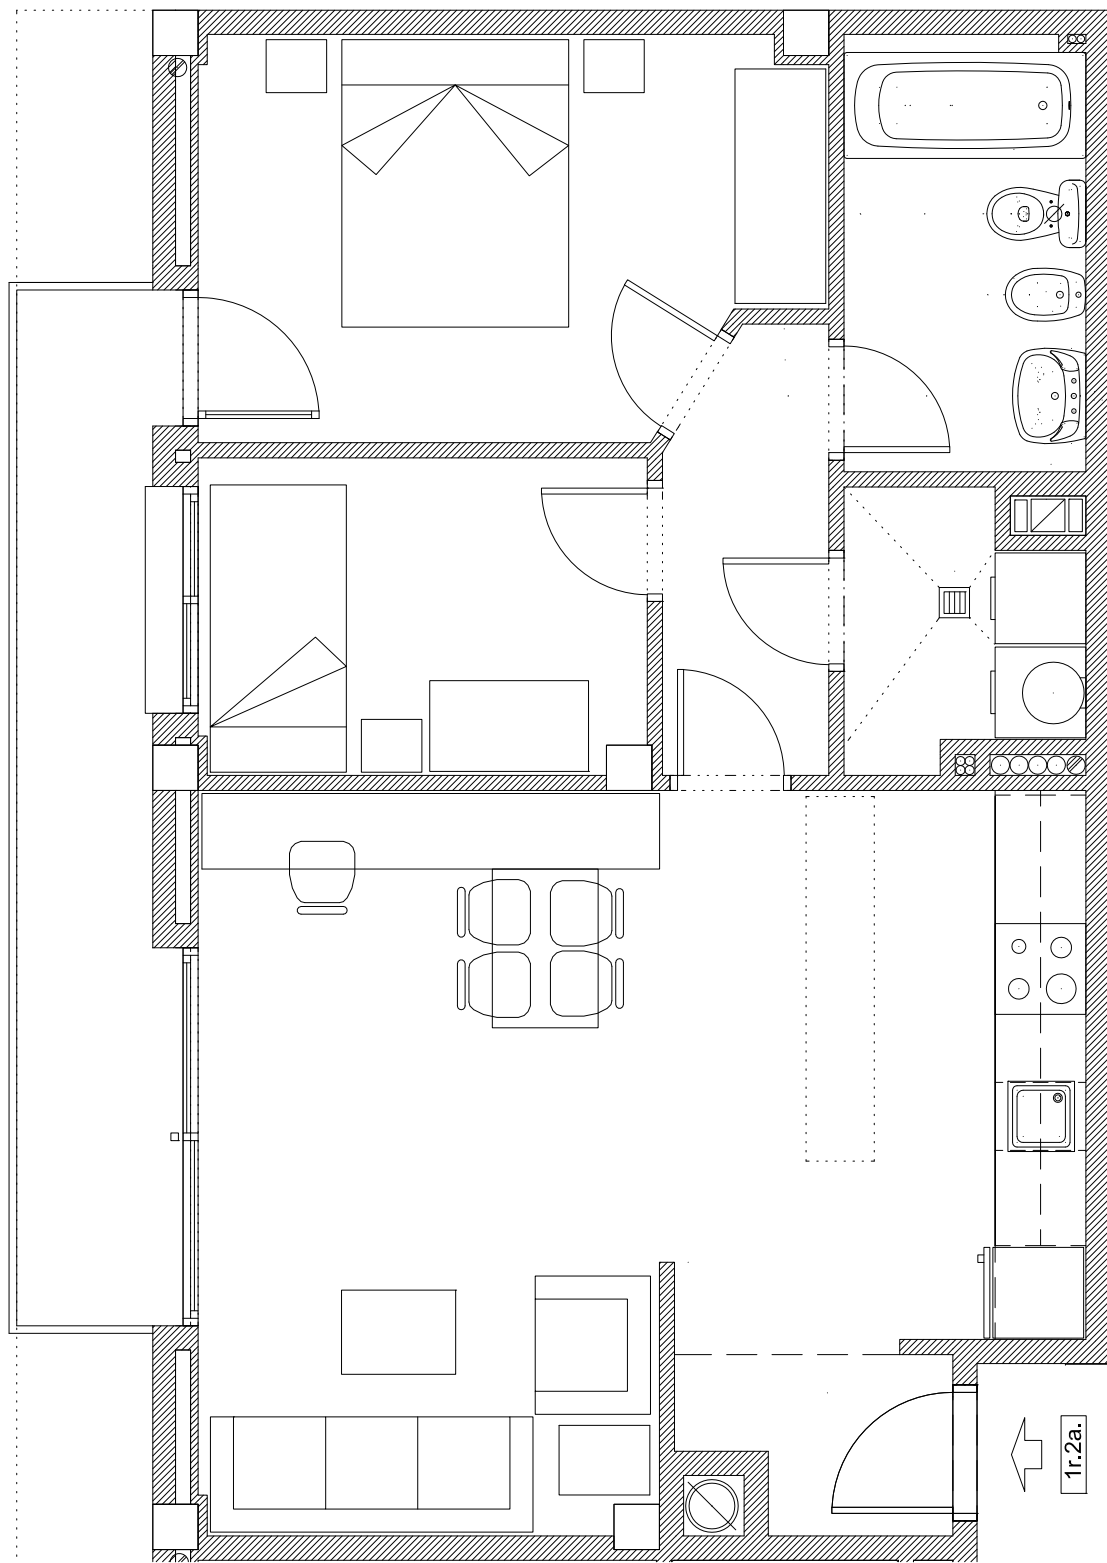


ESCALA 1/50

JARDINS PENYA REGALÈSSIA 1, 1r 2a


ESCALA 1/50



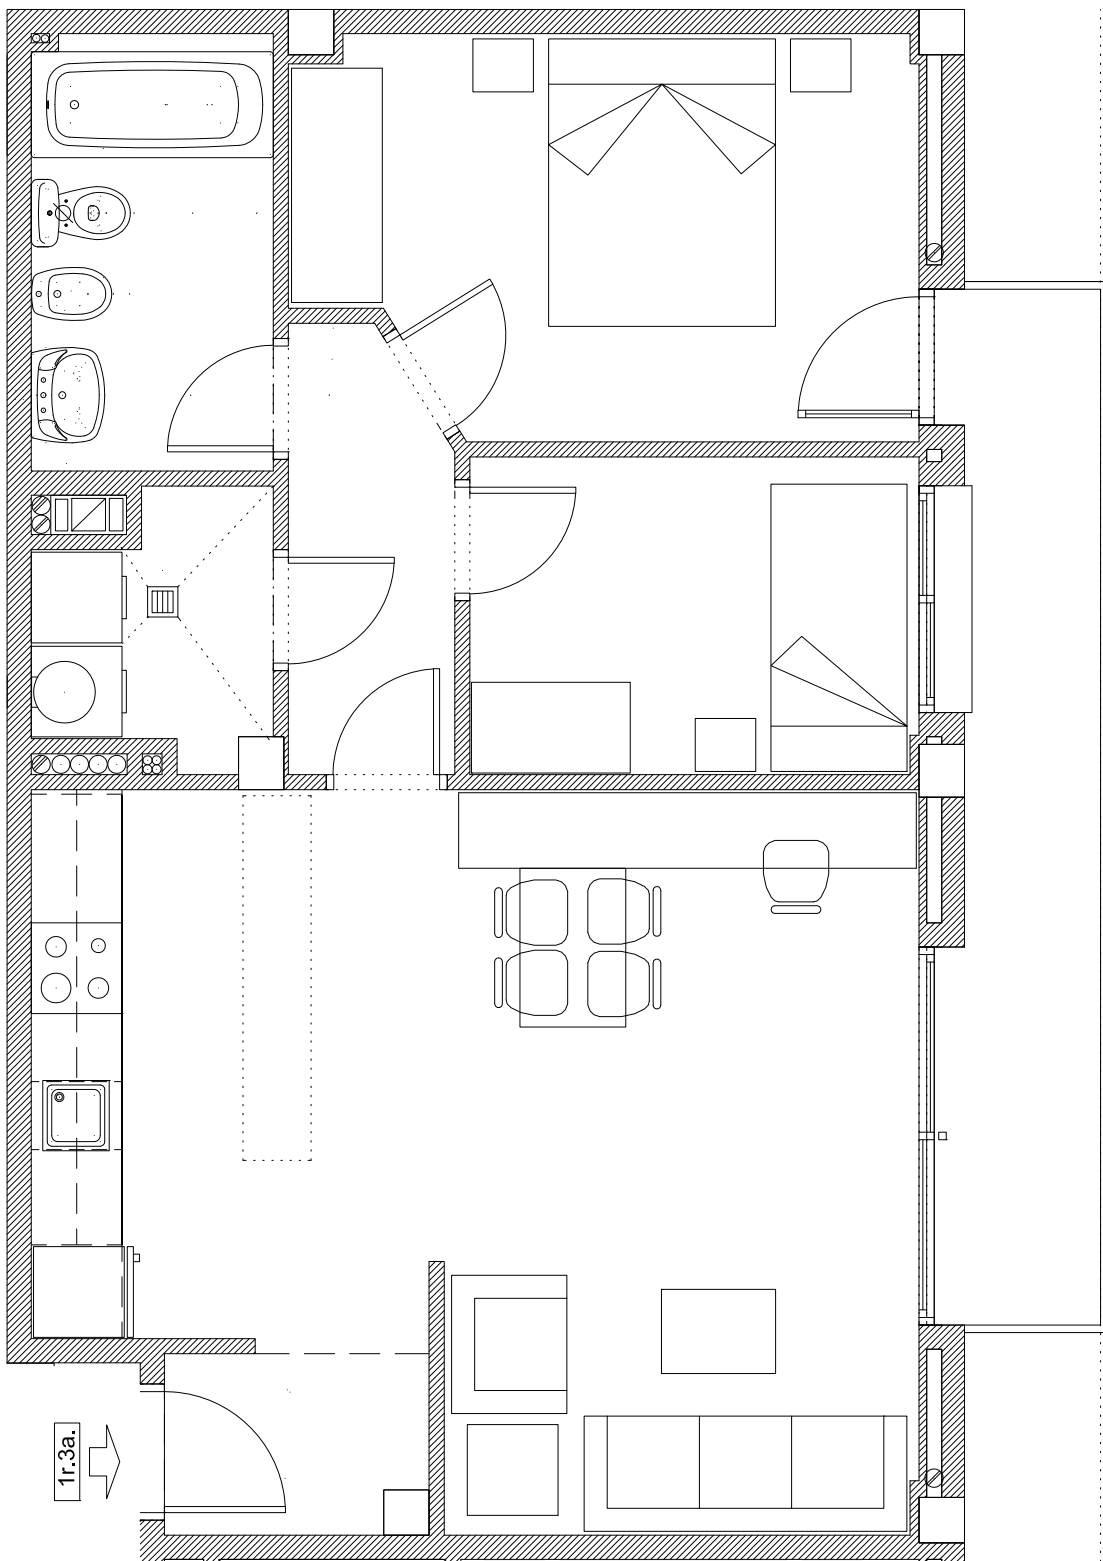


ESCALA 1/50
JARDINS PENYA REGALÈSSIA 1 1r. 3a.



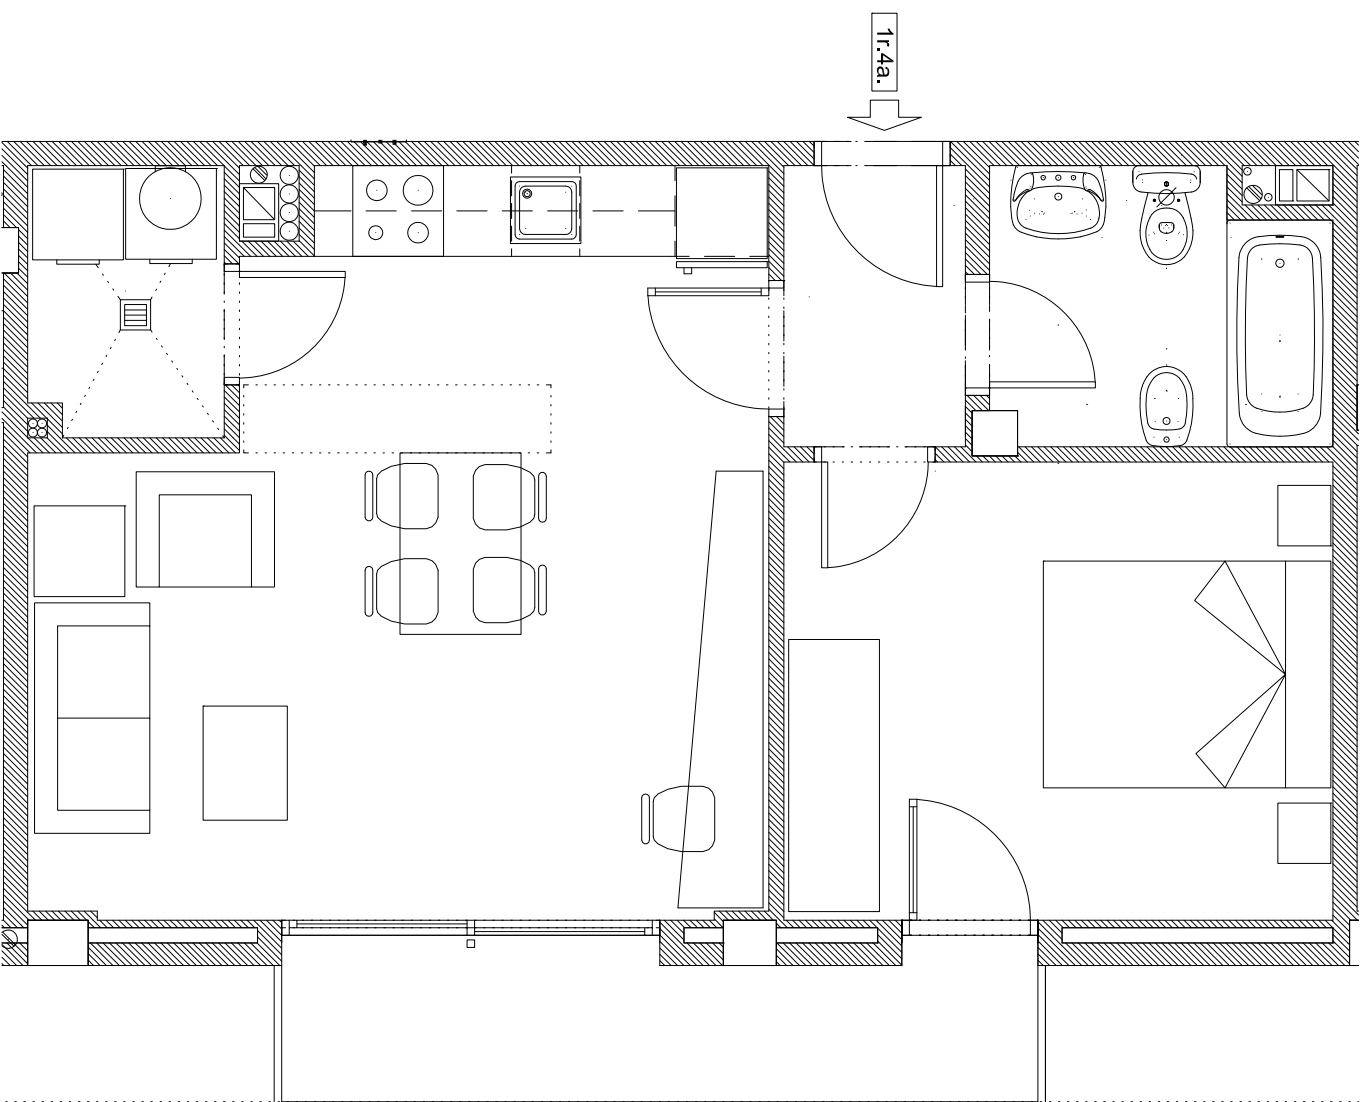


ESCALA 1/50

JARDINS PENYA REGALÈSSIA 1 1r. 4a.

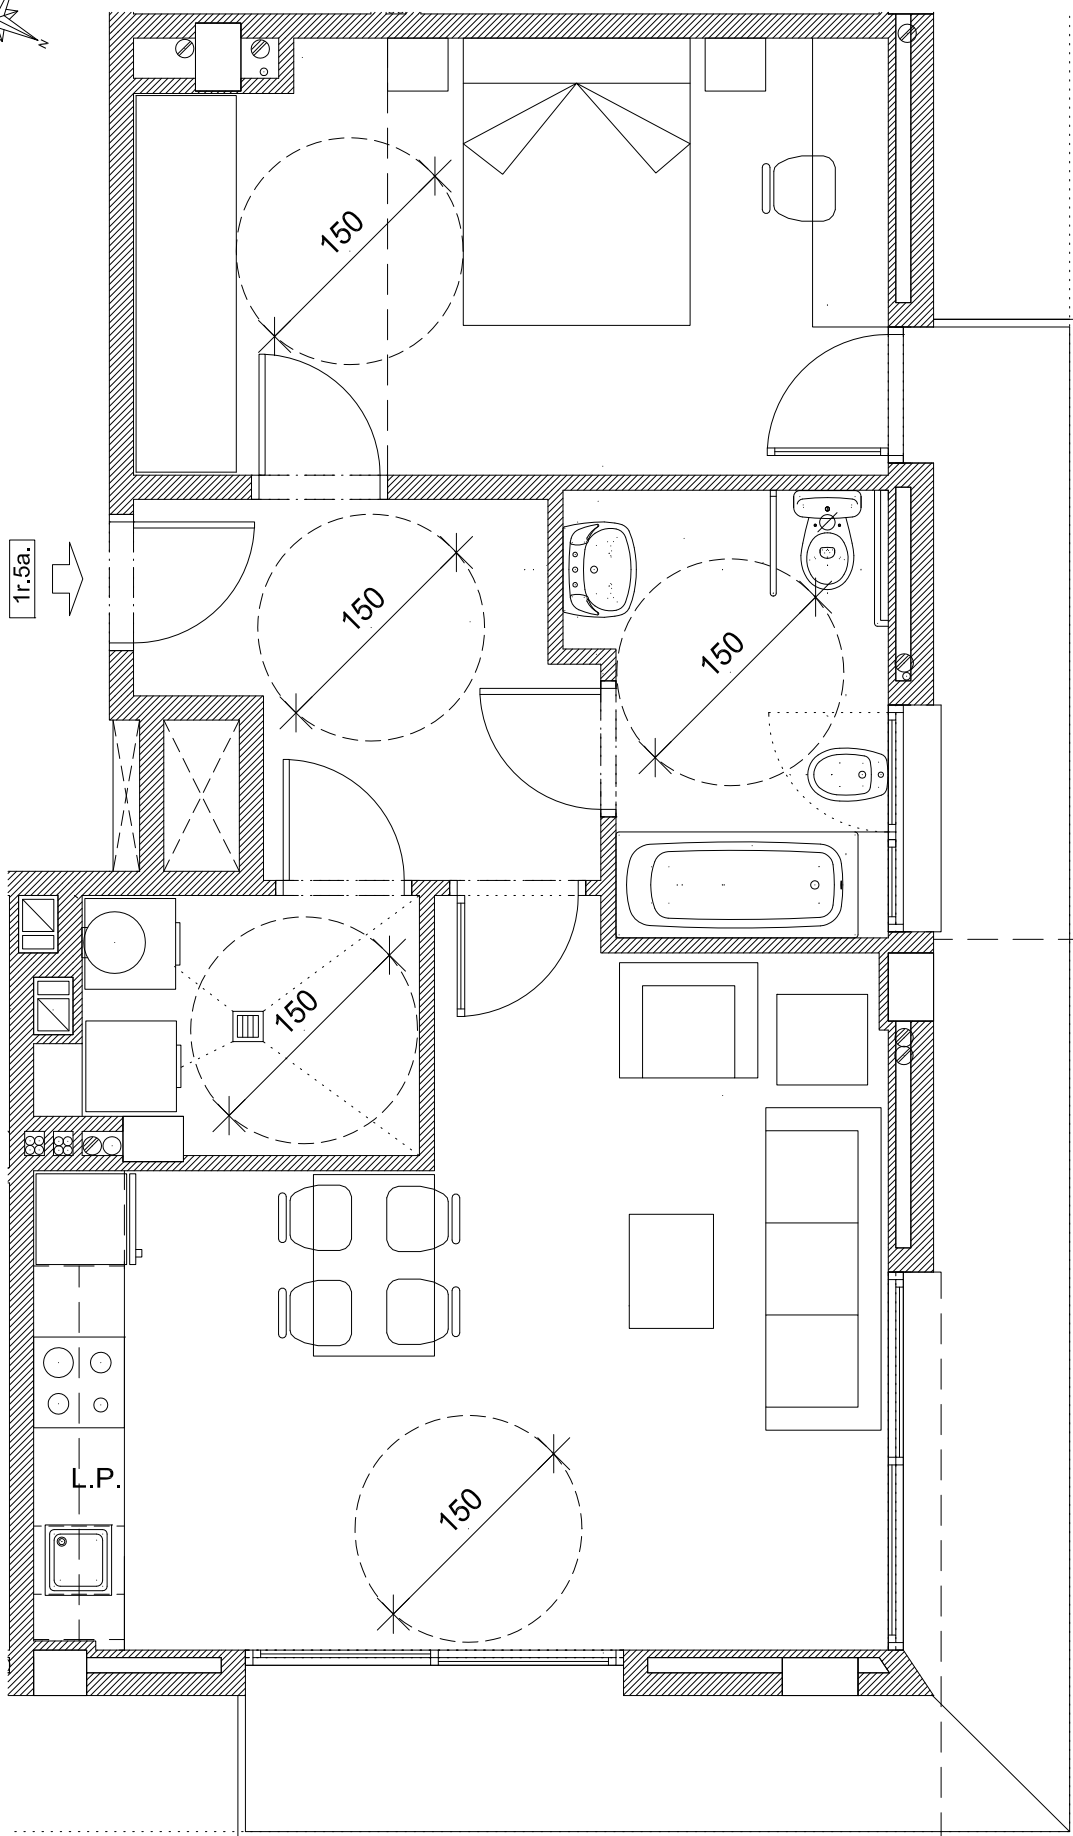


ESCALA 1/50
JARDINS PENYA REGALÈSSIA 1 1r. 5a.



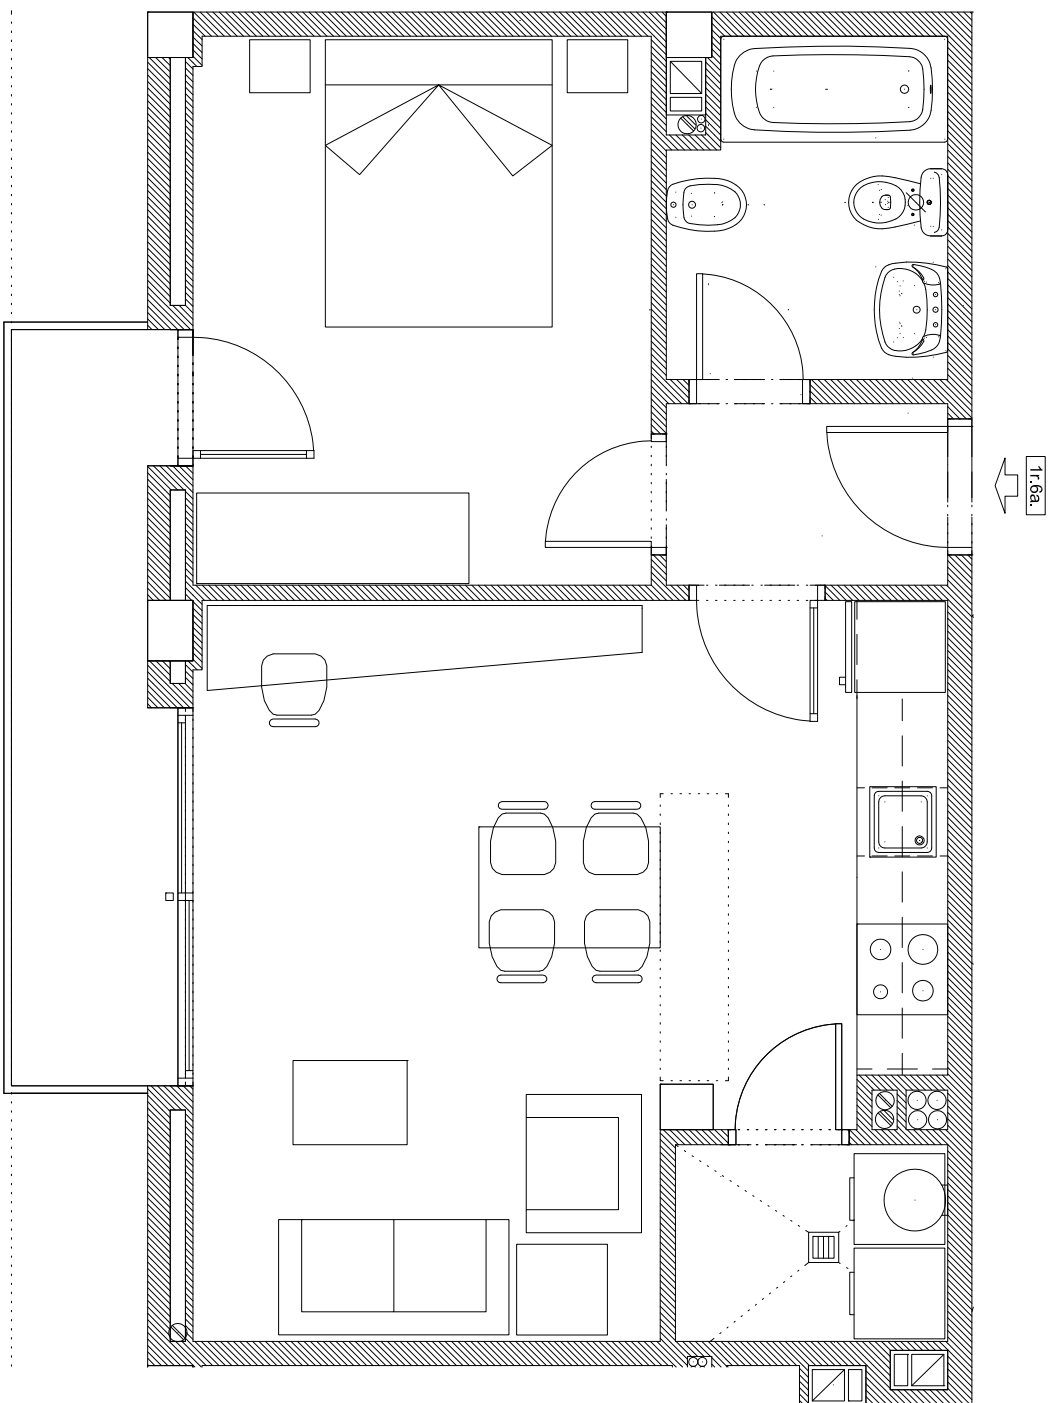


ESCALA 1/50
JARDINS DE LA PENYA REGALÈSSIA 1, 1r. 6a.

1r. 7a.

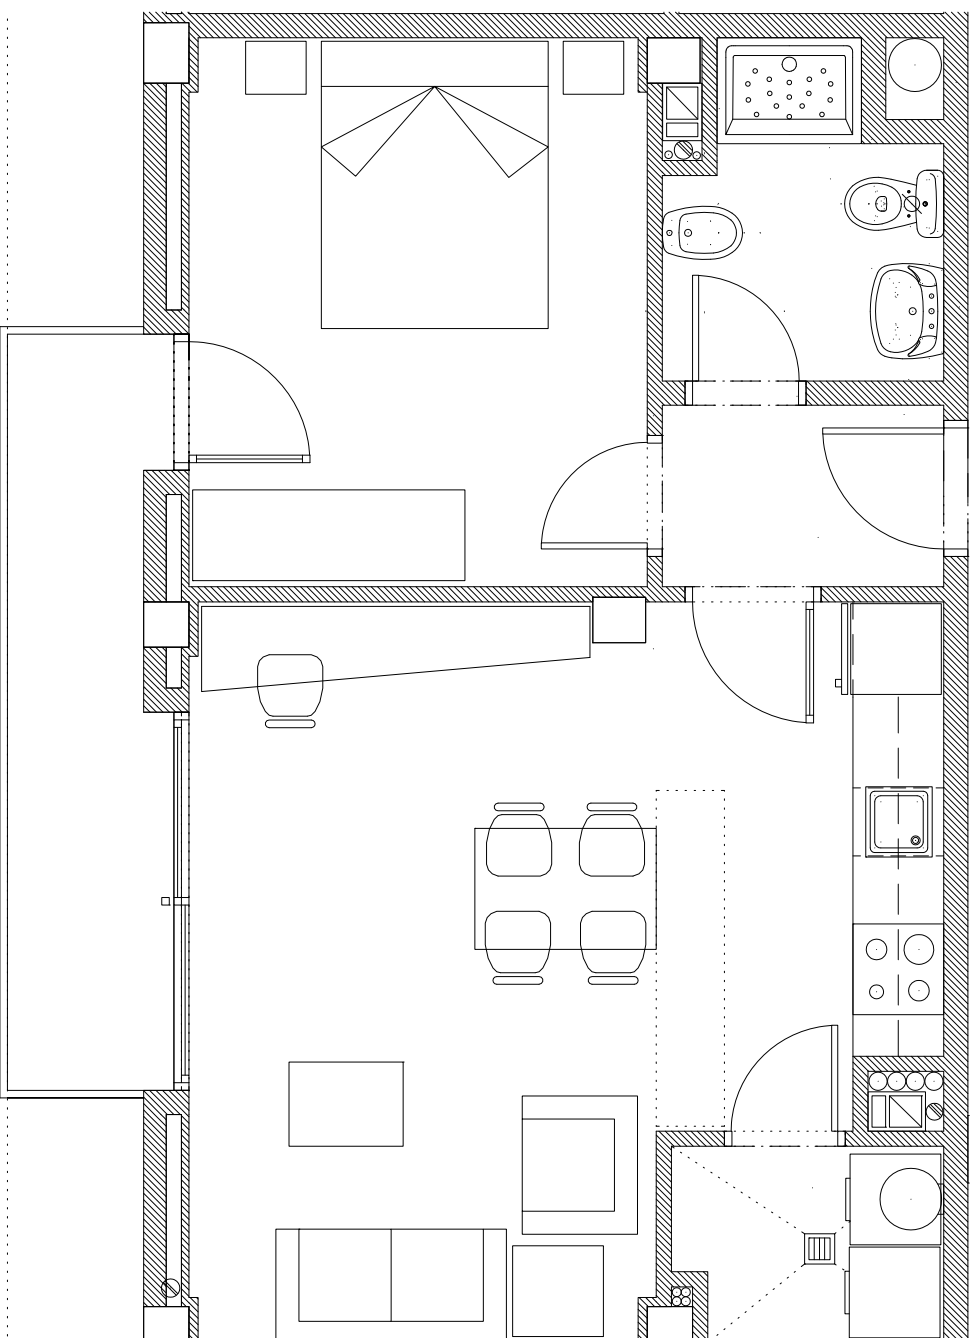

ESCALA 1/50
JARDINS DE LA PENYA REGALÈSSIA 1 1r. 7a.

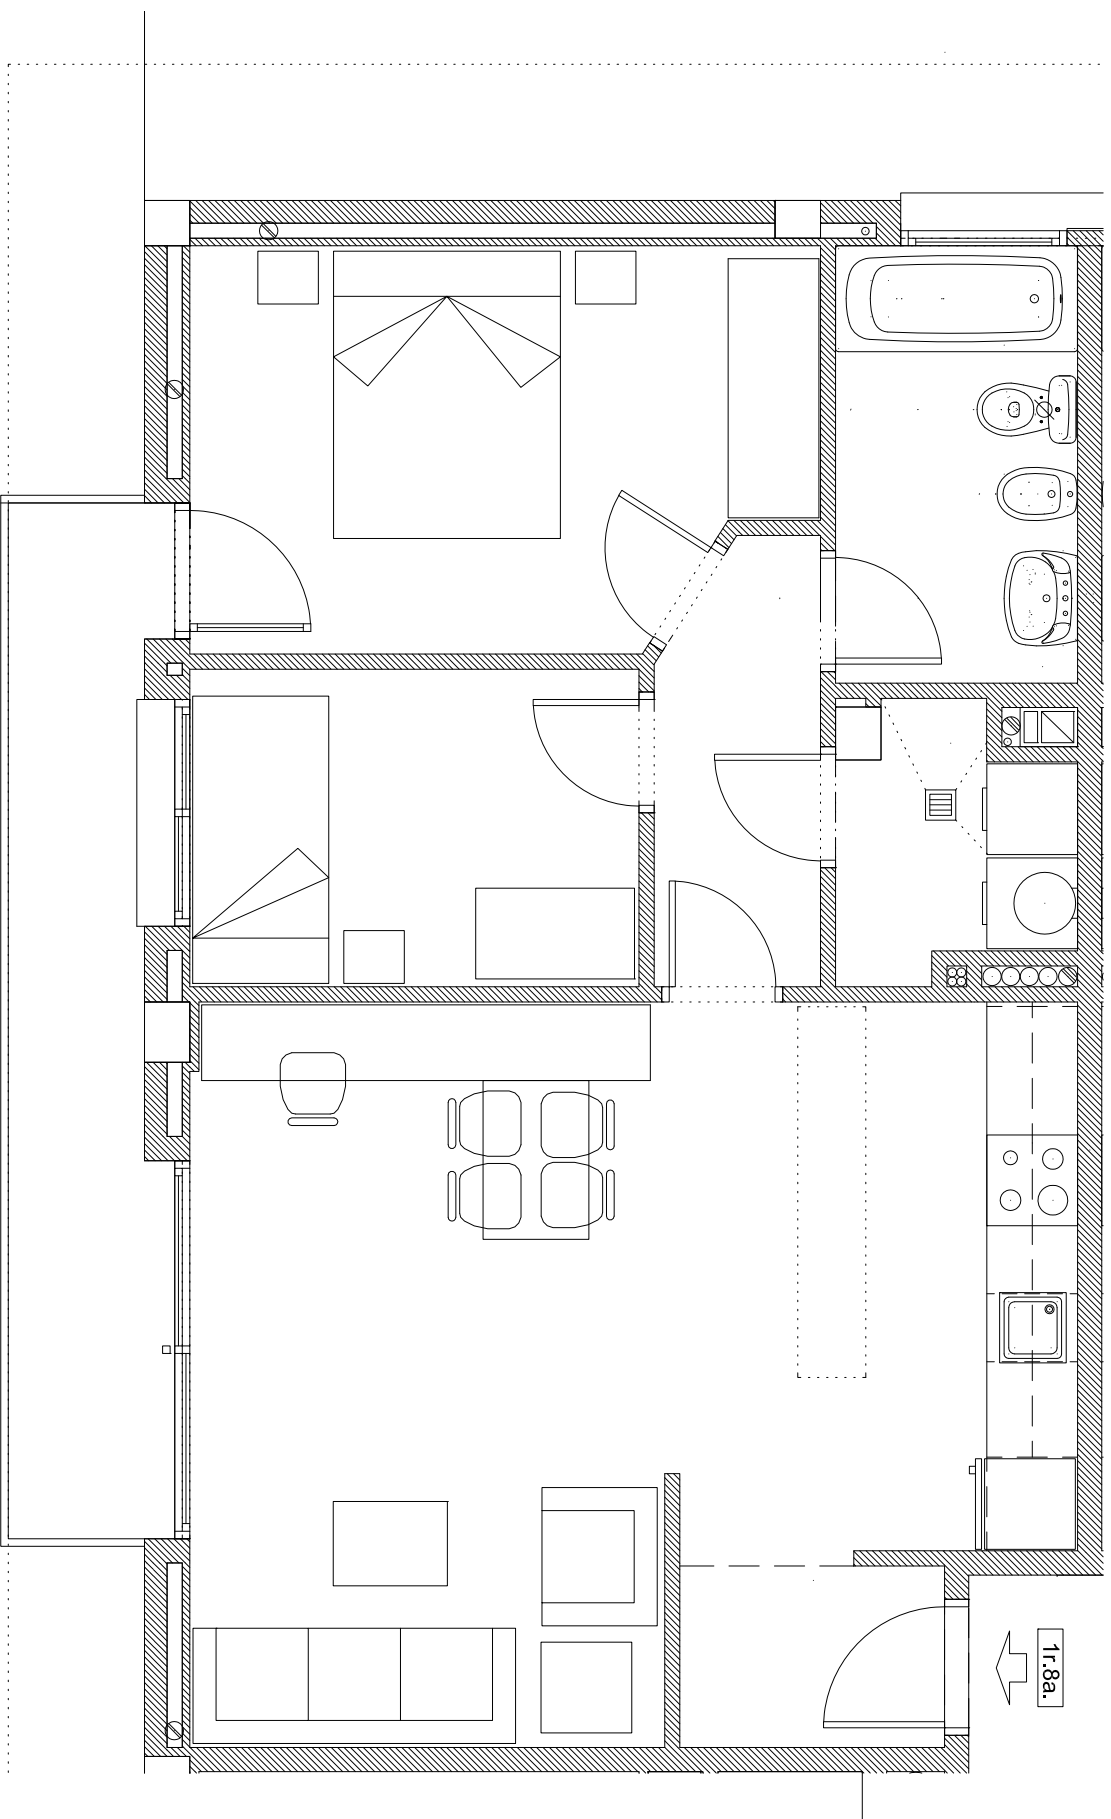


1r. 8a.

ESCALA 1/50


JARDINS PENYA REGALÈSSIA 1 1r. 8a.




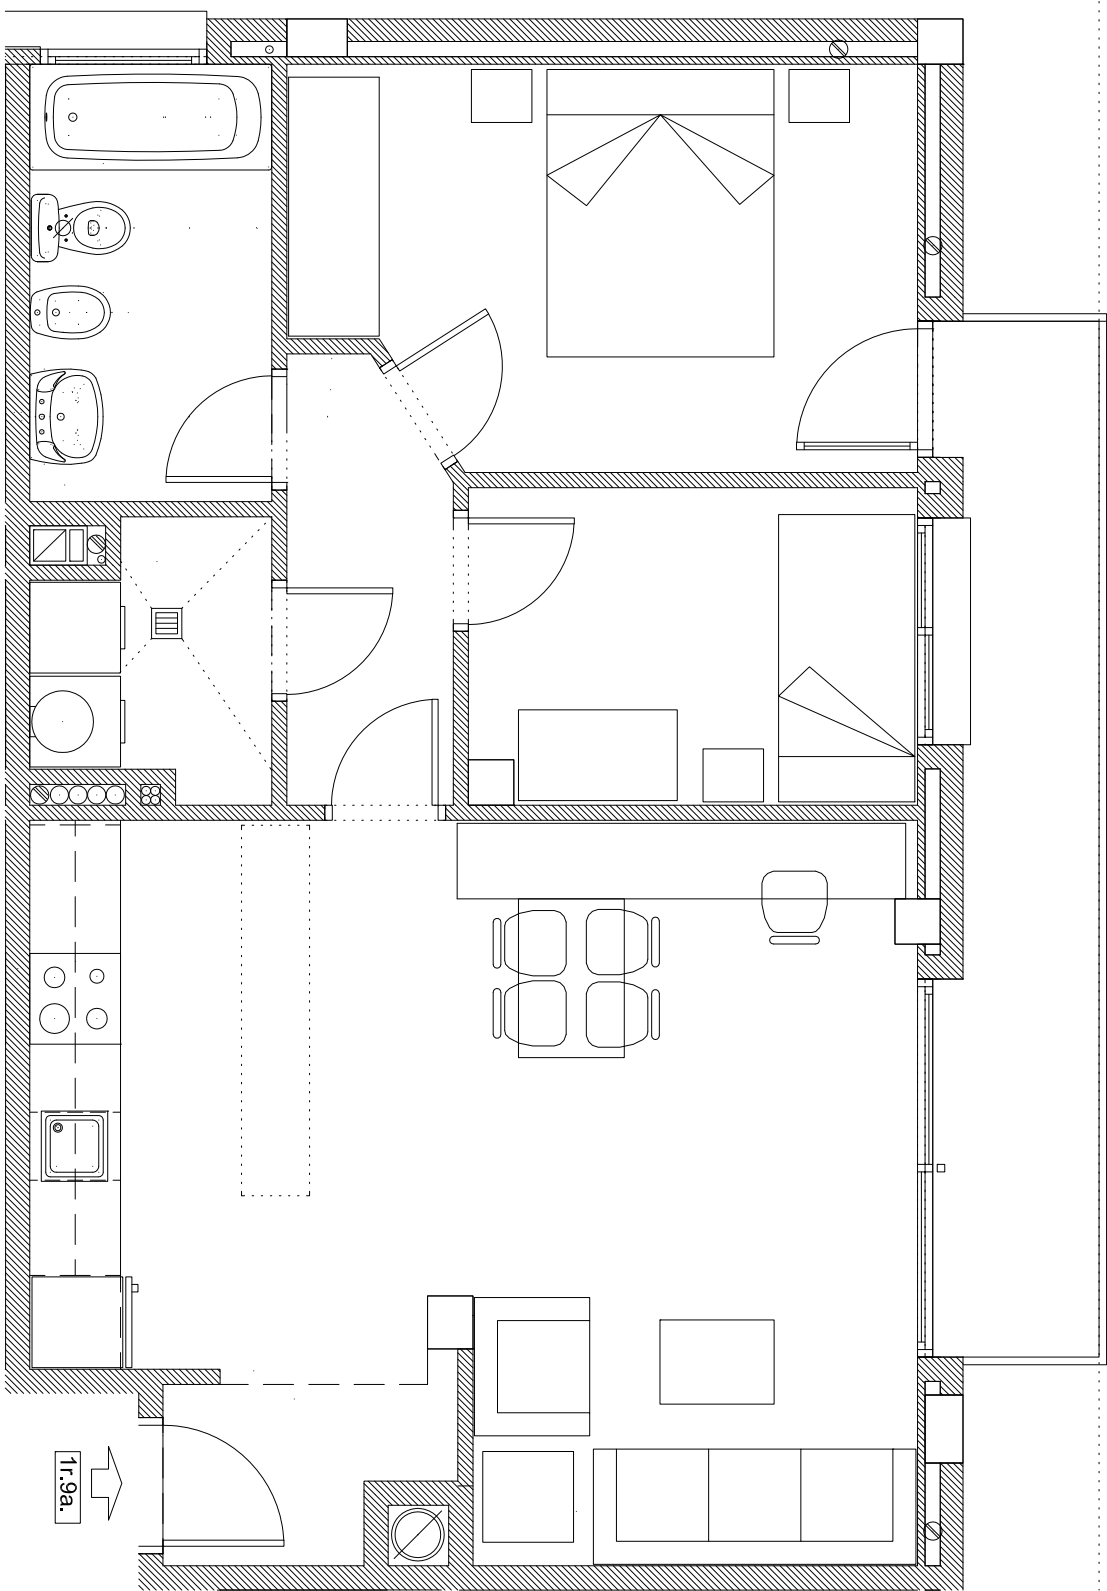


ESCALA 1/50


JARDINS PENYA REGALÈSSIA 1 1r. 9a.

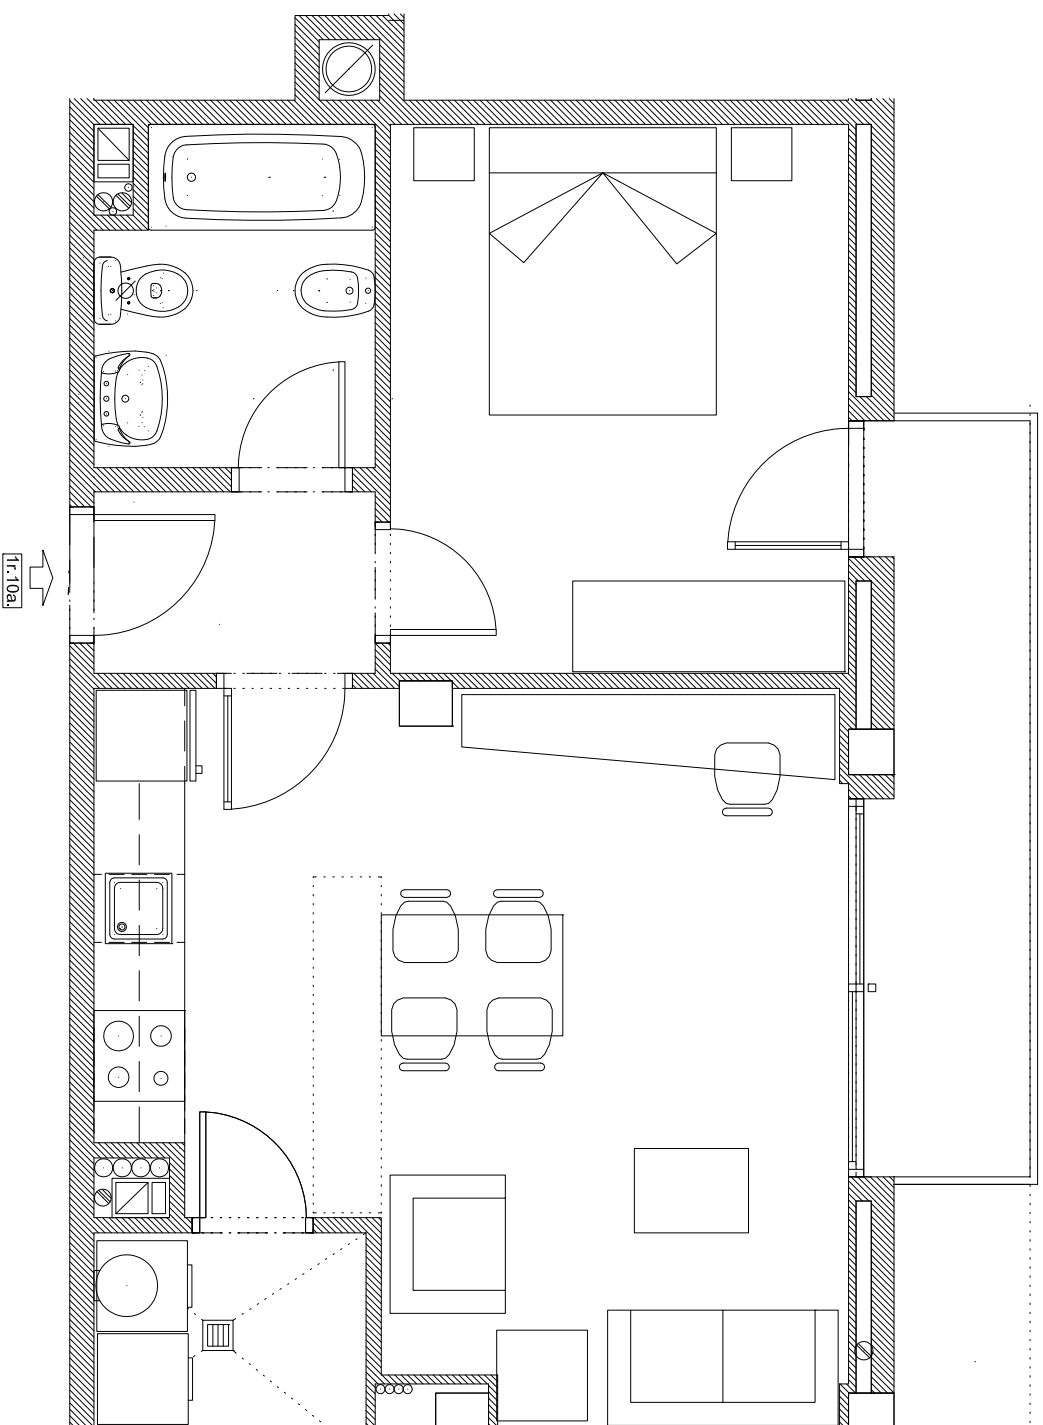

ESCALA 1/50
JARDINS PENYA REGALESSA 1 1r. 10a.

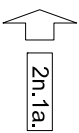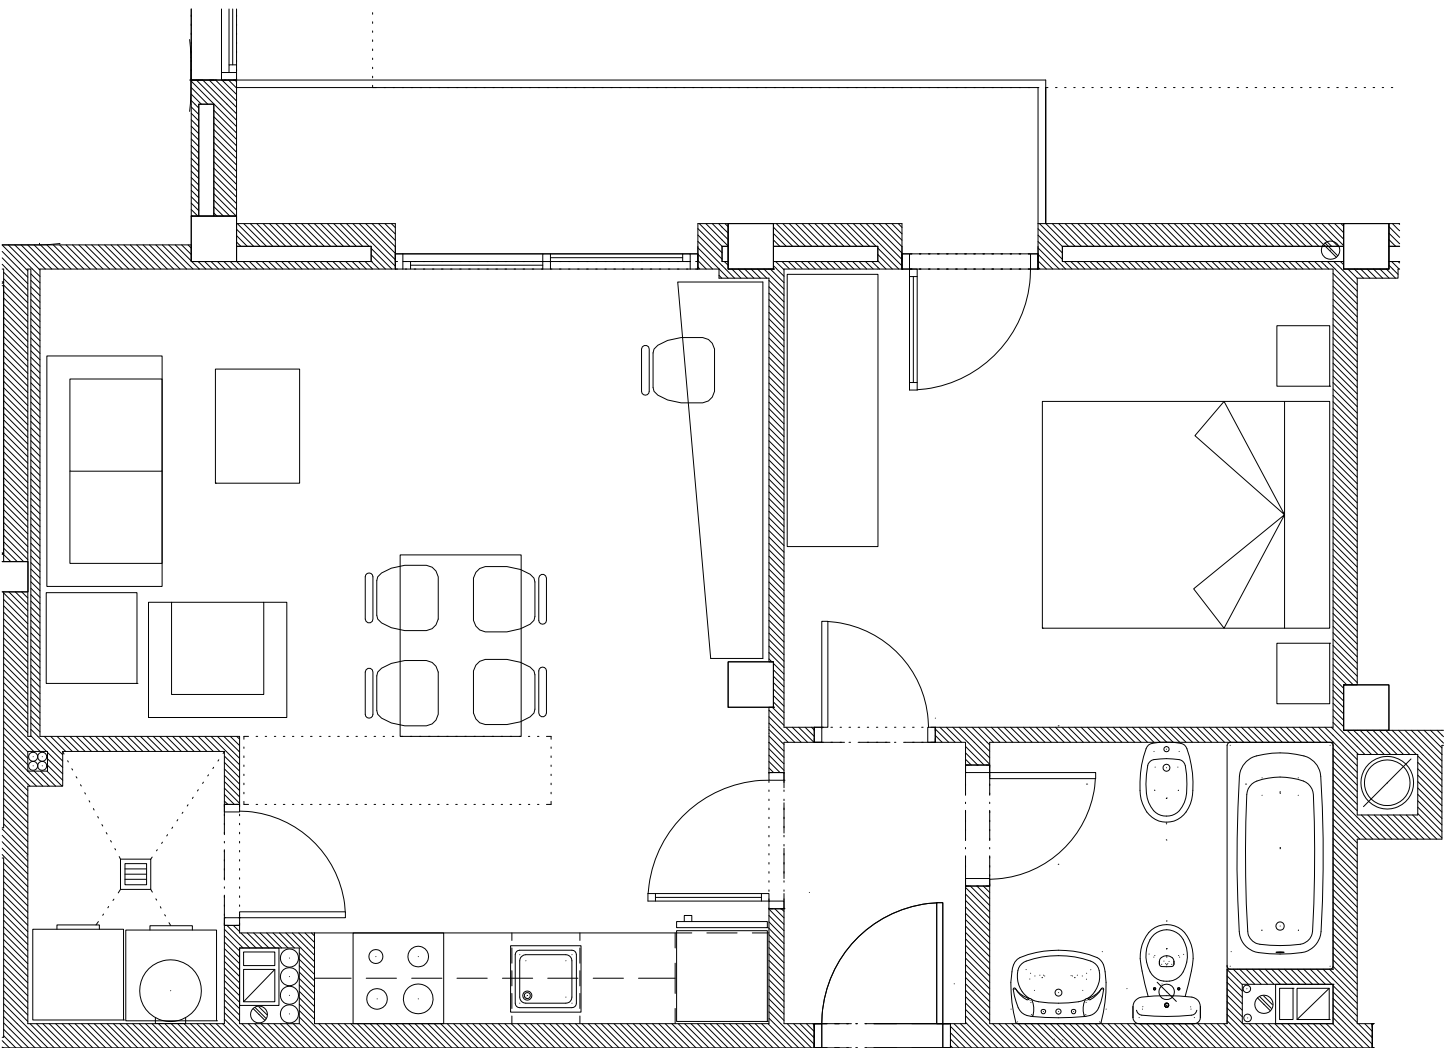

ESCALA 1/50
JARDINS PENYA REGALÈSSIA, 1 2n. 1a.

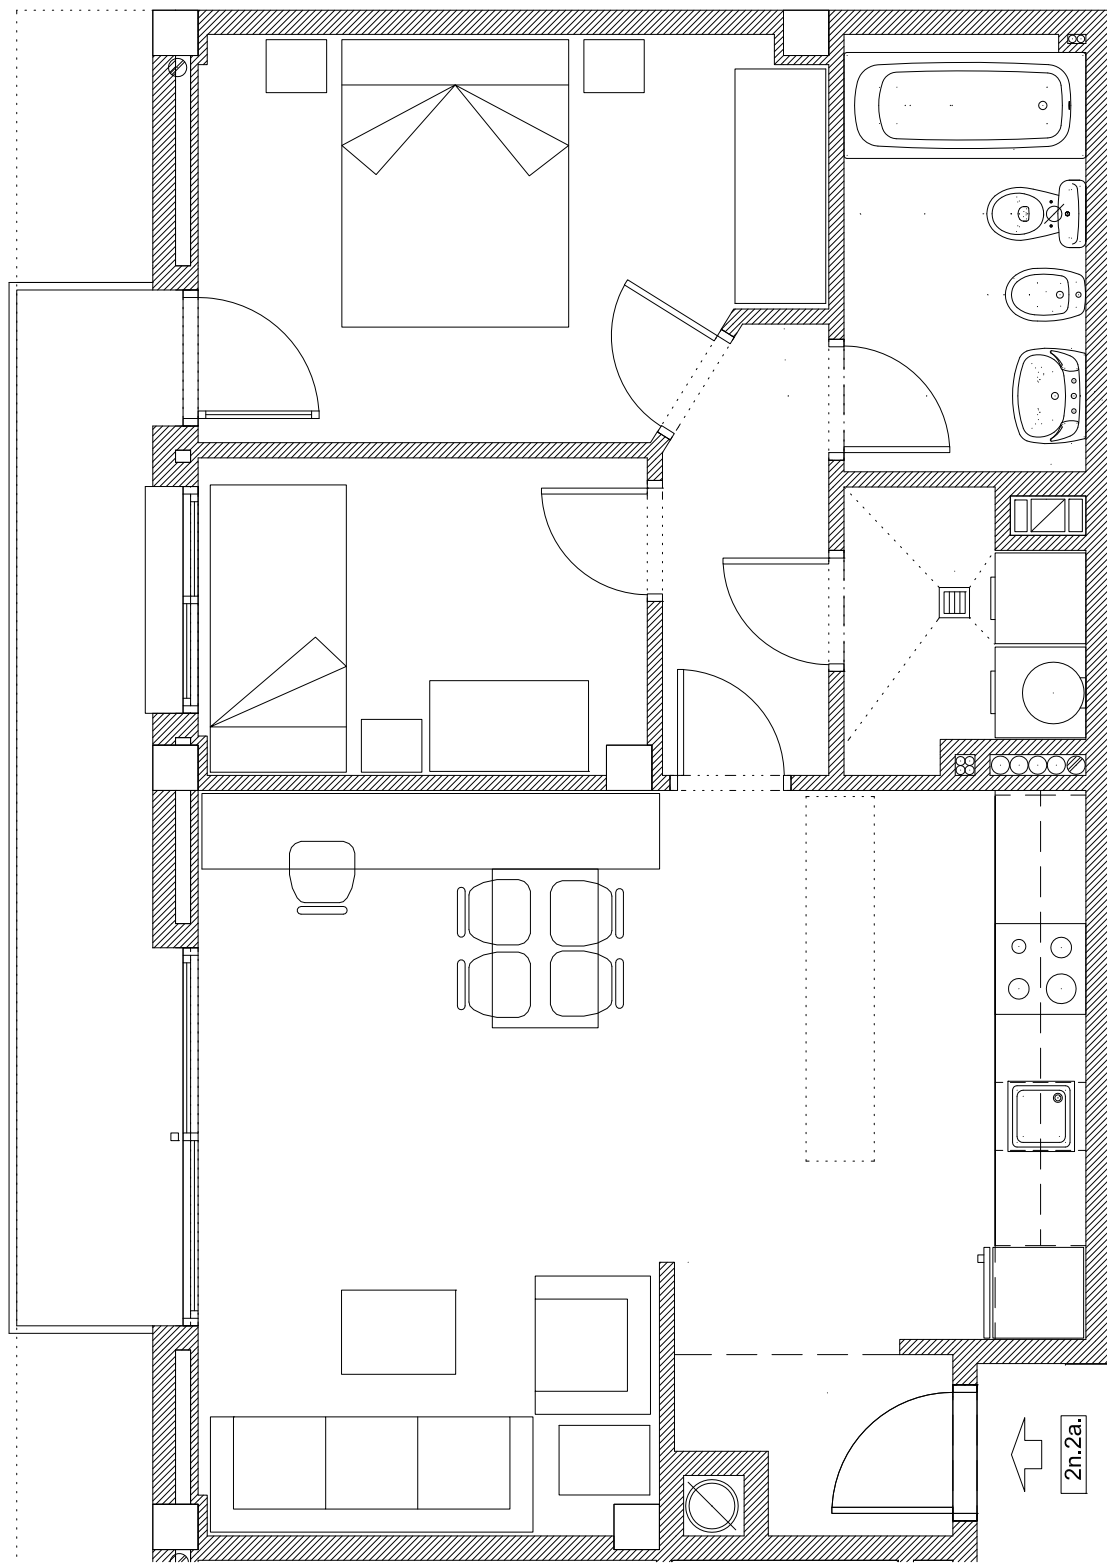


2n.2a.

ESCALA 1/50

JARDINS PENYA REGALÈSSIA 1 2n. 2a.




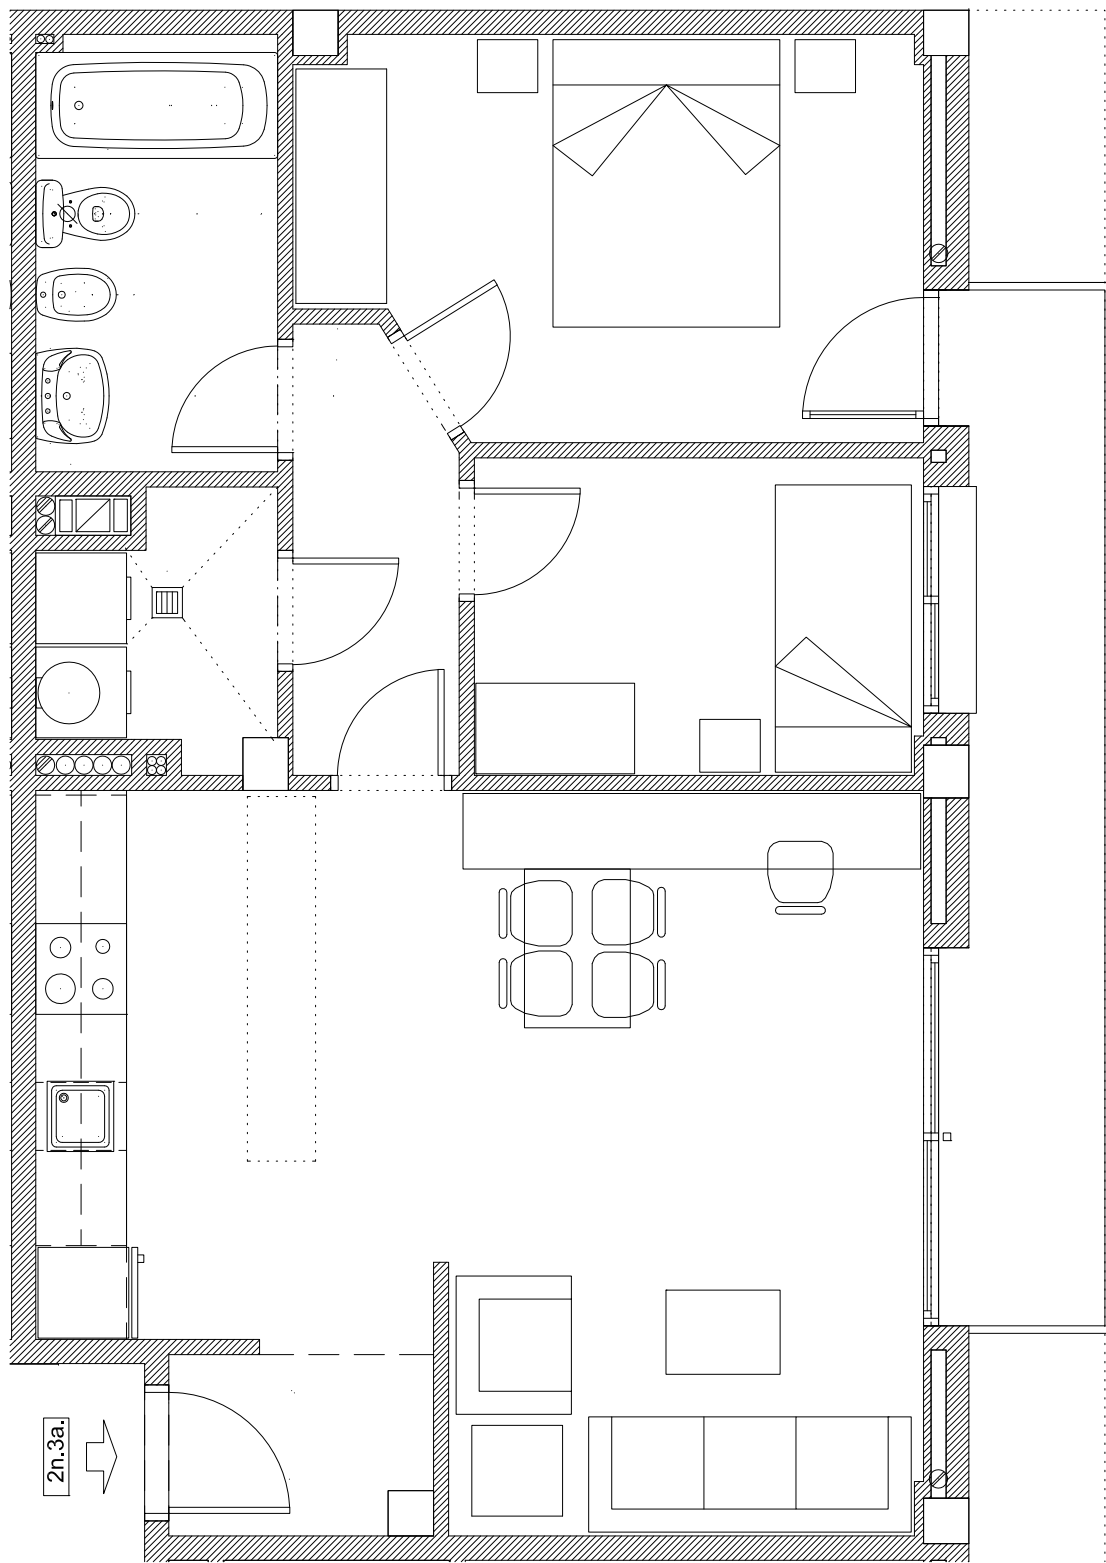

ESCALA 1/50



JARDINS DE LA PENYA REGALÈSSIA 1, 2n. 3a.



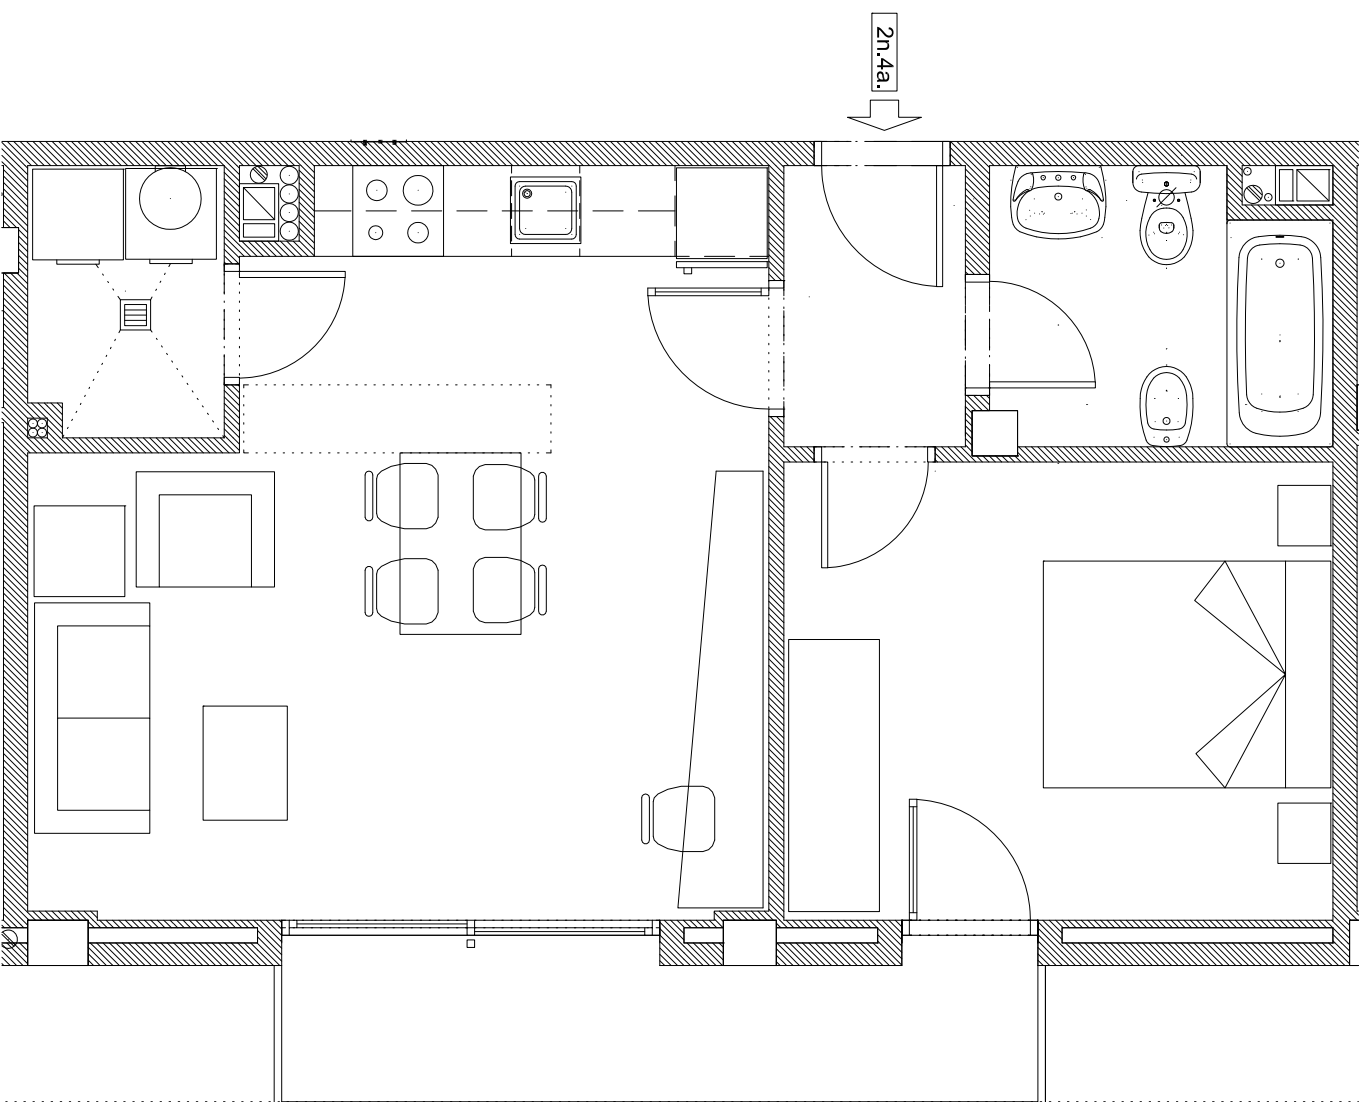




2n.5a.

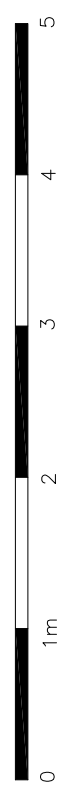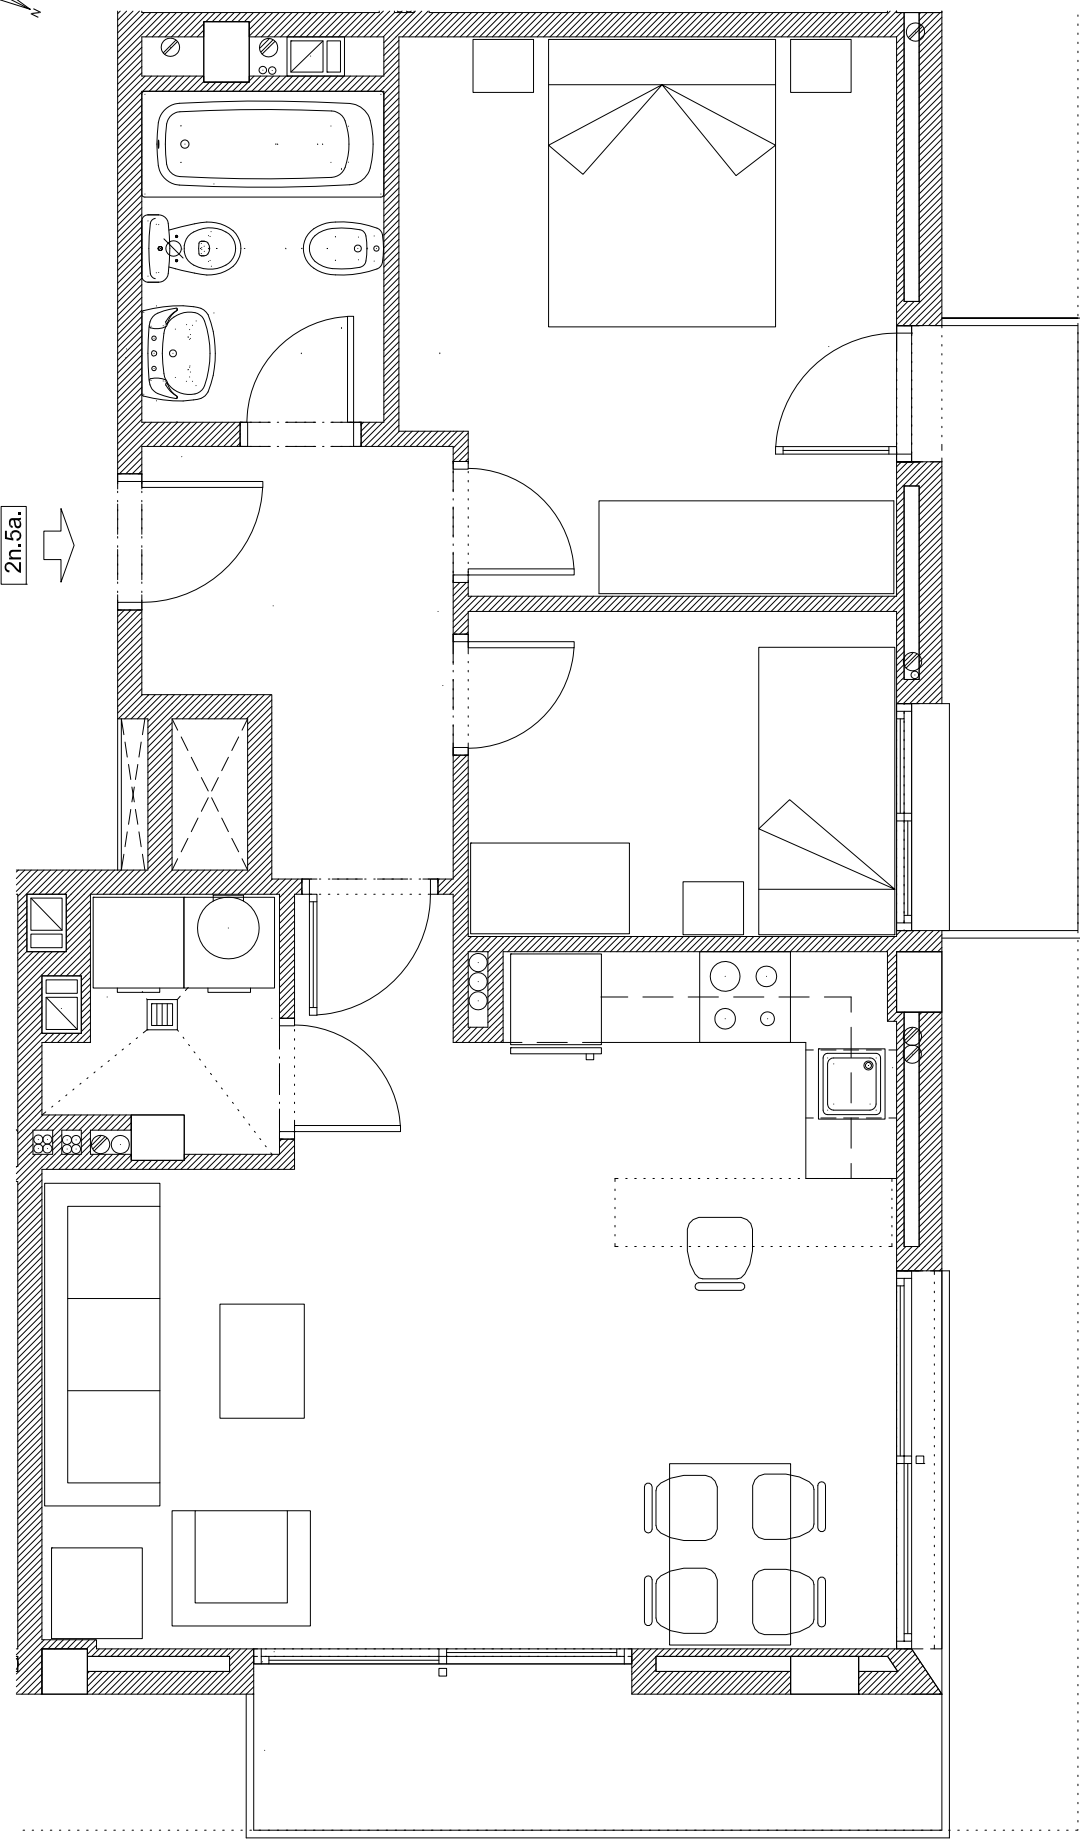

ESCALA 1/50
JARDINS PENYA REGALÈSIA 1 2n. 5a.


2n.6a.

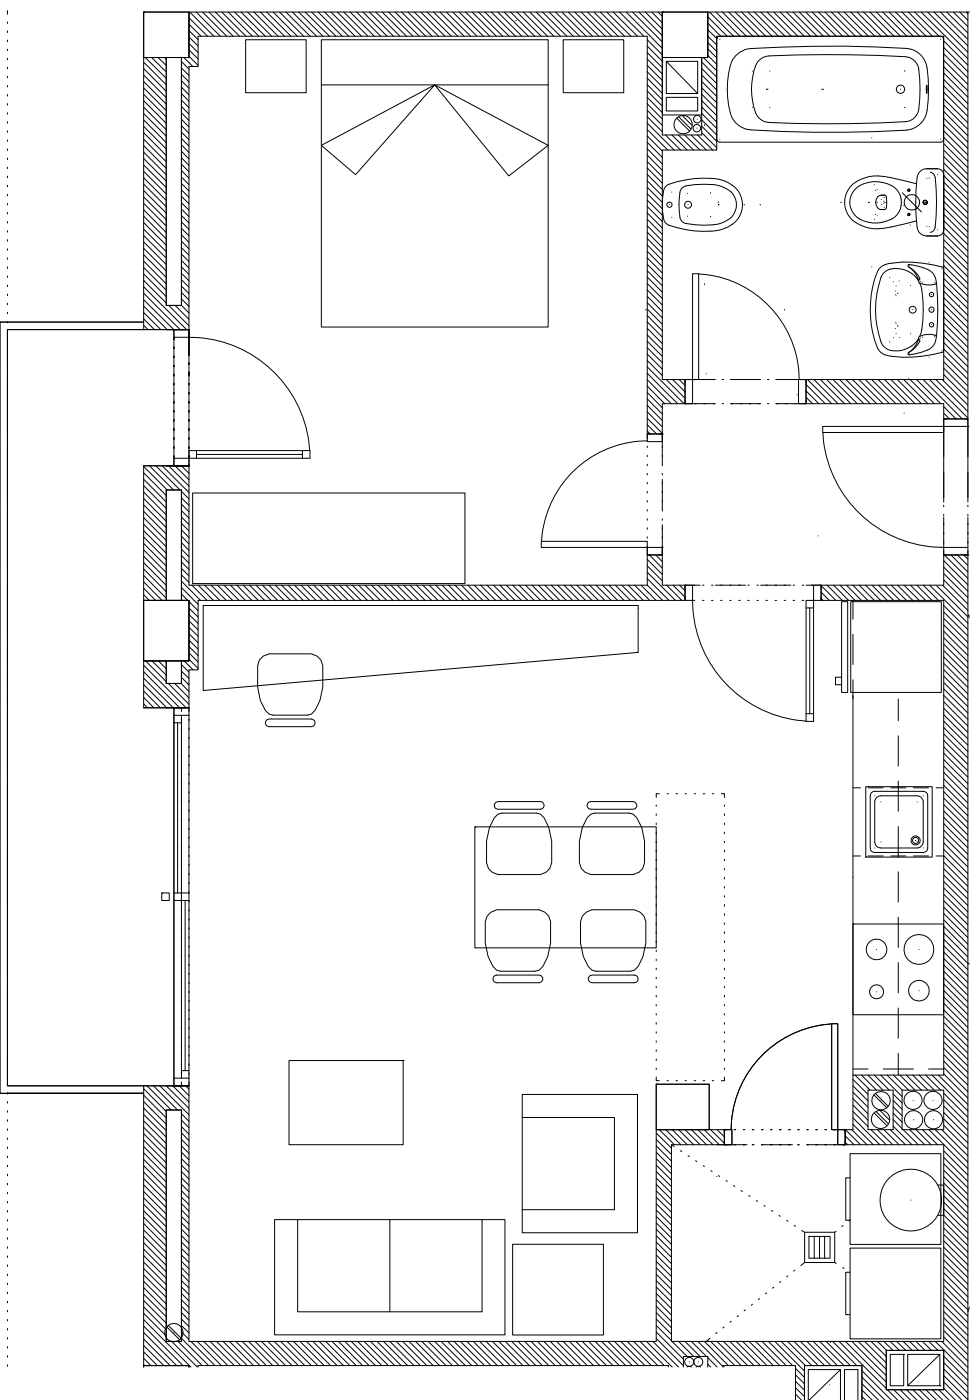

ESCALA 1/50

JARDINS DE LA PENYA REGALÈSSIA 1, 2n. 6a.


2n. 7a.

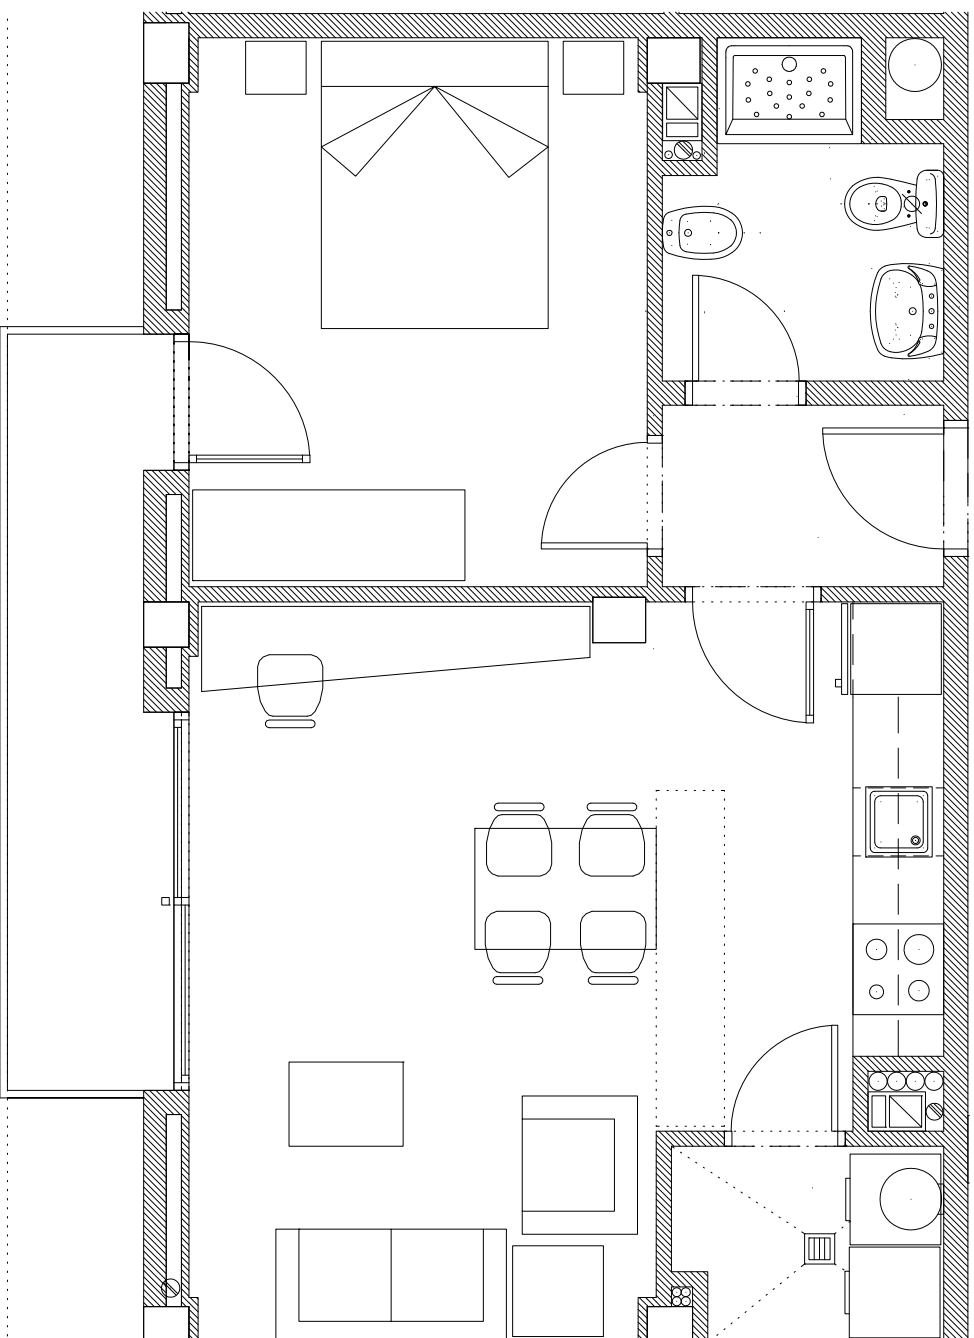



ESCALA 1/50
JARDINS PENYA REGALÈSSIA 1, 2n. 7a.




2n.8a.
↑

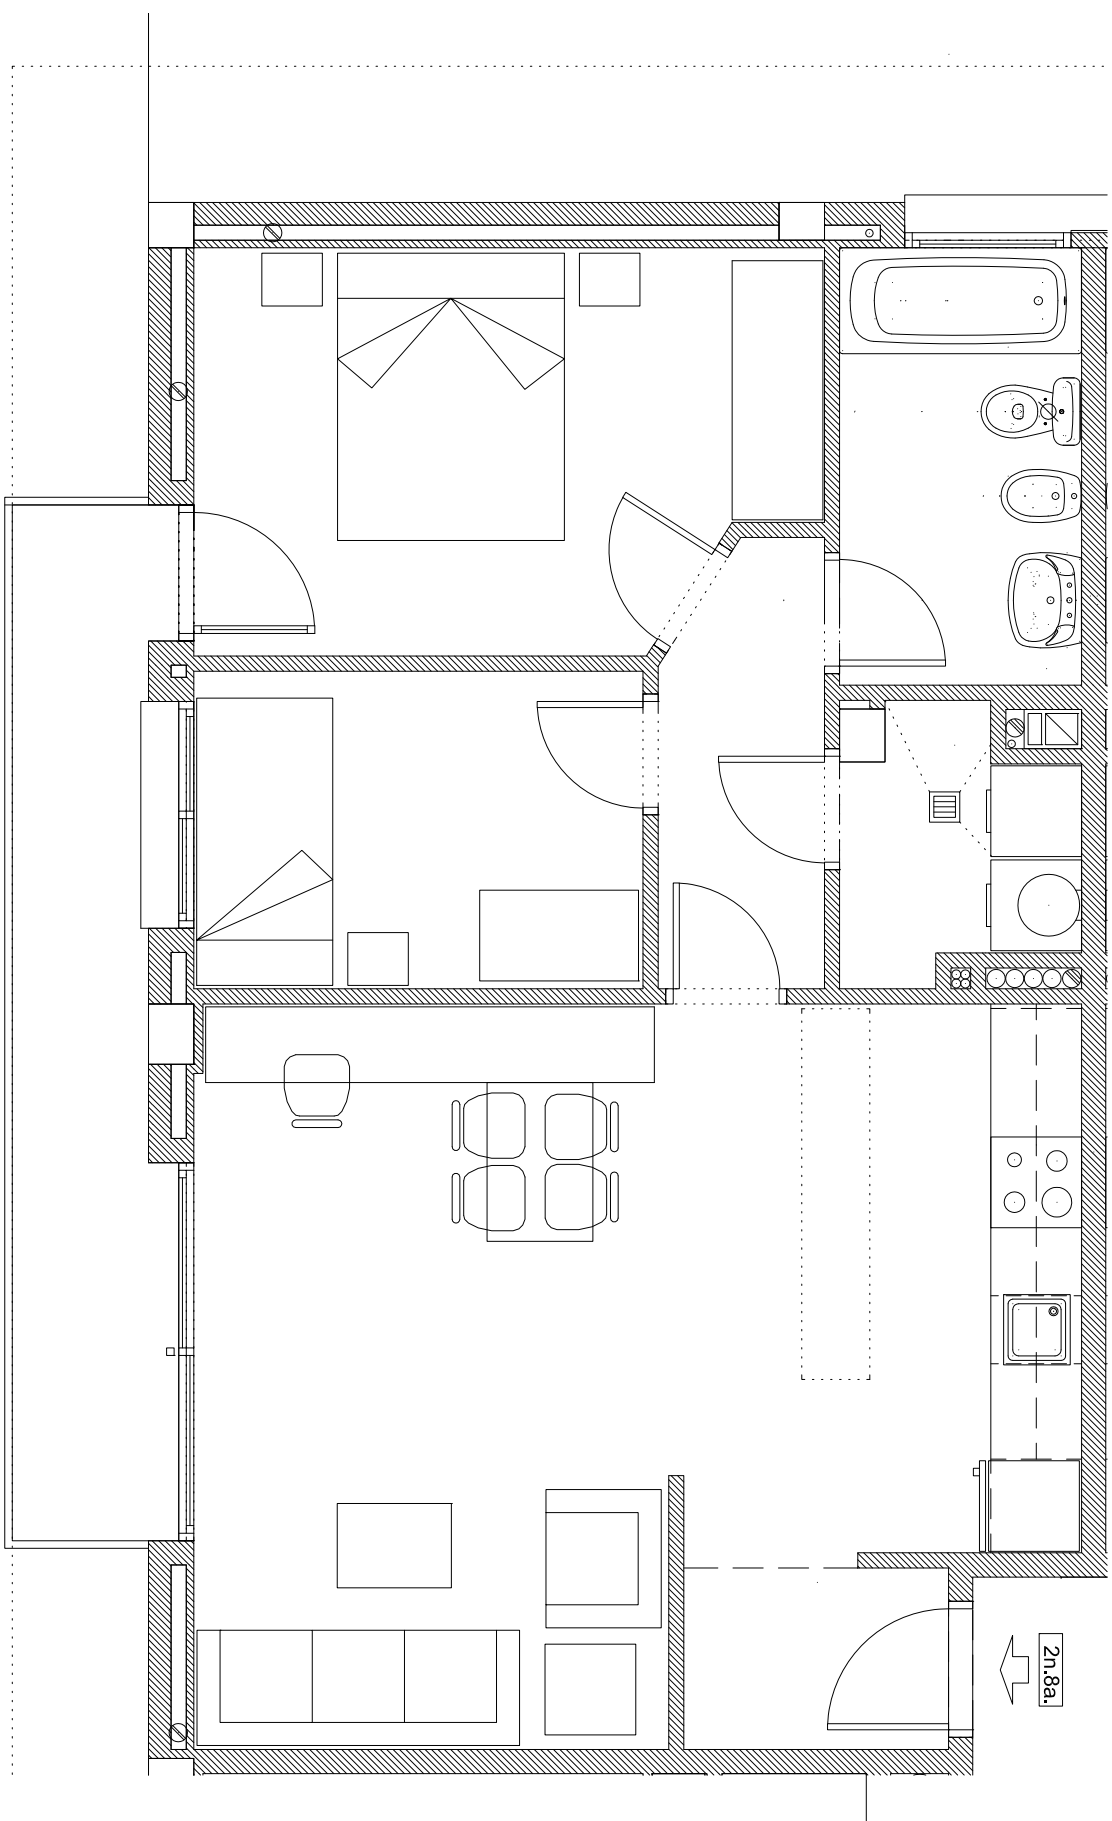

ESCALA 1/50
JARDINS PENYA REGALÈSSIA 1, 2n. 8a.

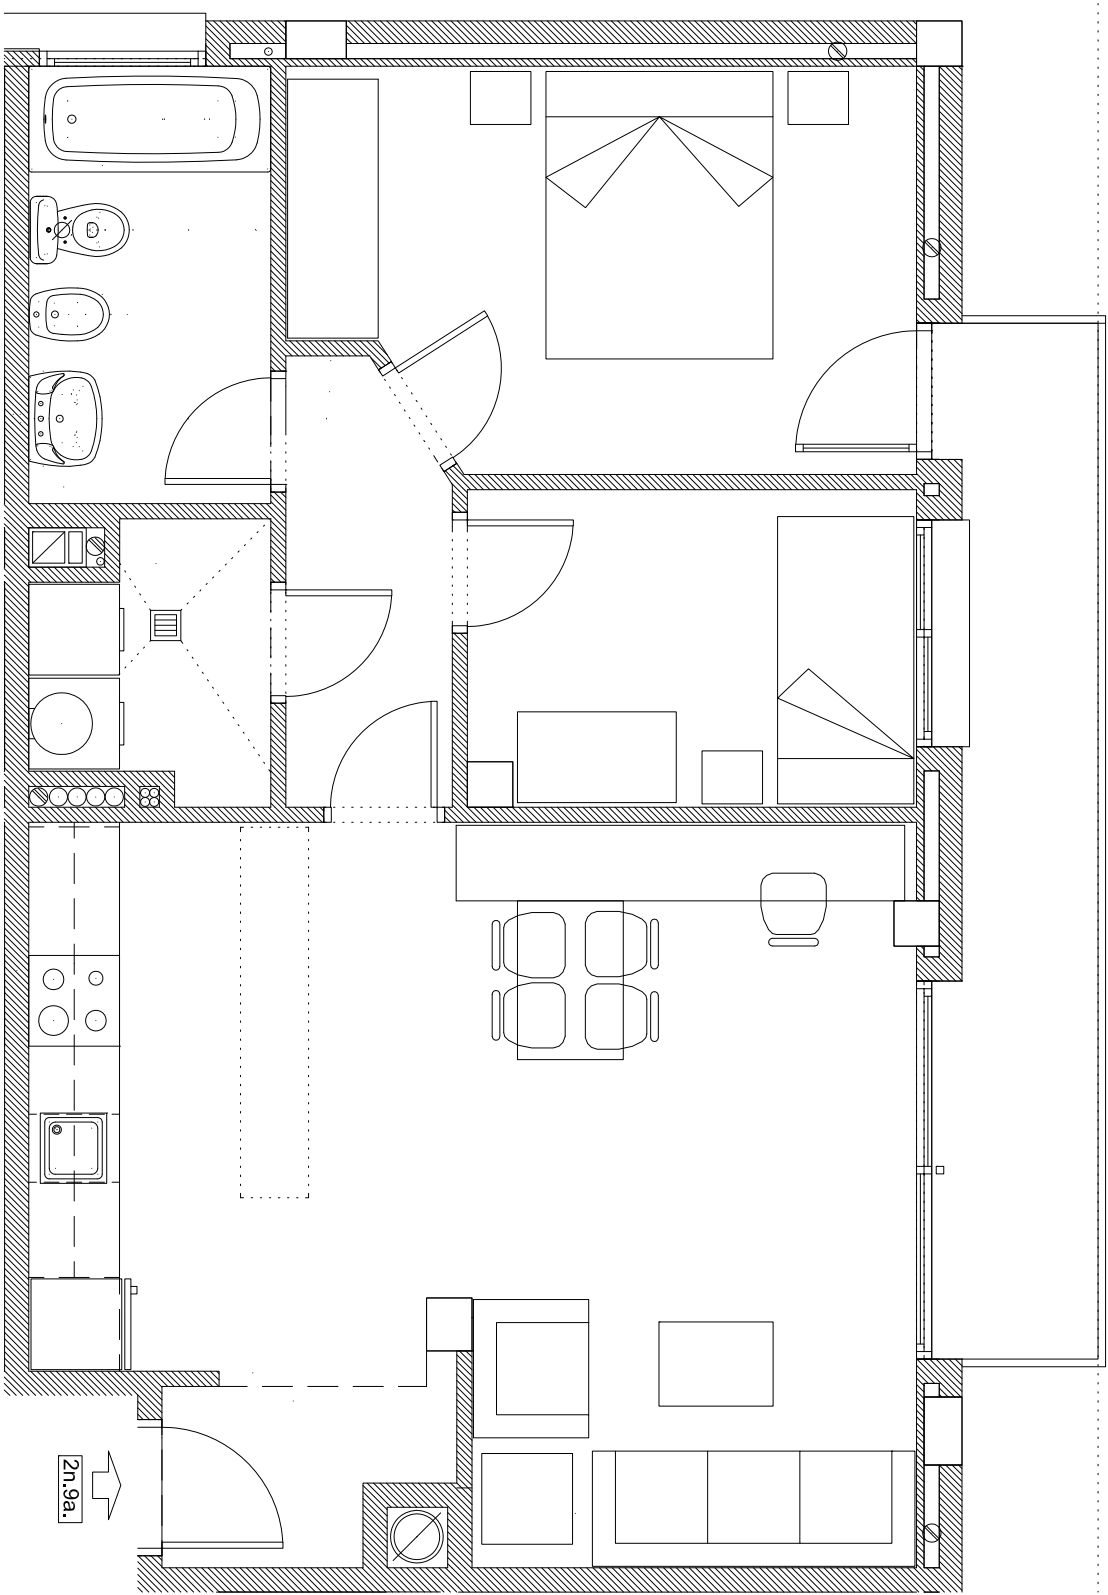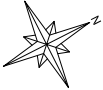


ESCALA 1/50
JARDINS PENYA REGALÈSSIA 1, 2n. 9a.

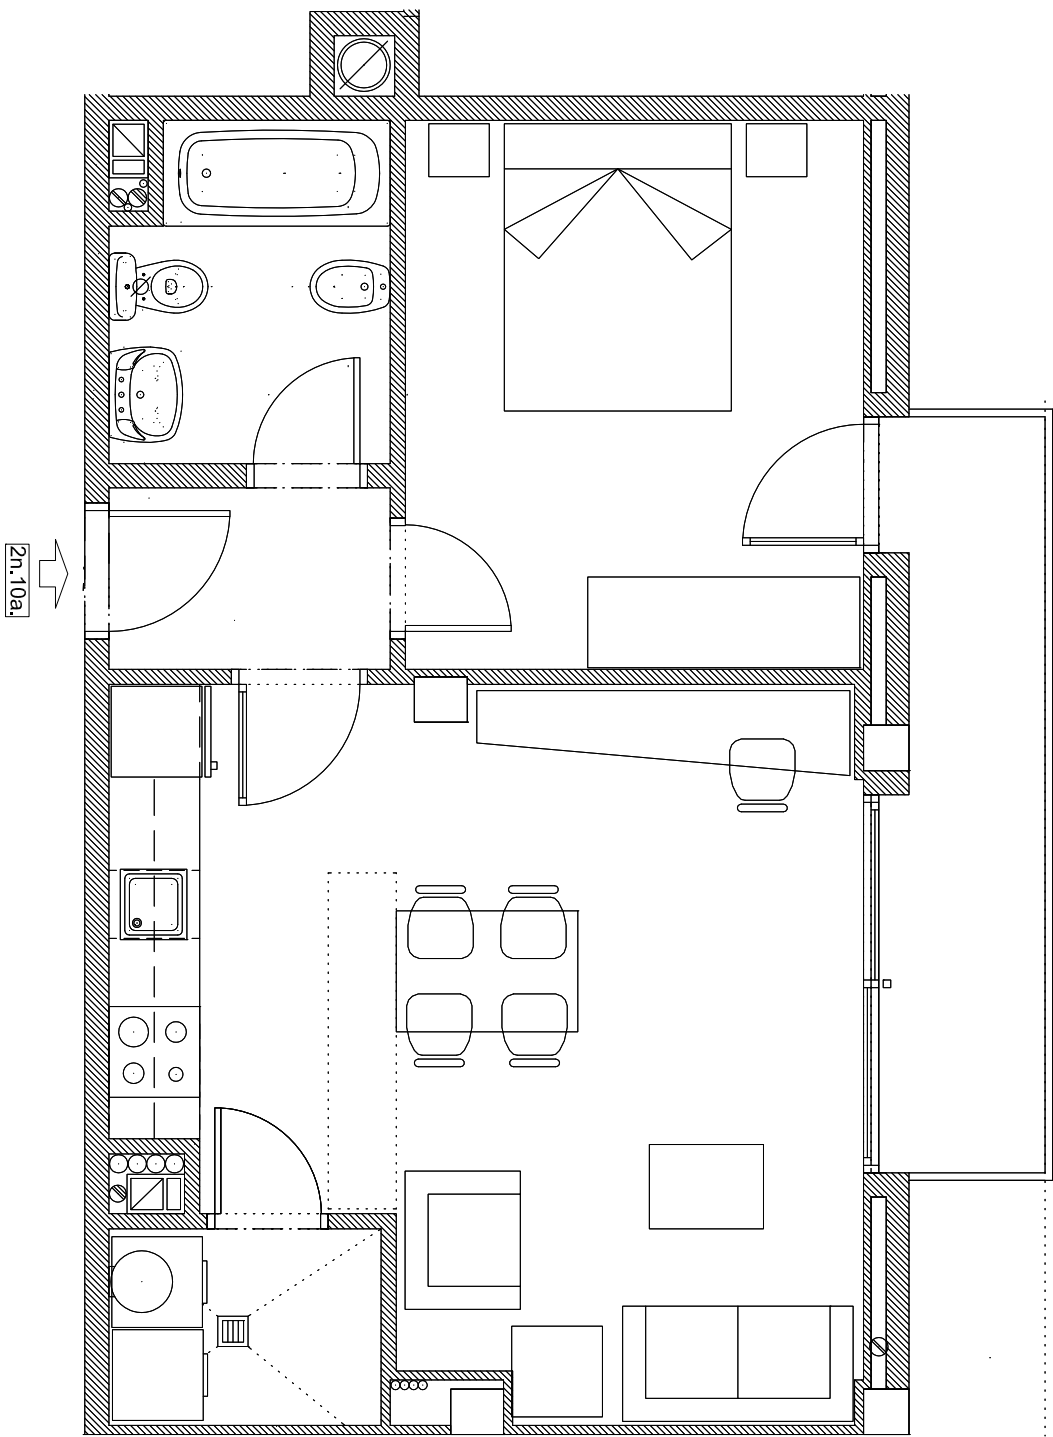

ESCALA 1/50

JARDINS PENYA REGALESSA 1, 2n. 10a.

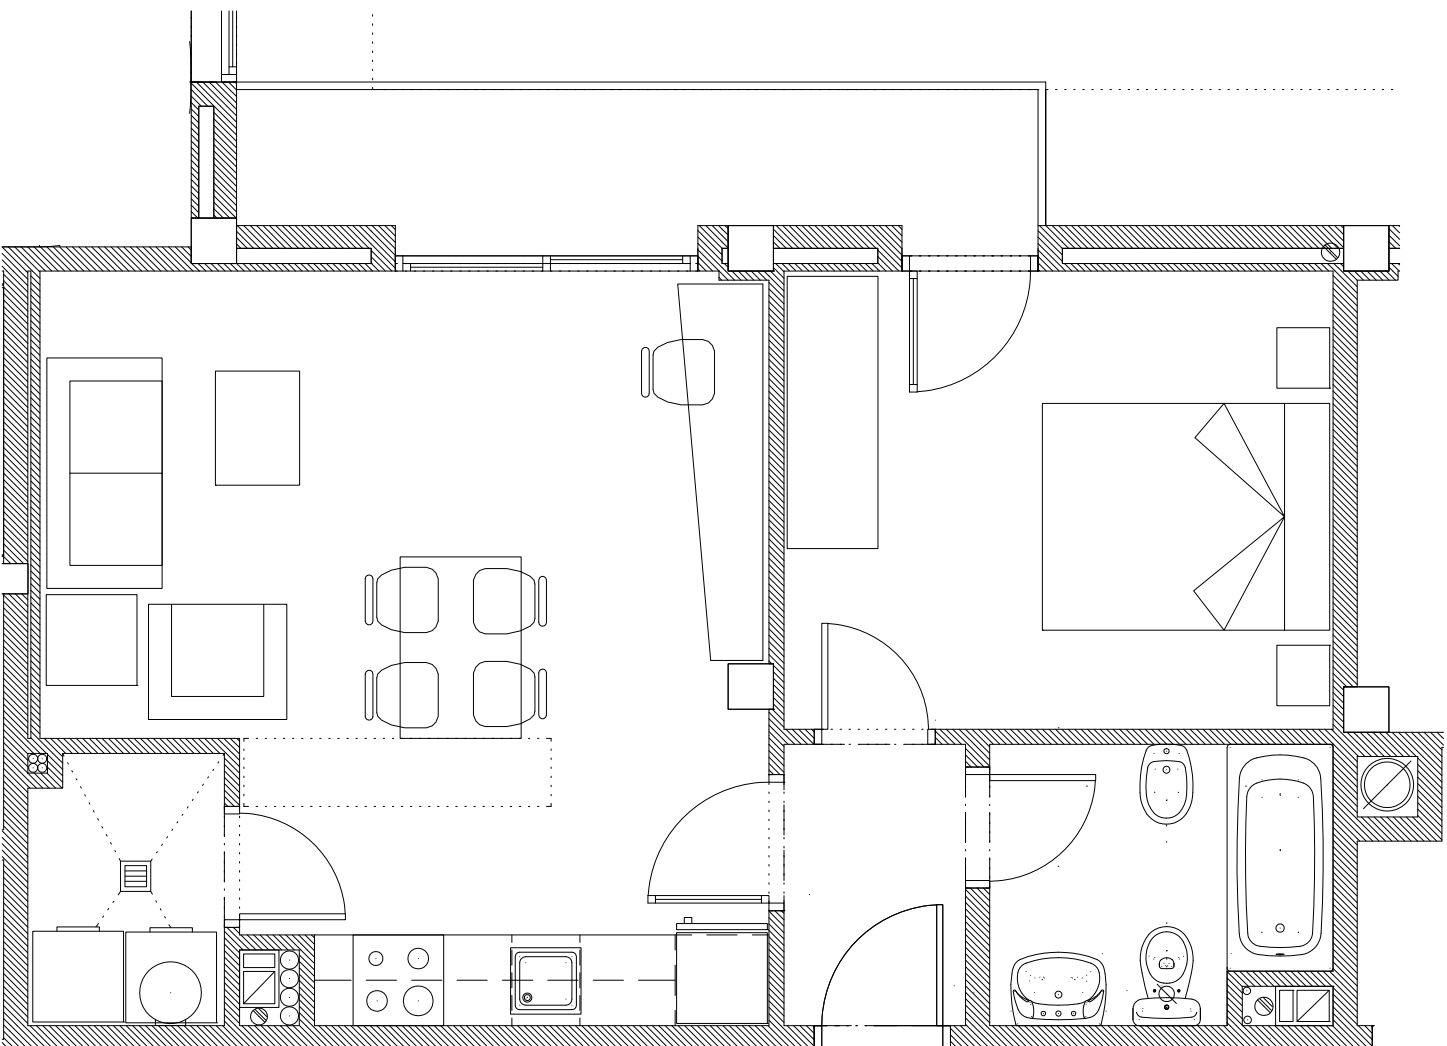


3r. 1a.



ESCALA 1/50


JARDINS PENYA REGALESSIA 1, 3r. 1a.

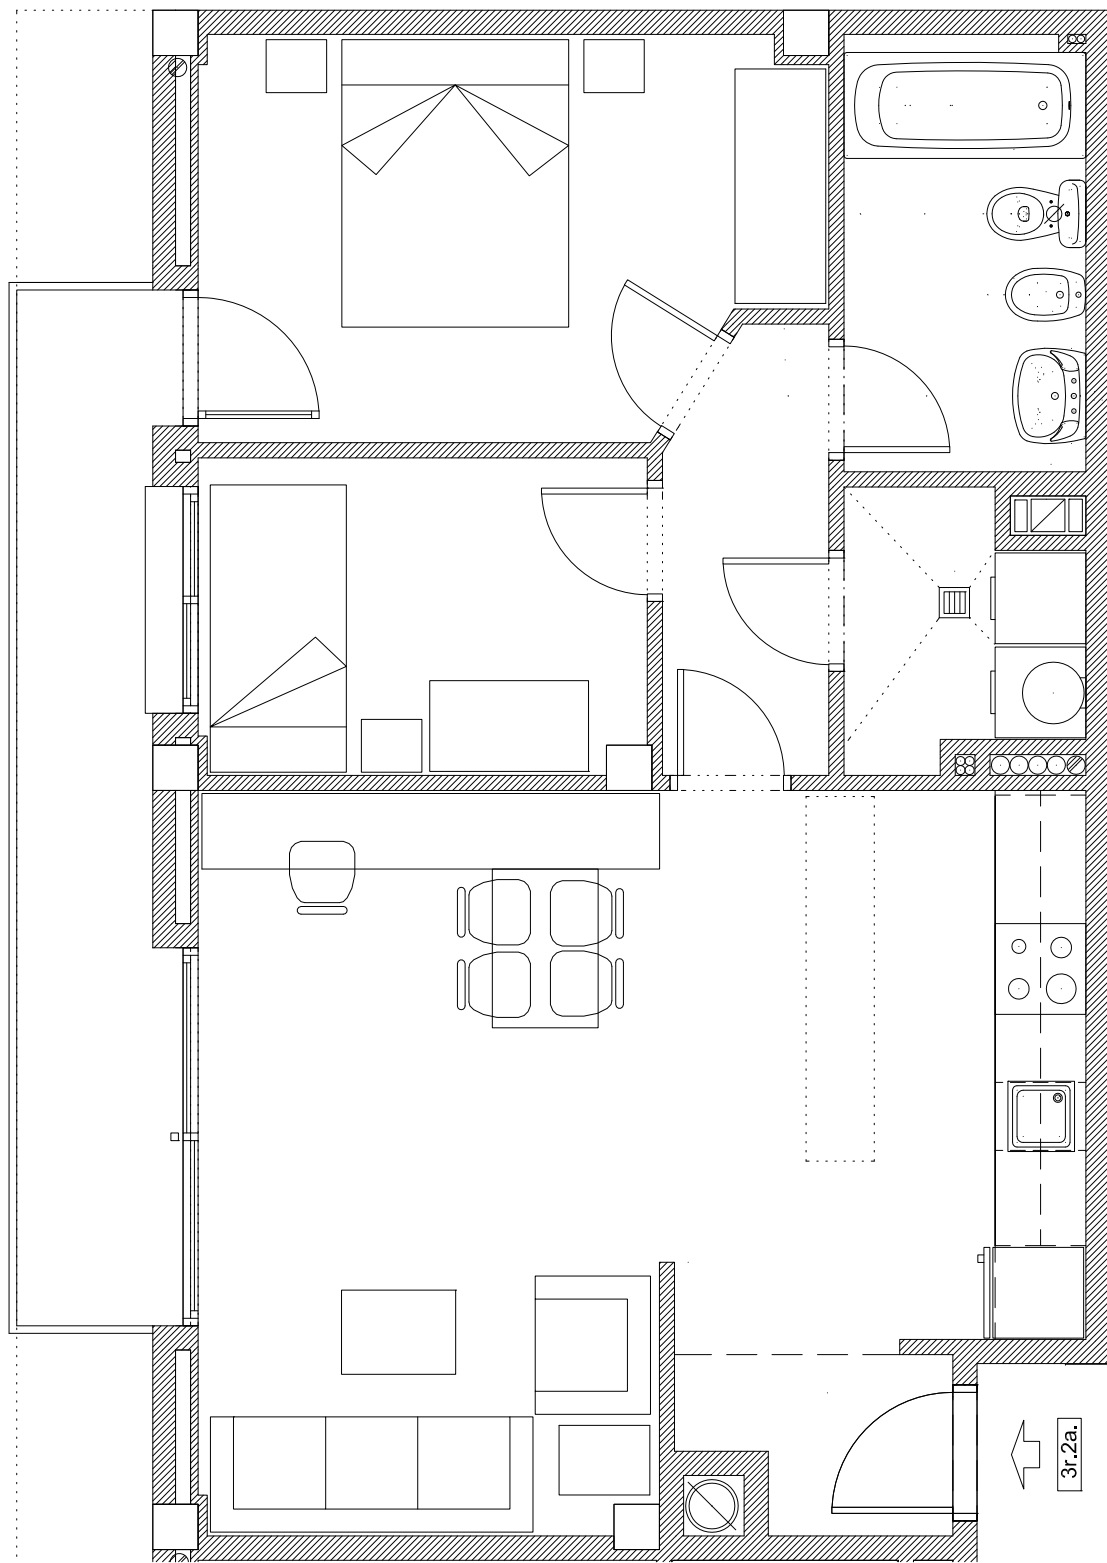

ESCALA 1/50

JARDINS PENYA REGALÈSSIA 1, 3r. 2a.




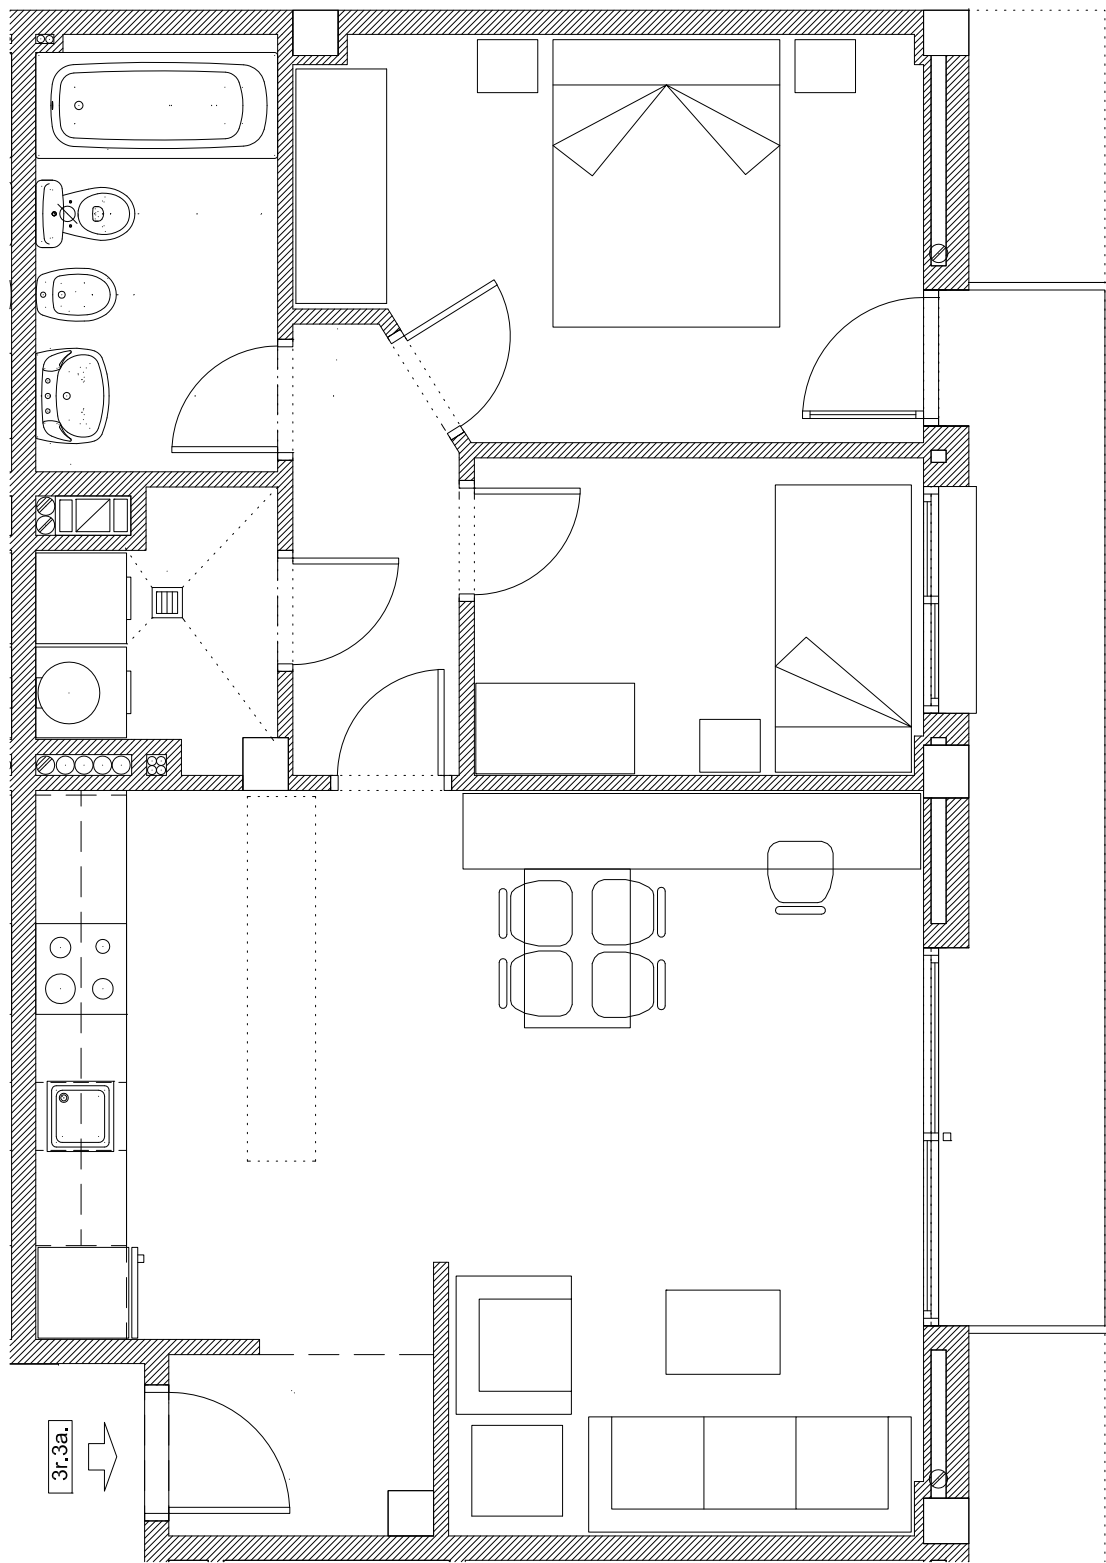


ESCALA 1/50

JARDINS PENYA REGALÈSIA 1, 3r. 3a.



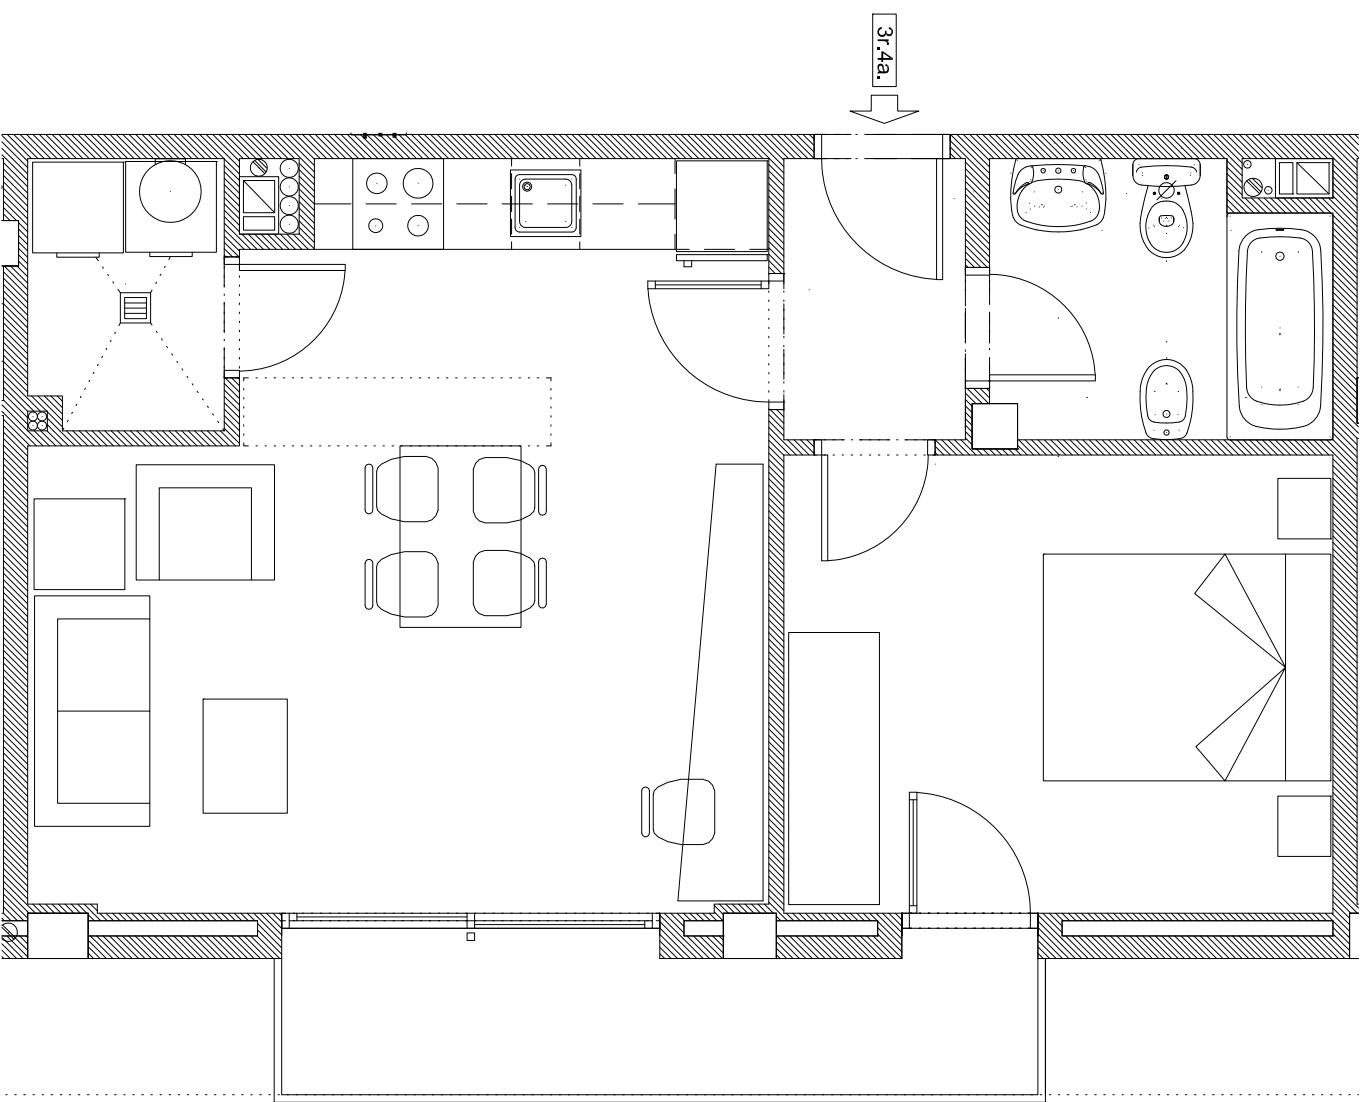

ESCALA 1/50
JARDINS PENYA REGALÈSSIA 1, 3r. 4a.

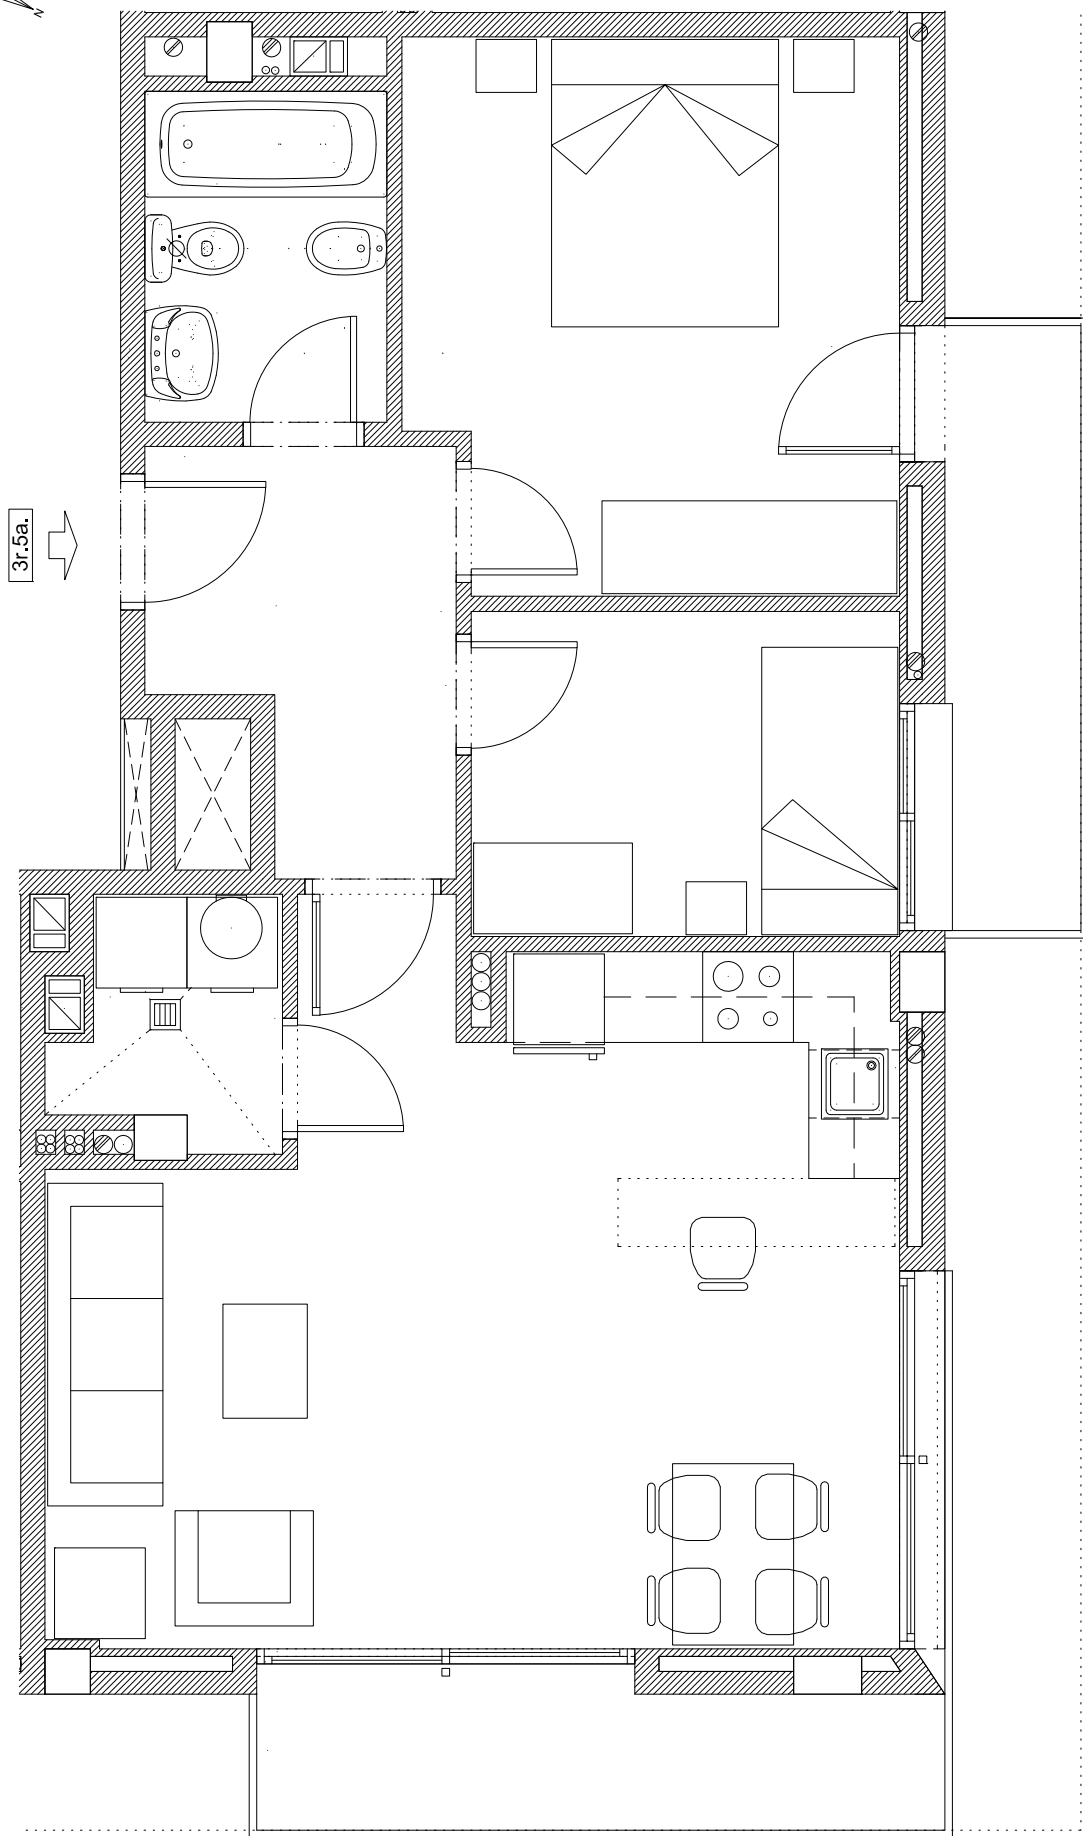


ESCALA 1/50

JARDINS PENYA REGALÈSSIA 1, 3r. 5a.




3r. 6a.

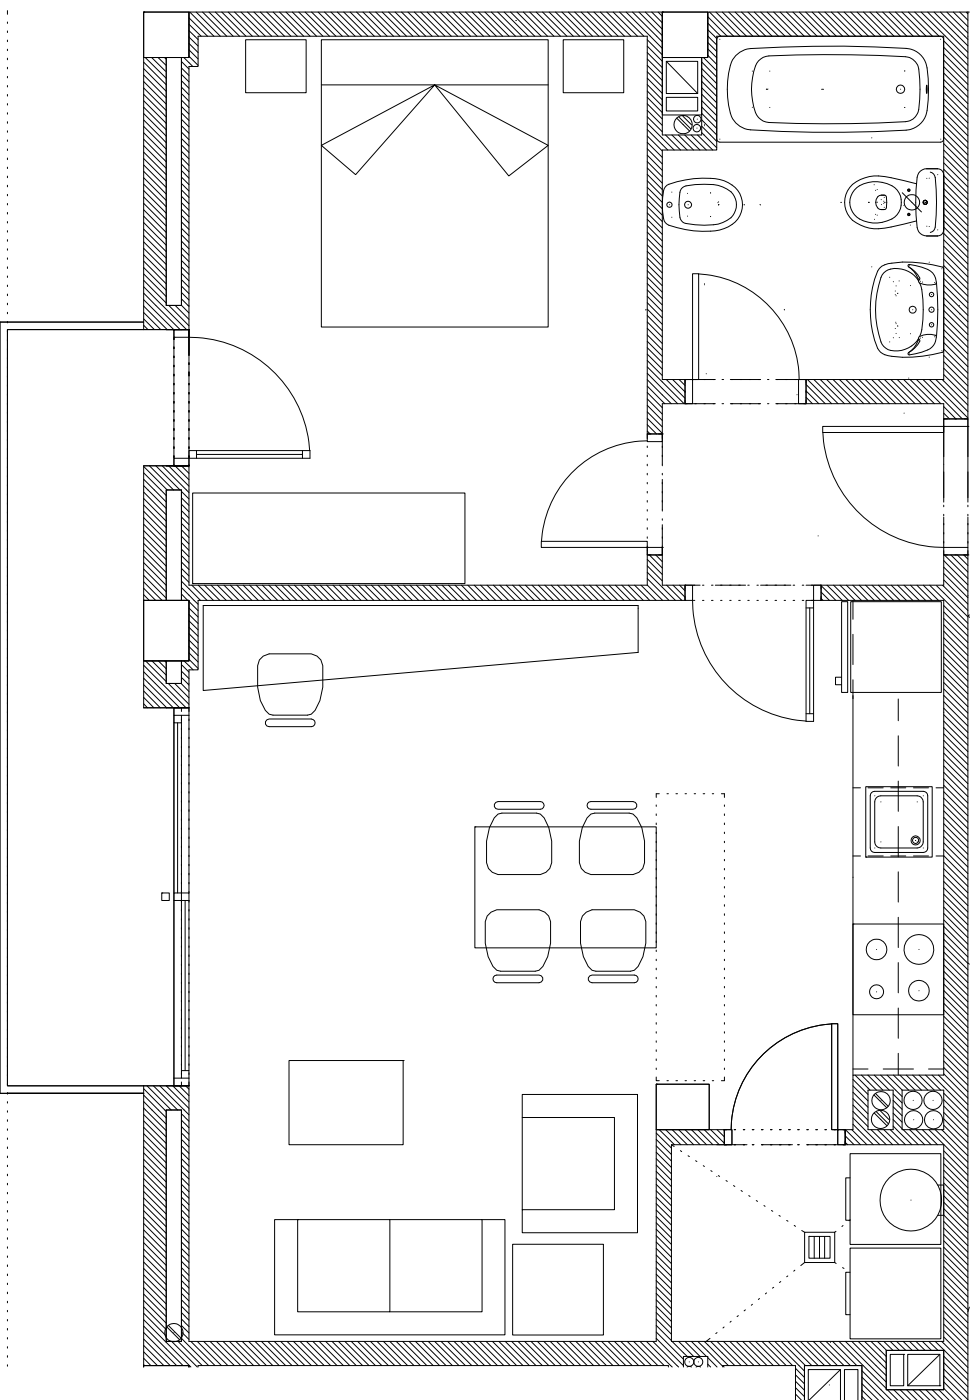

ESCALA 1/50


JARDINS PENYA REGALÈSSIA 1, 3r. 6a.

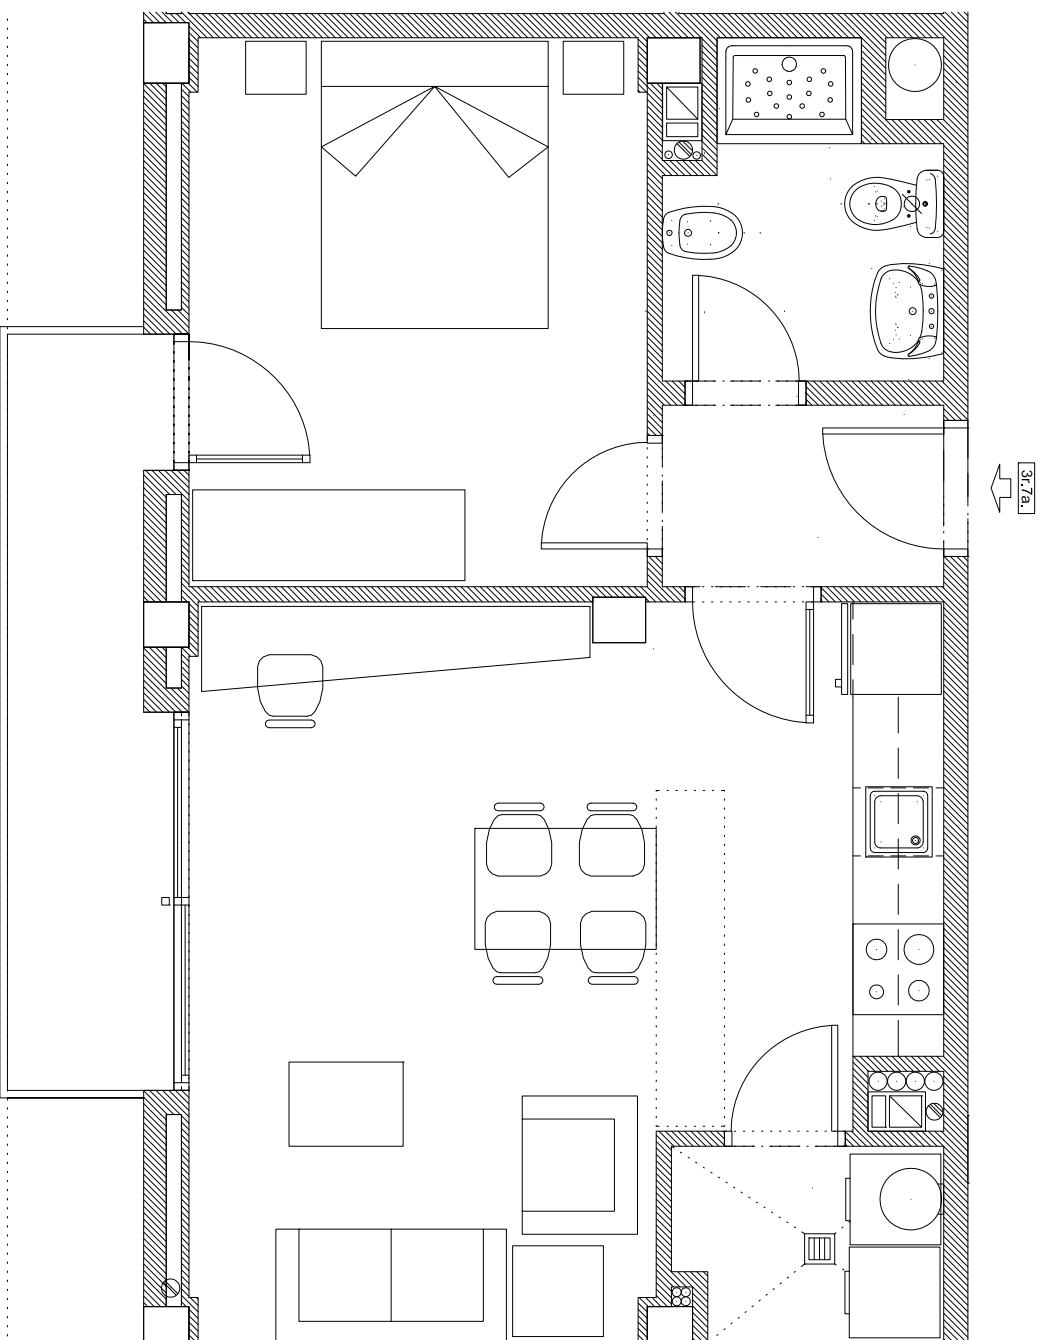

ESCALA 1/50
JARDINS PENYA REGALÈSSIA 1, 3r. 7a.




3r. 8a.
↑

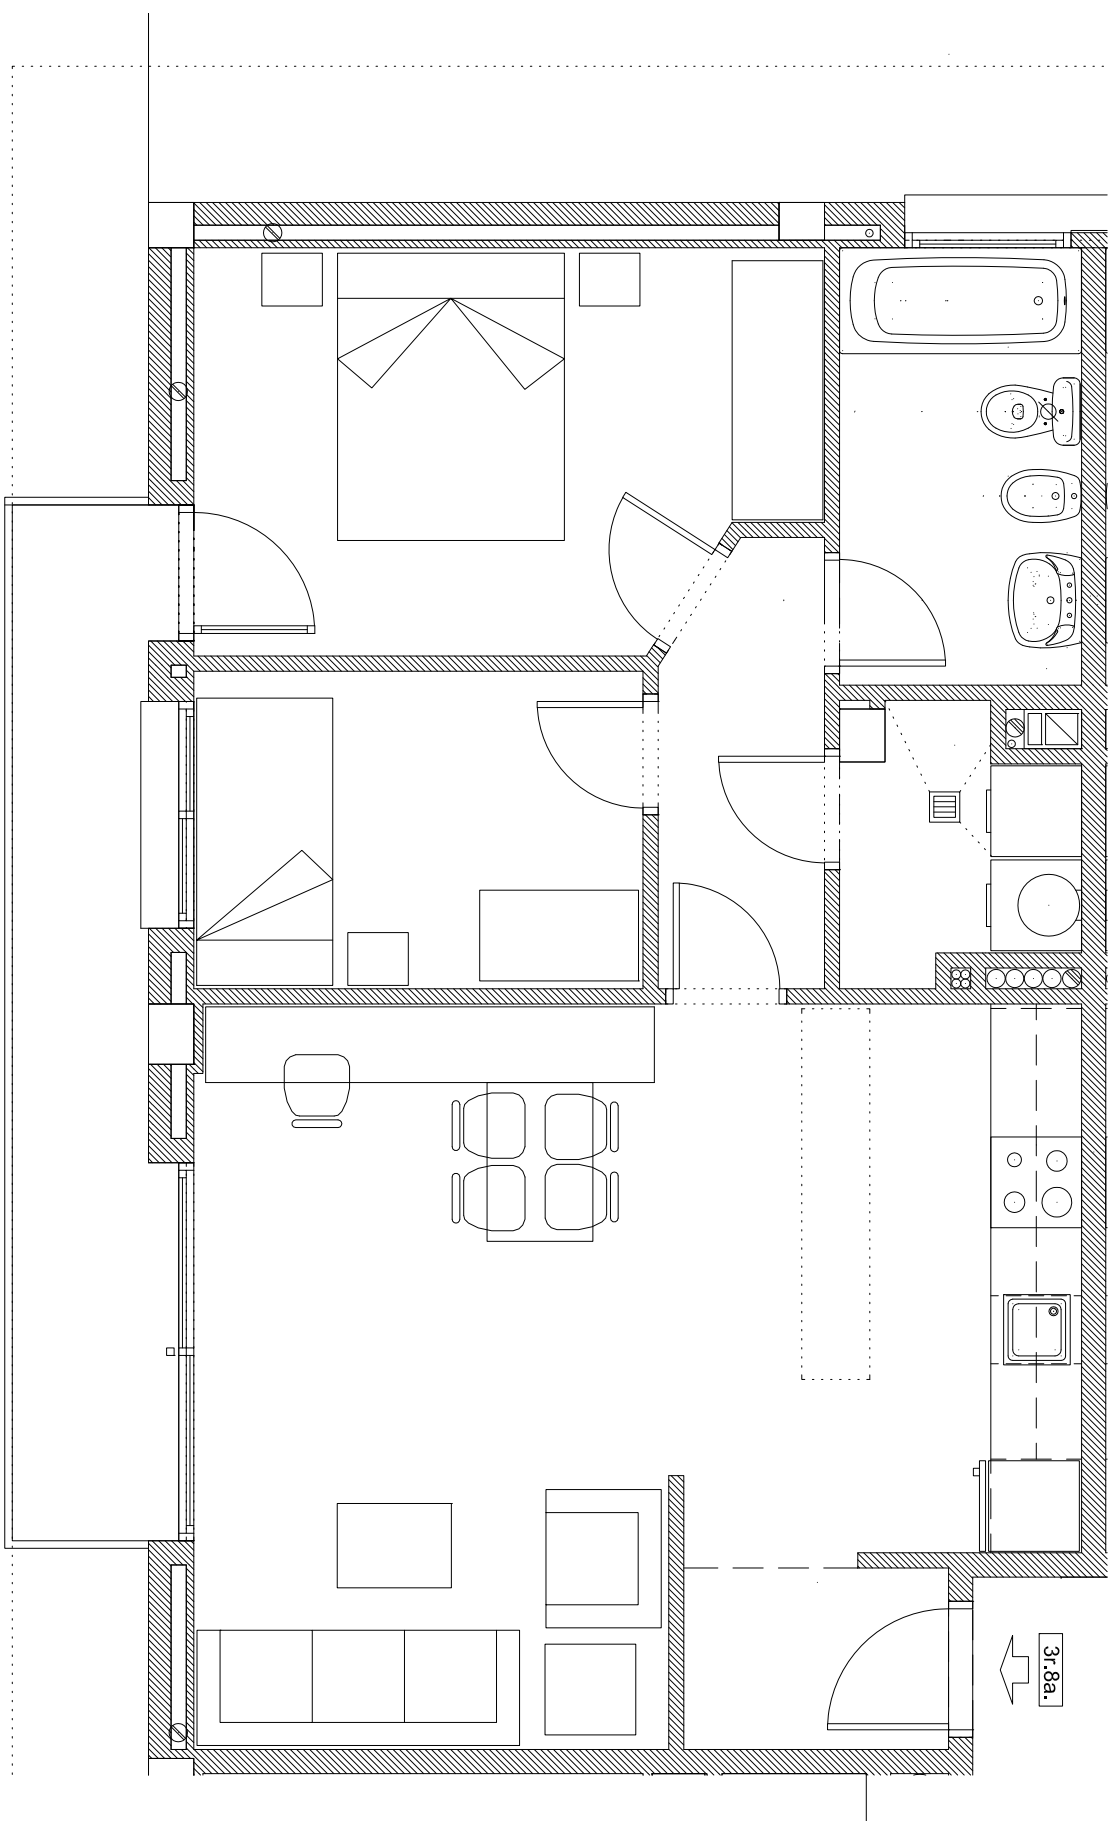


ESCALA 1/50

JARDINS PENYA REGALÈSSIA 1, 3r. 8a.

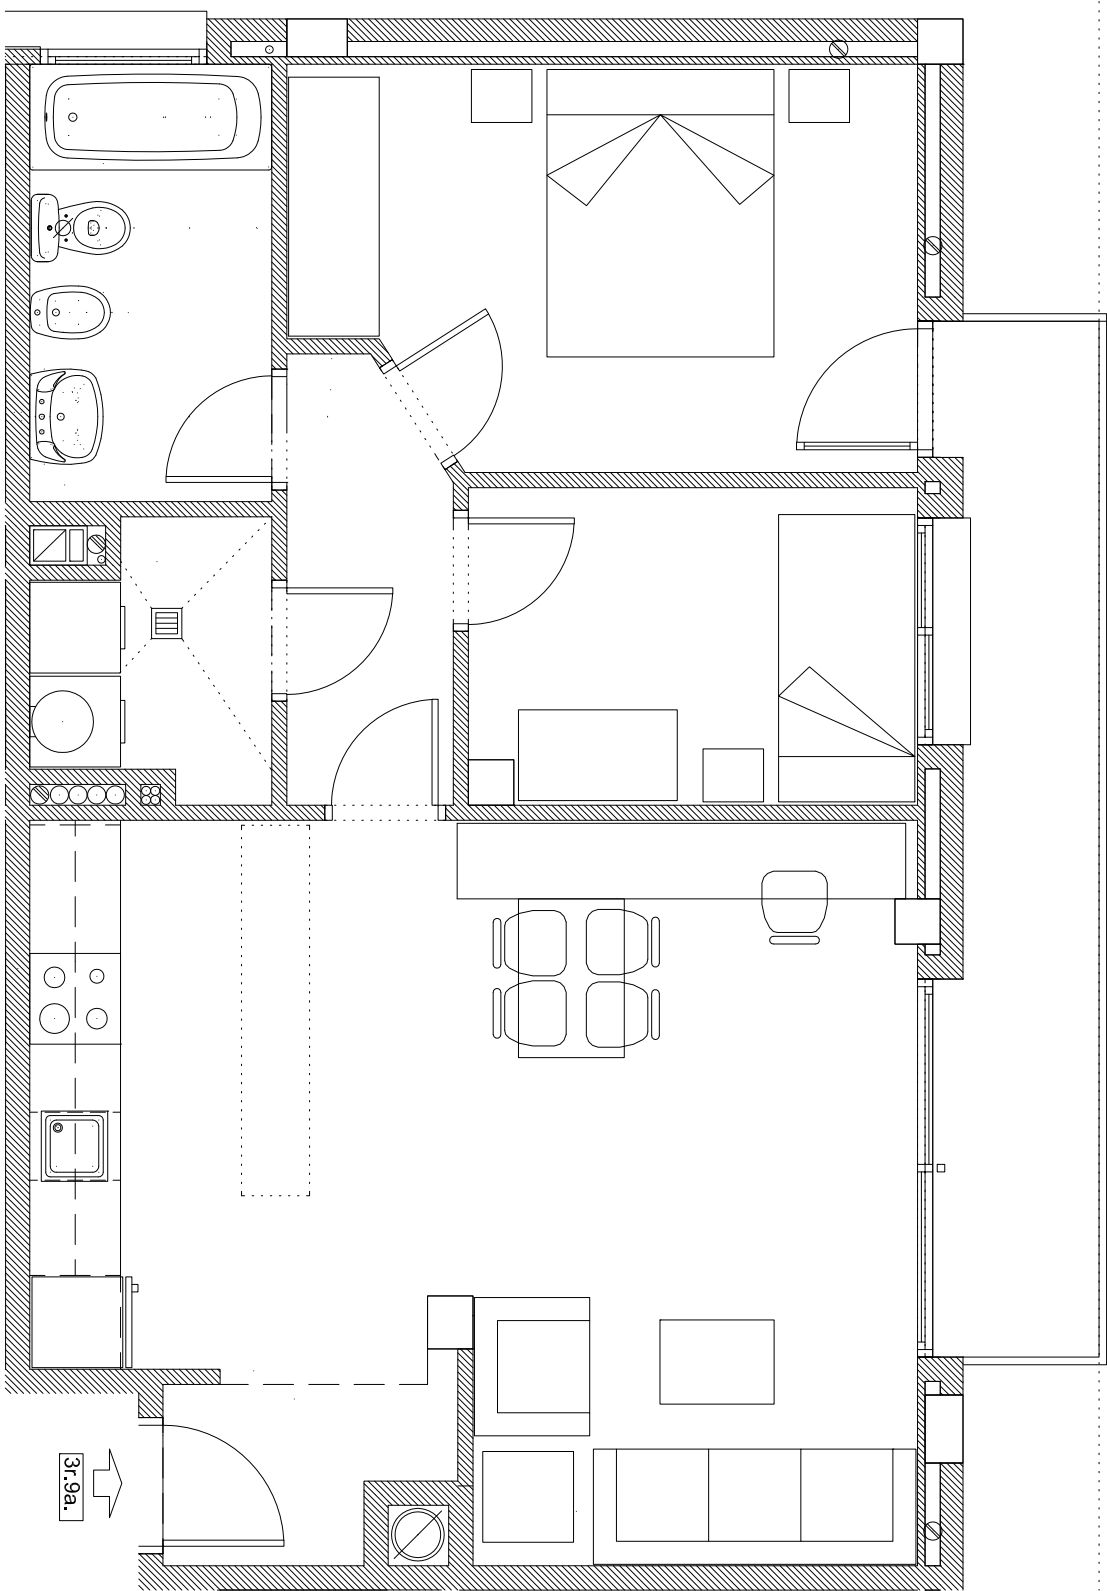


ESCALA 1/50
JARDINS PENYA REGALÈSSIA 1, 3r. 9a.

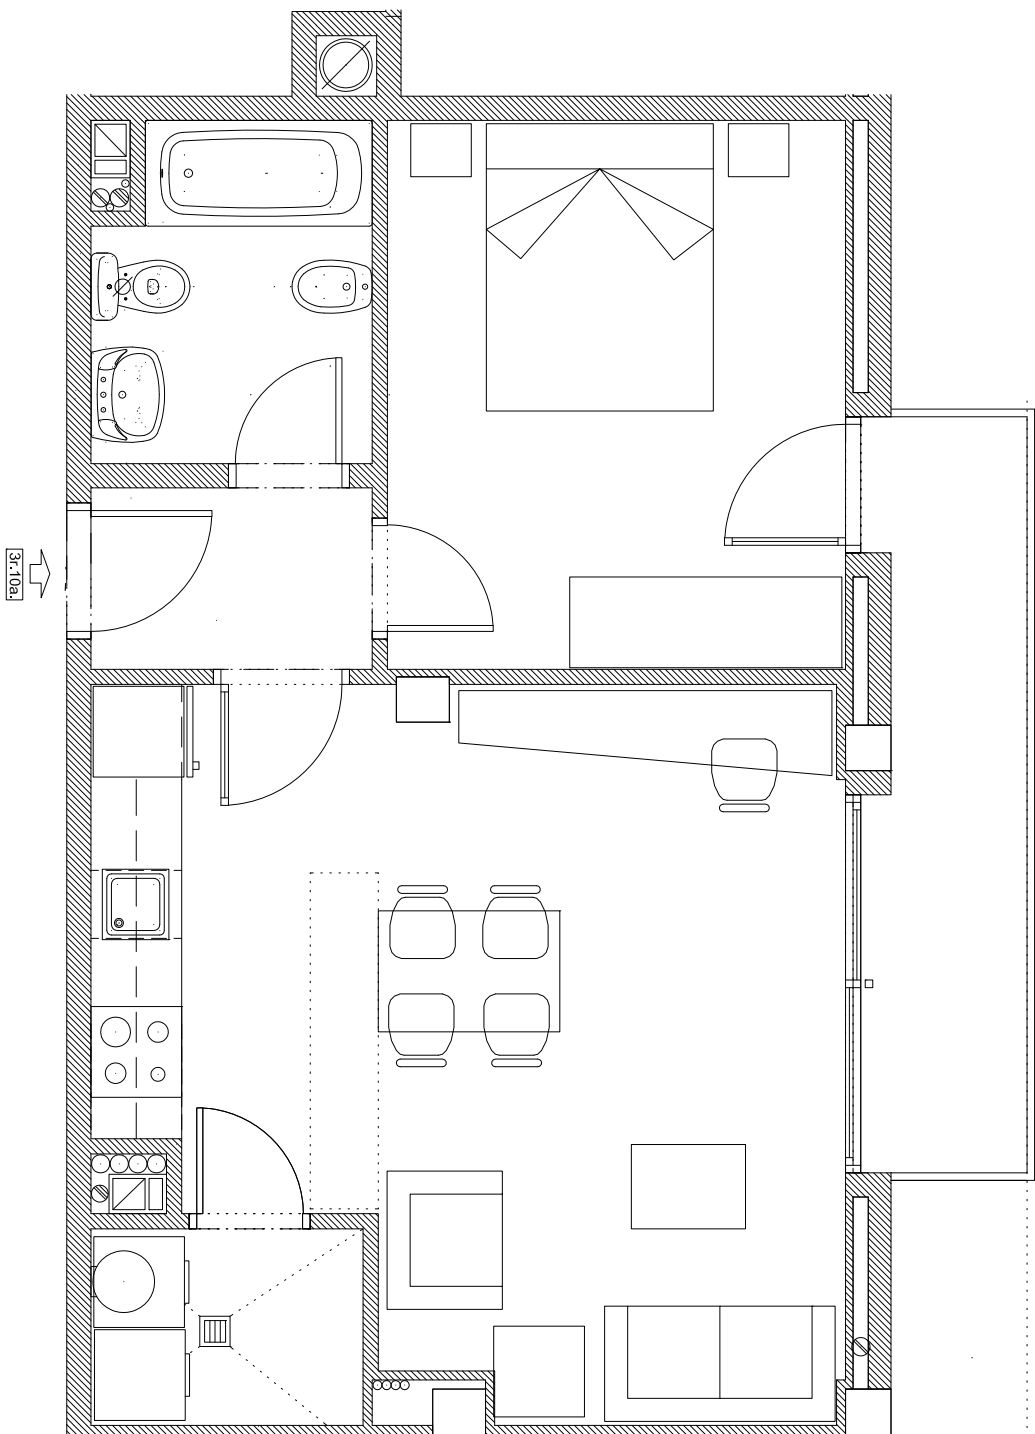

ESCALA 1/50

JARDINS PENYA REGALÈSSIA 1, 3r. 10a.

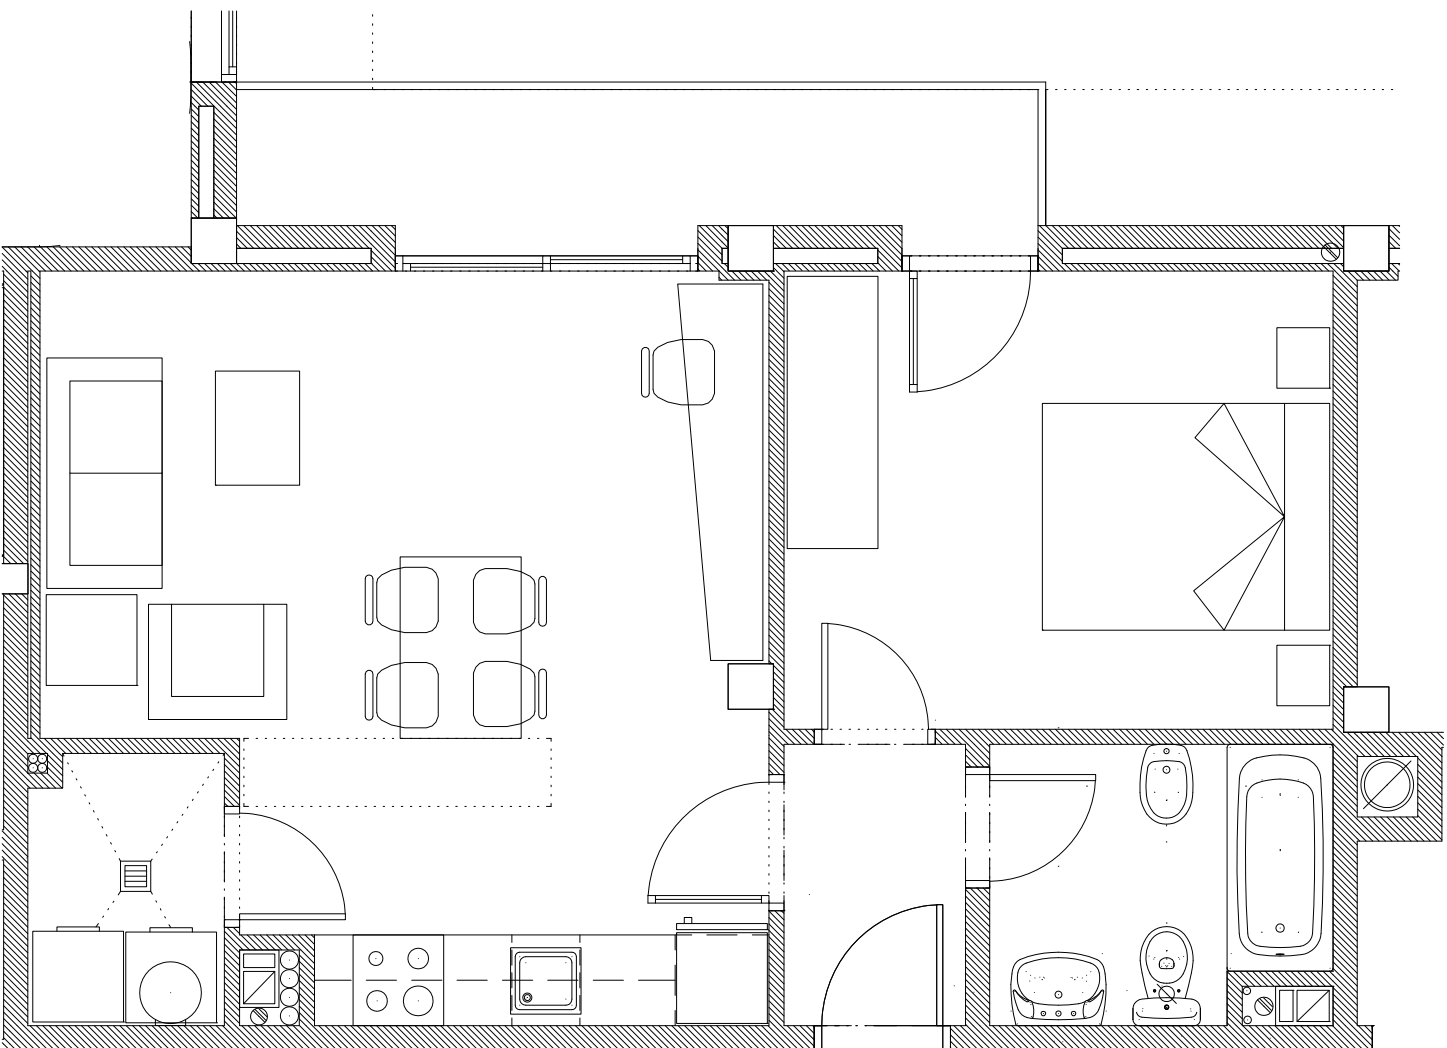


4r.1a.



ESCALA 1/50


JARDINS PENYA REGALÈSSIA 1, 4r. 1a.

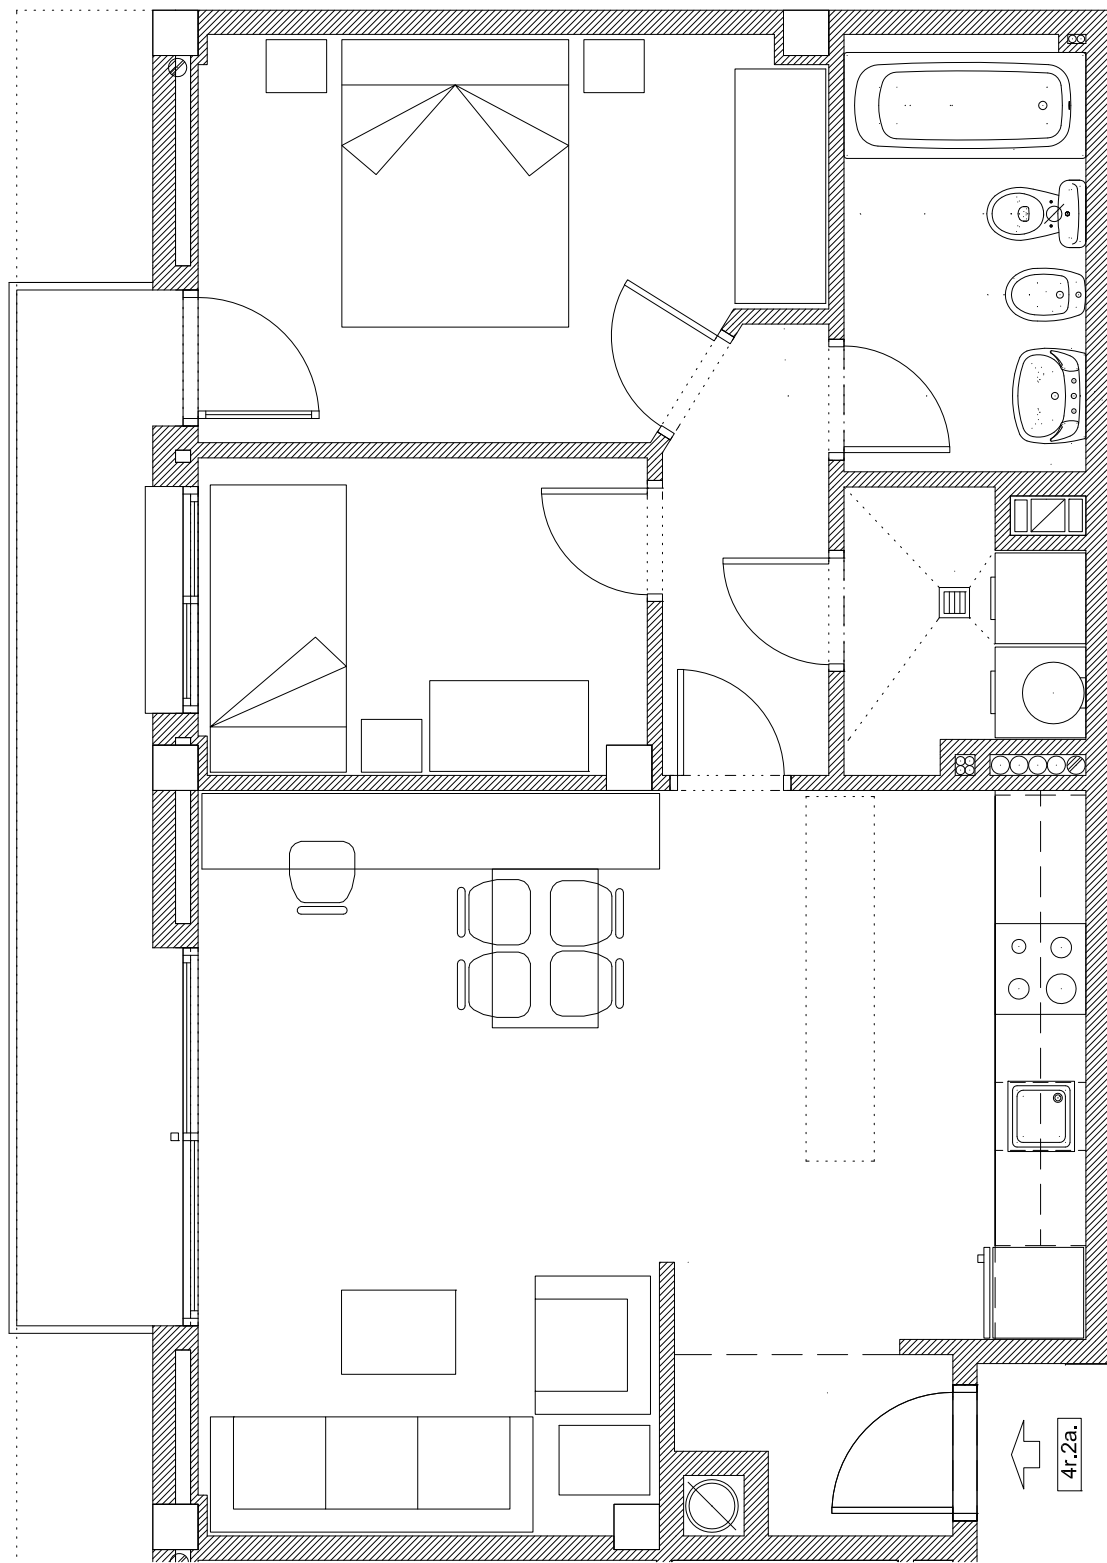

4r.2a.

ESCALA 1/50
JARDINS PENYA REGALÈSIA 1, 4t. 2a.




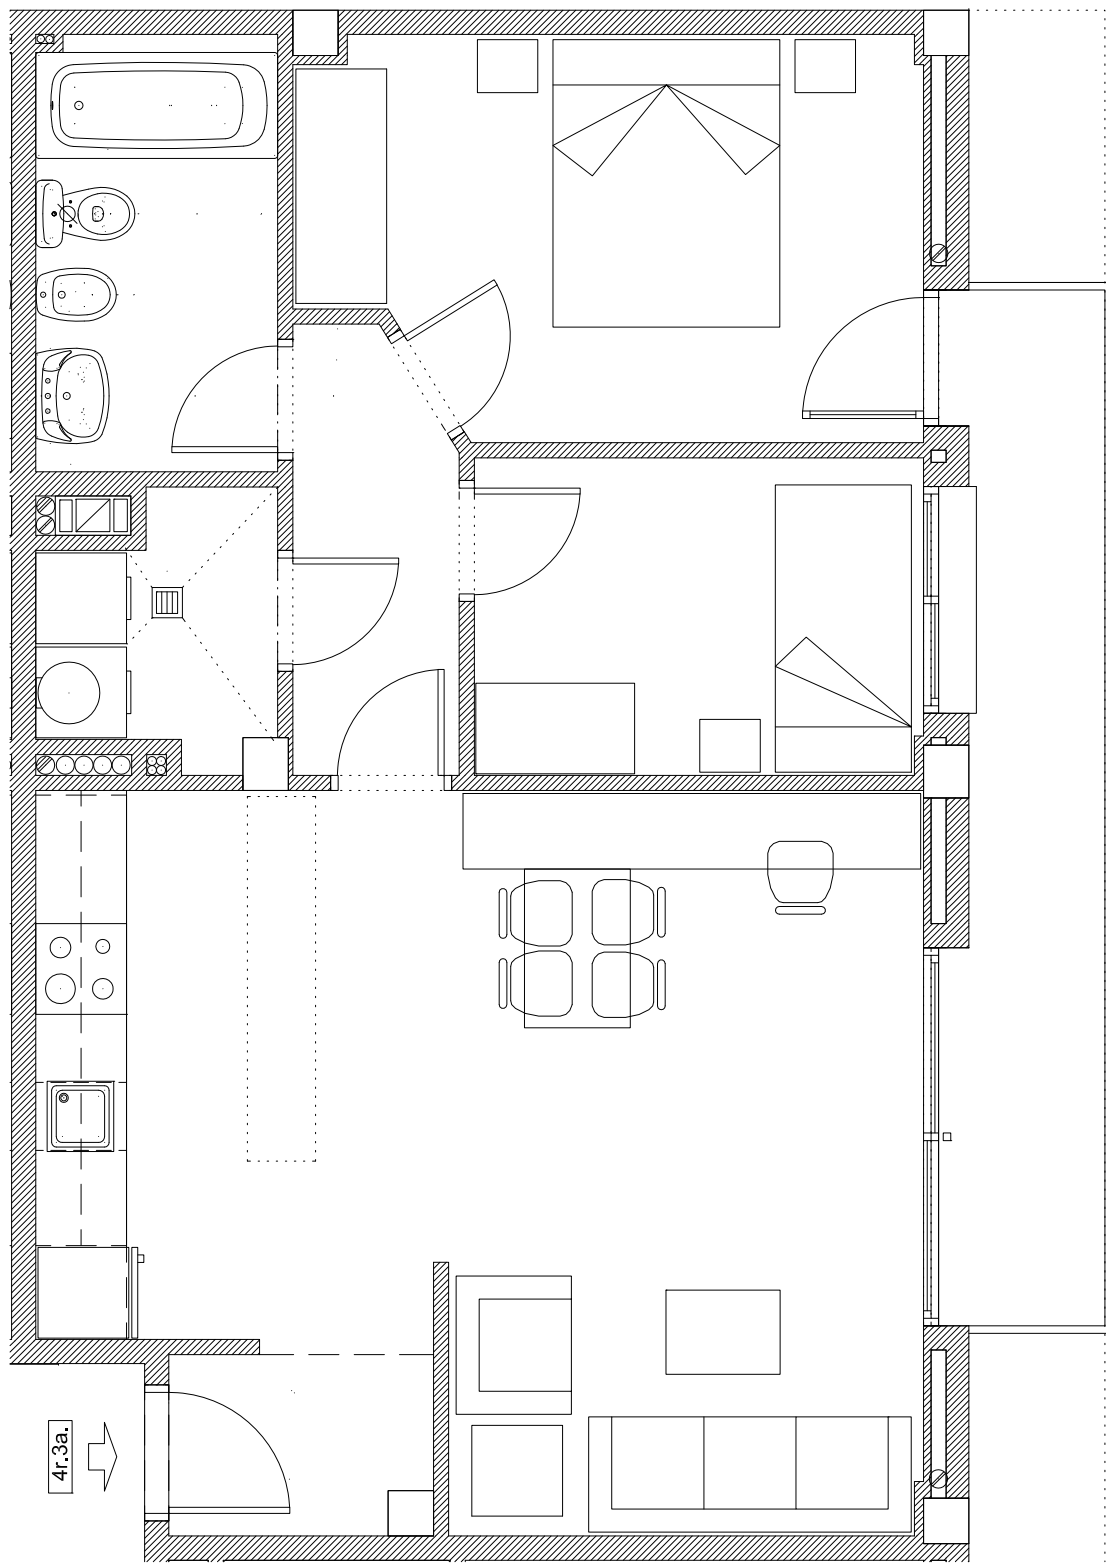


ESCALA 1/50

JARDINS PENYA REGALÈSSIA 1, 4r. 3a.



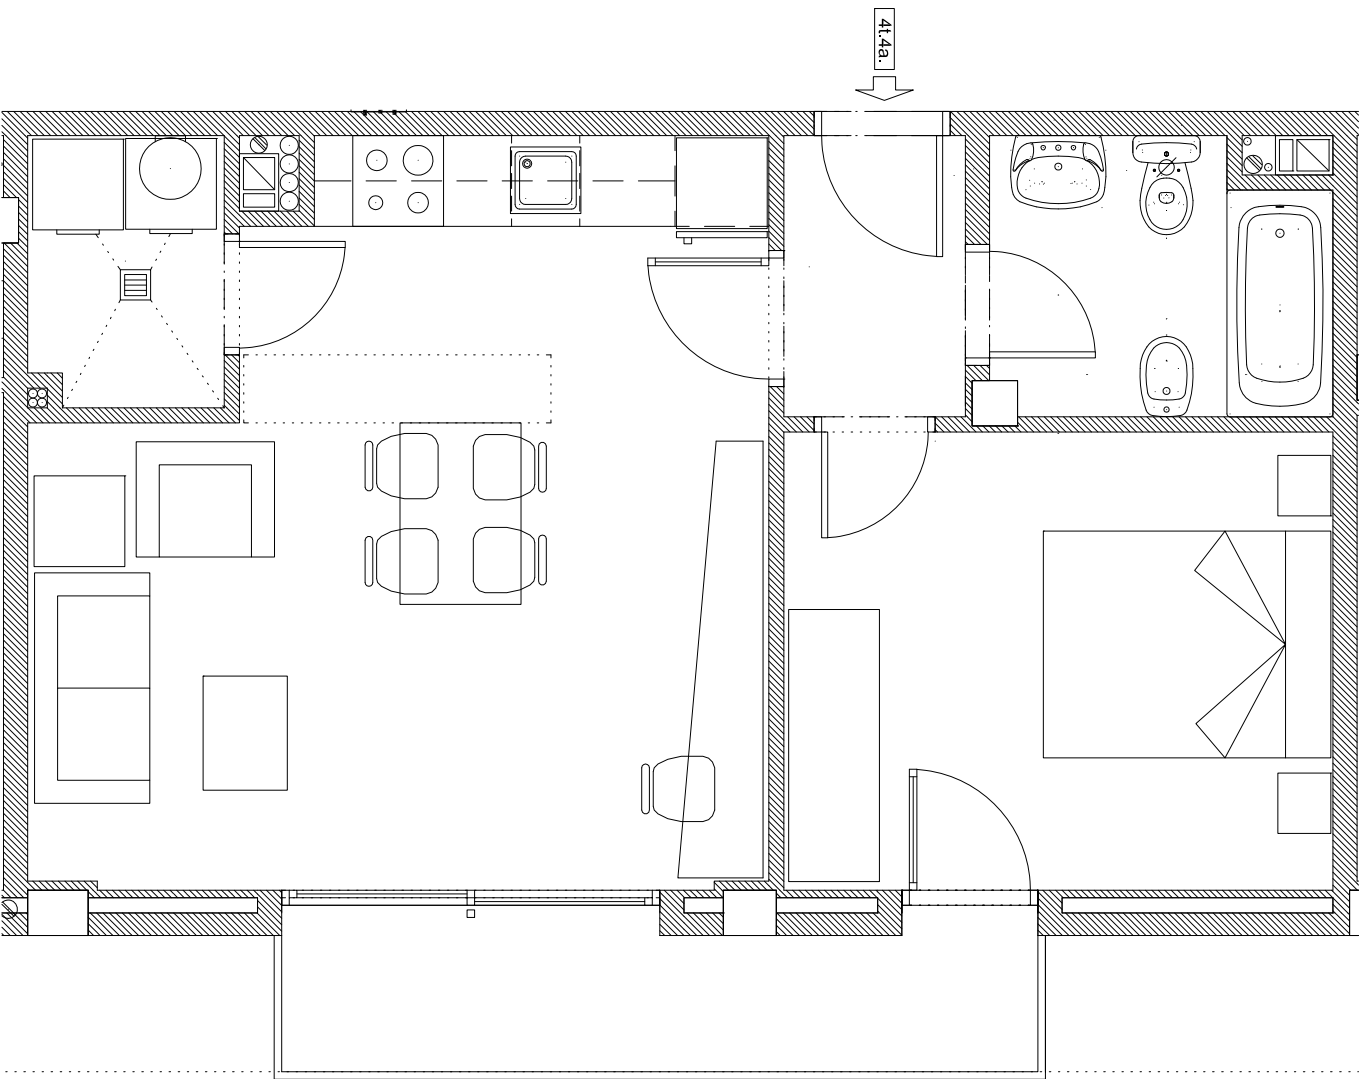


ESCALA 1/50
JARDINS PENYA REGALÈSSIA 1, 4t. 4a.

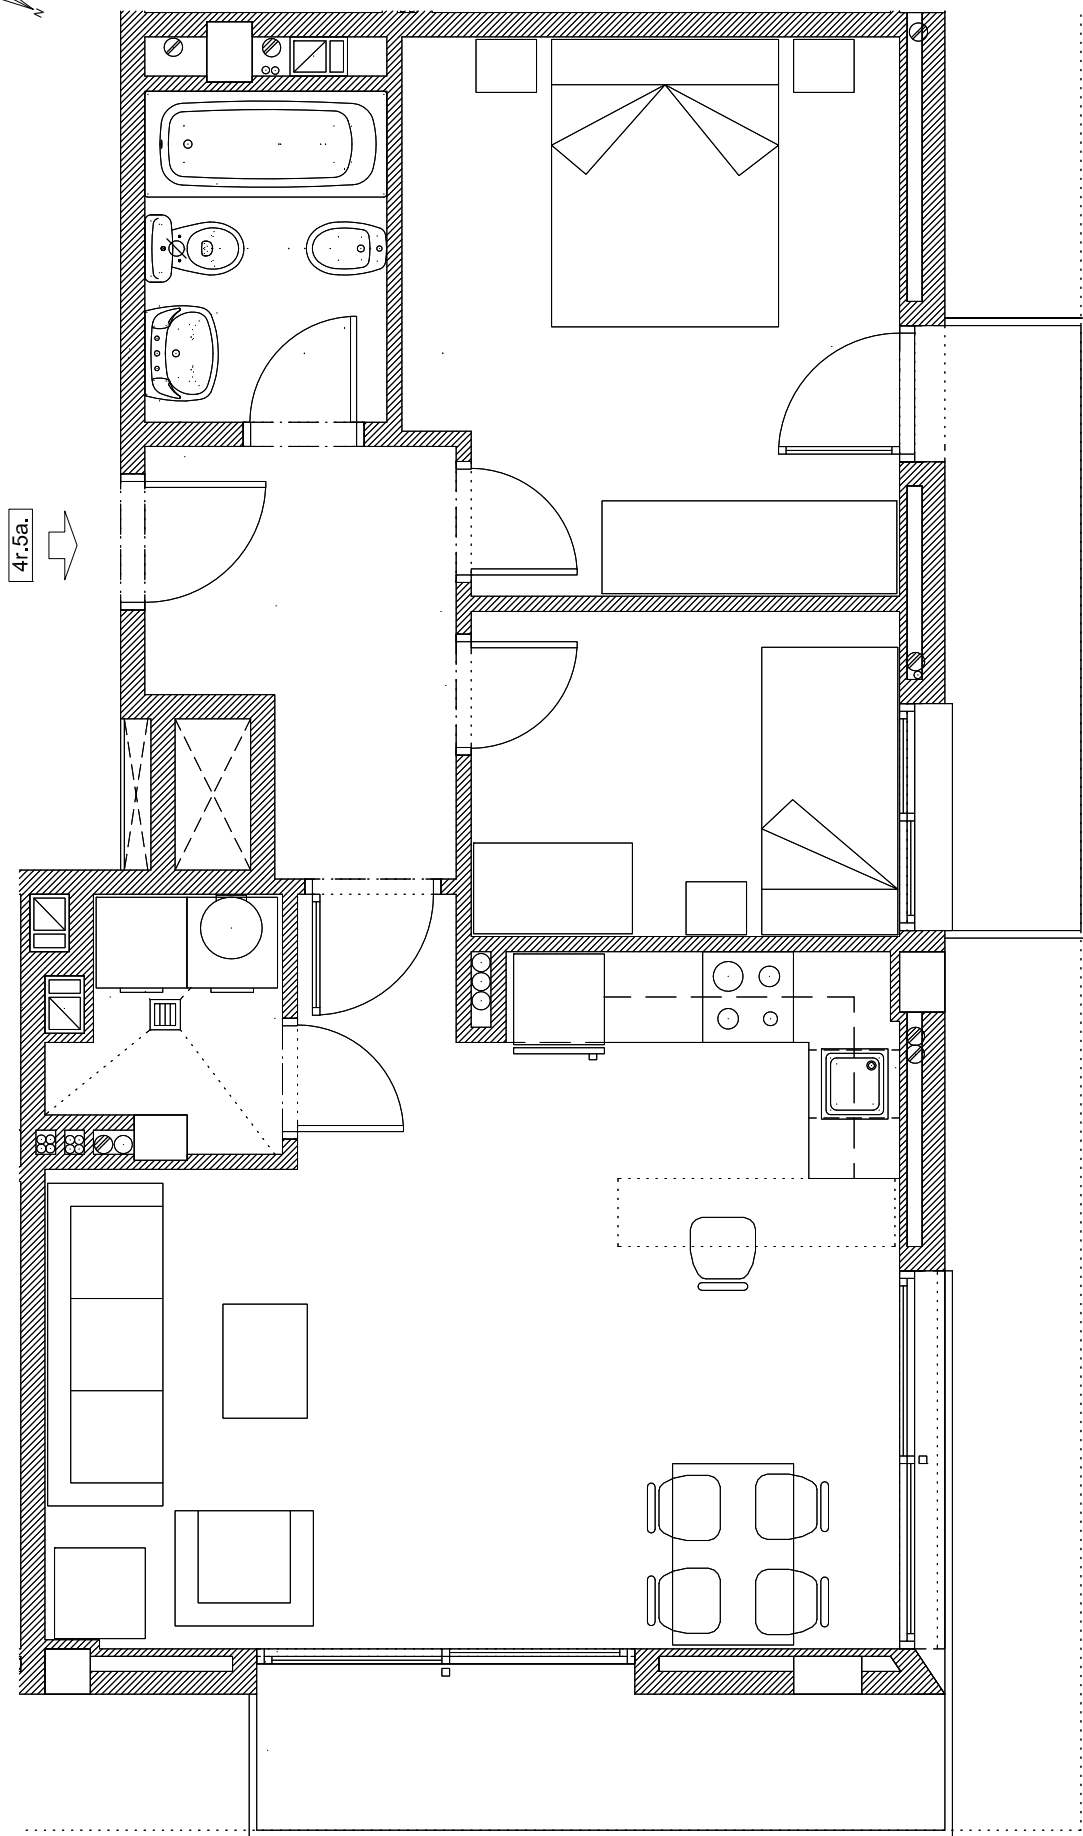

ESCALA 1/50
JARDINS PENYA REGALÈSSIA 1, 4t 5a




4r. 6a.

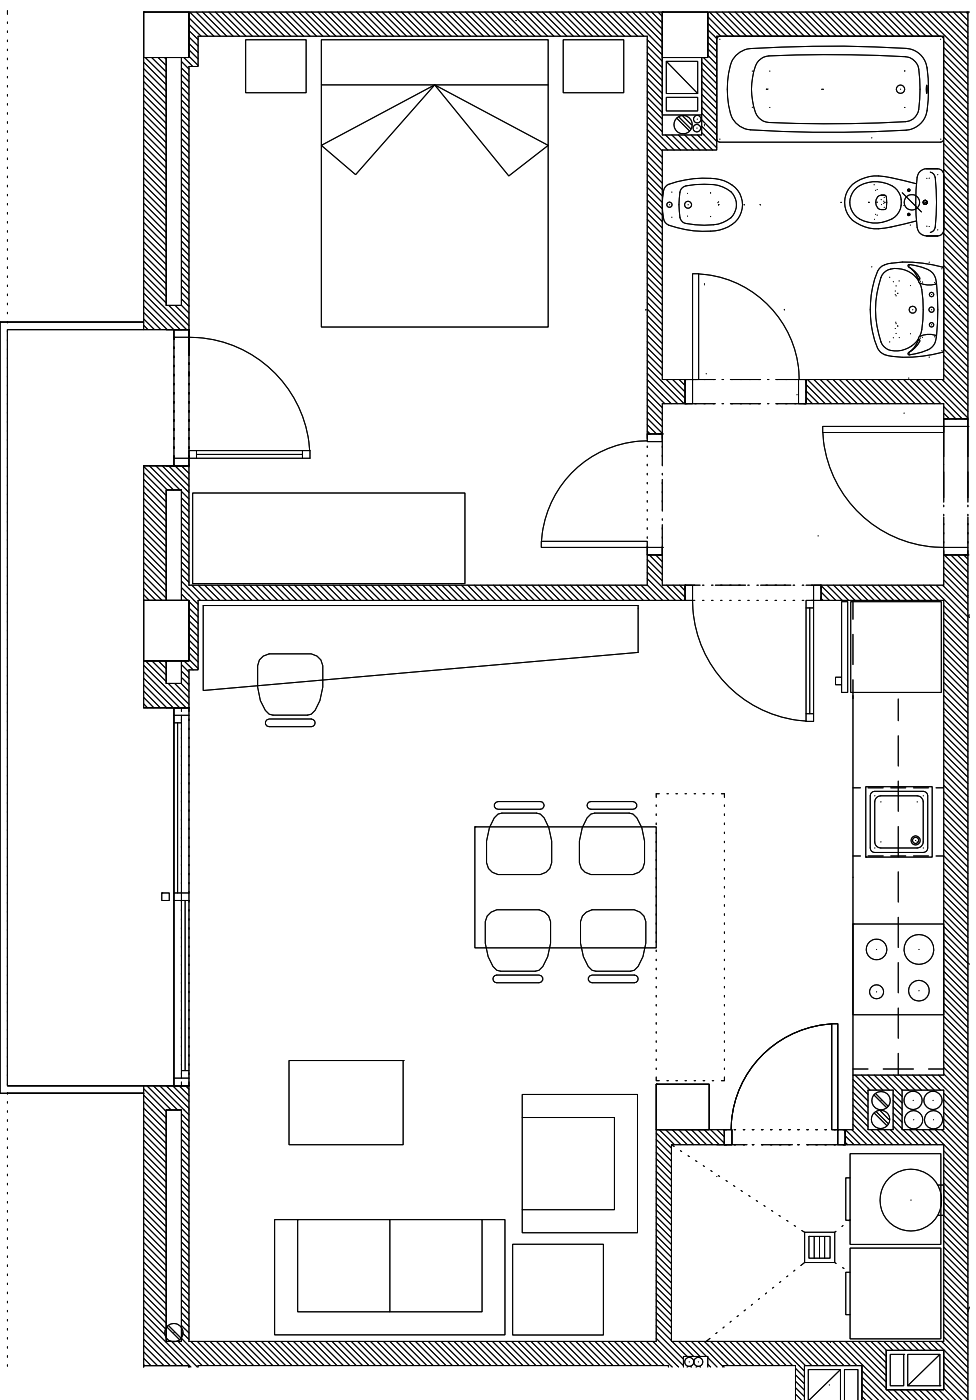

ESCALA 1/50
JARDINS PENYA REGALÈSSIA 1, 4r. 6a.

4r.7a.

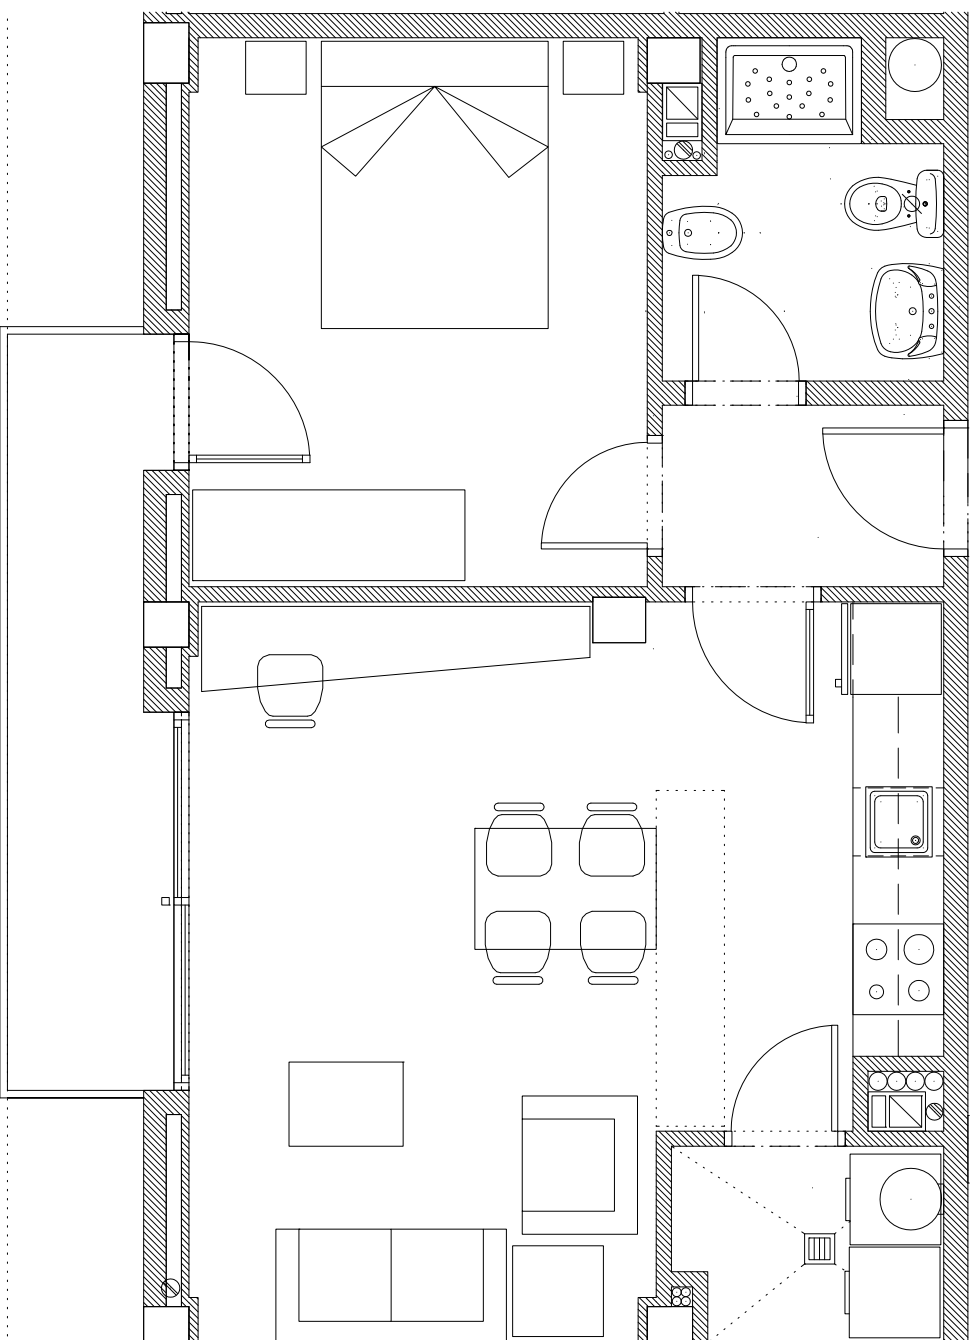


ESCALA 1/50


JARDINS PENYA REGALÈSSIA 1, 4t. 7a.




4r. 8a.
↑

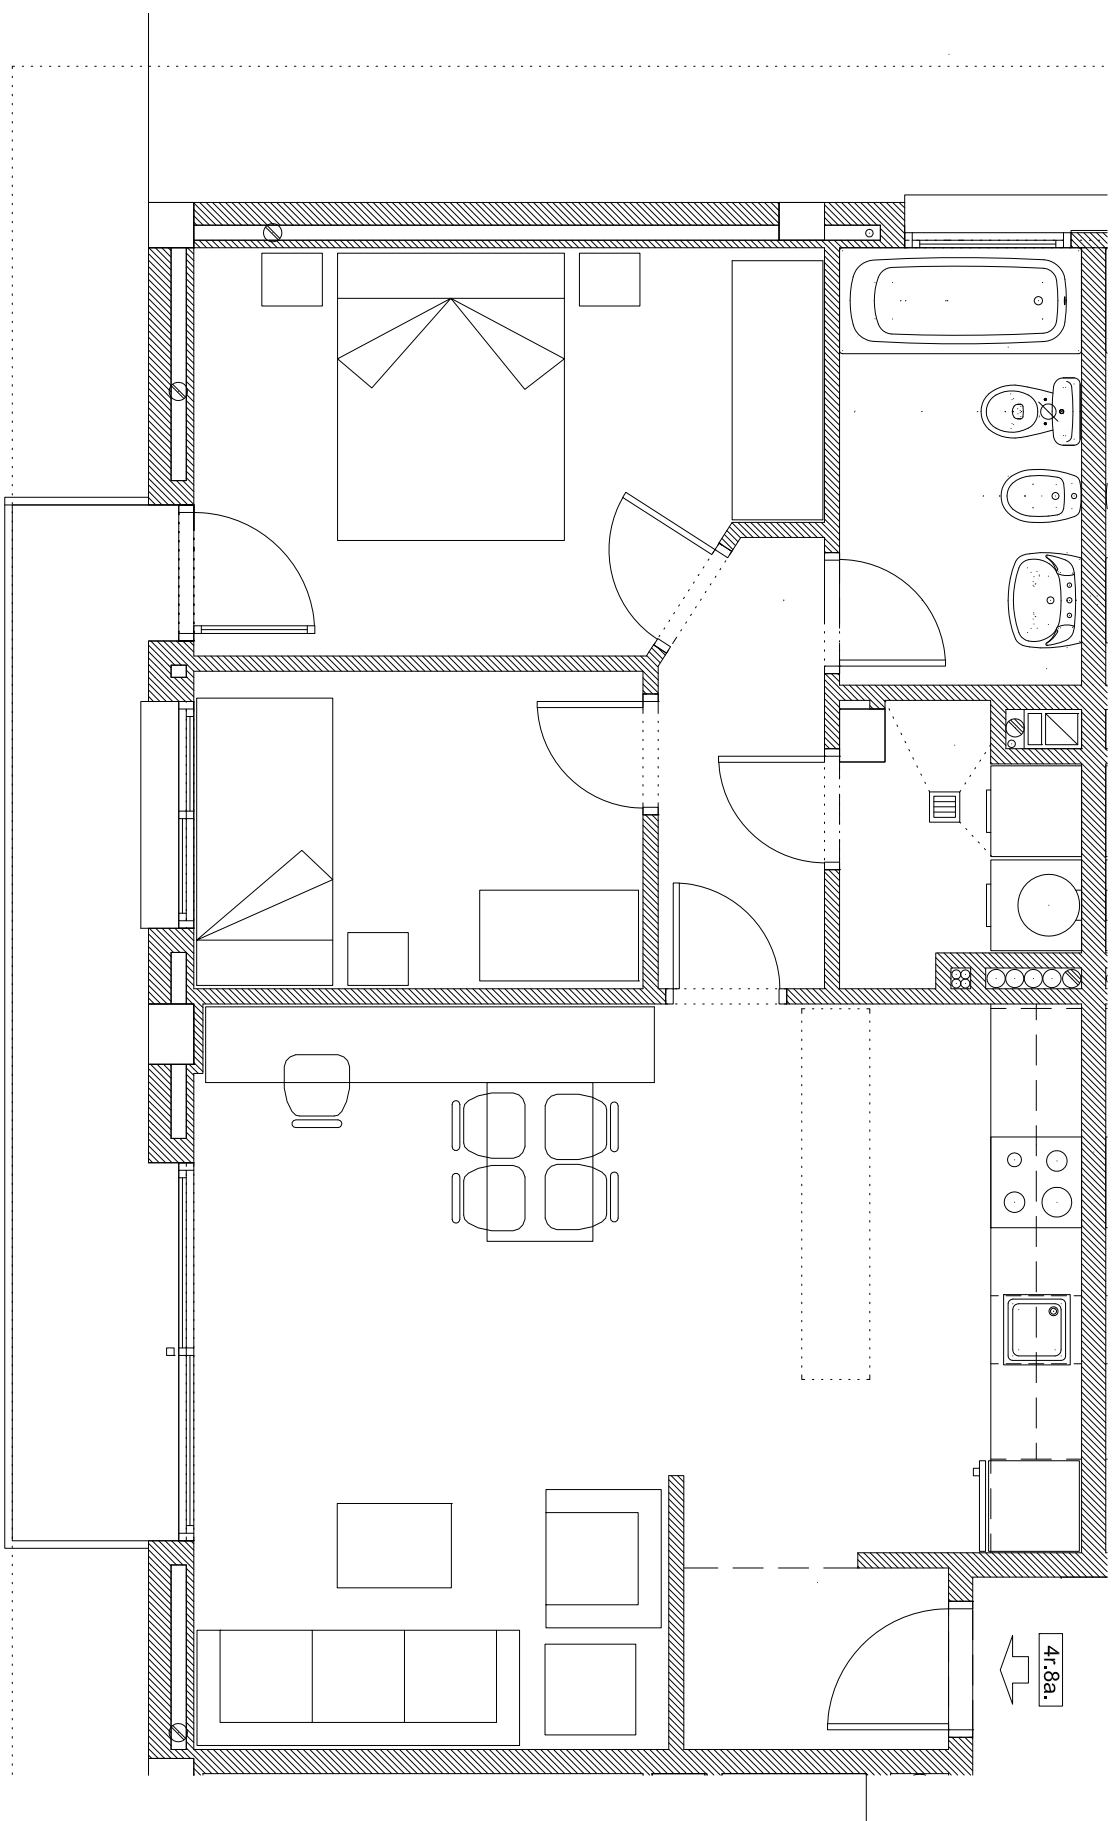

ESCALA 1/50
JARDINS PENYA REGALÈSSIA 1, 4t. 8a.

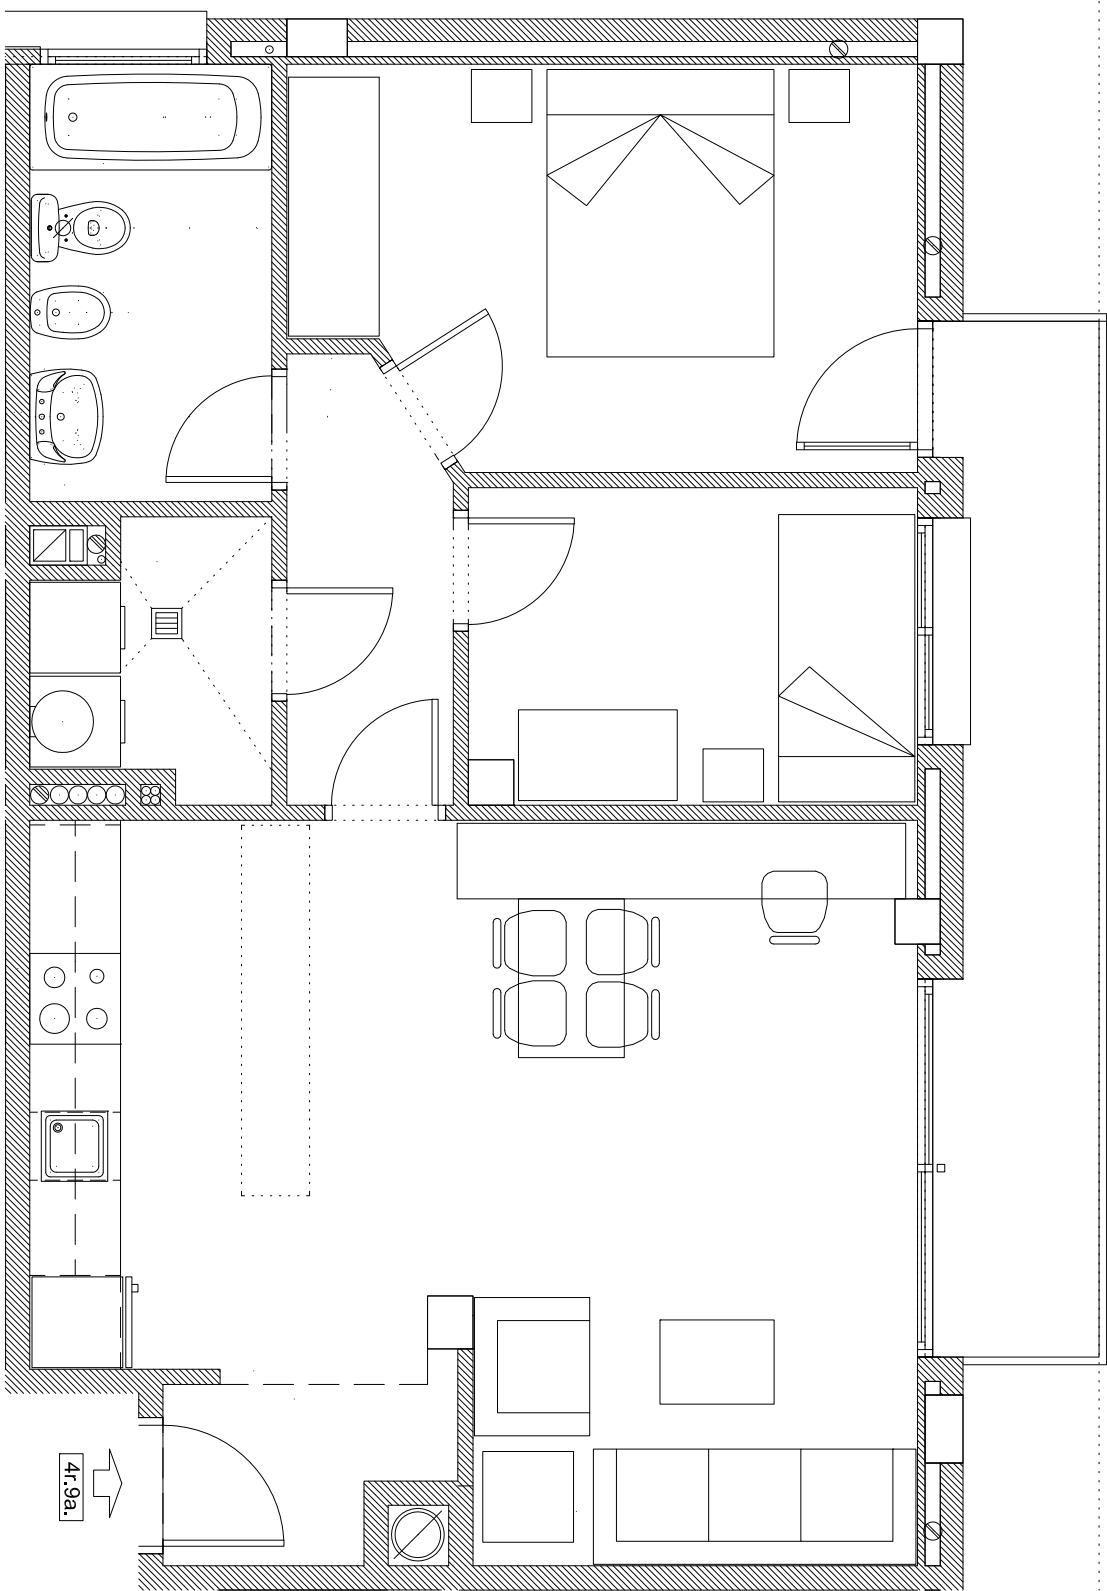

ESCALA 1/50
JARDINS PENYA REGALESSA 1, 4t. 9a.

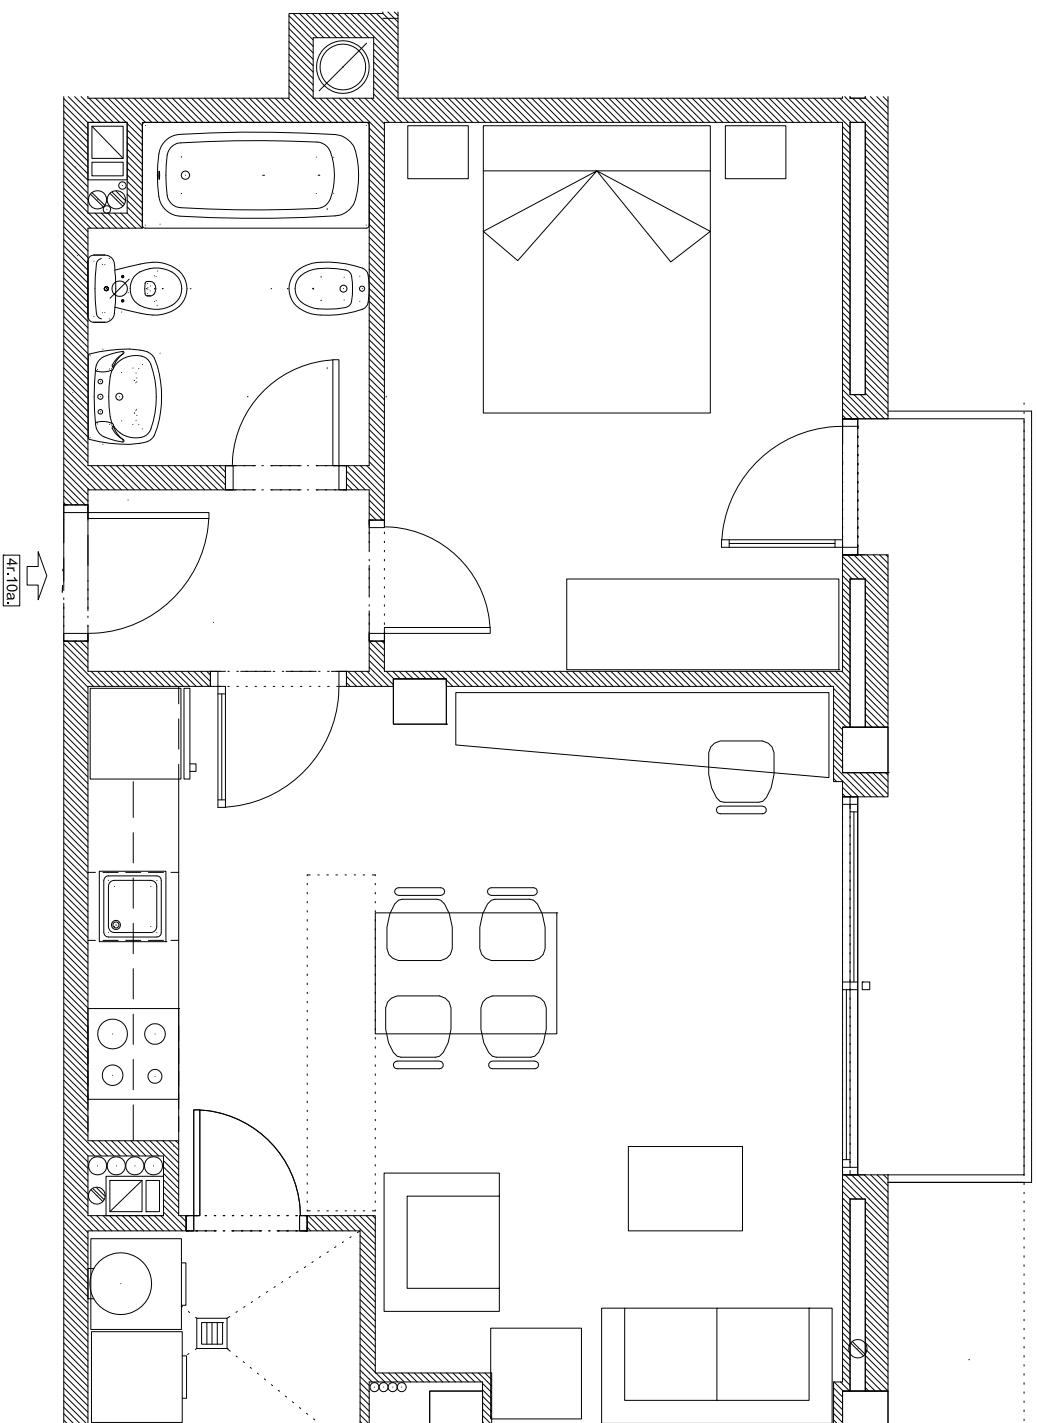

ESCALA 1/50
JARDINS PENYA REGALESSA 1, 4t. 10a.