


EDIFICI MAR DE LA XINA



Documentació gràfica

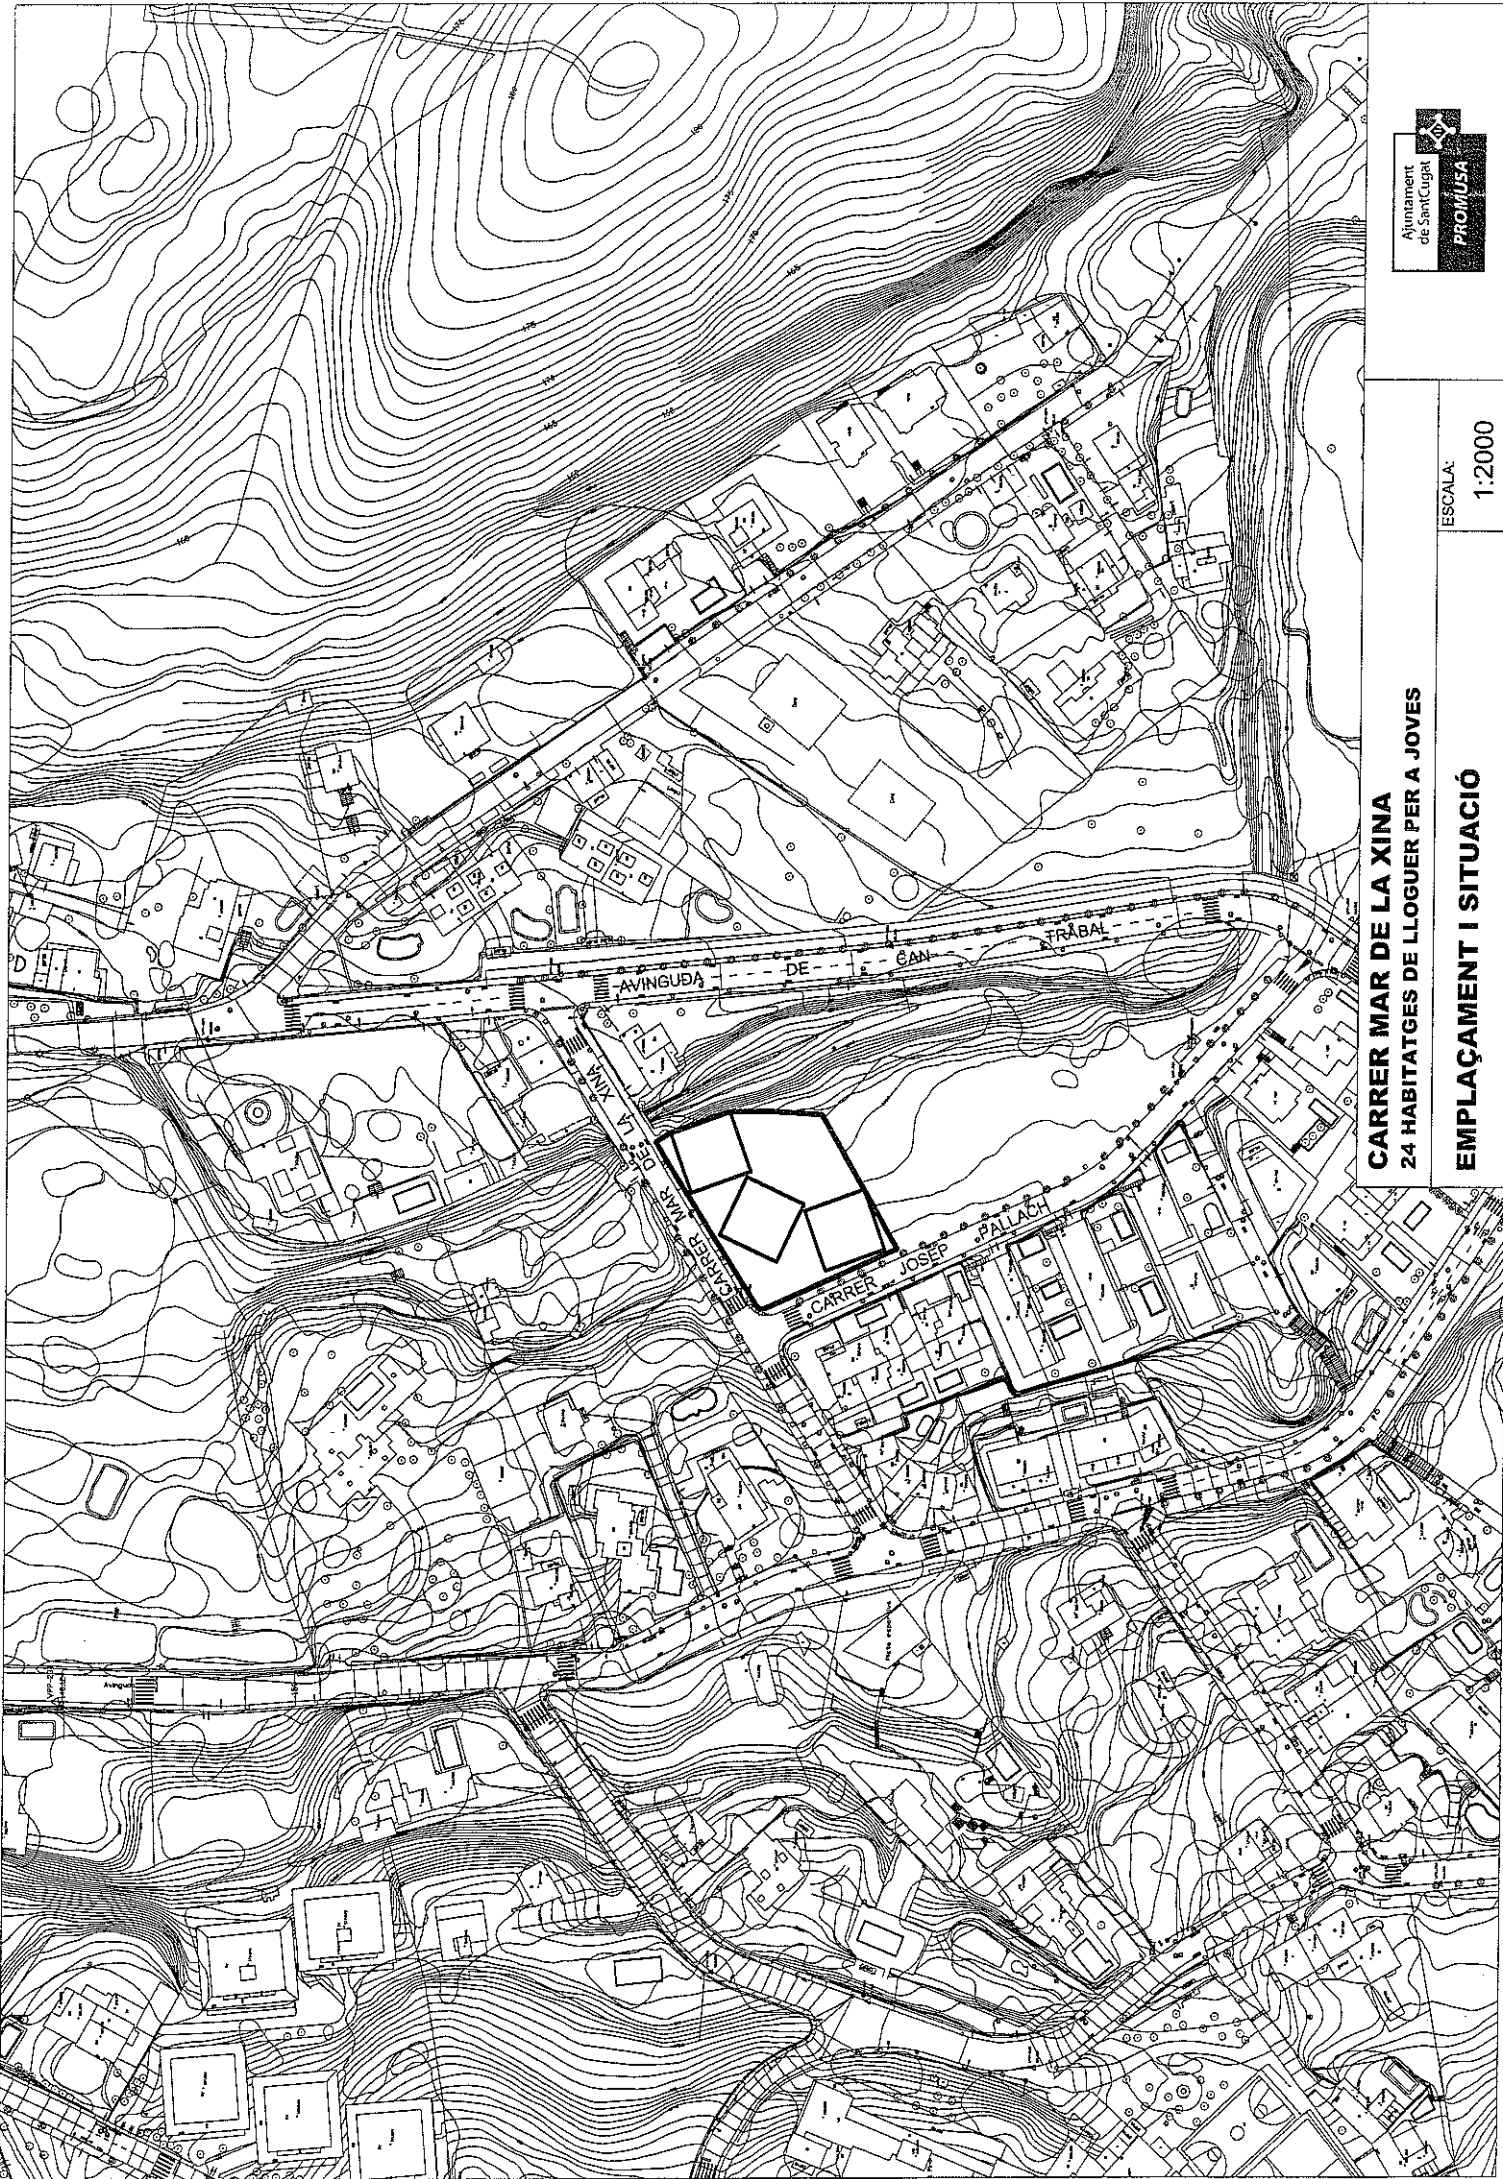

CARRER MAR DE LA XINA
24 HABITATGES DE LLOGUER PER A JOVES



ESCALA:
1:2000

EMPLAÇAMENT I SITUACIÓ

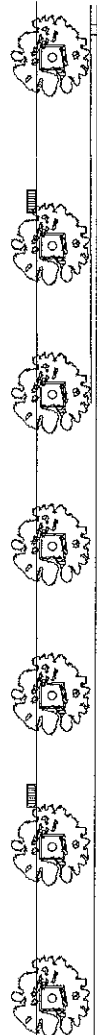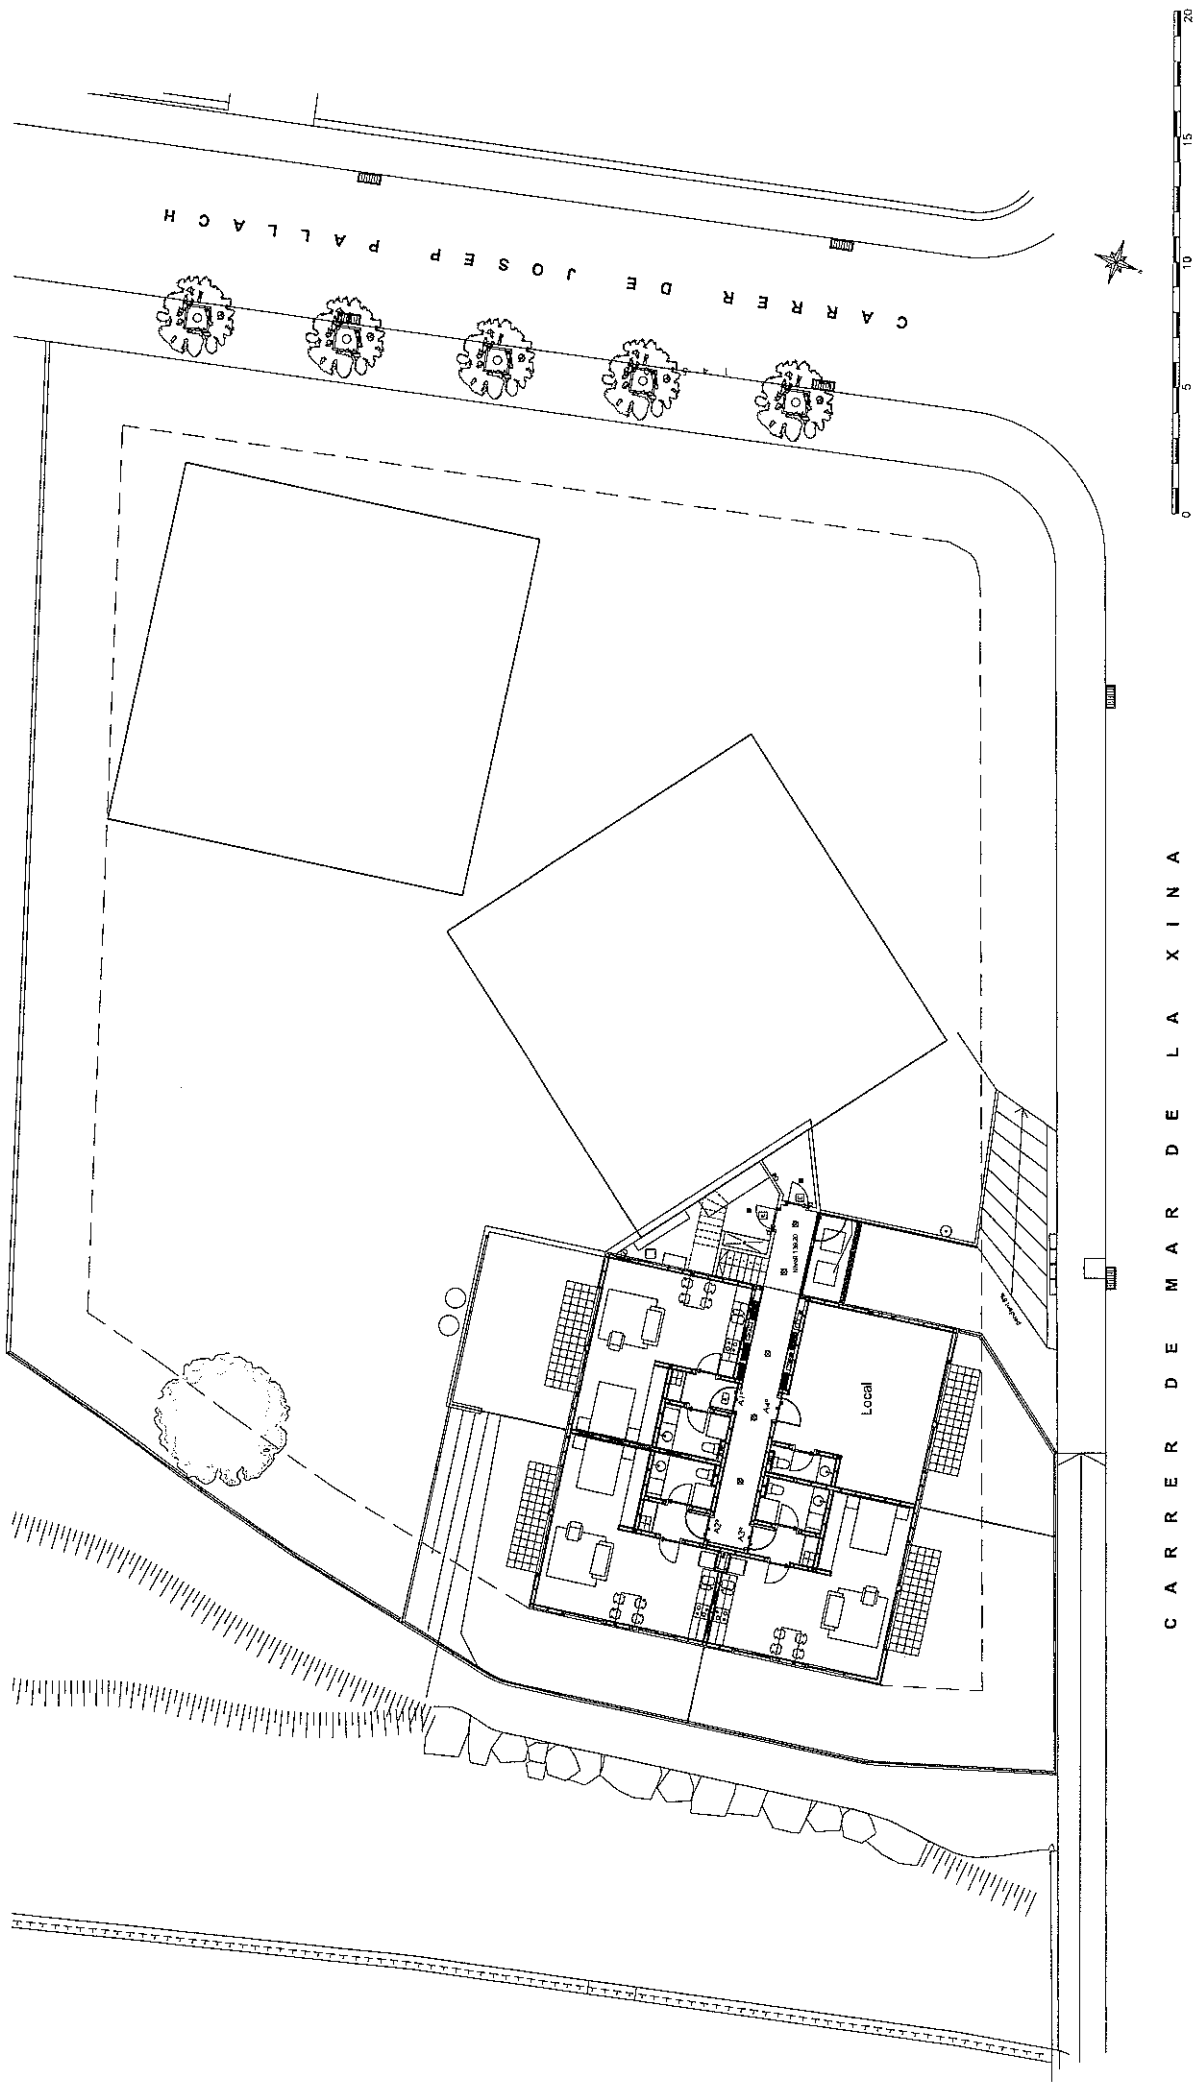


CARRER DE LA XINA N°7
NIVELL A (139,20)

ESCALA 1/300

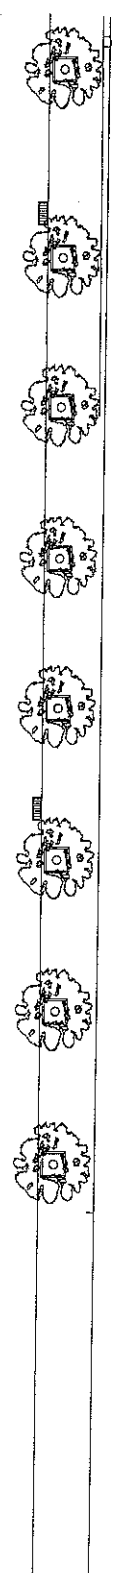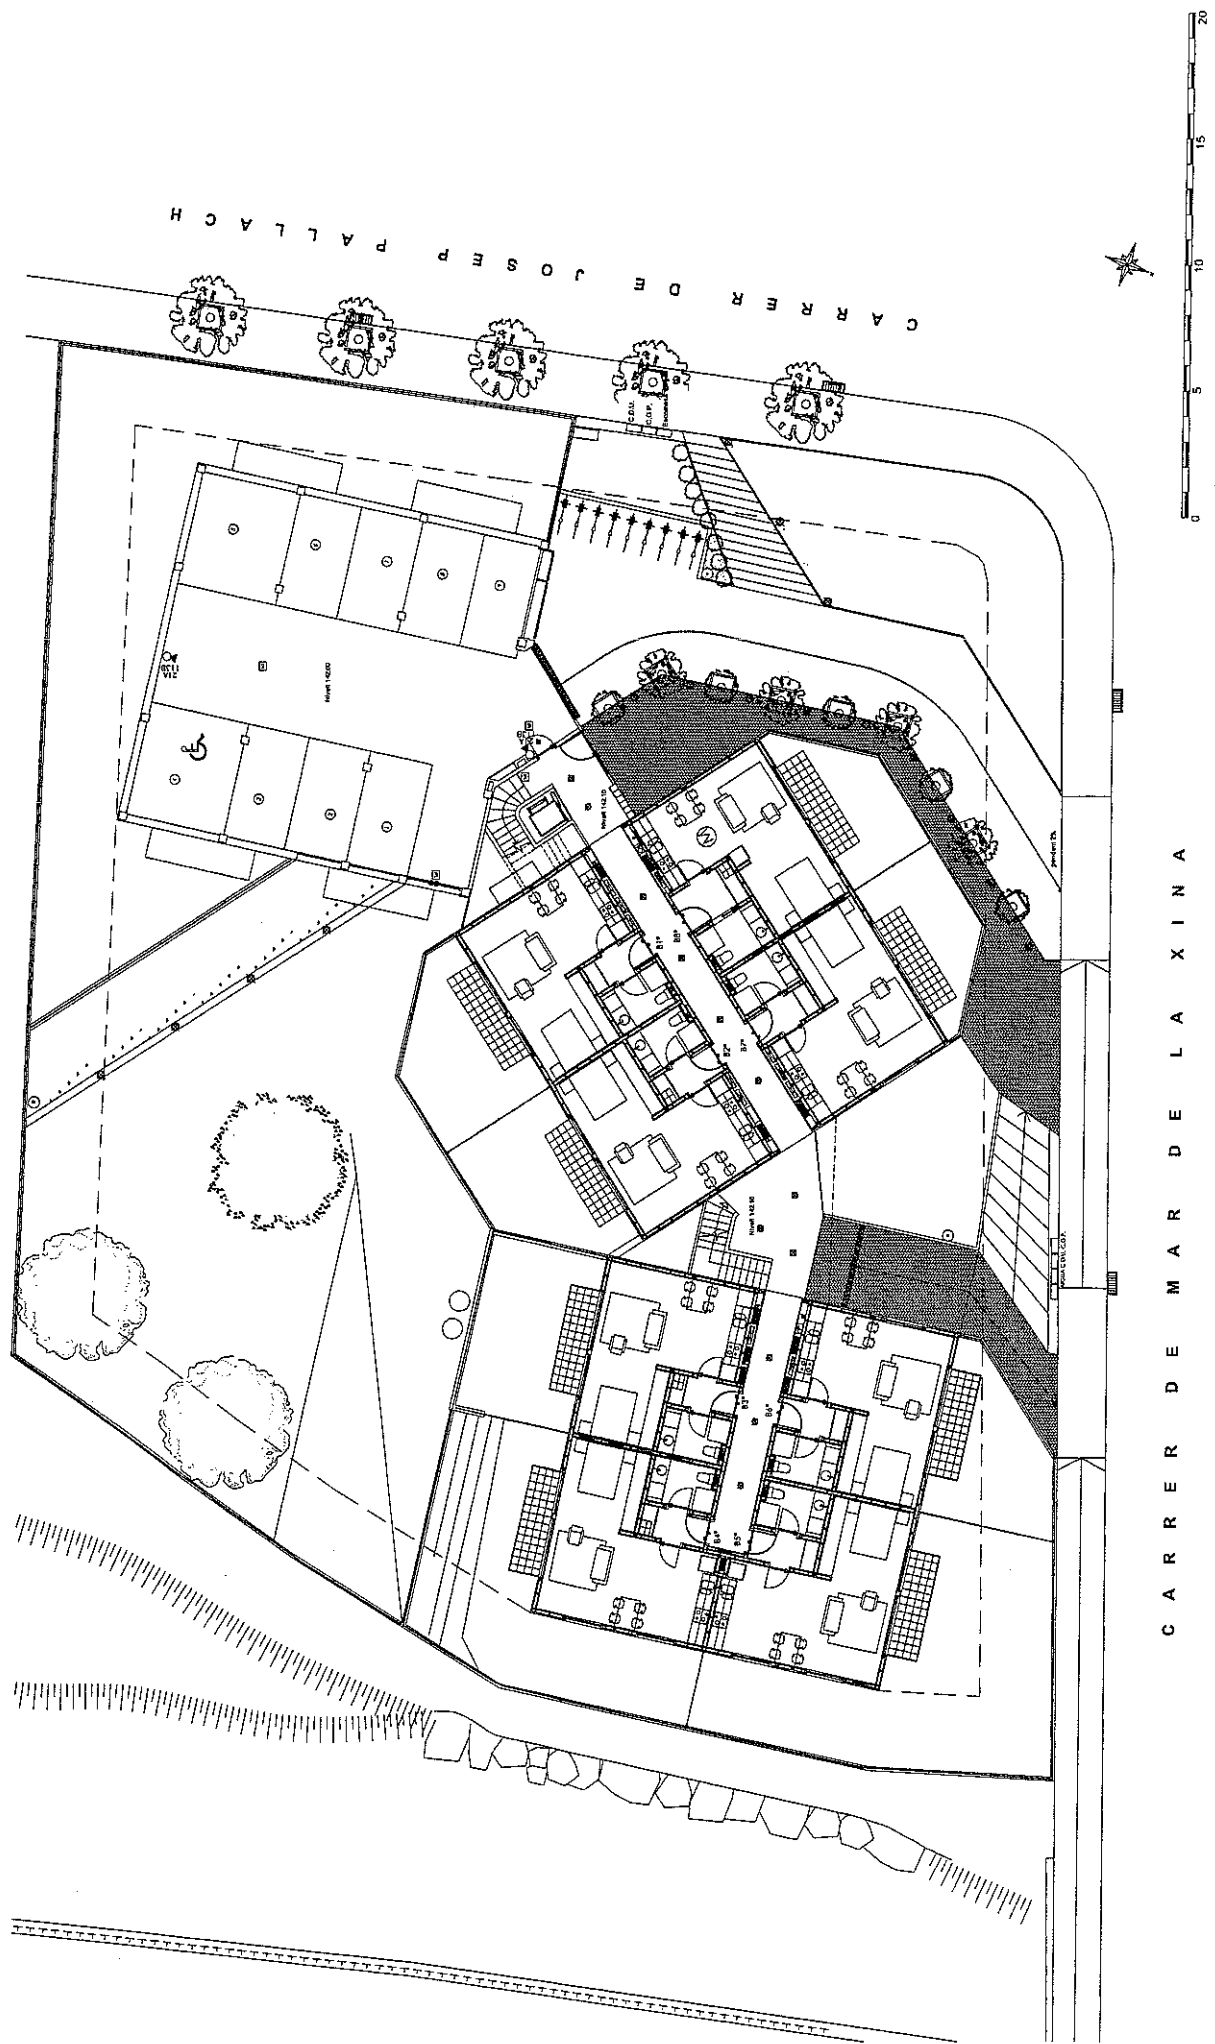


CARRER MAR DE LA XINA N°7
NIVELL B (142, 10)

ESCALA 1/300


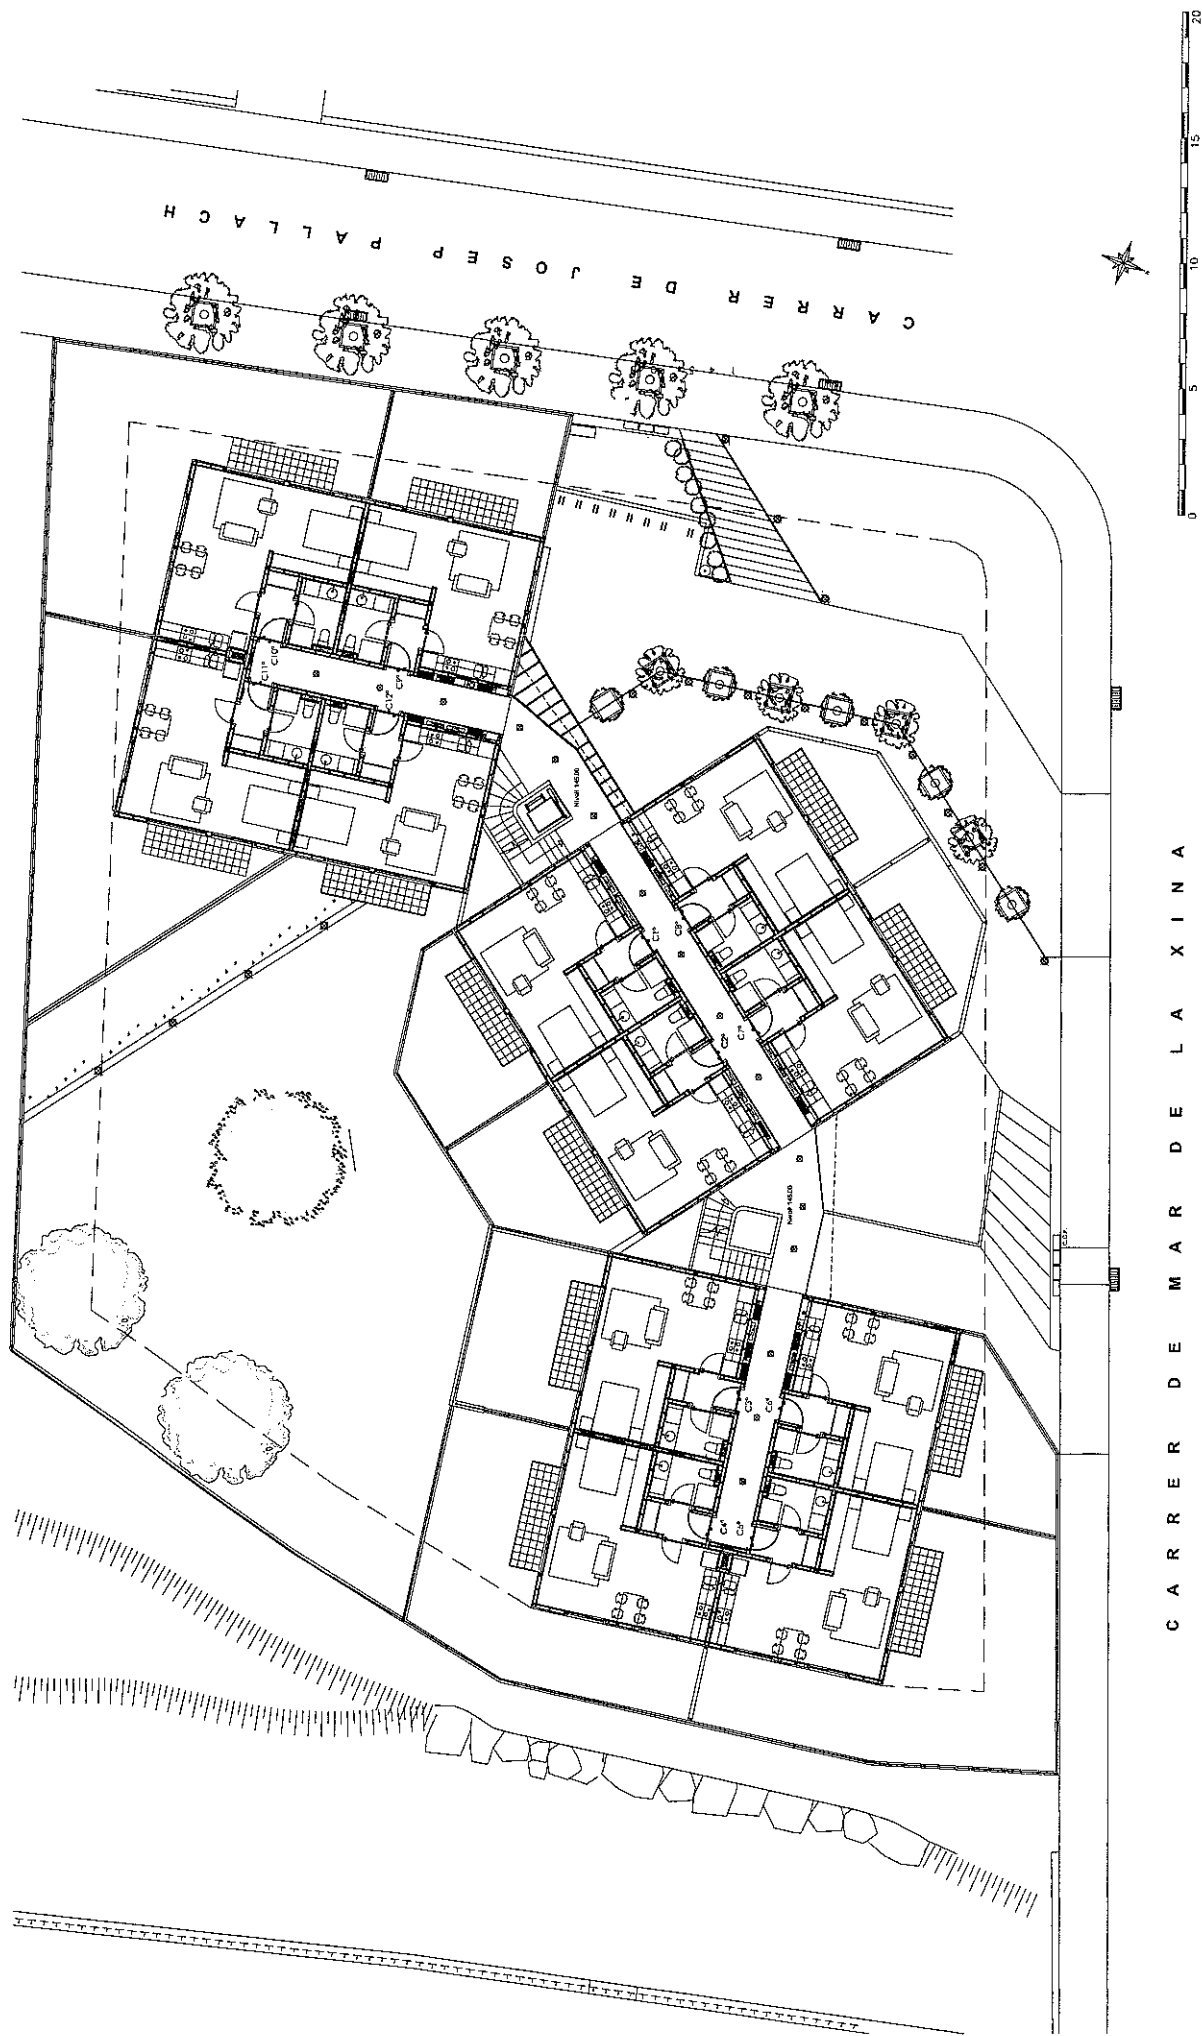


CARRER MAR DE LA XINA N°7
NIVELL C (145,00)



ESCALA 1/300

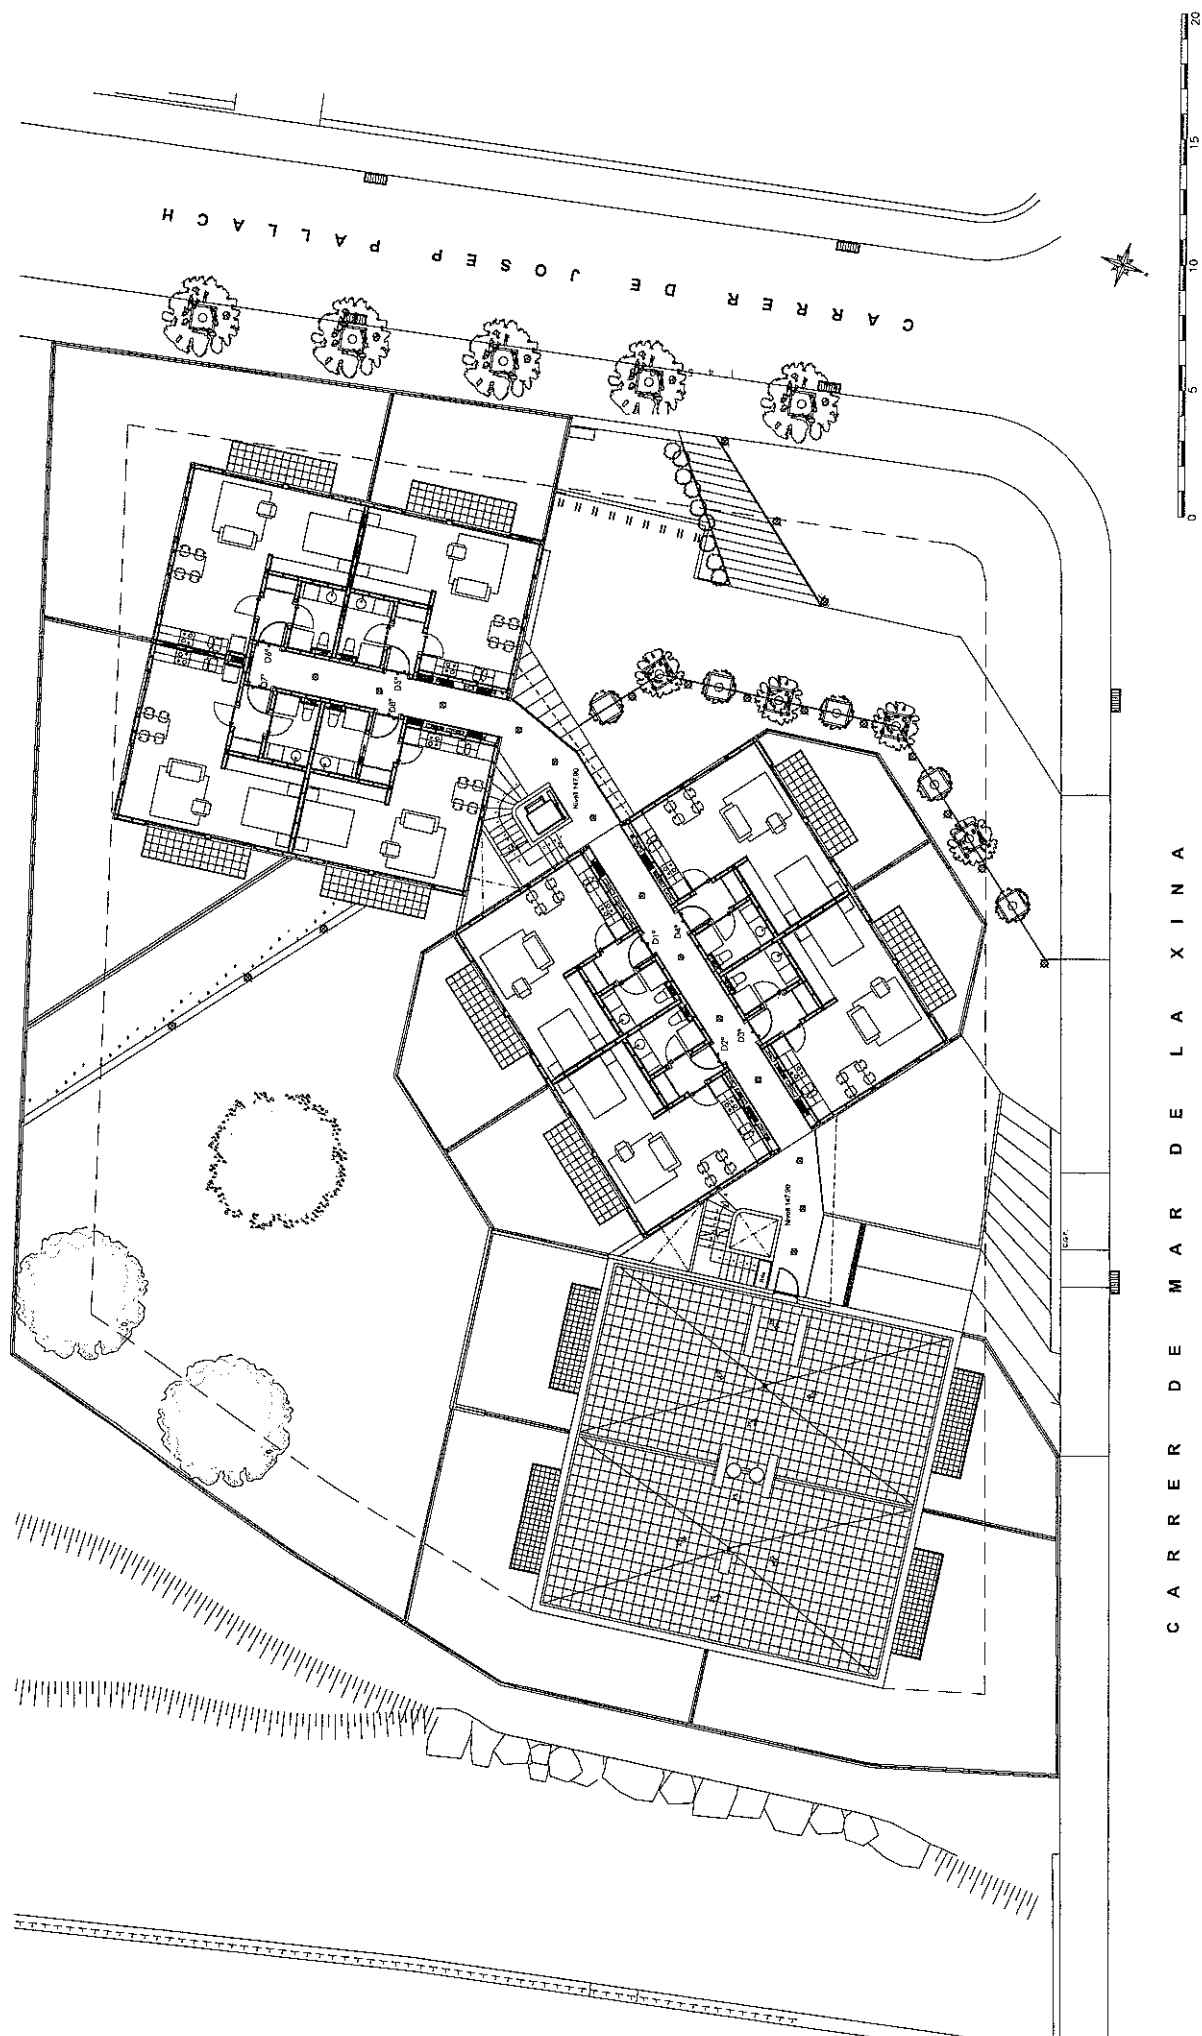



CARRER MAR DE LA XINA n.7, A 1a 41,40 m²

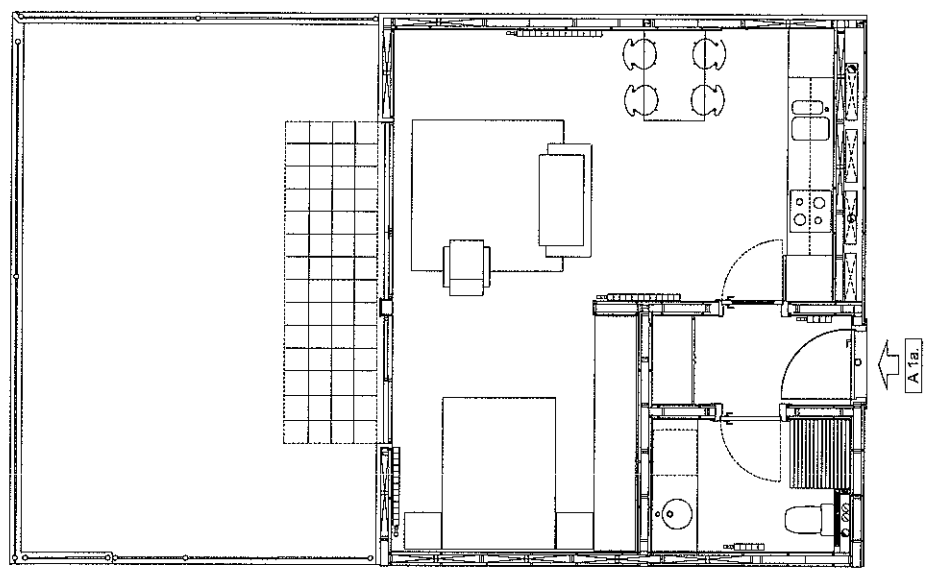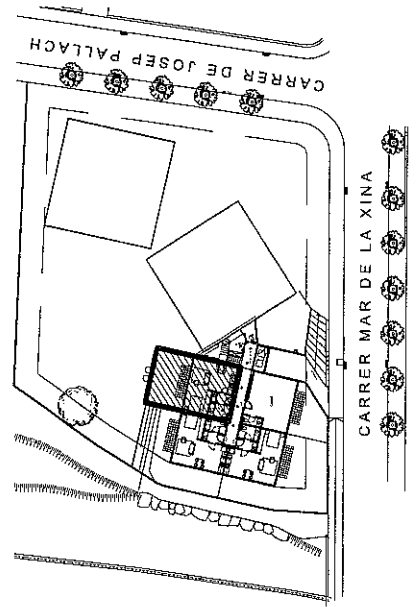



CARRER MAR DE LA XINA n.7, A 2a 44,60 m²

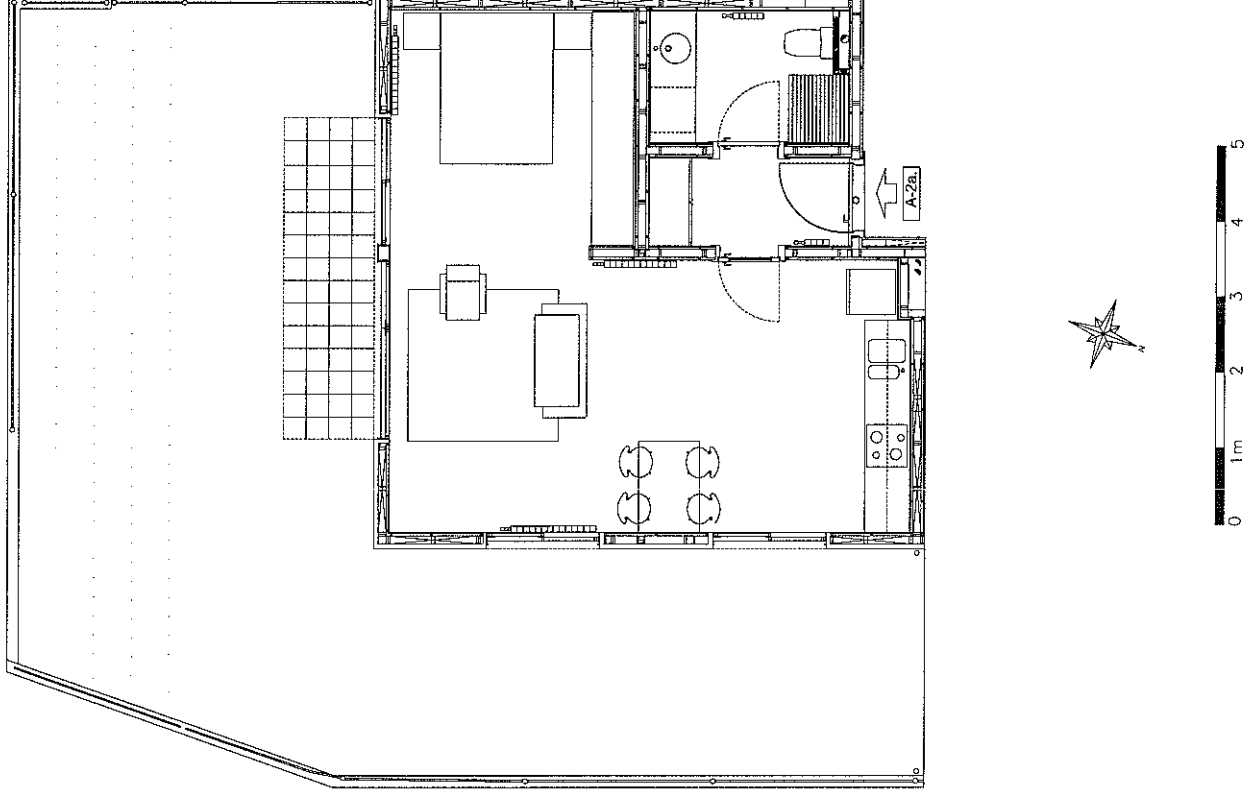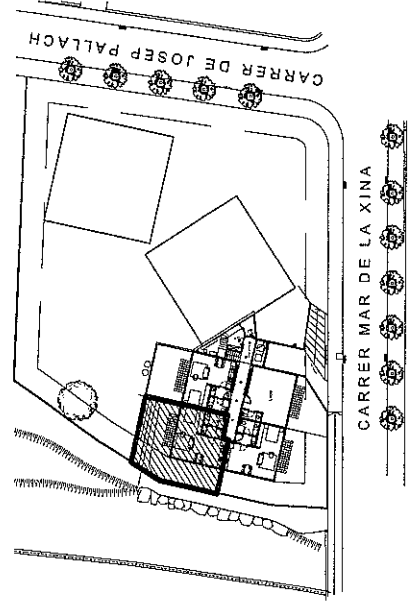



CARRER MAR DE LA XINA n.7, A 3a 44,60 m²

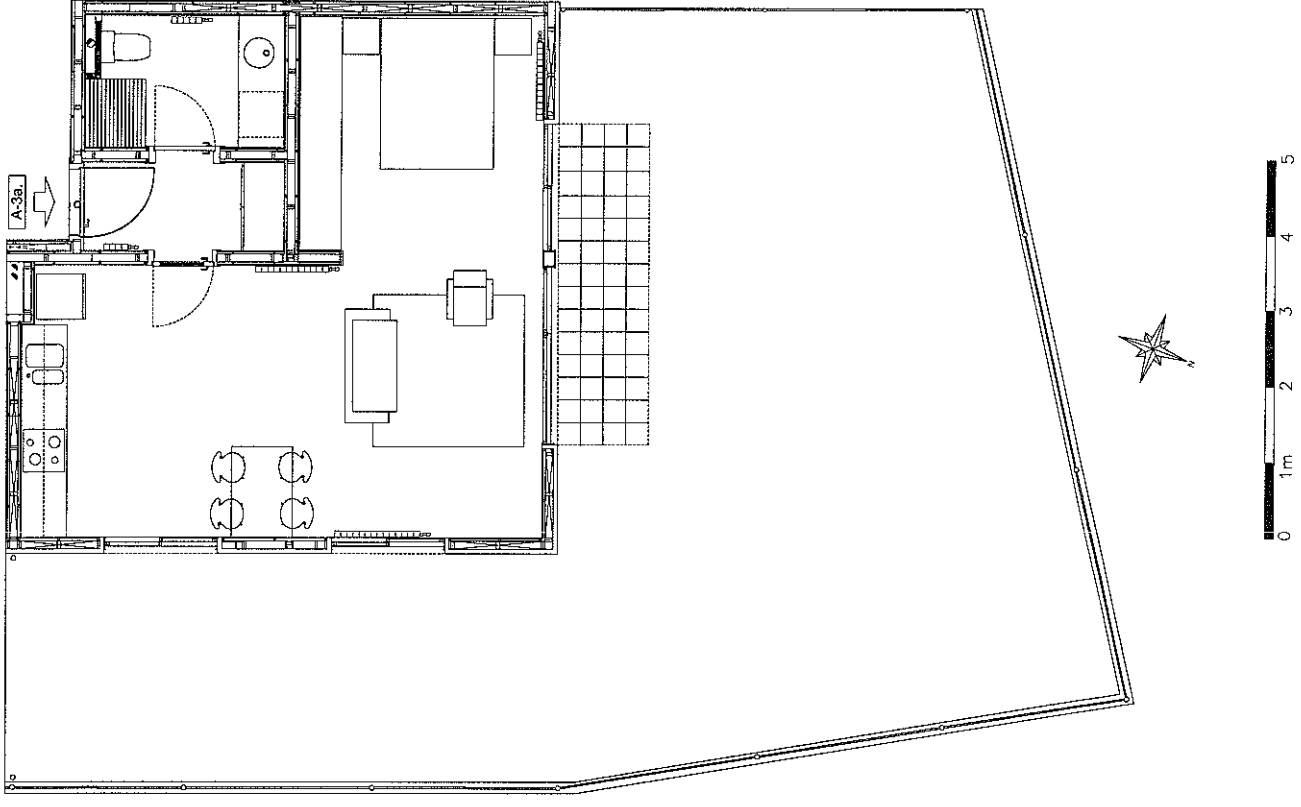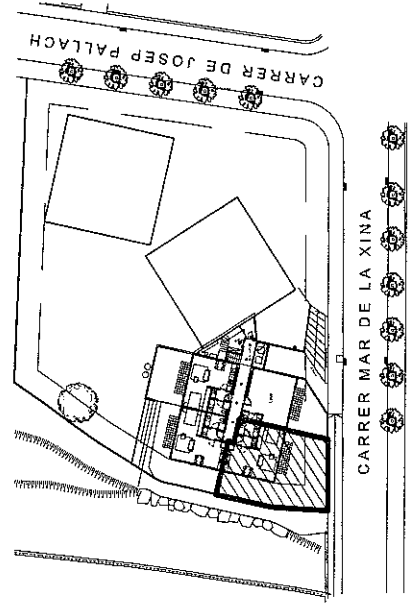

CARRER MAR DE LA XINA n.7, B 1a. 41,40 m²

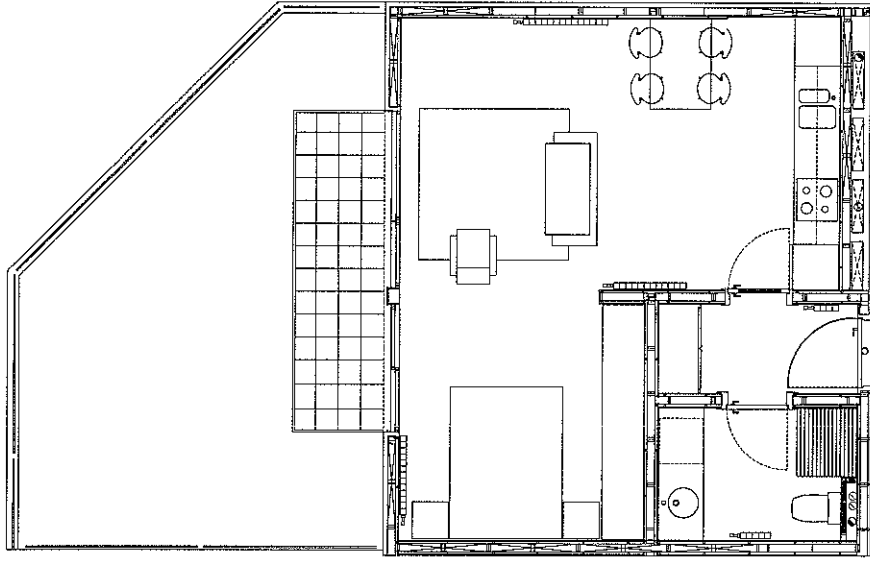
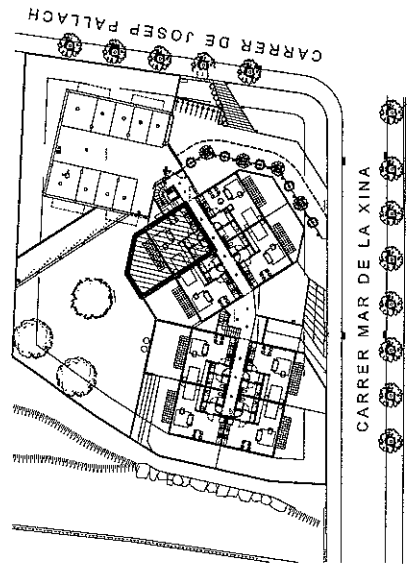


CARRER MAR DE LA XINA n.7, B 2a. 41,40 m²

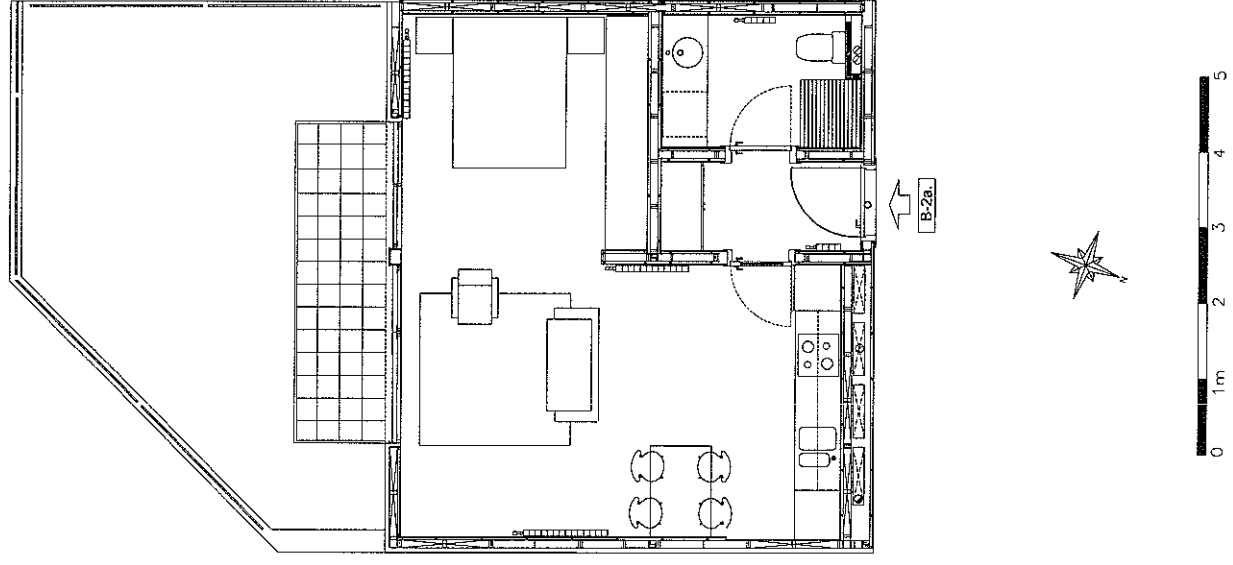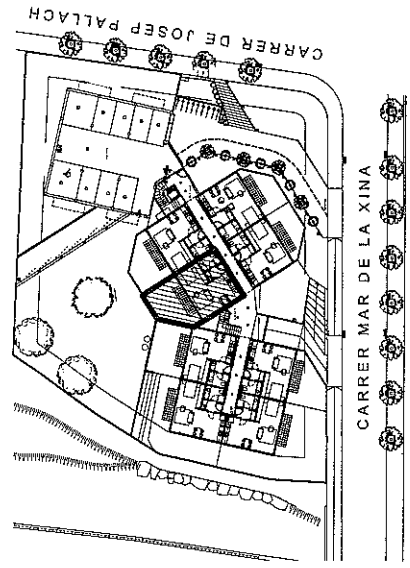



CARRER MAR DE LA XINA n.7, B 3a. 41,40 m²

CARRER MAR DE LA XINA n.7, C 3a. 41,40 m²

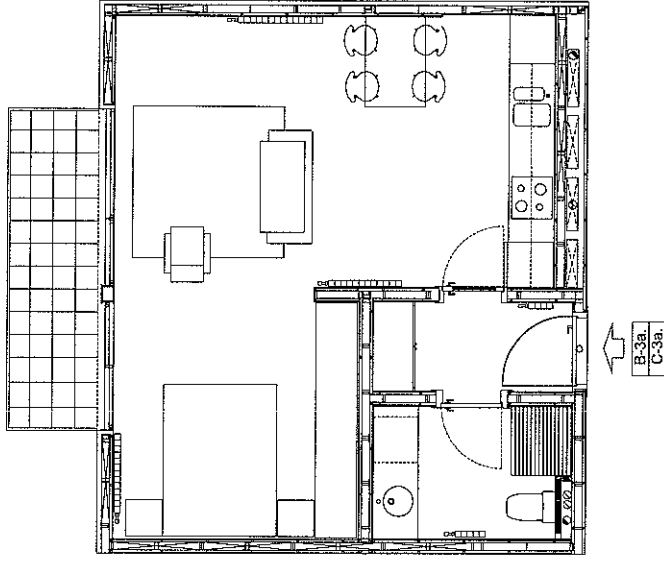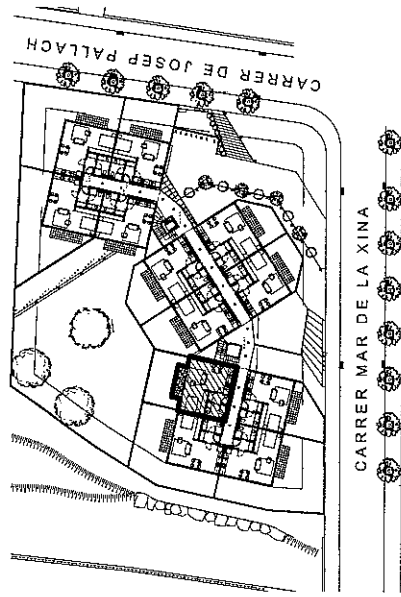




CARRER MAR DE LA XINA n.7, B 4a. 44,60 m²

CARRER MAR DE LA XINA n.7, C 4a. 44,60 m²

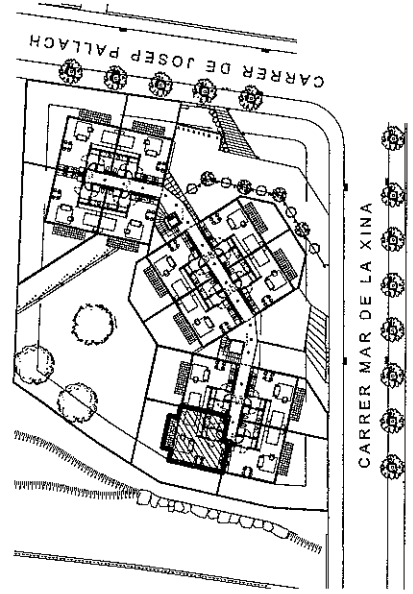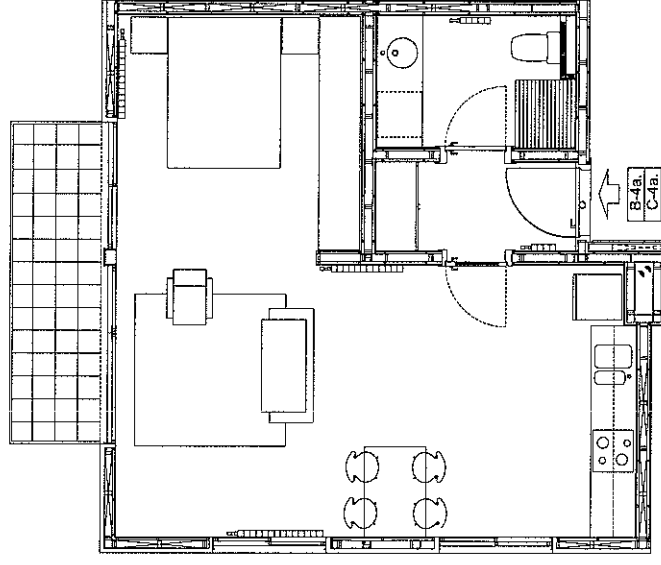



CARRER MAR DE LA XINA n.7, B 5a. 44,60 m²

CARRER MAR DE LA XINA n.7, C 5a. 44,60 m²

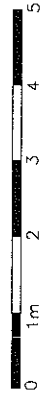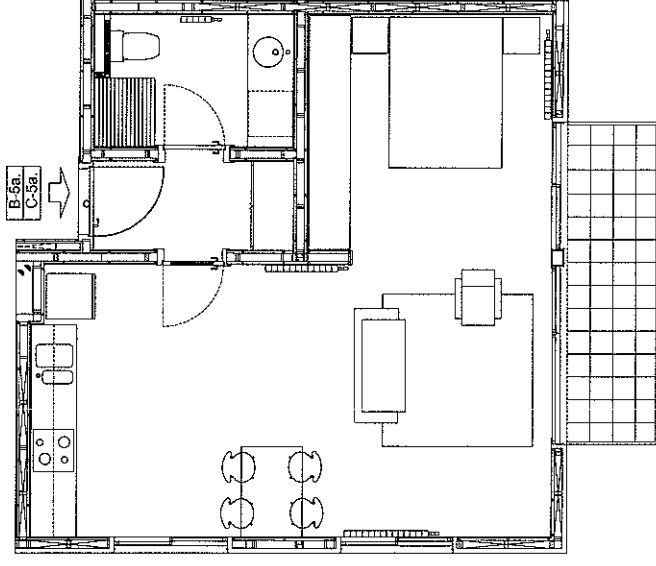
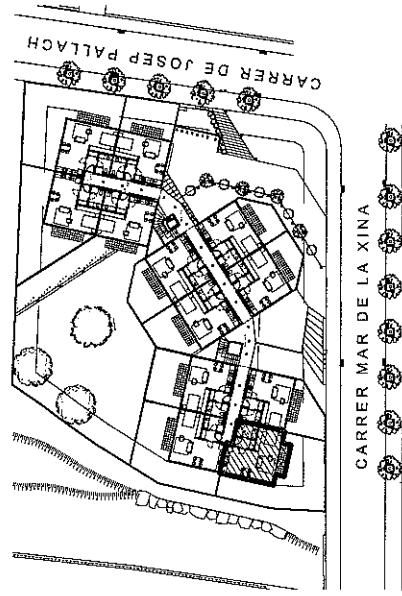


CARRER MAR DE LA XINA n.7, B 6a. 41,40 m²

CARRER MAR DE LA XINA n.7, C 6a. 41,40 m²

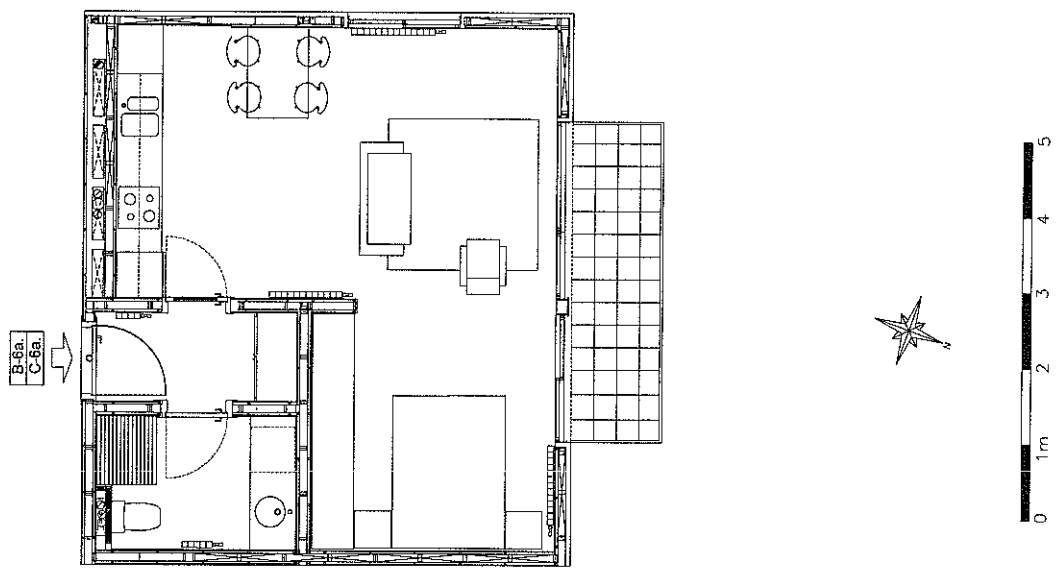
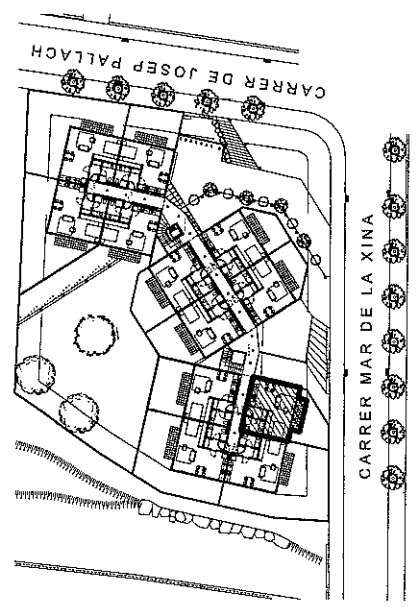


CARRER MAR DE LA XINA n.7, B 7a. 41,40 m²

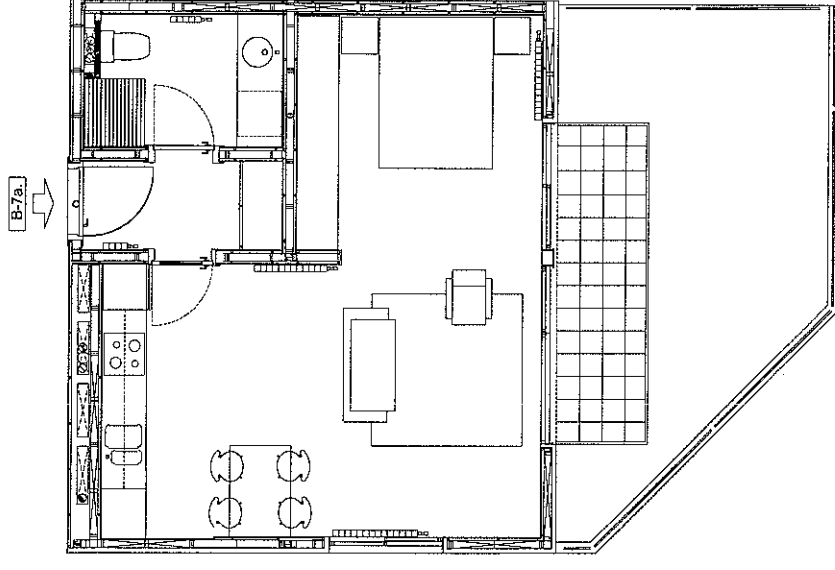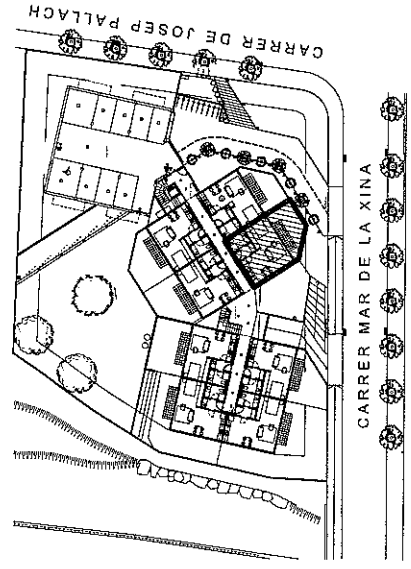



CARRER MAR DE LA XINA n.7, B 8a (adaptat .)

41,40 m²

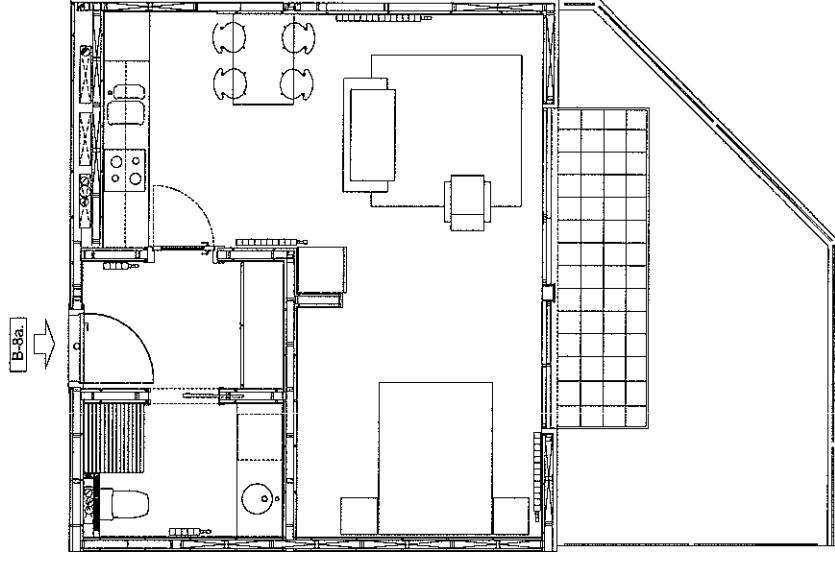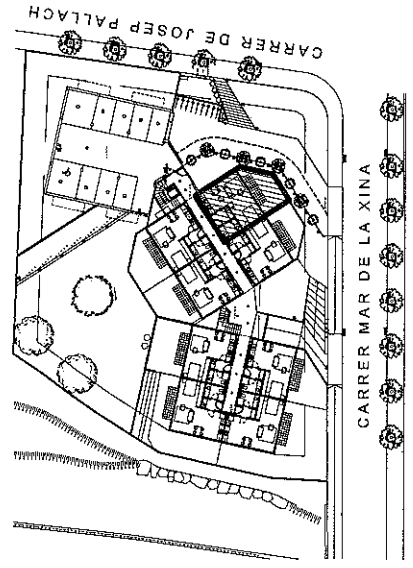

CARRER MAR DE LA XINA n.7, C 1a 41,40 m²

CARRER MAR DE LA XINA n.7, D 1a 41,40 m²

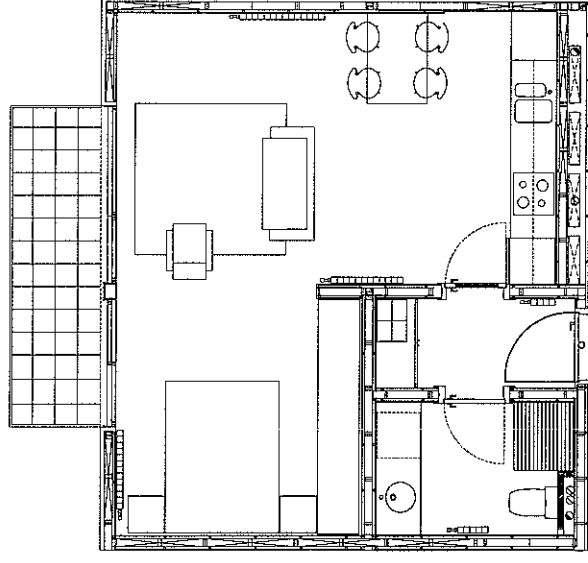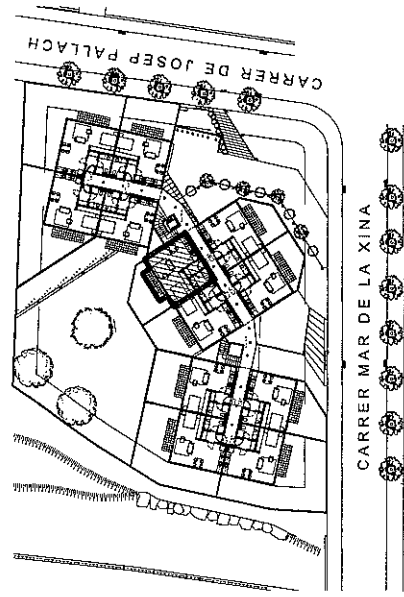

C-1a.
D-1a.





CARRER MAR DE LA XINA n.7, C 2a

41,40 m²

CARRER MAR DE LA XINA n.7, D 2a

41,40 m²

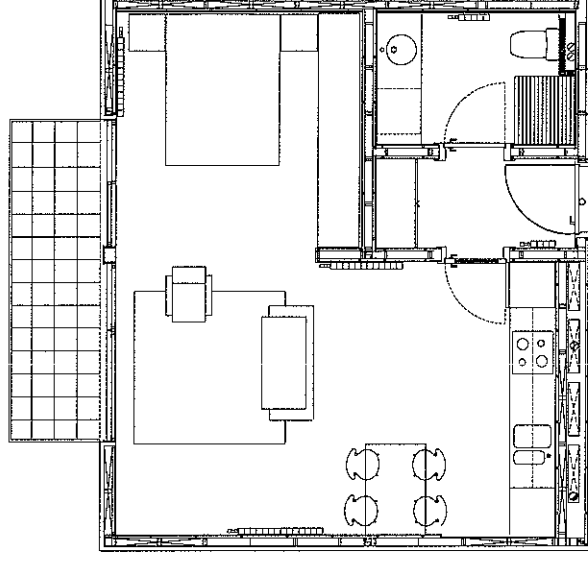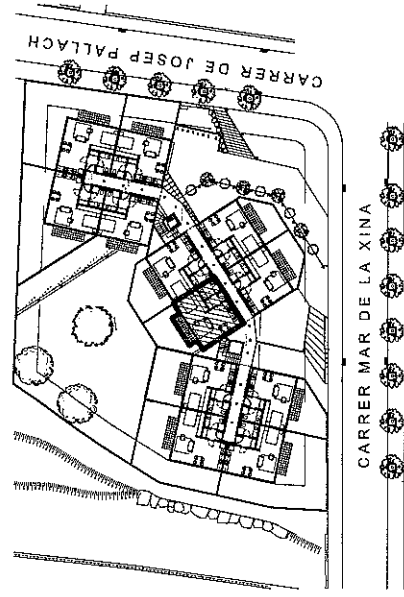

C-2a.
D-2a.





CARRER MAR DE LA XINA n.7, C 7a

41,40 m²

CARRER MAR DE LA XINA n.7, D 3a

41,40 m²

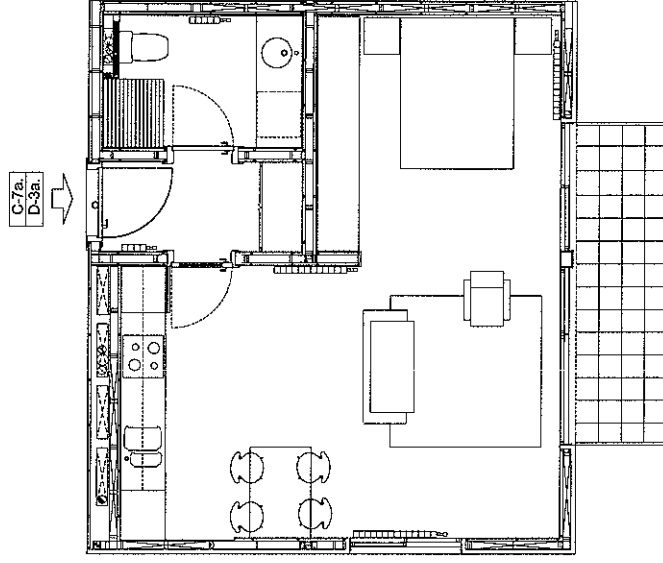
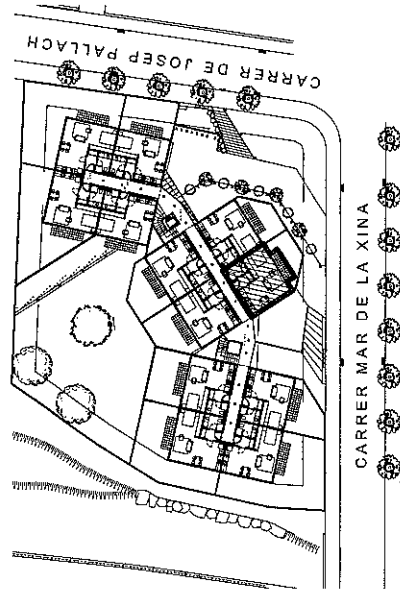


CARRER MAR DE LA XINA n.7, C 8a



41,40 m²

CARRER MAR DE LA XINA n.7, D 4a



41,40 m²

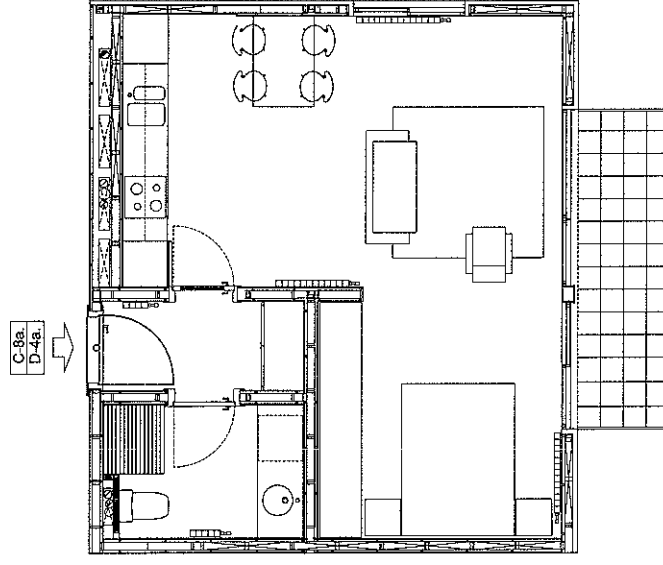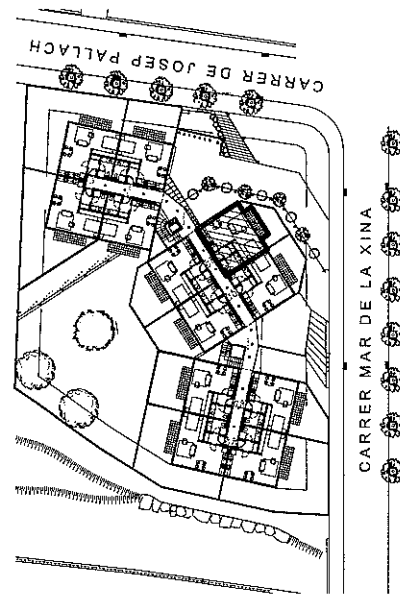



CARRER MAR DE LA XINA n.7, C 9a 41,40 m²

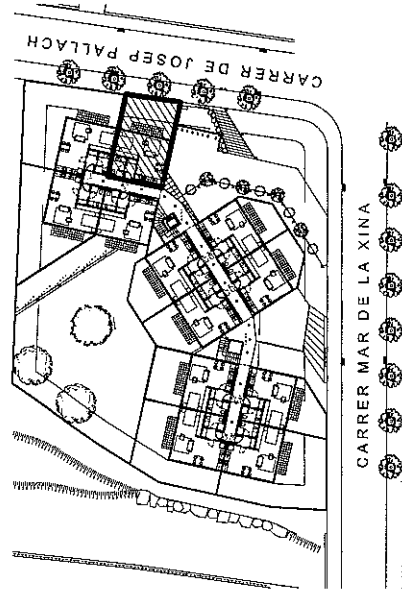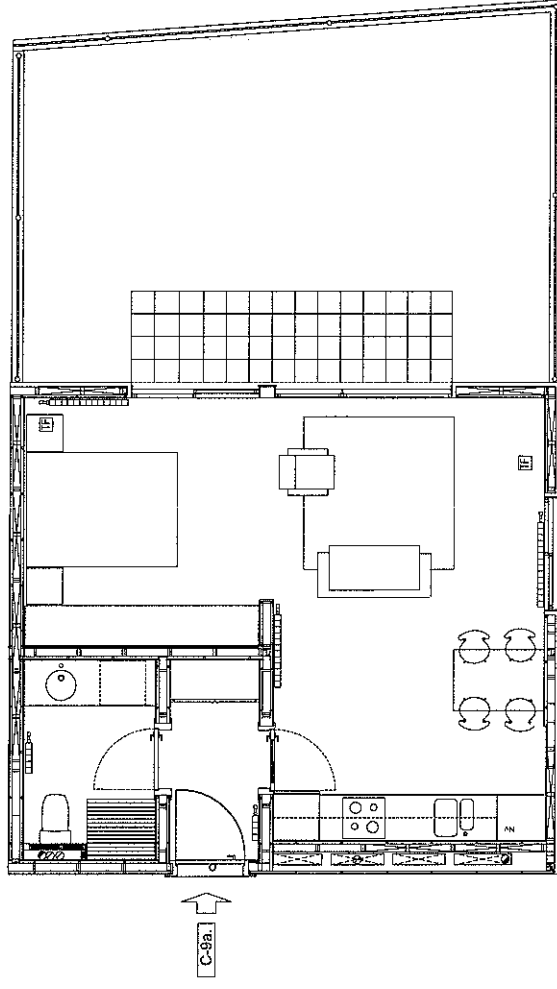

CARRER MAR DE LA XINA n.7, C 10a 44,60 m²

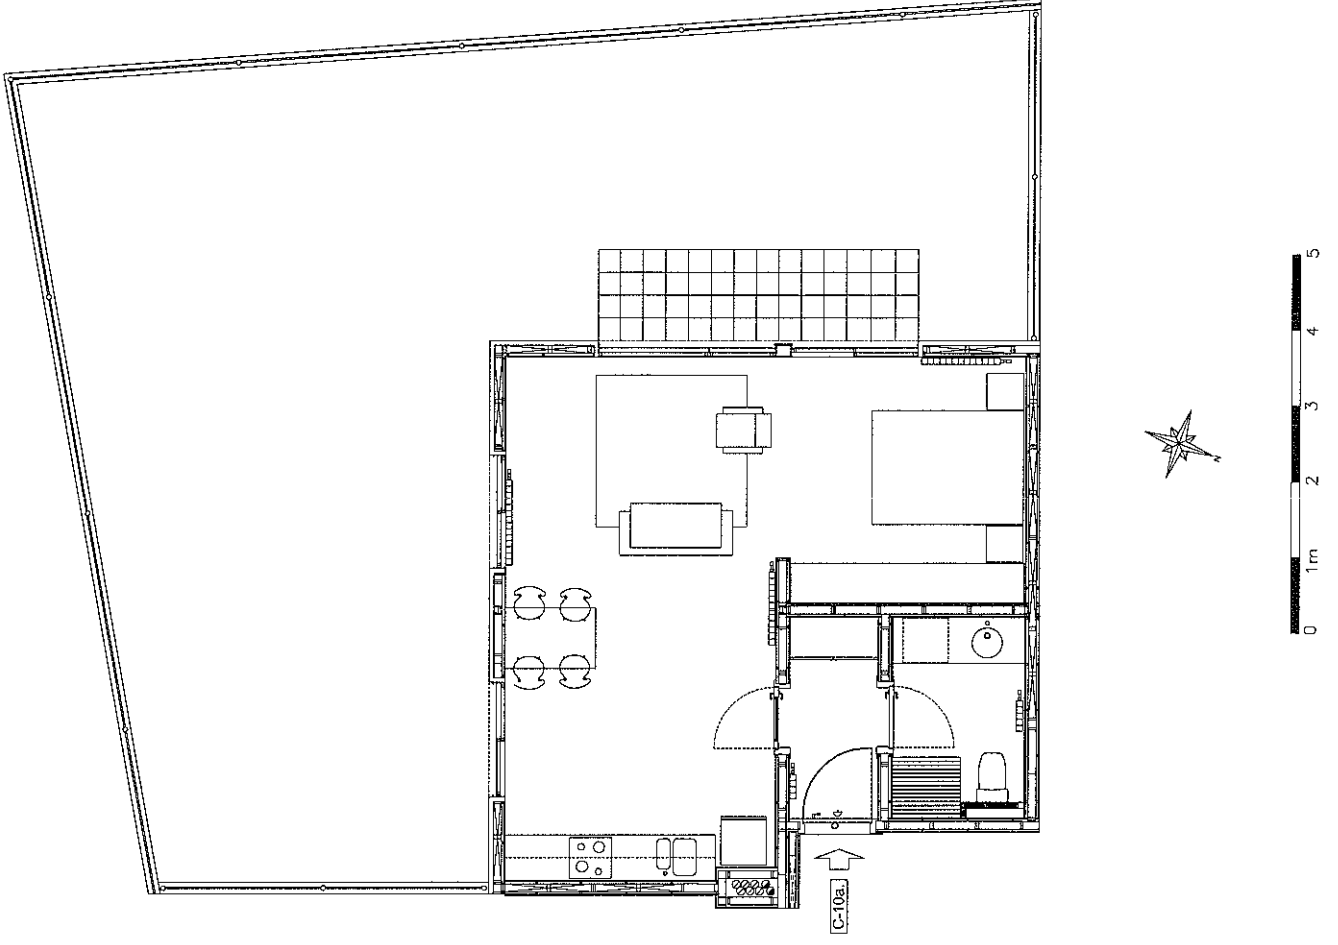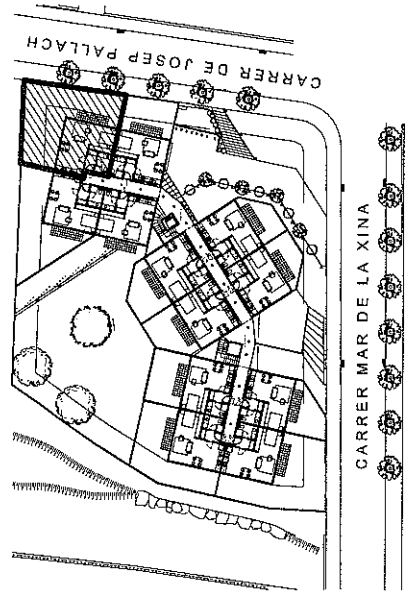

CARRER MAR DE LA XINA n.7, C 11a 44,60 m²


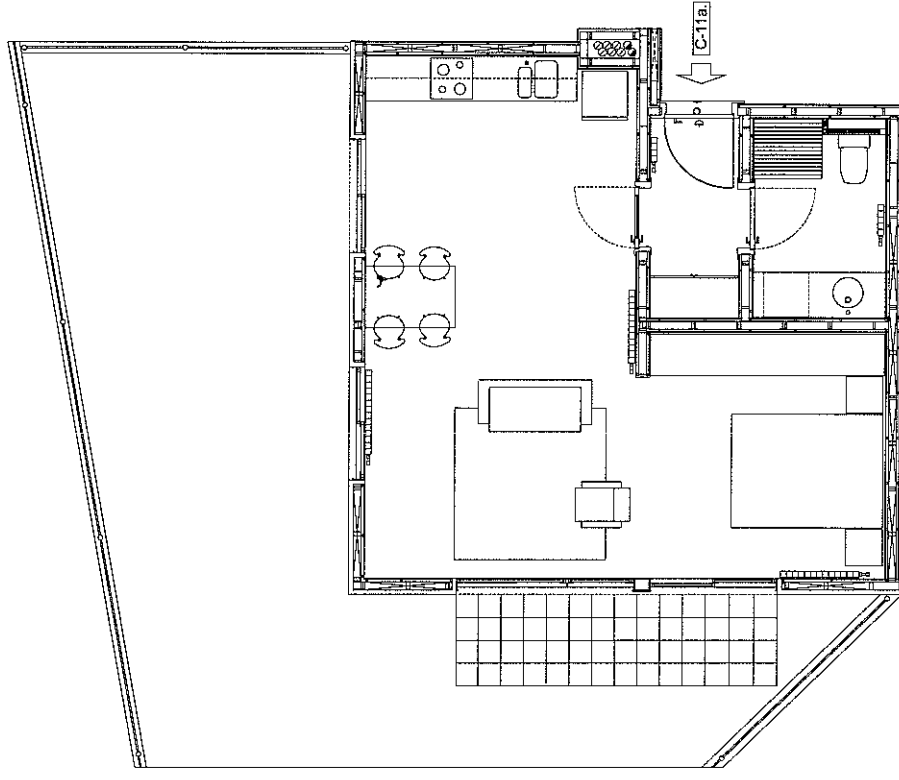
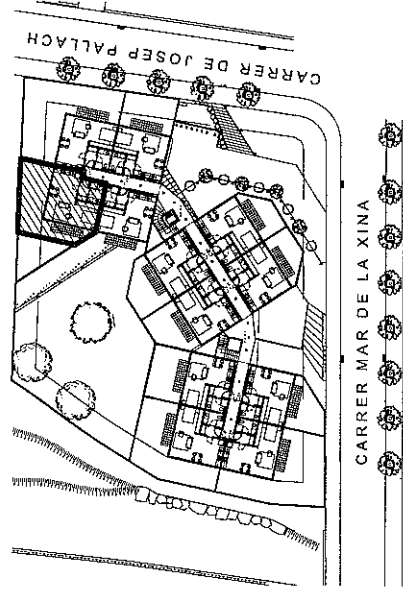


CARRER MAR DE LA XINA n.7, D 5a

41,40 m²

CARRER MAR DE LA XINA n.7, E 1a

41,40 m²

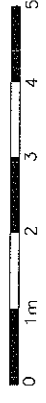
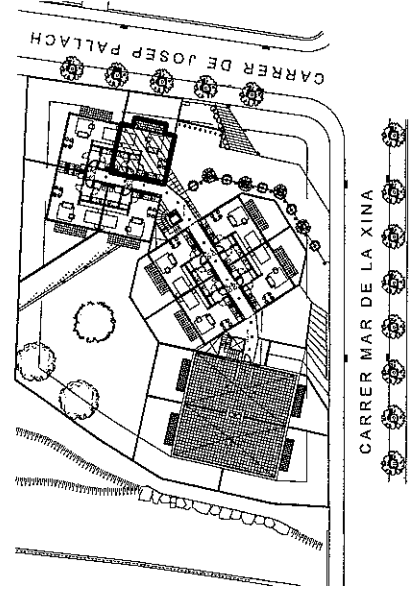
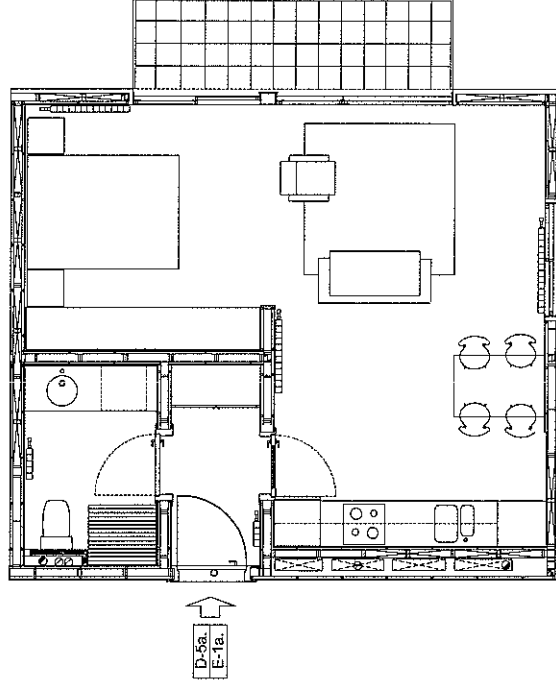


CARRER MAR DE LA XINA n.7, D 6a

44,60 m²

CARRER MAR DE LA XINA n.7, E 2a

44,60 m²

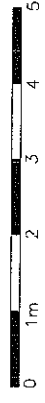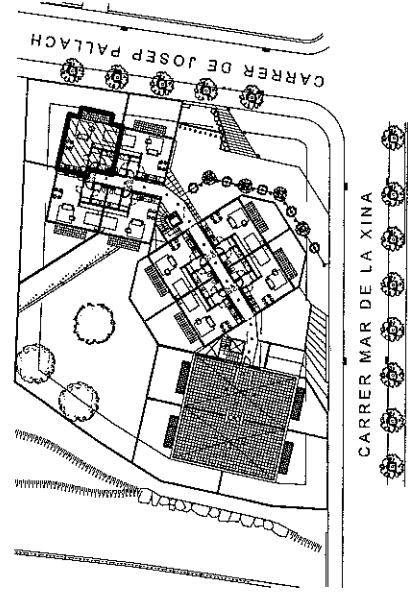
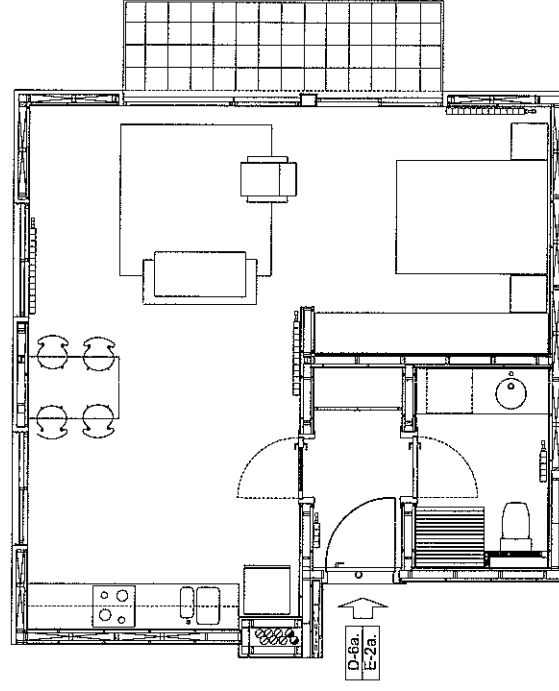


CARRER MAR DE LA XINA n.7, D 7a

44,60 m²

CARRER MAR DE LA XINA n.7, E 3a

44,60 m²

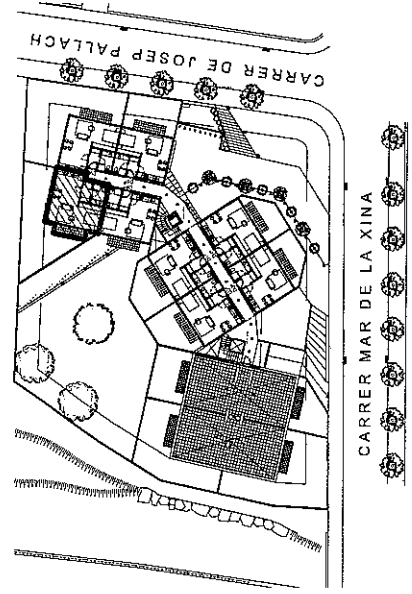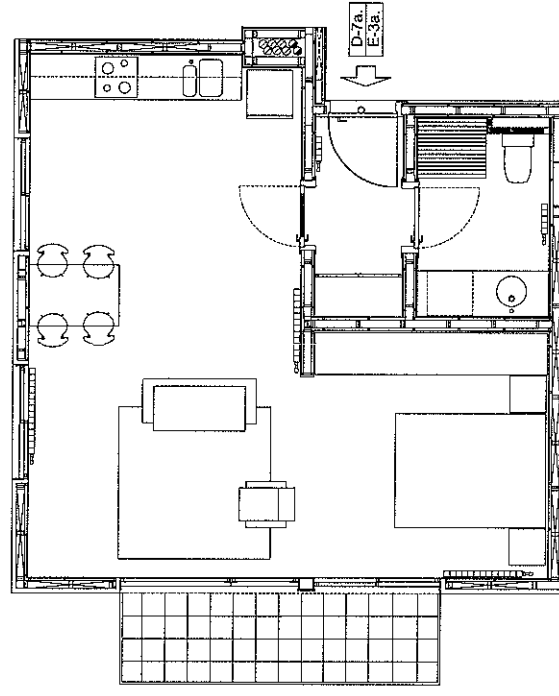

CARRER MAR DE LA XINA n.7, C 12a	41,40 m ²
CARRER MAR DE LA XINA n.7, D 8a	41,40 m ²
CARRER MAR DE LA XINA n.7, E 4a	41,40 m ²

