
EDIFICI LA CASERNA

Documentació gràfica

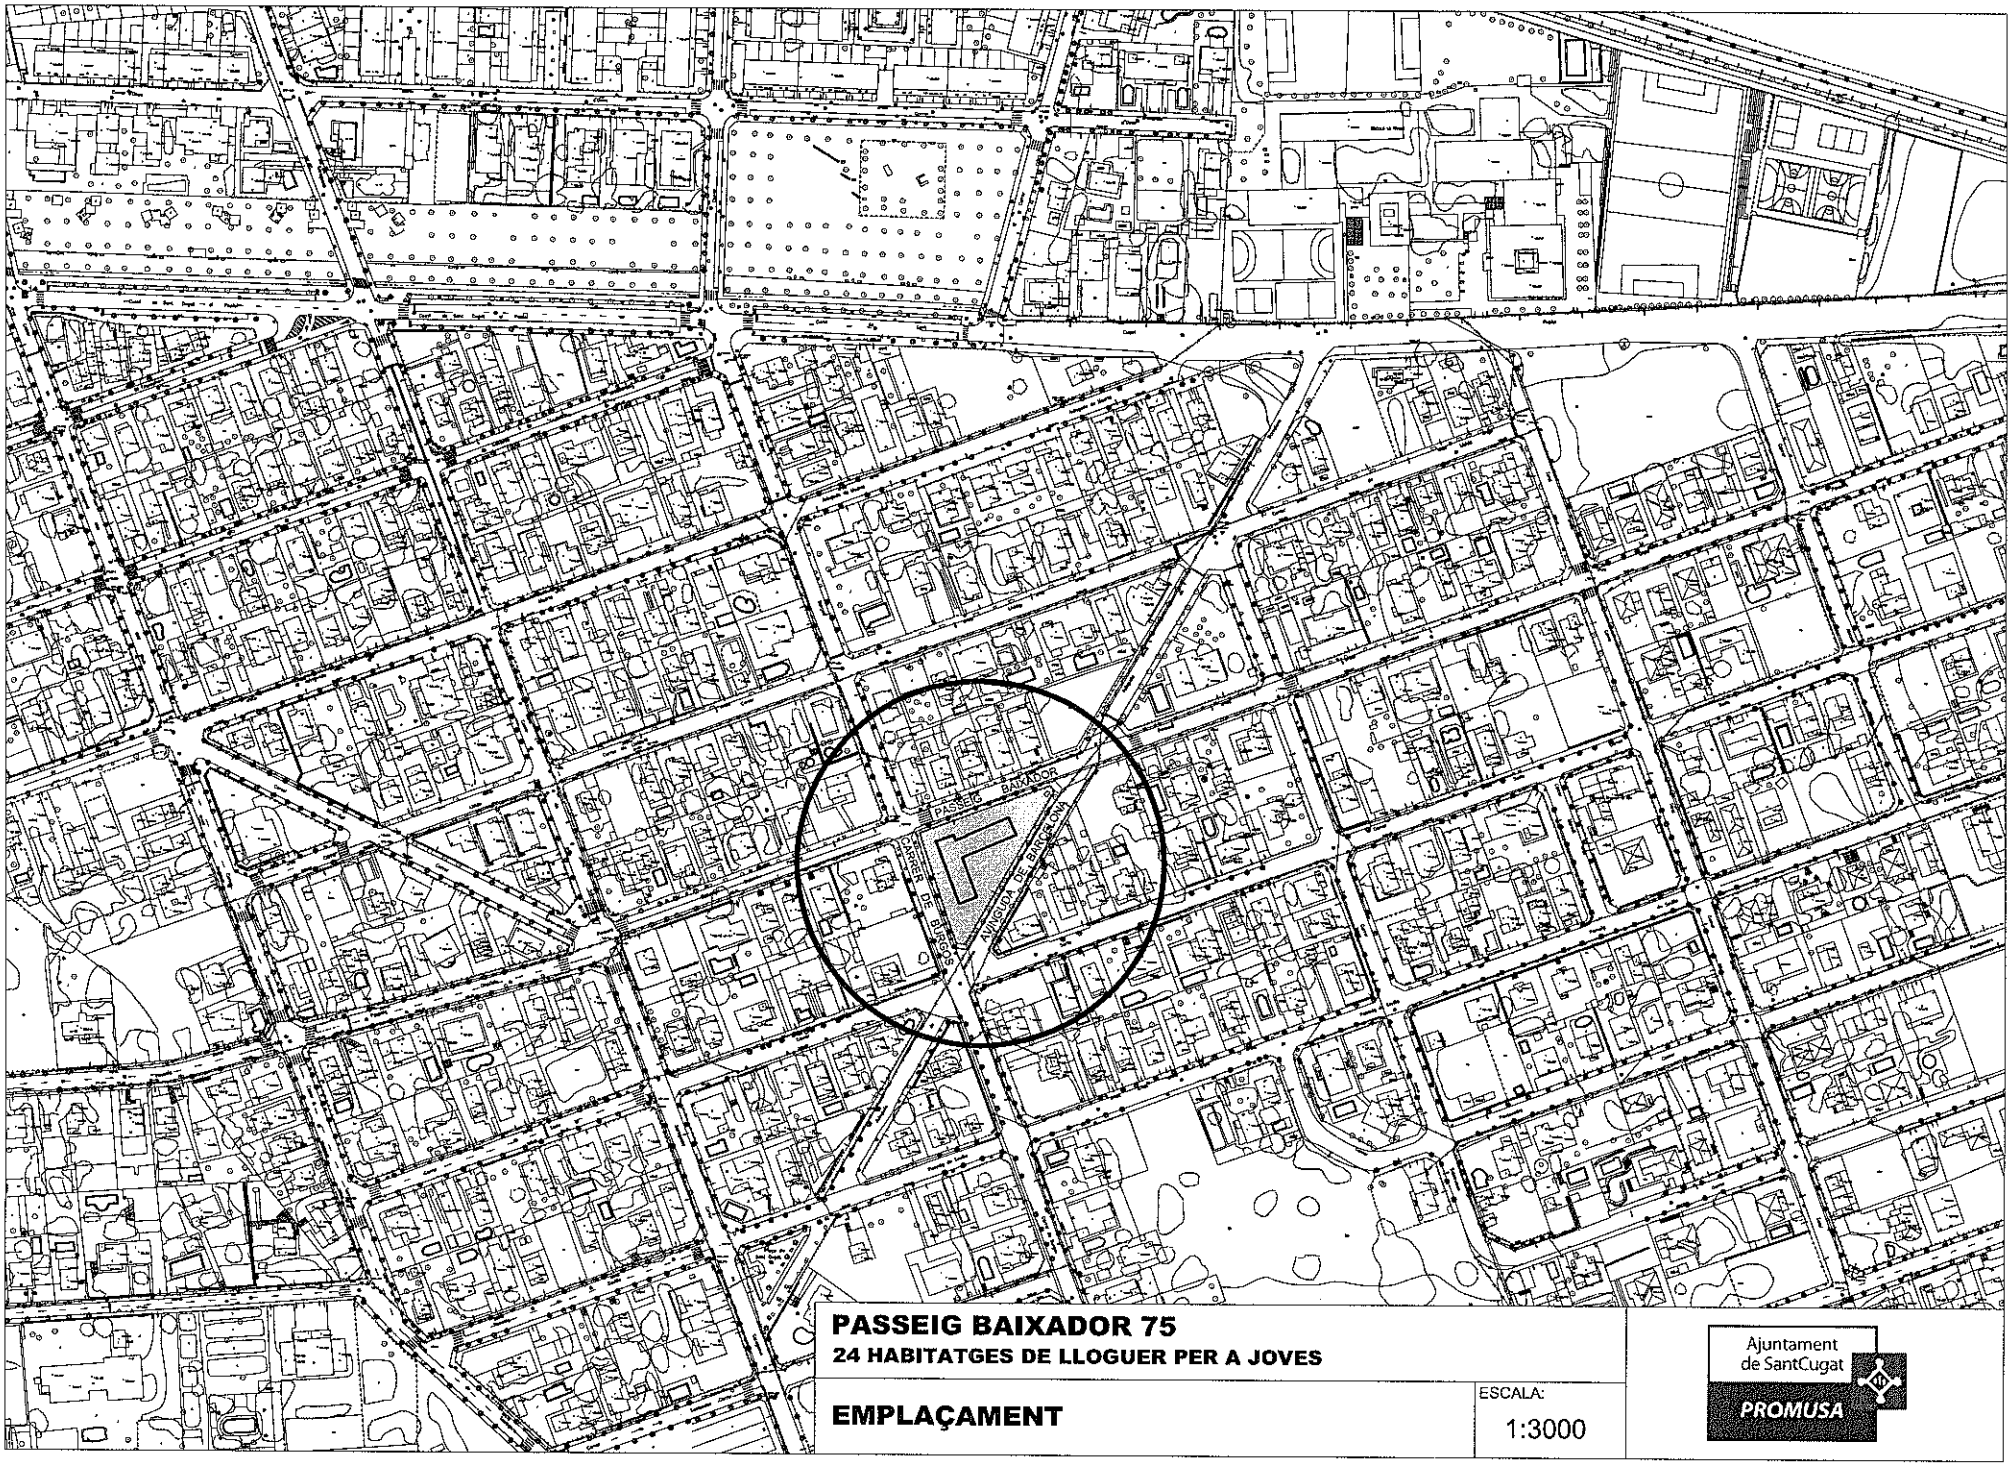

PASSEIG BAIXADOR 75


24 HABITATGES DE LLOGUER PER A JOVES

EMPLAÇAMENT

ESCALA:
1:3000


Ajuntament de SantCugat

PROMUSA

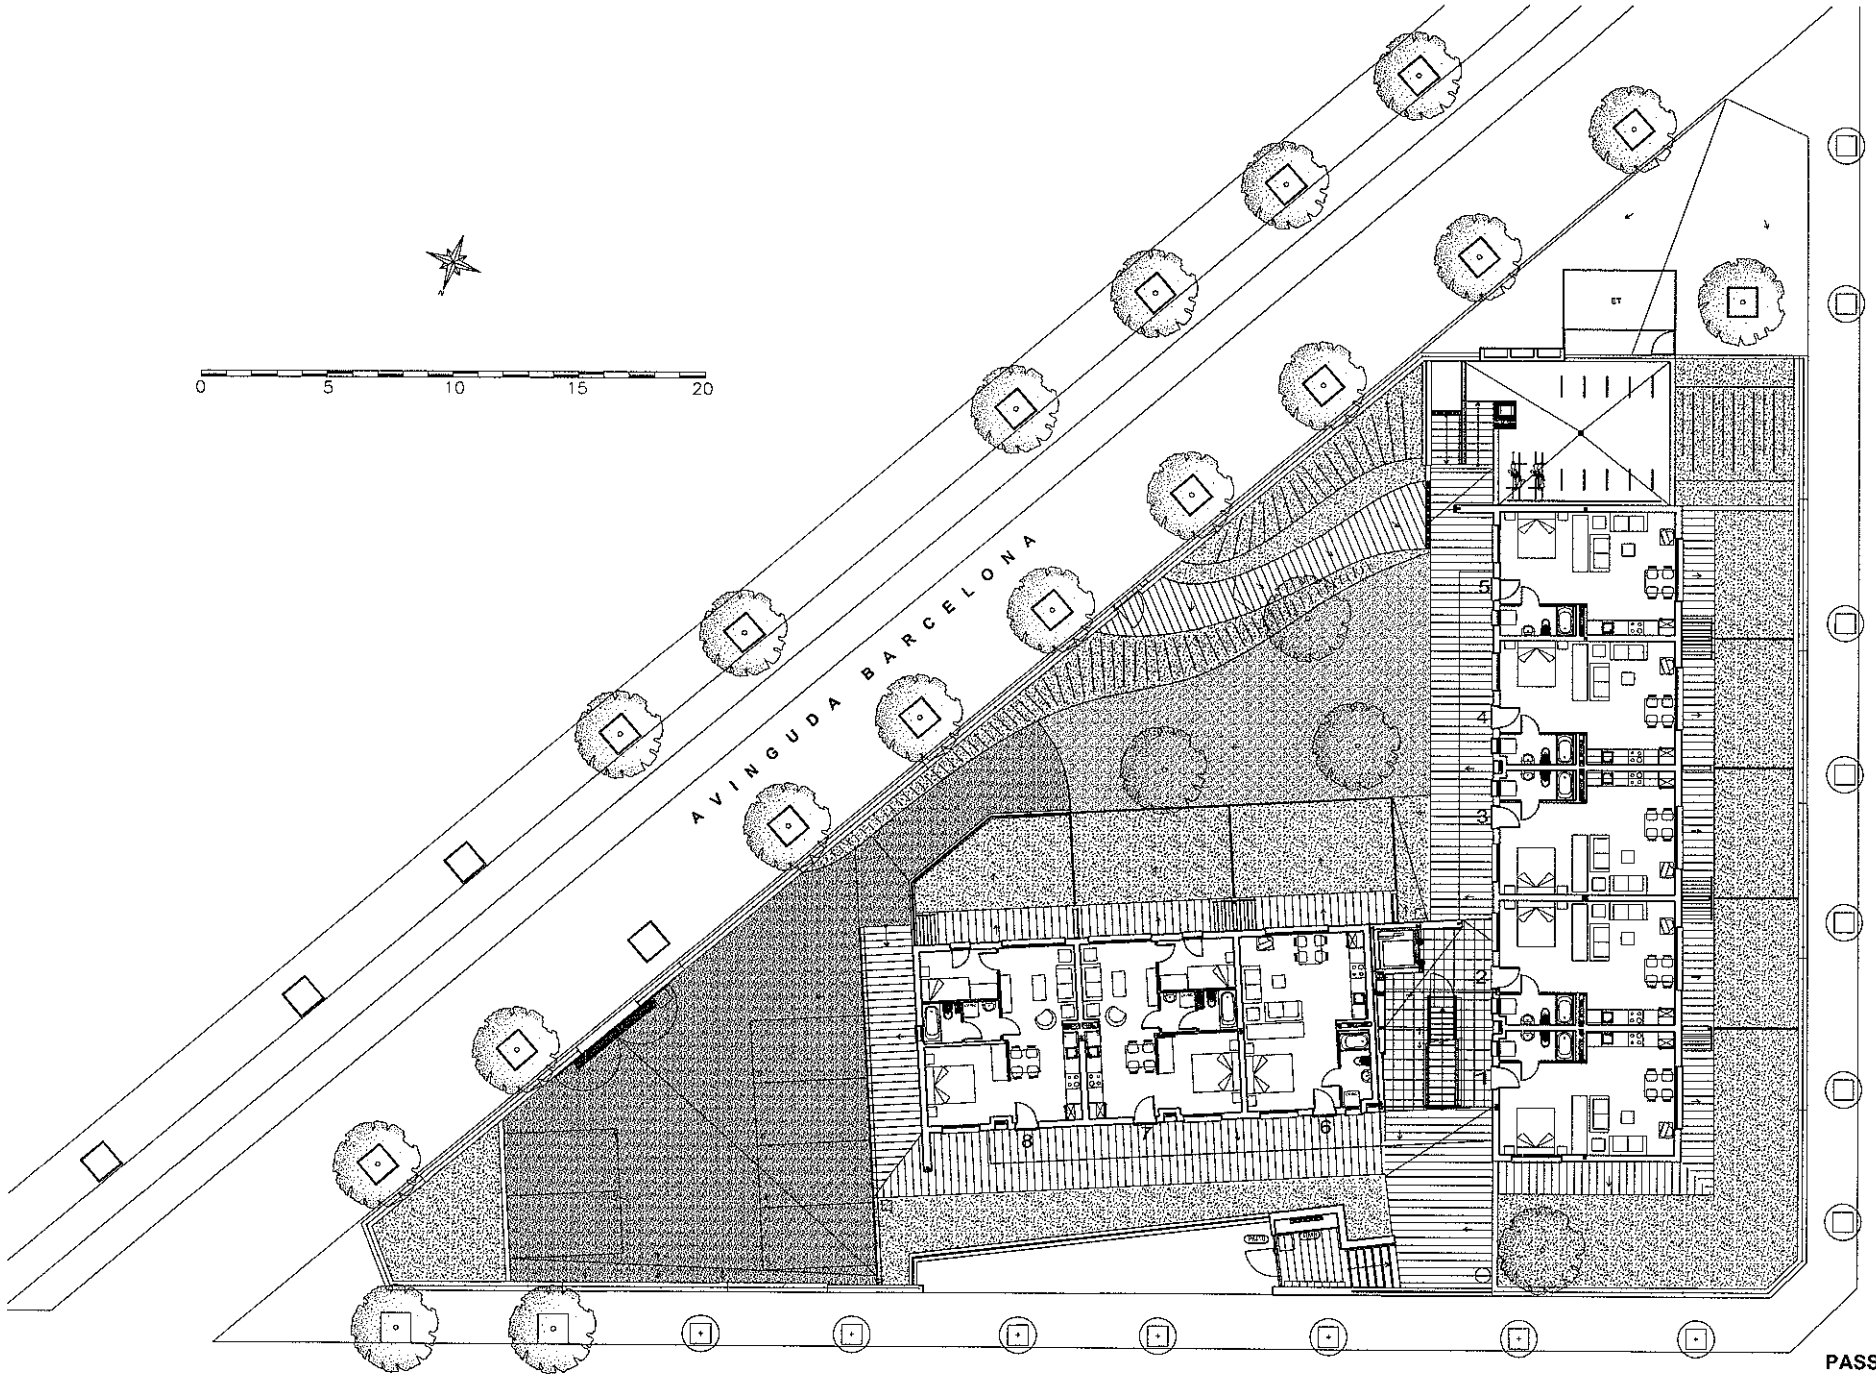

PLANTA BAIXA
PASSEIG BAIXADOR Nº75


ESCALA 1/300

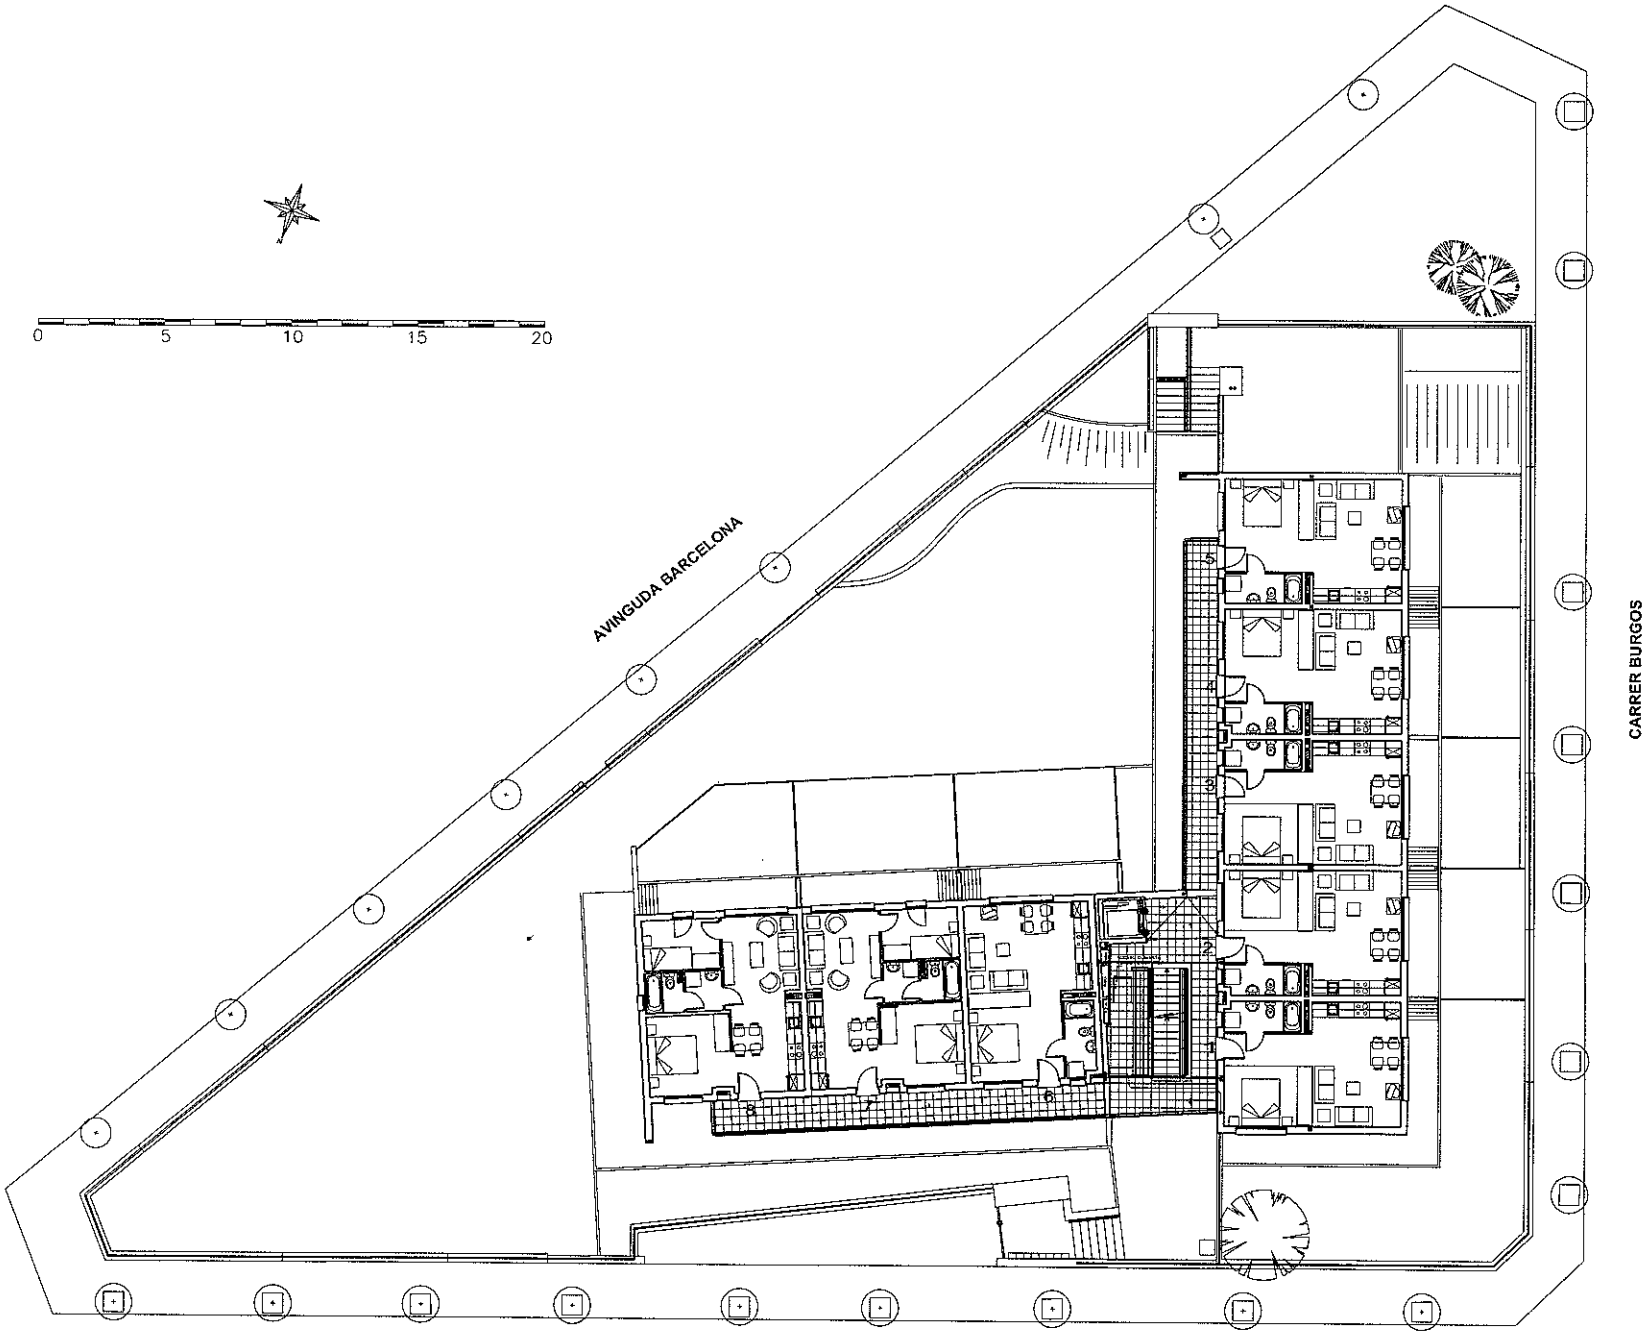



PLANTA TÍPUS
PASSEIG BAIXADOR Nº75

ESCALA 1/300


PASSEIG BAIXADOR n. 75, BX-1 **36,85 m²**

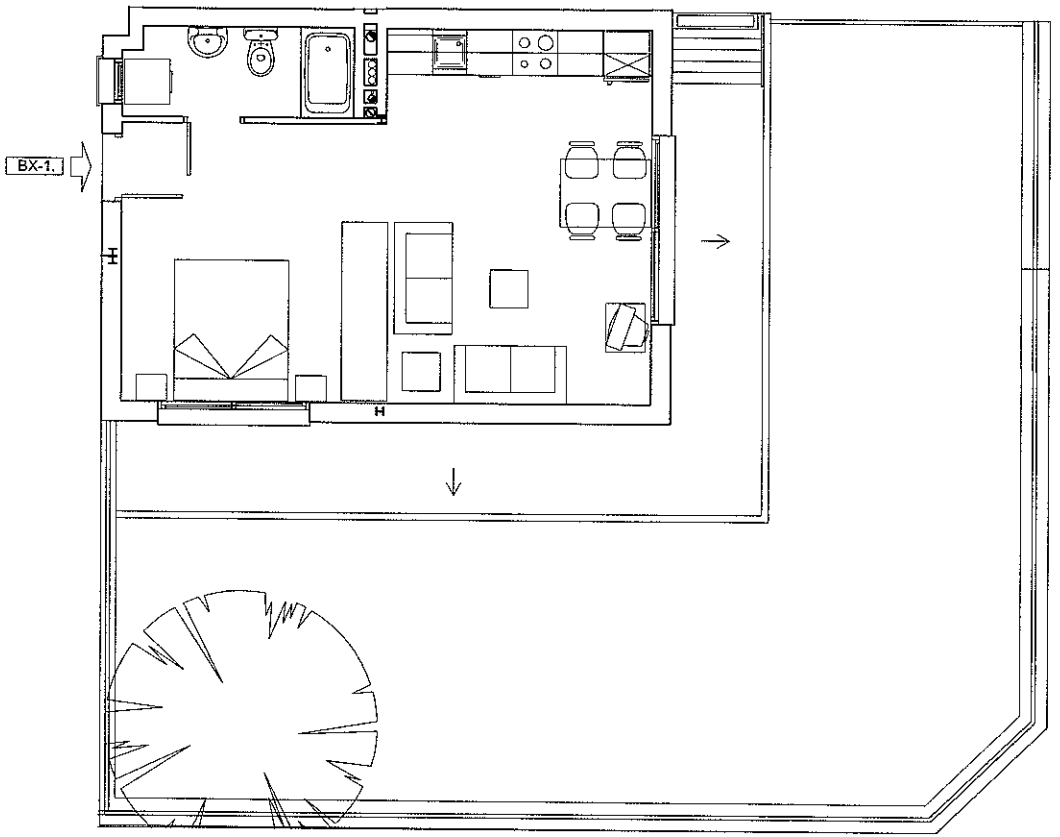


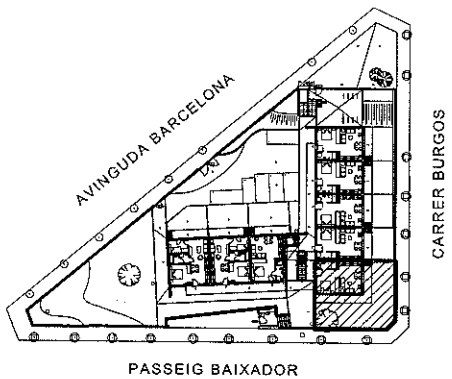


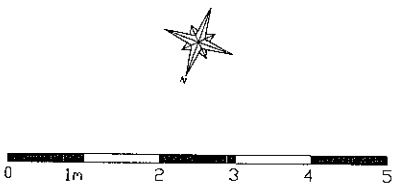


PASSEIG BAIXADOR n. 75, BX-2 **36,85 m²**

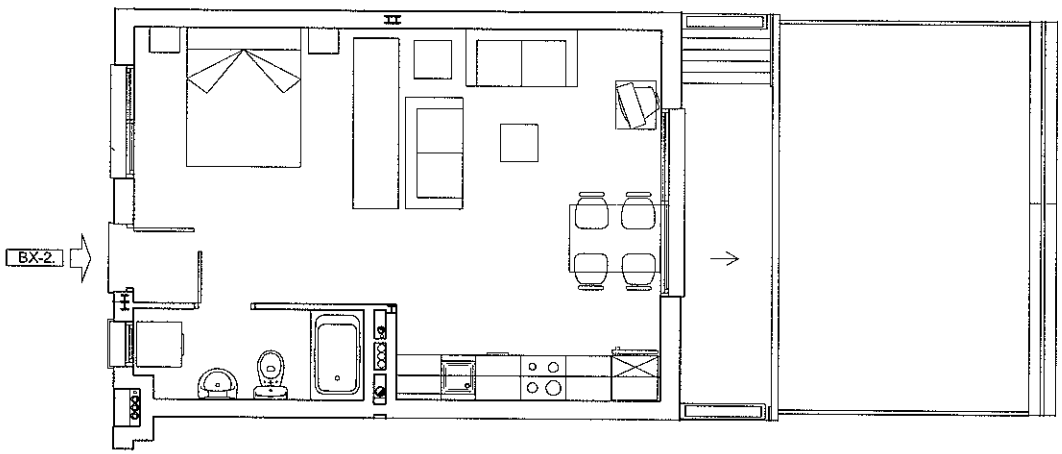


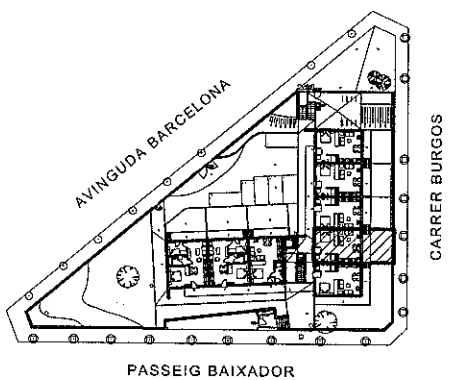


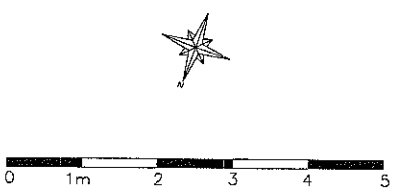


PASSEIG BAIXADOR n. 75, BX-3 **36,85 m²**

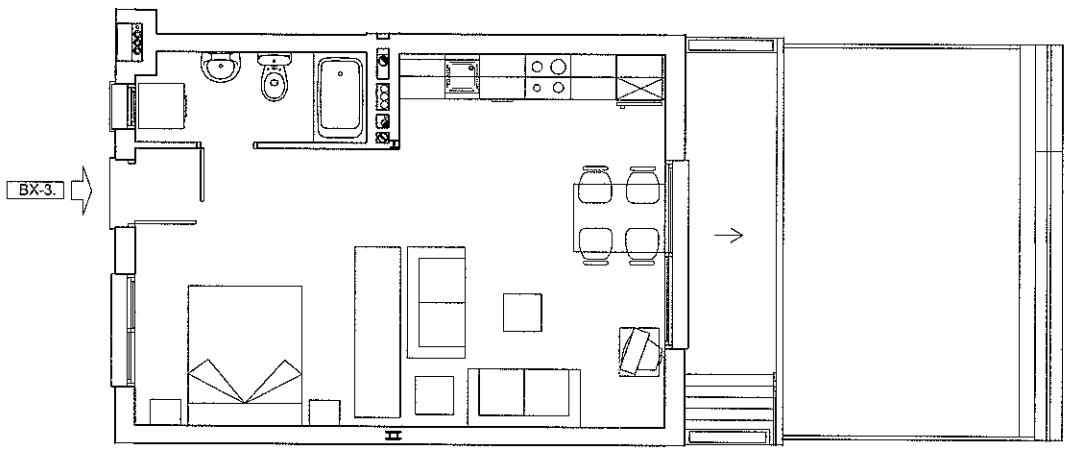

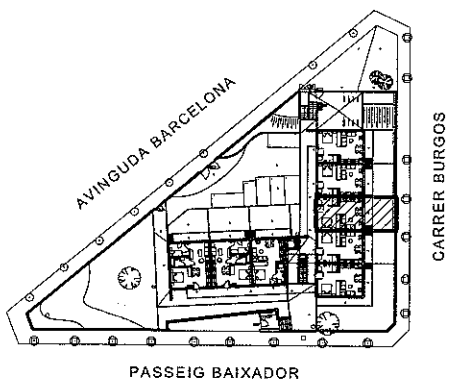


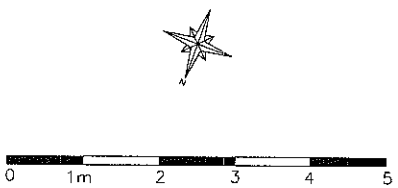


PASSEIG BAIXADOR n. 75, BX-4 **36,85 m²**

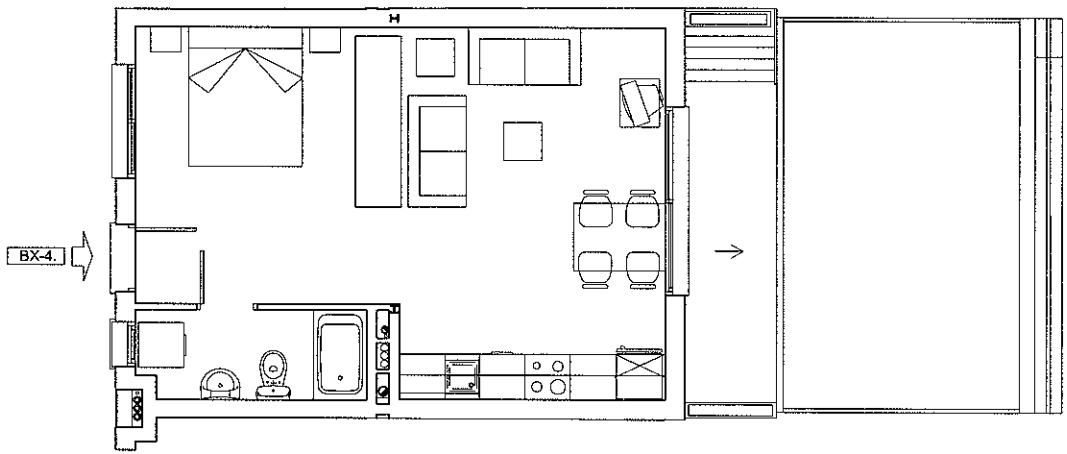





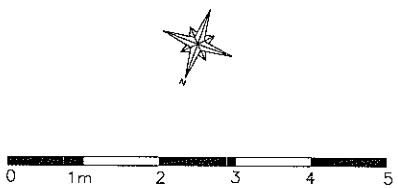


PASSEIG BAIXADOR n. 75, BX-5 **36,85 m²**

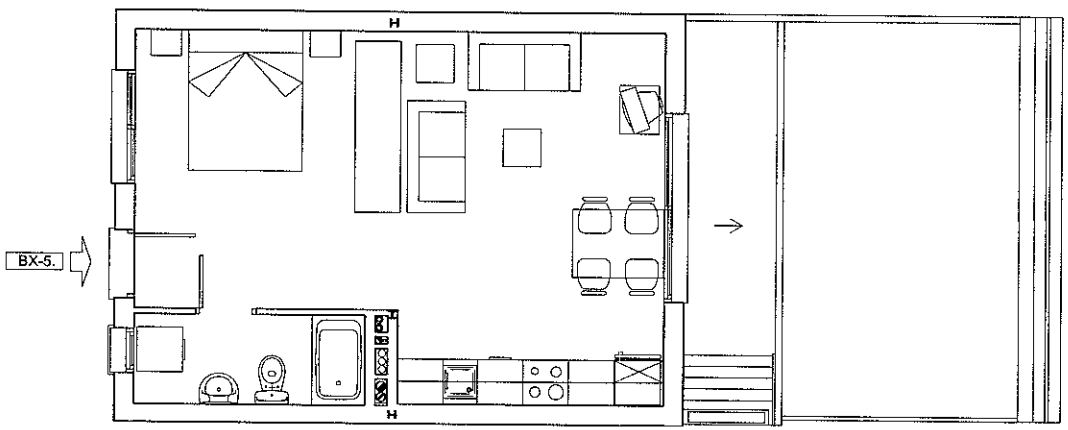


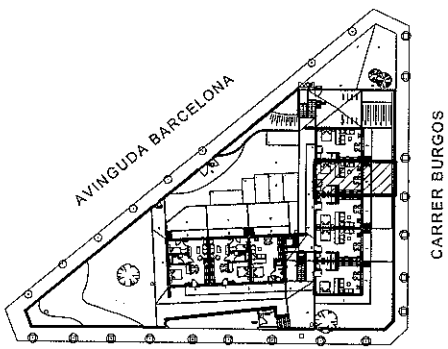


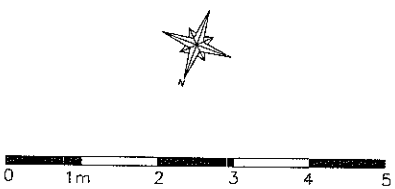


PASSEIG BAIXADOR n. 75, BX-6 **36,85 m²**

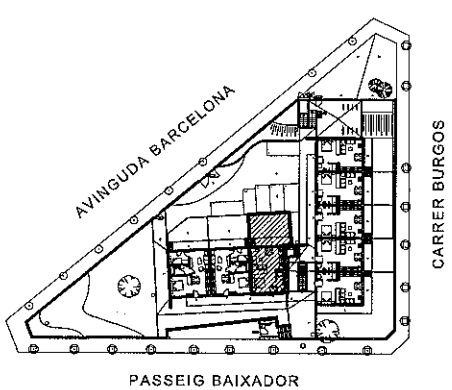


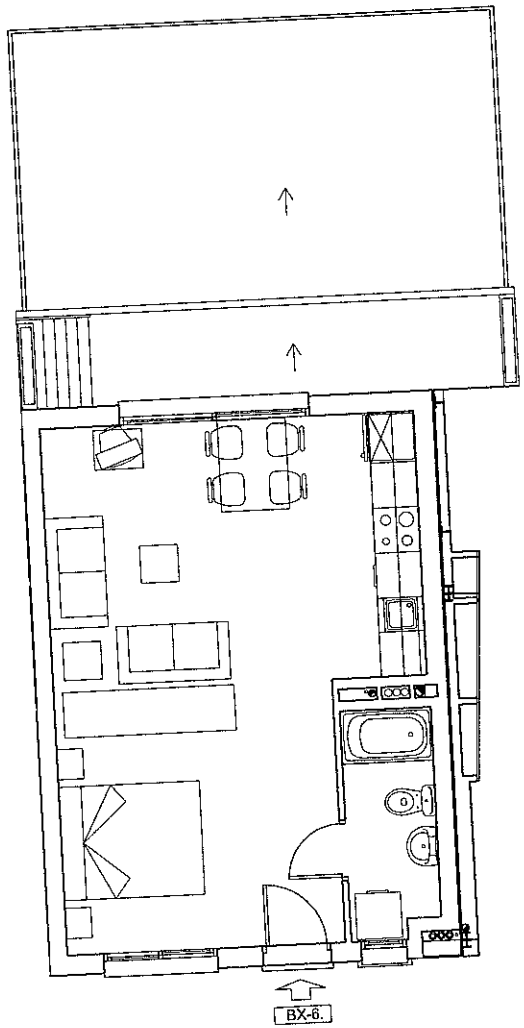

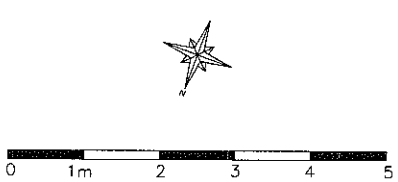



PASSEIG BAIXADOR n. 75, BX-7 **44,75 m²**

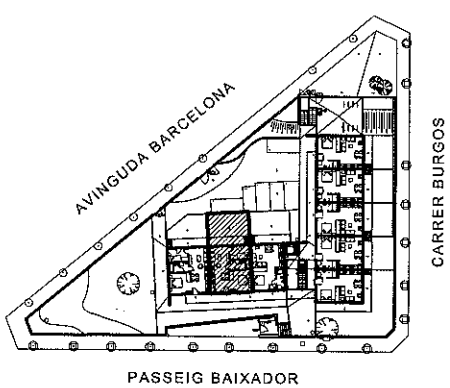

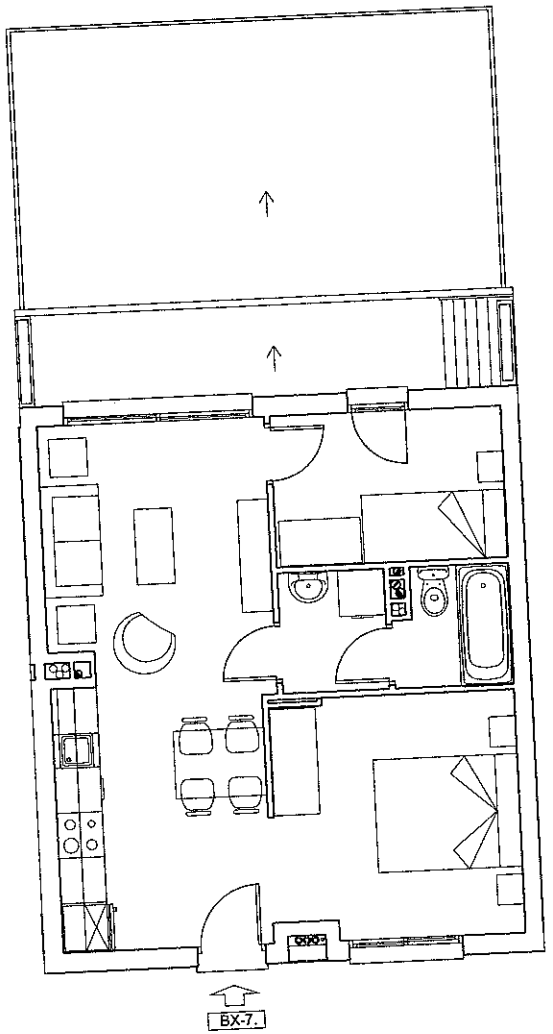


PASSEIG BAIXADOR n. 75, BX-8 **44,74 m²**

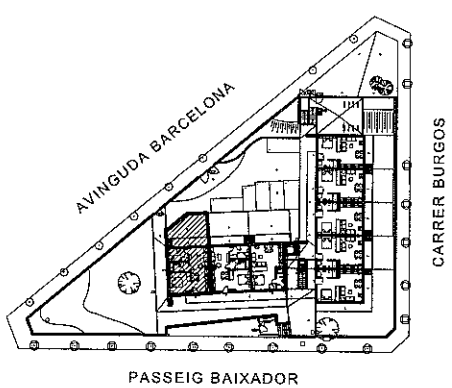


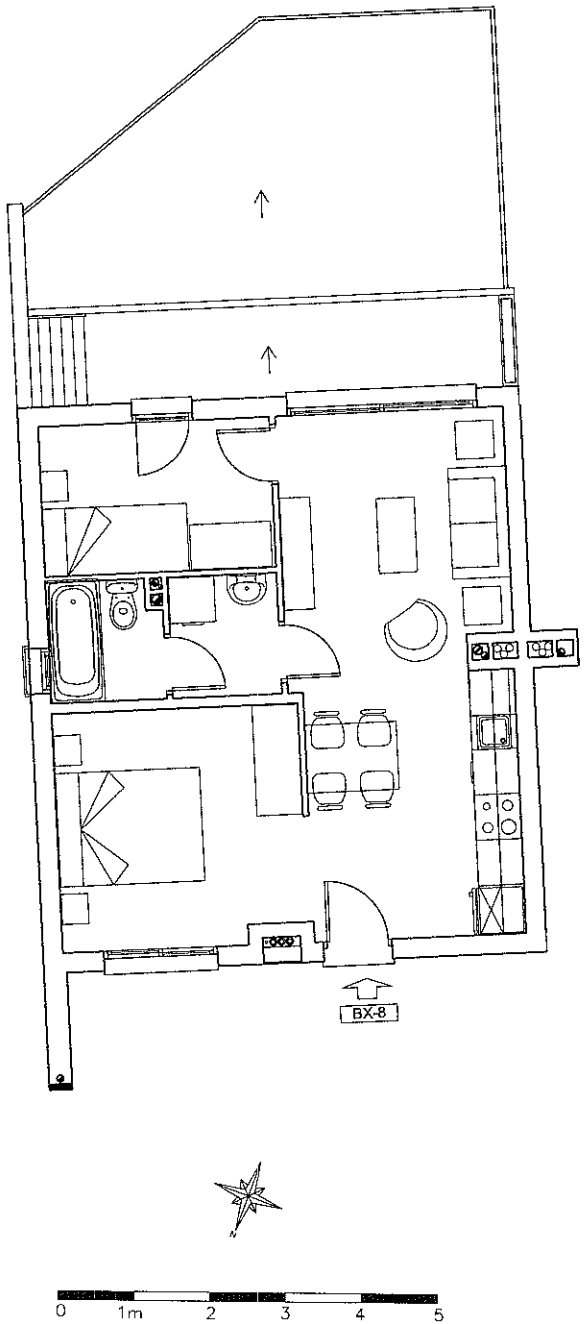


PASSEIG BAIXADOR n. 75, 1r 1ª **33,50 m²**

PASSEIG BAIXADOR n. 75, 2n 1ª **33,50 m²**

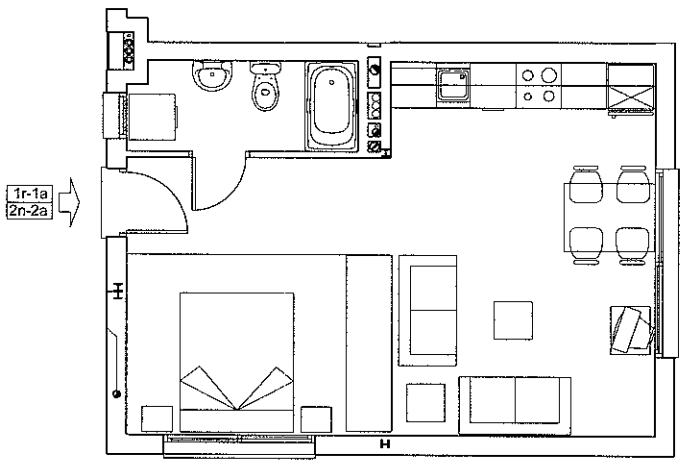


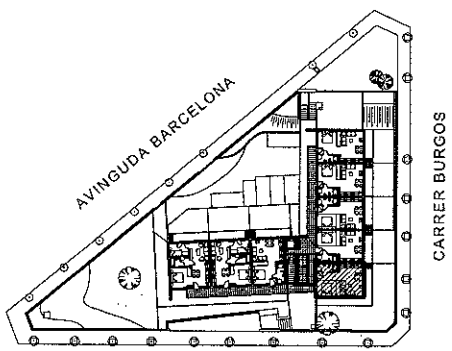


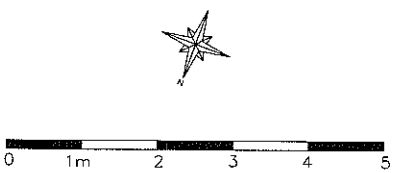


PASSEIG BAIXADOR n. 75, 1r 2a **33,50 m²**

PASSEIG BAIXADOR n. 75, 2n 2a **33,50 m²**

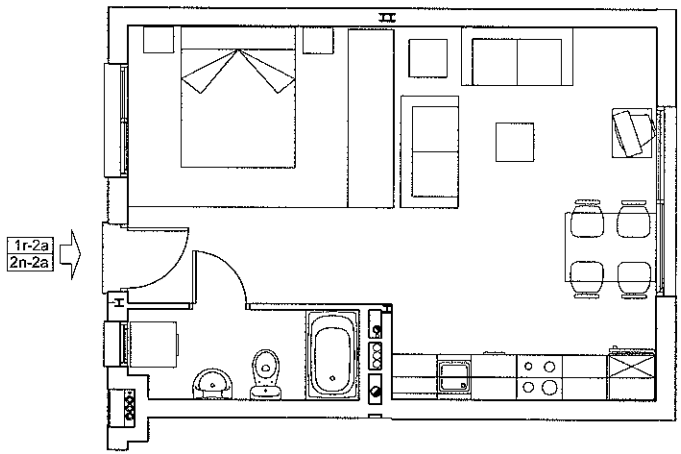


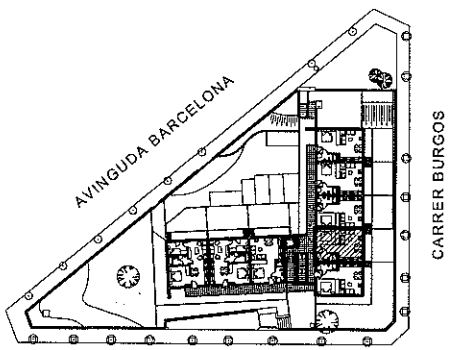


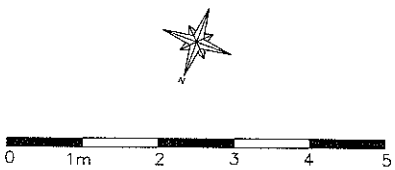


PASSEIG BAIXADOR n. 75, 1r 3a **33,50 m²**

PASSEIG BAIXADOR n. 75, 2n 3a **33,50 m²**

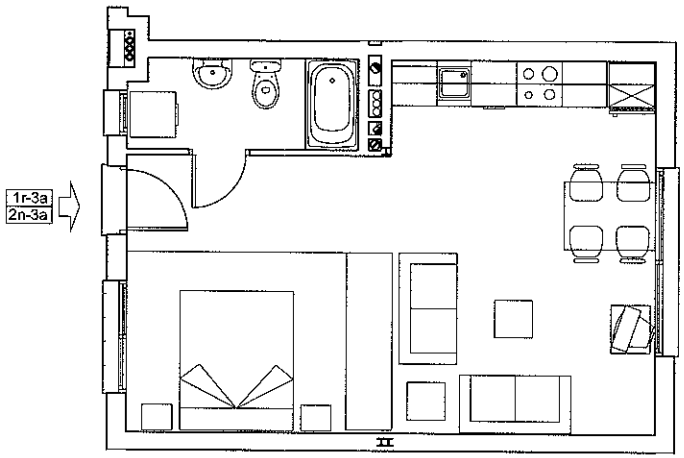


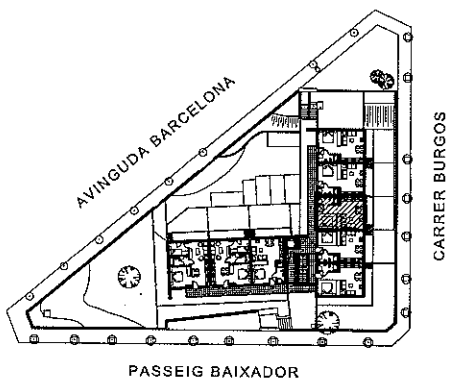


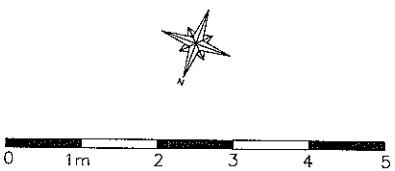


PASSEIG BAIXADOR n. 75, 1r 4a **33,50 m²**

PASSEIG BAIXADOR n. 75, 2n 4a **33,50 m²**

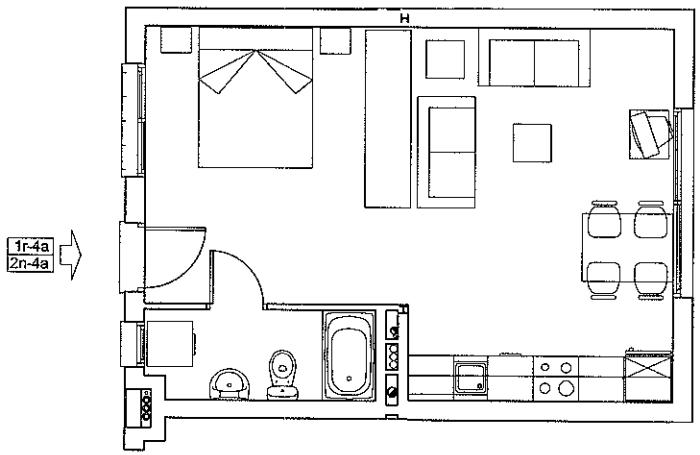


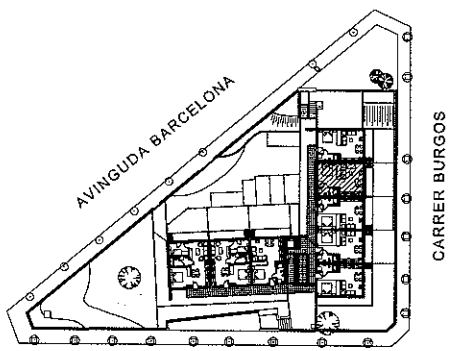


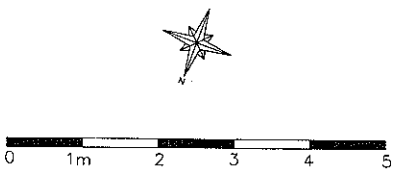


PASSEIG BAIXADOR n. 75, 1r 5a **33,50 m²**

PASSEIG BAIXADOR n. 75, 2n 5a **33,50 m²**

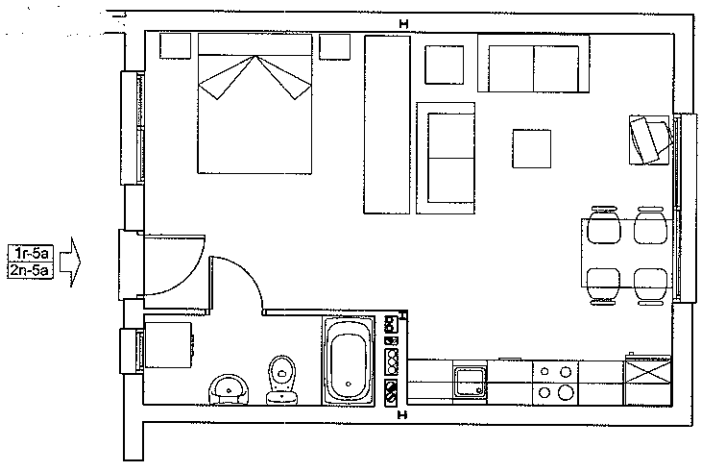


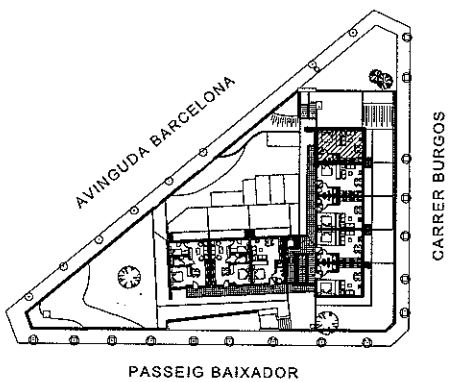


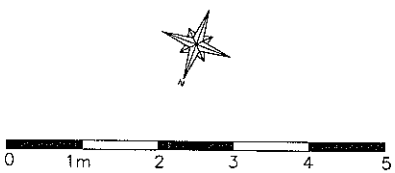


PASSEIG BAIXADOR n. 75, 1r 6a **33,50 m²**

PASSEIG BAIXADOR n. 75, 2n 6a **33,50 m²**

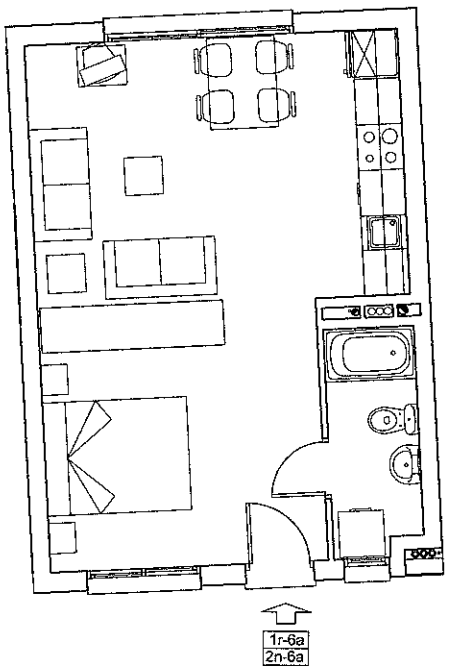


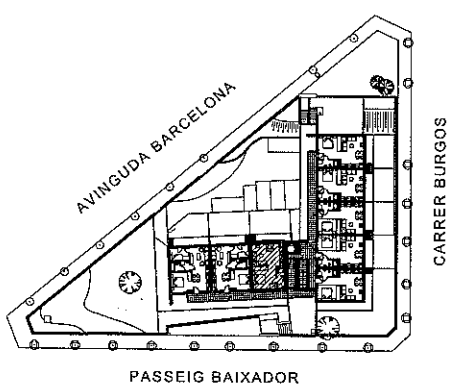


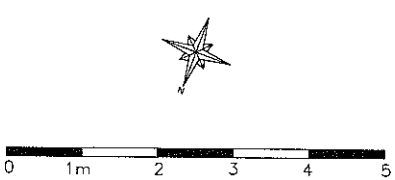


PASSEIG BAIXADOR n. 75, 1r 7a **40,68 m²**

PASSEIG BAIXADOR n. 75, 2n 7a **40,68 m²**

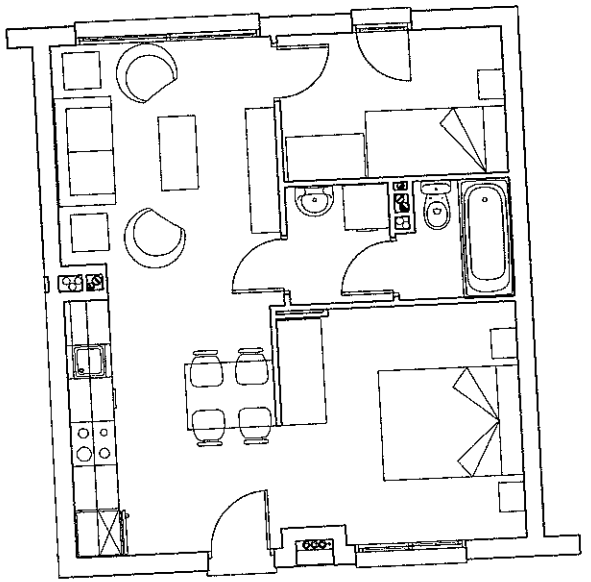

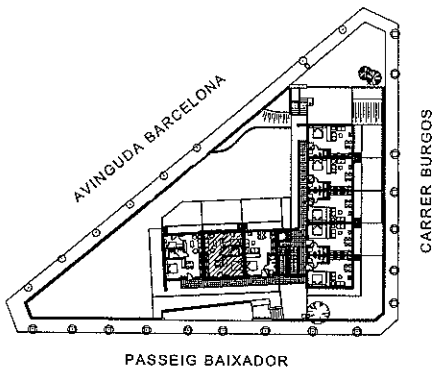

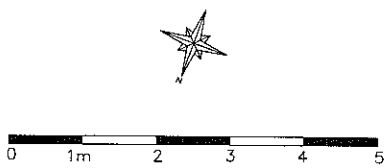

PASSEIG BAIXADOR n. 75, 1r 8é **40,68 m²**

PASSEIG BAIXADOR n. 75, 2n 8é **40,68 m²**

