


PLANTA BOTERAN	1225
SUPERF. CONSTRUCTIVA	
PLANTA BARRA	2611
SUPERF. CONSTRUCTIVA	
PLANTA PRIMEA	2631
SUPERF. CONSTRUCTIVA	
PLANTA SEGONA	1631
SUPERF. CONSTRUCTIVA	
TOTAL SUPERF. CONSTRUCTIVA	7512

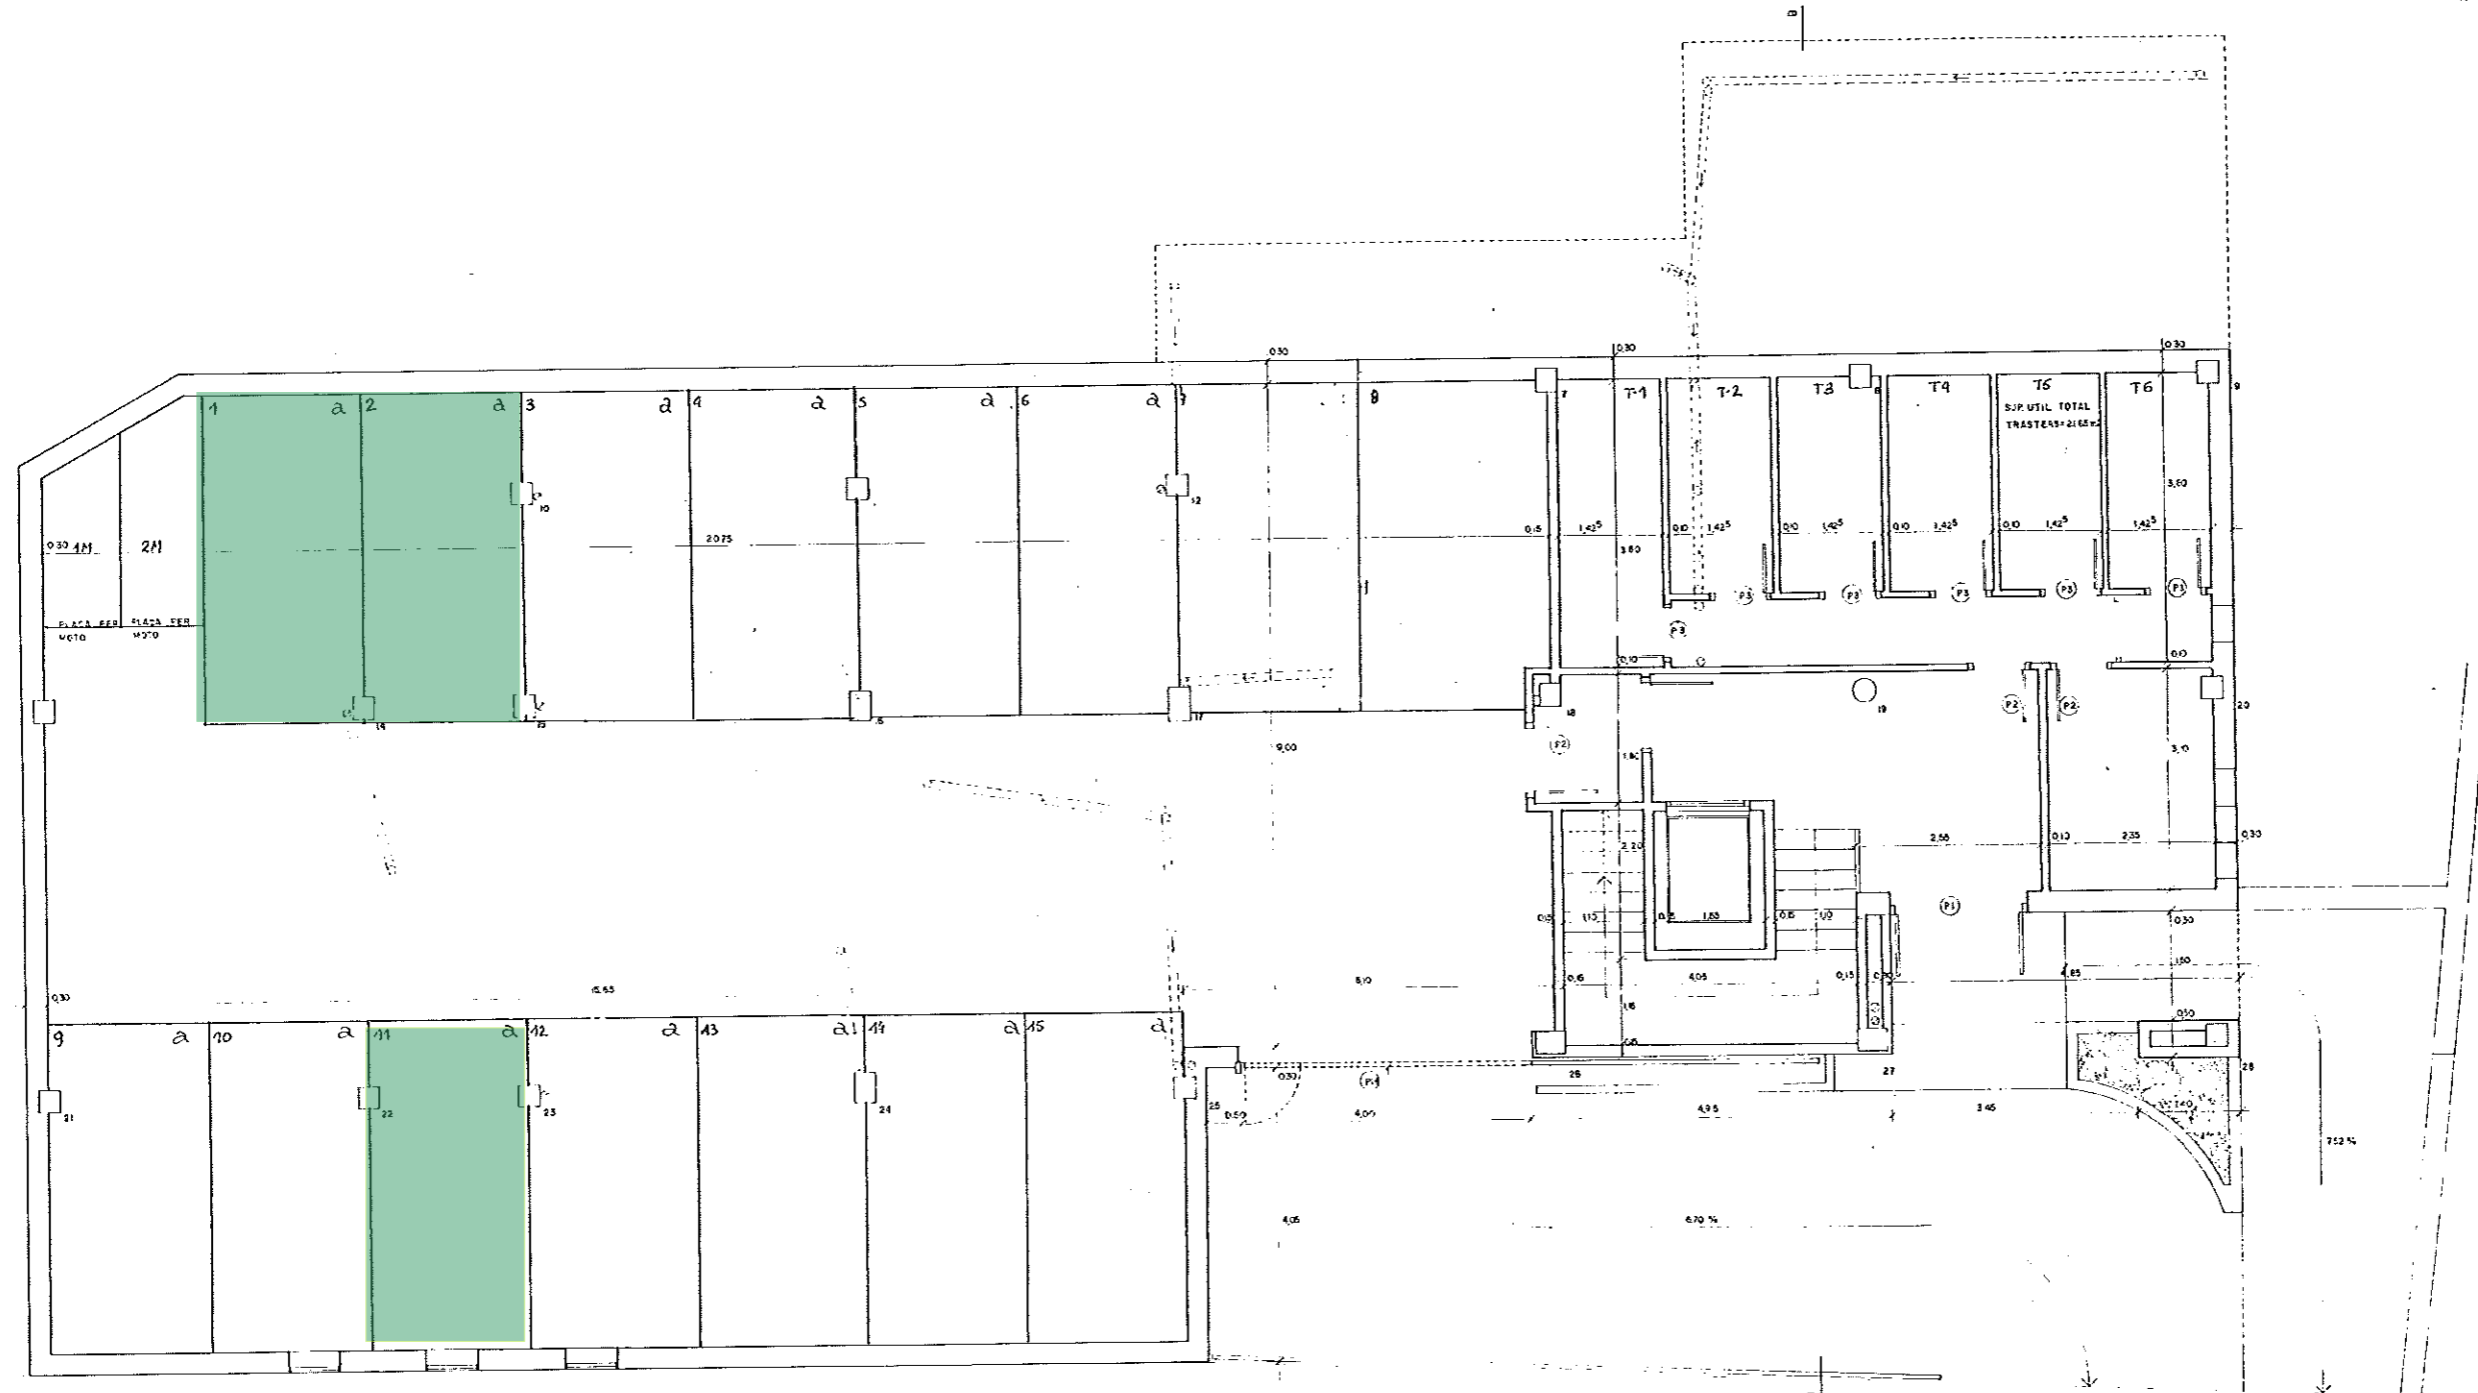

ARQUITECTES  
 XAVIER MARTÍ GARCÉS  
 MAGÍ SARDÀ VALLS

PROJECTE EXECUTIU  
 EDIFICI DE VIVENDS  
 PARCEL·LA II ST. DOMÈNECH - EL COLOMER,  
 ST. CUGAT DEL VALLÈS

PLÀNOL N: 4

PLANTA SOTERRANI E: 1/50  
 DISTRIBUCIÓ, MOBILIARI, COTES.

**PROMUSA**  
 S.M. FERRERES  
 MUNICIPALITAT DE  
 SANT CUGAT DEL VALLÈS

BARCELONA JULIOL 1992