




PLAÇA LLUÍS MILLET

LUIS MILLET

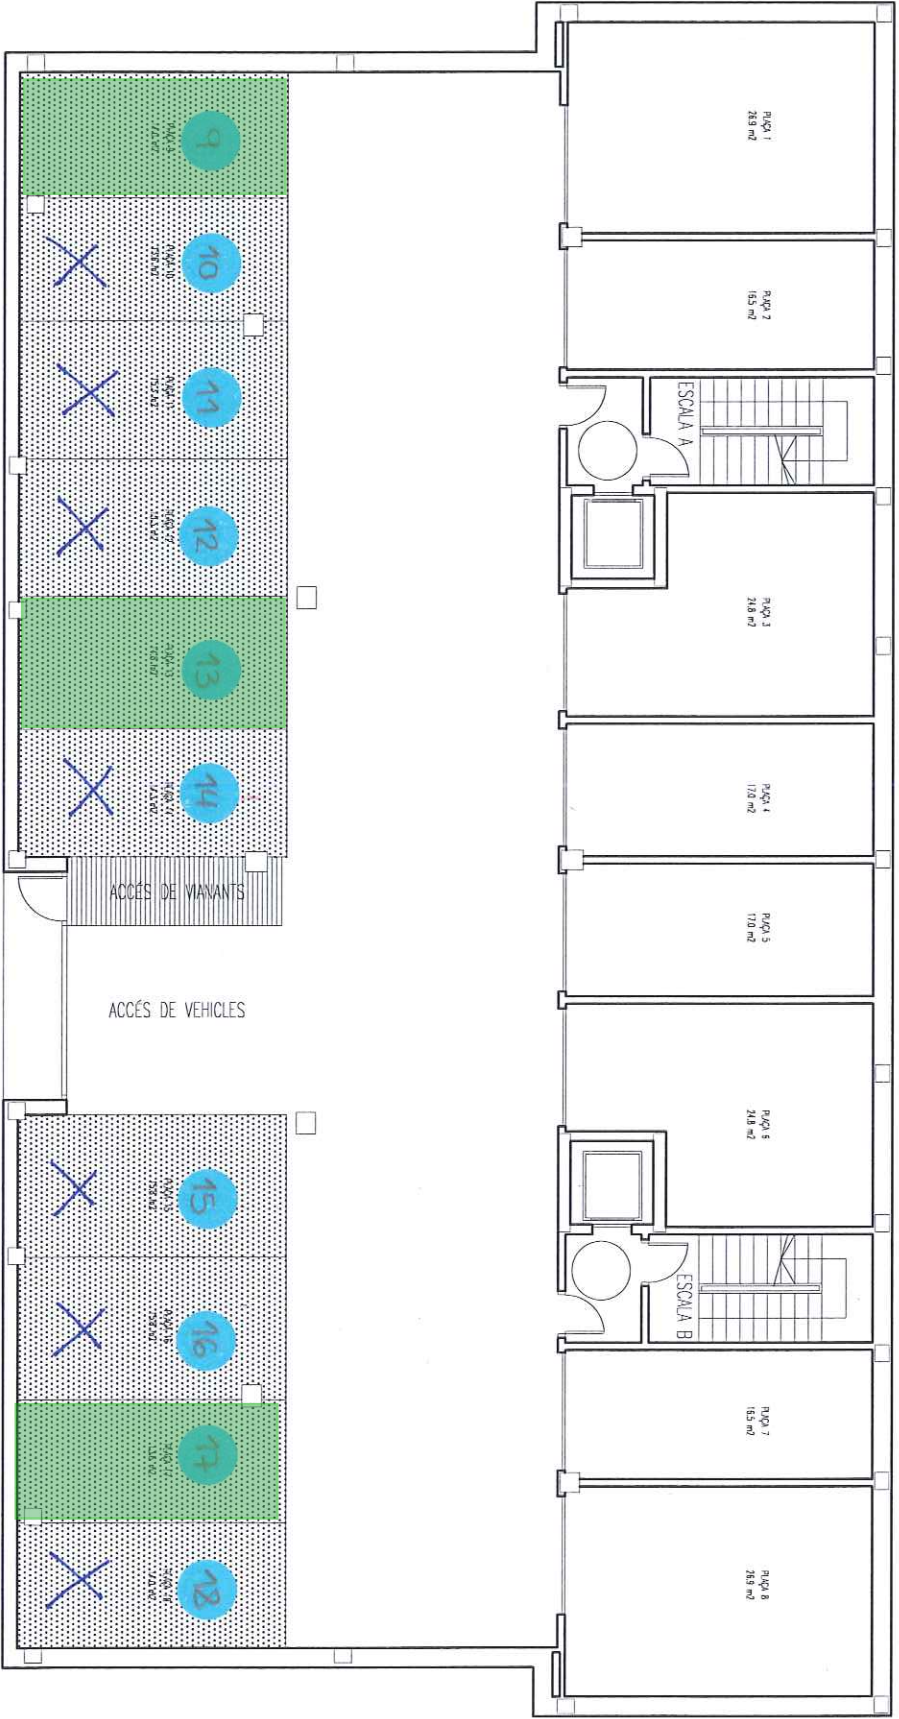

SUPERFÍCIES TÀNIA SOTERRANI	
SUPERFÍCIE D'UN PLANTA SOTERRANI	558.1 m ²
SUPERFÍCIE CONSTRUÏDA A UNA SOTERRANI	612.2 m ²



PLACES D'APARCAMENT DE LLOGUER

CARRER DELS SAFARREIGS

LUIS MILLET

BLOC PLURIFAMILIAR D'HABITATGES, LOCALS I GARATGE
 C/ DELS SAFARRES
 PLANTA SOTERRANI DISTRIBUCIÓ

PLANO D'OBRA 28-3-2004
 SMT CIGIT DEL VALES
 E/ 1:100