





- AH Accessos d'habitatges
- AO Accessos d'oficines
- APH Accessos d'aparcament d'habitatges
- APR Accessos d'aparcament de rotació/oficines i descàrrega
- ASM Accessos de supermercat i mercat
- AD Accessos de descàrrega i de magatzems
- AED Escala d'emergència de descàrrega i de magatzems
- C Locals comercials
- CS Carrets de supermercat
- DM Descàrrega i magatzems
- H Habitatges
- LTD Locals tècnics de descàrrega i de magatzems
- LTH Locals tècnics d'habitatges
- LTM Locals tècnics de mercat
- LTO Locals tècnics d'oficines
- LTP Locals tècnics d'aparcament
- LTS Locals tècnics de supermercat
- M Mercat
- O Oficines
- PH Aparcament d'habitatges
- PO Aparcament d'oficines
- PR Aparcament de rotació
- R Residus
- S Supermercat
- TH Trasters d'habitatges
- TO Trasters d'oficines

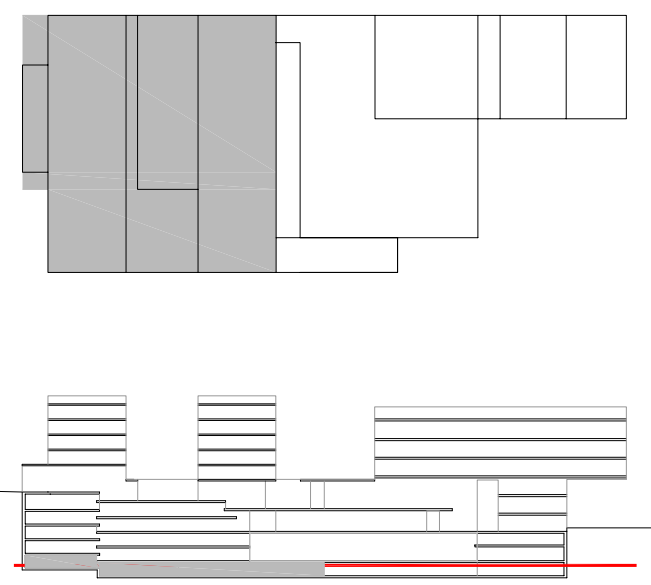


		TÍTOL DEL PROJECTE: EDIFICI D'USOS MIXTES I APARCAMENTS AL SECTOR DE VULLPALLERES T.M. DE SANT CUGAT DEL VALLÈS	
		PROJECTE EXECUTIU 01	
ADREÇA DEL PROJECTE: PARCEL·LA R10			
PLÀNOLS DESCRIPTIUS PLANTES		PLÀNOL Nº: DP 01	
Sp-5: APARCAMENT ROTACIÓ/OFFICINES			
ESCALES: A3 1/200 A1 1/100 <small>ORIGINALS</small>		REGIM: VENDA	DATA: 09.2006
L'ARQUITECTE: ENRIC MASSIP-BOSCH emba_ESTUDI MASSIP-BOSCH ARQUITECTES			

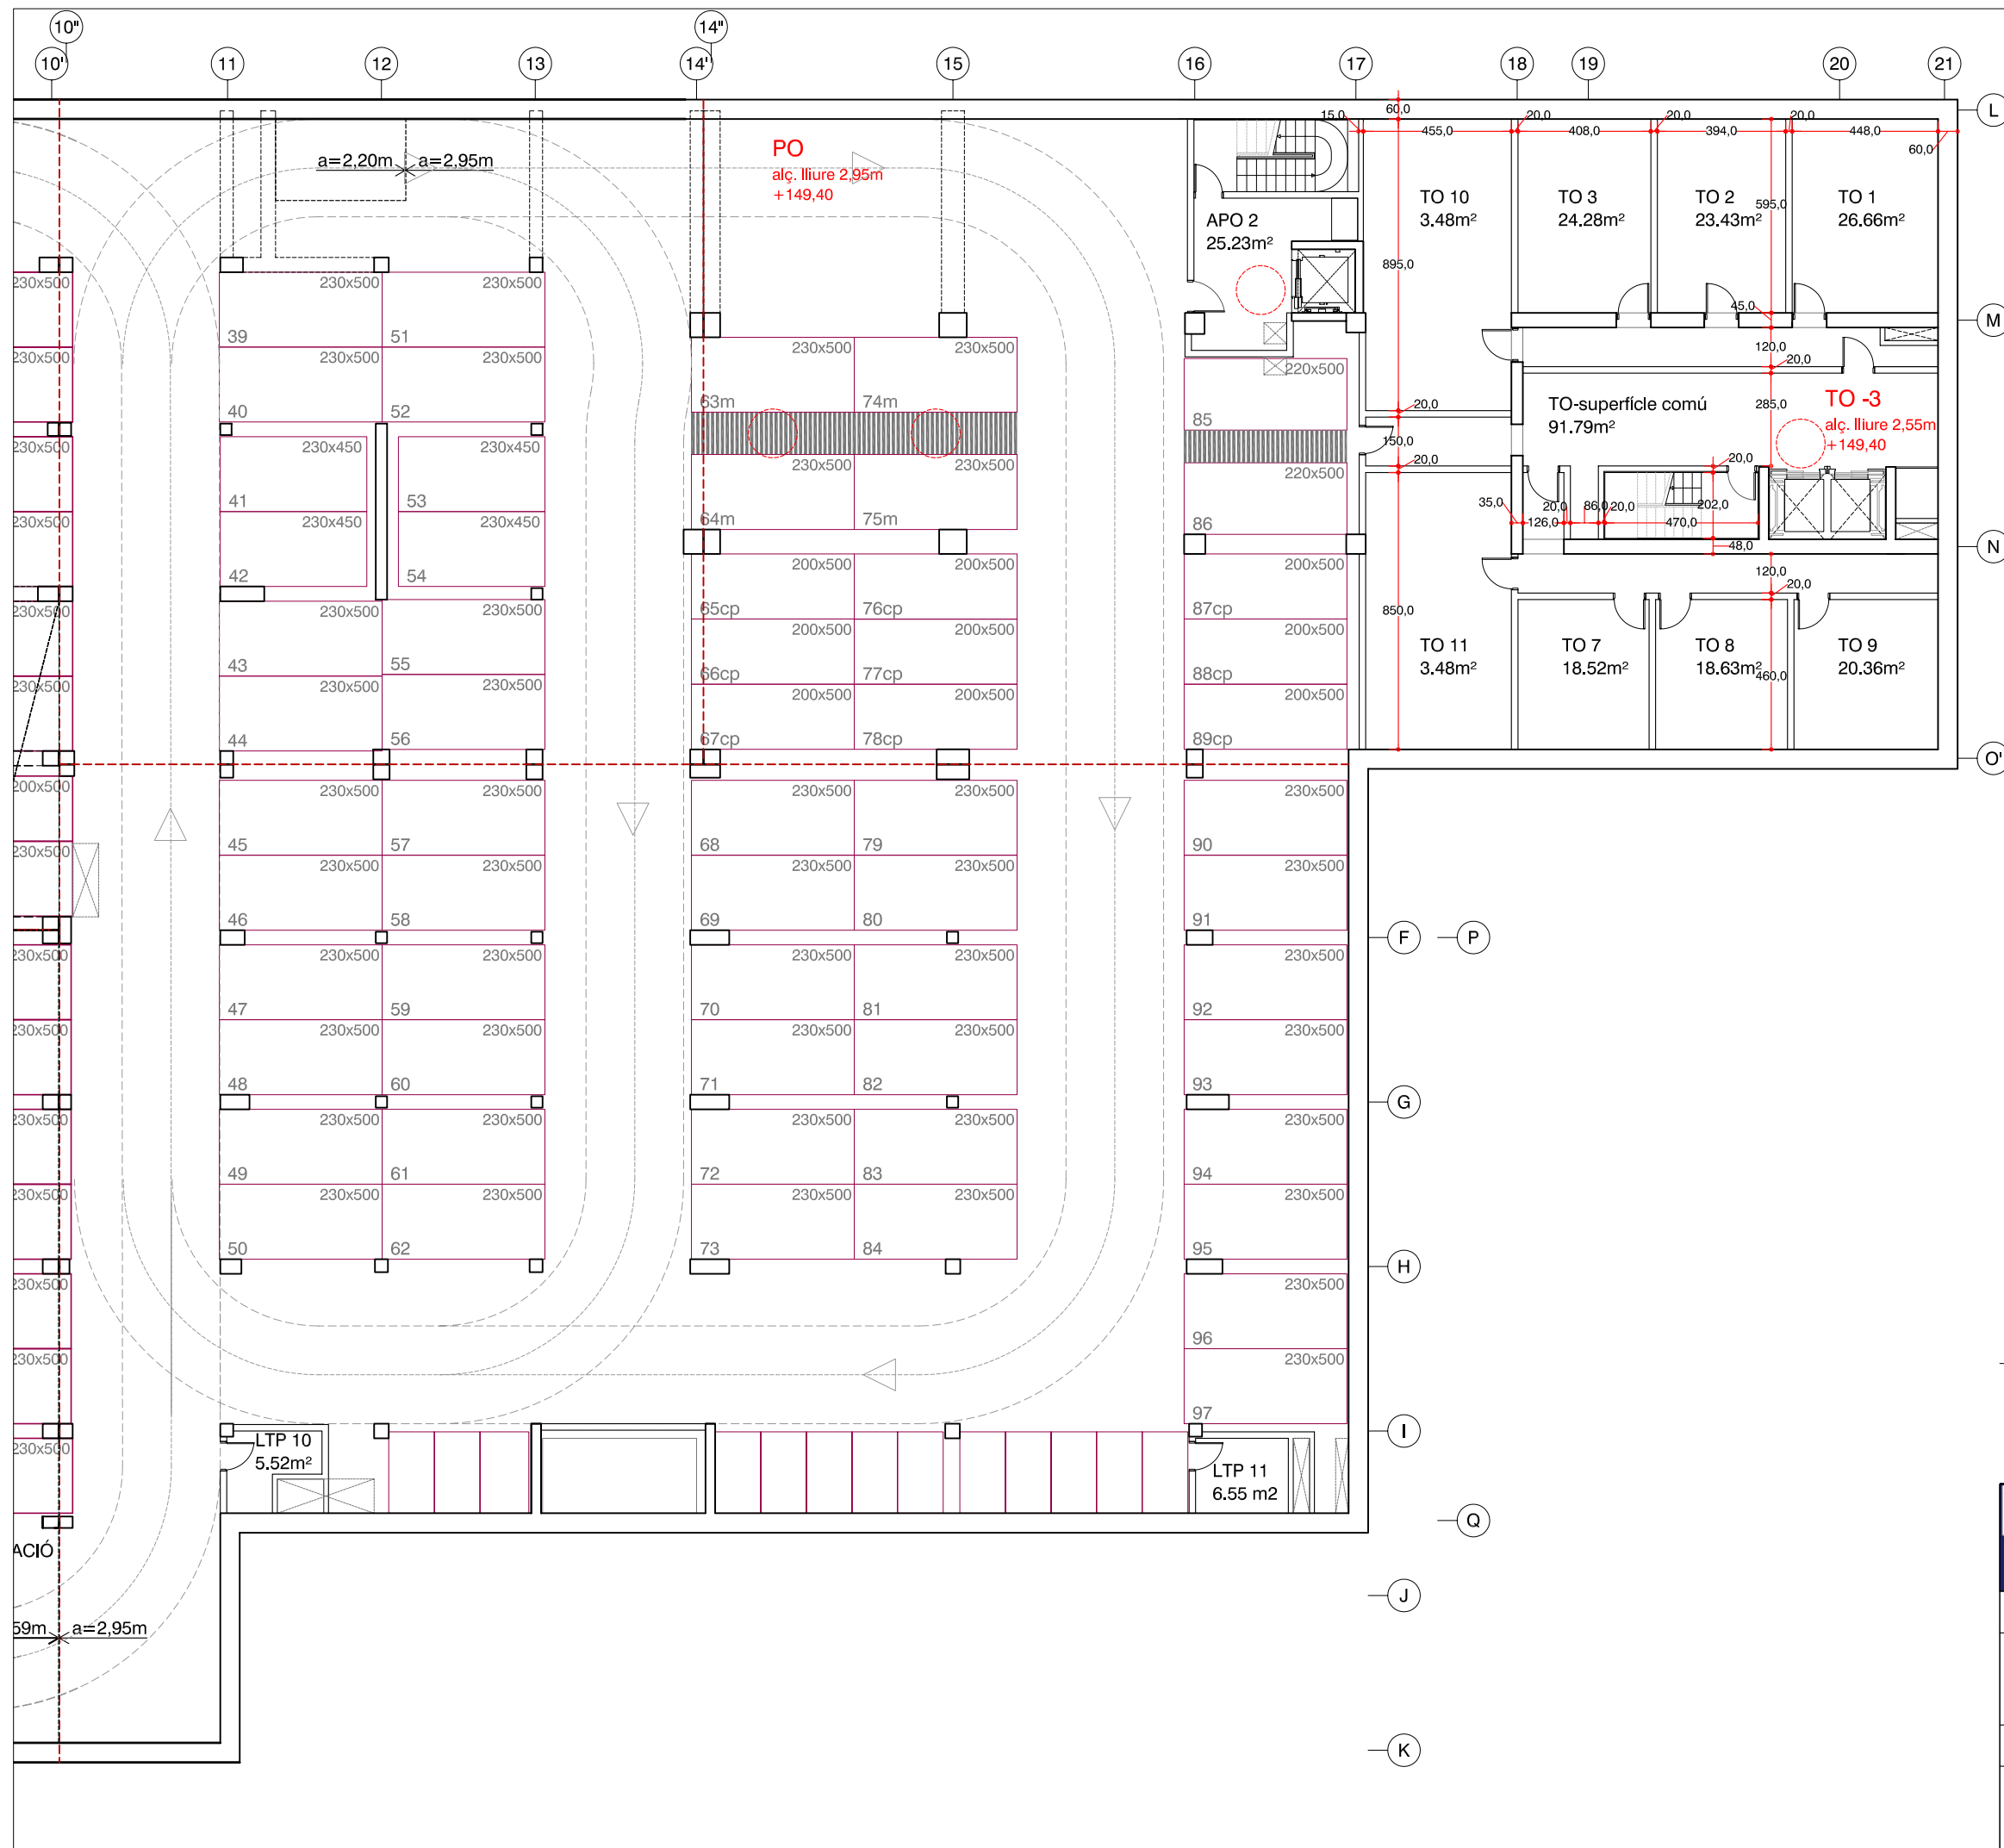



- AH Accessos d'habitatges
- AO Accessos d'oficines
- APH Accessos d'aparcament d'habitatges
- APR Accessos d'aparcament de rotació/oficines i descàrrega
- ASM Accessos de supermercat i mercat
- AD Accessos de descàrrega i de magatzems
- AED Escala d'emergència de descàrrega i de magatzems
- C Locals comercials
- CS Carrets de supermercat
- DM Descàrrega i magatzems
- H Habitatges
- LTD Locals tècnics de descàrrega i de magatzems
- LTH Locals tècnics d'habitatges
- LTM Locals tècnics de mercat
- LTO Locals tècnics d'oficines
- LTP Locals tècnics d'aparcament
- LTS Locals tècnics de supermercat
- M Mercat
- O Oficines
- PH Aparcament d'habitatges
- PO Aparcament d'oficines
- PR Aparcament de rotació
- R Residus
- S Supermercat
- TH Trasters d'habitatges
- TO Trasters d'oficines

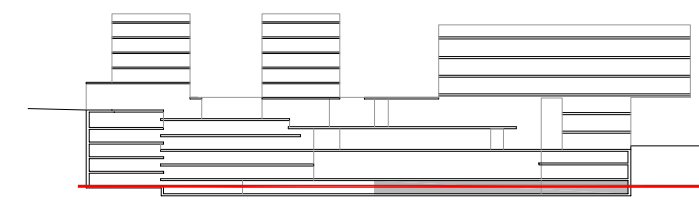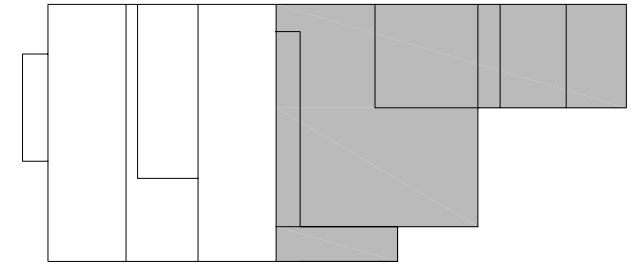

EDIFICI D'USOS MIXTES I APARCAMENTS AL SECTOR DE VULLPALLERES T.M. DE SANT CUGAT DEL VALLÈS		PROJECTE EXECUTIU 01	
ADREÇA DEL PROJECTE: PARCEL·LA R10			
PLÀNOL: PLANTES		PLÀNOL Nº: DP 01	
Sp-5: APARCAMENT I TRASTERS OFICINES			
ESCALES: A3 1/200 ORIGINALS A1 1/100 GRÀFIQUES		REGIM: VENDA	DATA: 09.2006
L'ARQUITECTE: ENRIC MASSIP-BOSCH emba_ESTUDI MASSIP-BOSCH ARQUITECTES			

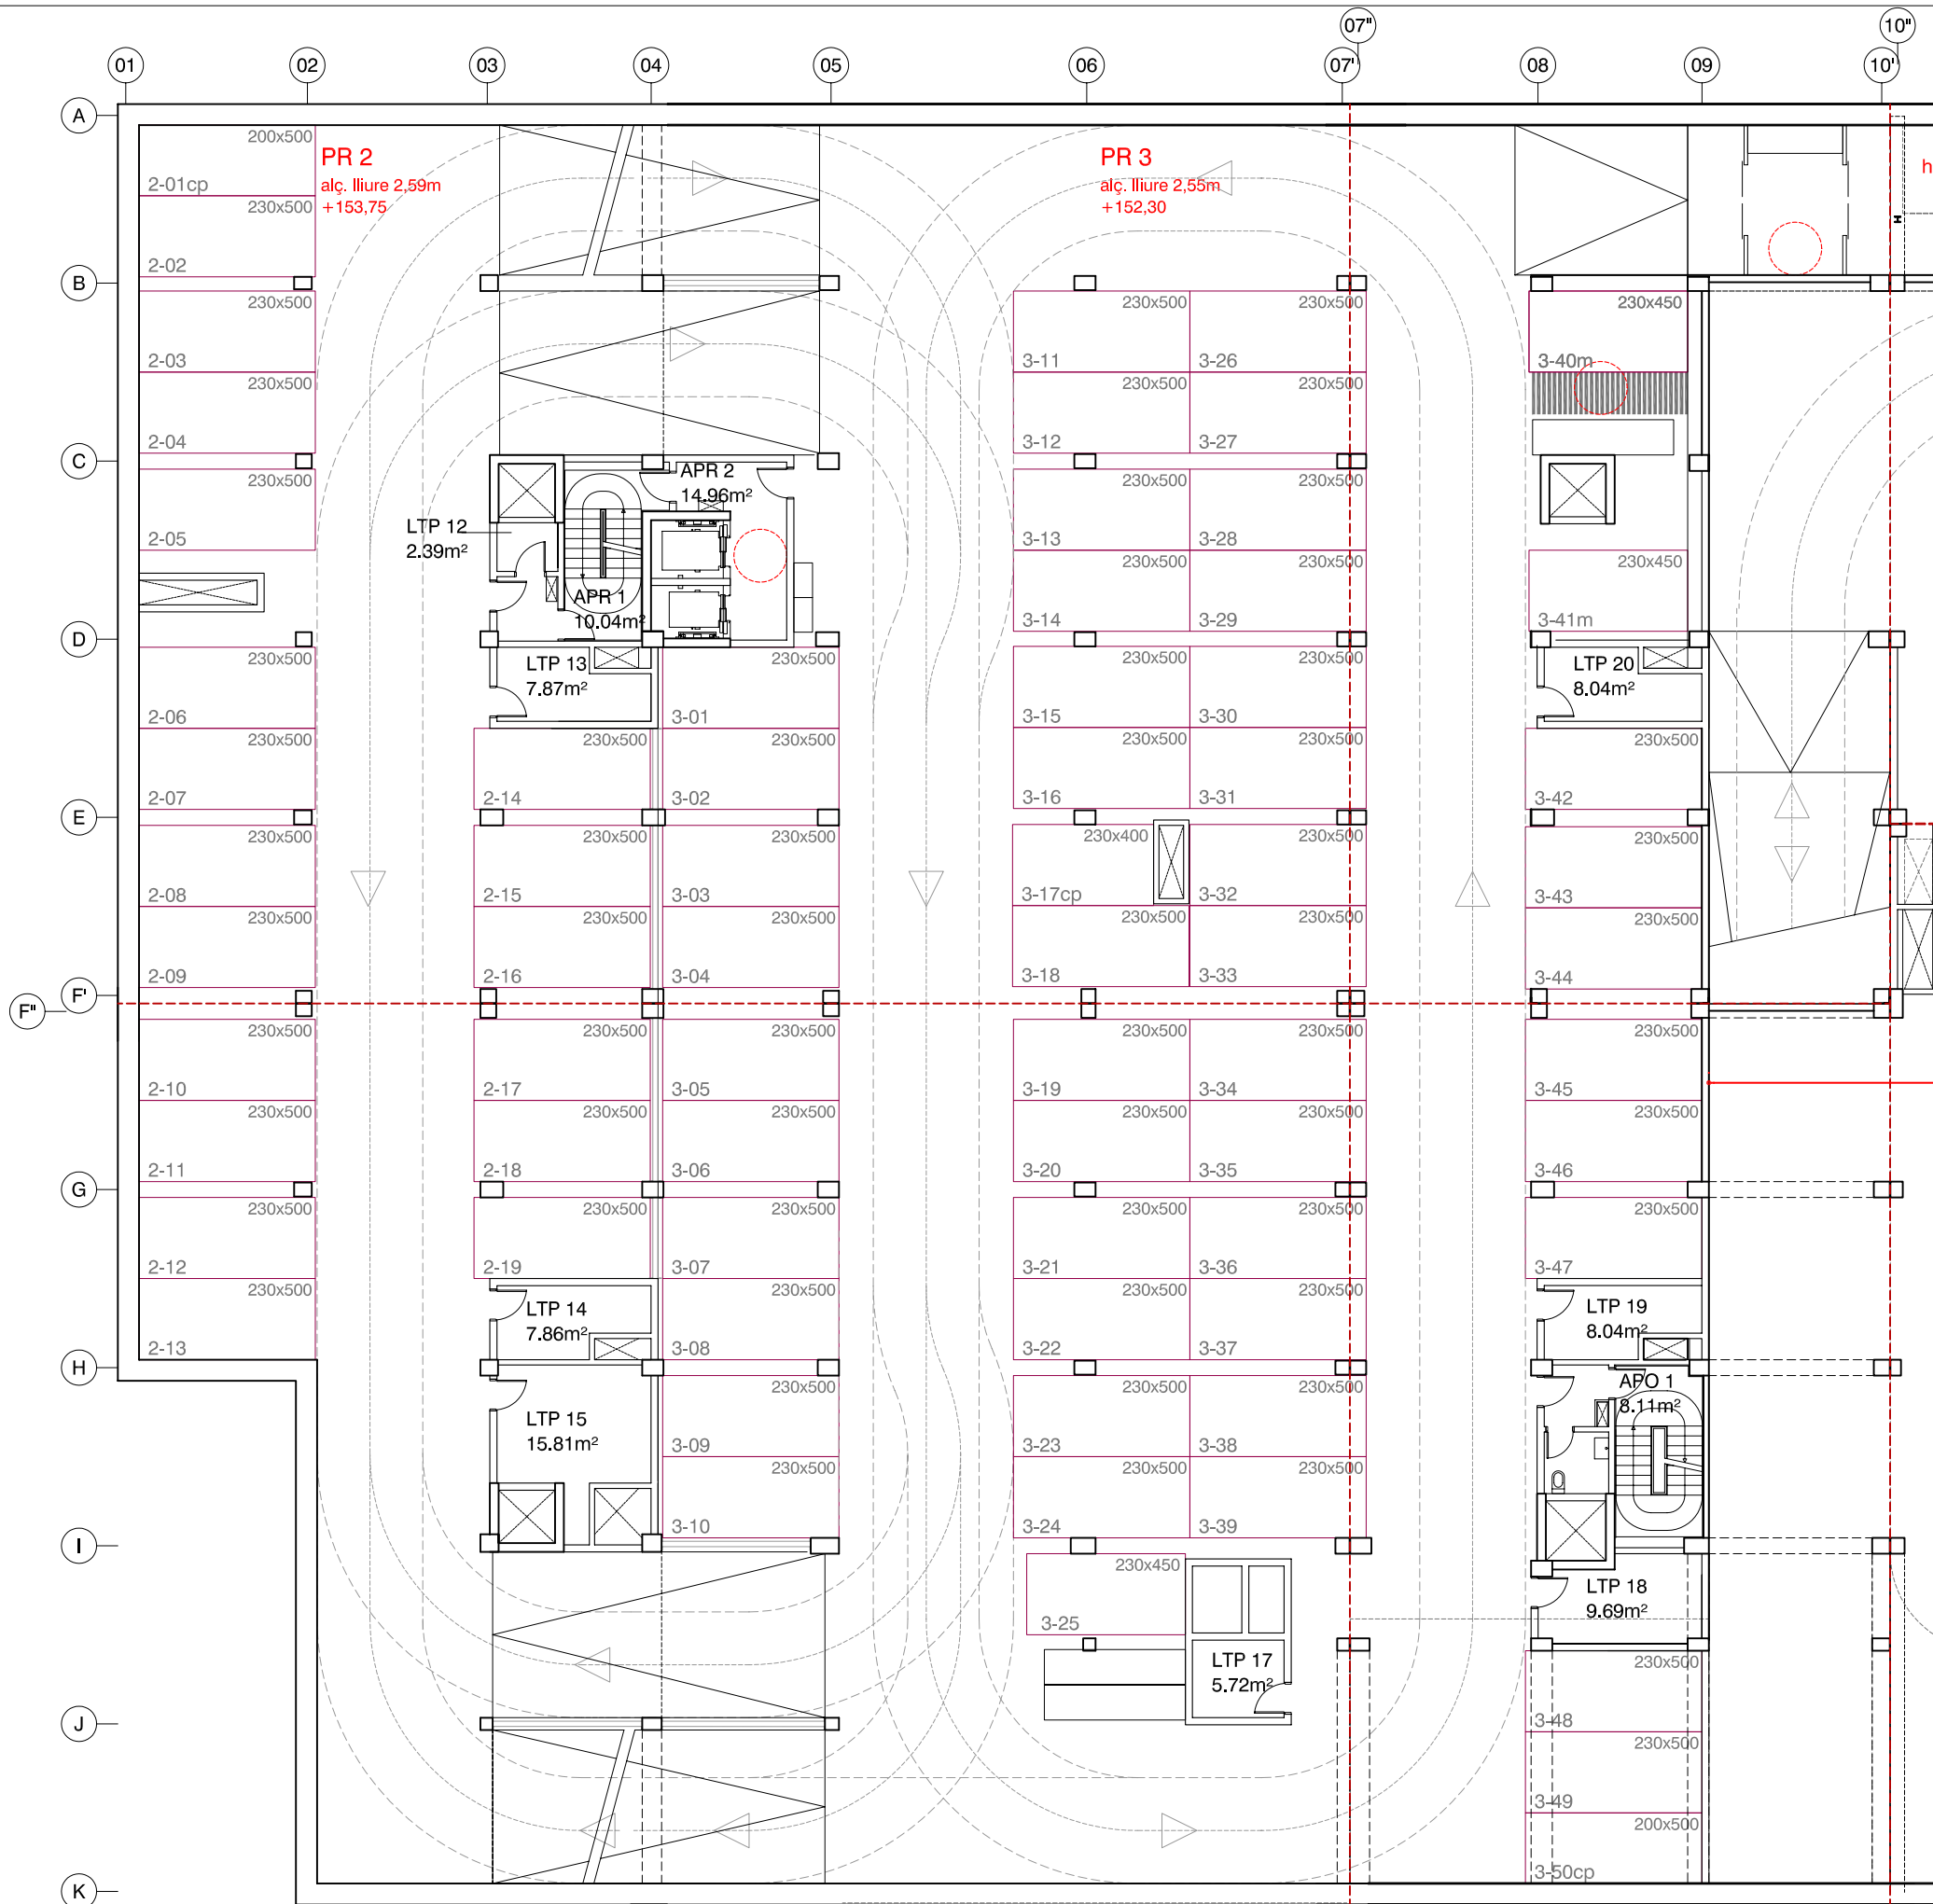


- AH Accessos d'habitages
- AO Accessos d'oficines
- APH Accessos d'aparcament d'habitages
- APR Accessos d'aparcament de rotació/oficines i descàrrega
- ASM Accessos de supermercat i mercat
- AD Accessos de descàrrega i de magatzems
- AED Escala d'emergència de descàrrega i de magatzems
- C Locals comercials
- CS Carrets de supermercat
- DM Descàrrega i magatzems
- H Habitages
- LTD Locals tècnics de descàrrega i de magatzems
- LTH Locals tècnics d'habitages
- LTM Locals tècnics de mercat
- LTO Locals tècnics d'oficines
- LTP Locals tècnics d'aparcament
- LTS Locals tècnics de supermercat
- M Mercat
- O Oficines
- PH Aparcament d'habitages
- PO Aparcament d'oficines
- PR Aparcament de rotació
- R Residus
- S Supermercat
- TH Trasters d'habitages
- TO Trasters d'oficines

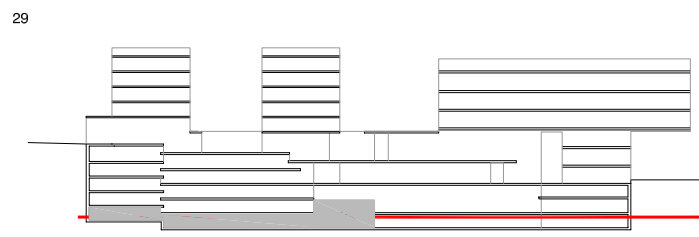
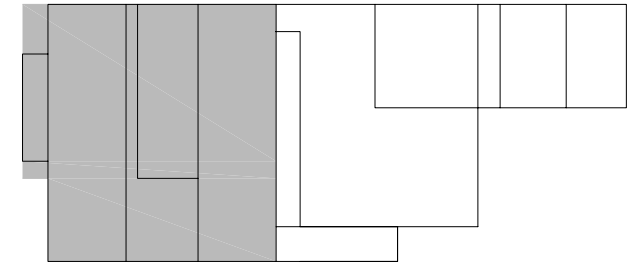


	TITOL DEL PROJECTE: EDIFICI D'USOS MIXTES I APARCAMENTS AL SECTOR DE VULLPALLERES T.M. DE SANT CUGAT DEL VALLÈS
	PROJECTE EXECUTIU 01
ADREÇA DEL PROJECTE: PARCEL·LA R10	
PLÀNOLS DESCRIPTIUS PLANTES	
Sp-4: APARCAMENT ROTACIÓ	
ESCALES: A3 1/200 A1 1/100 <small>ORIGINALS</small>	
REGIM: VENDA	DATA: 09.2006
L'ARQUITECTE: ENRIC MASSIP-BOSCH emba_ESTUDI MASSIP-BOSCH ARQUITECTES	


PLÀNOL Nº:
DP 02
 FULL 1. DE 2.

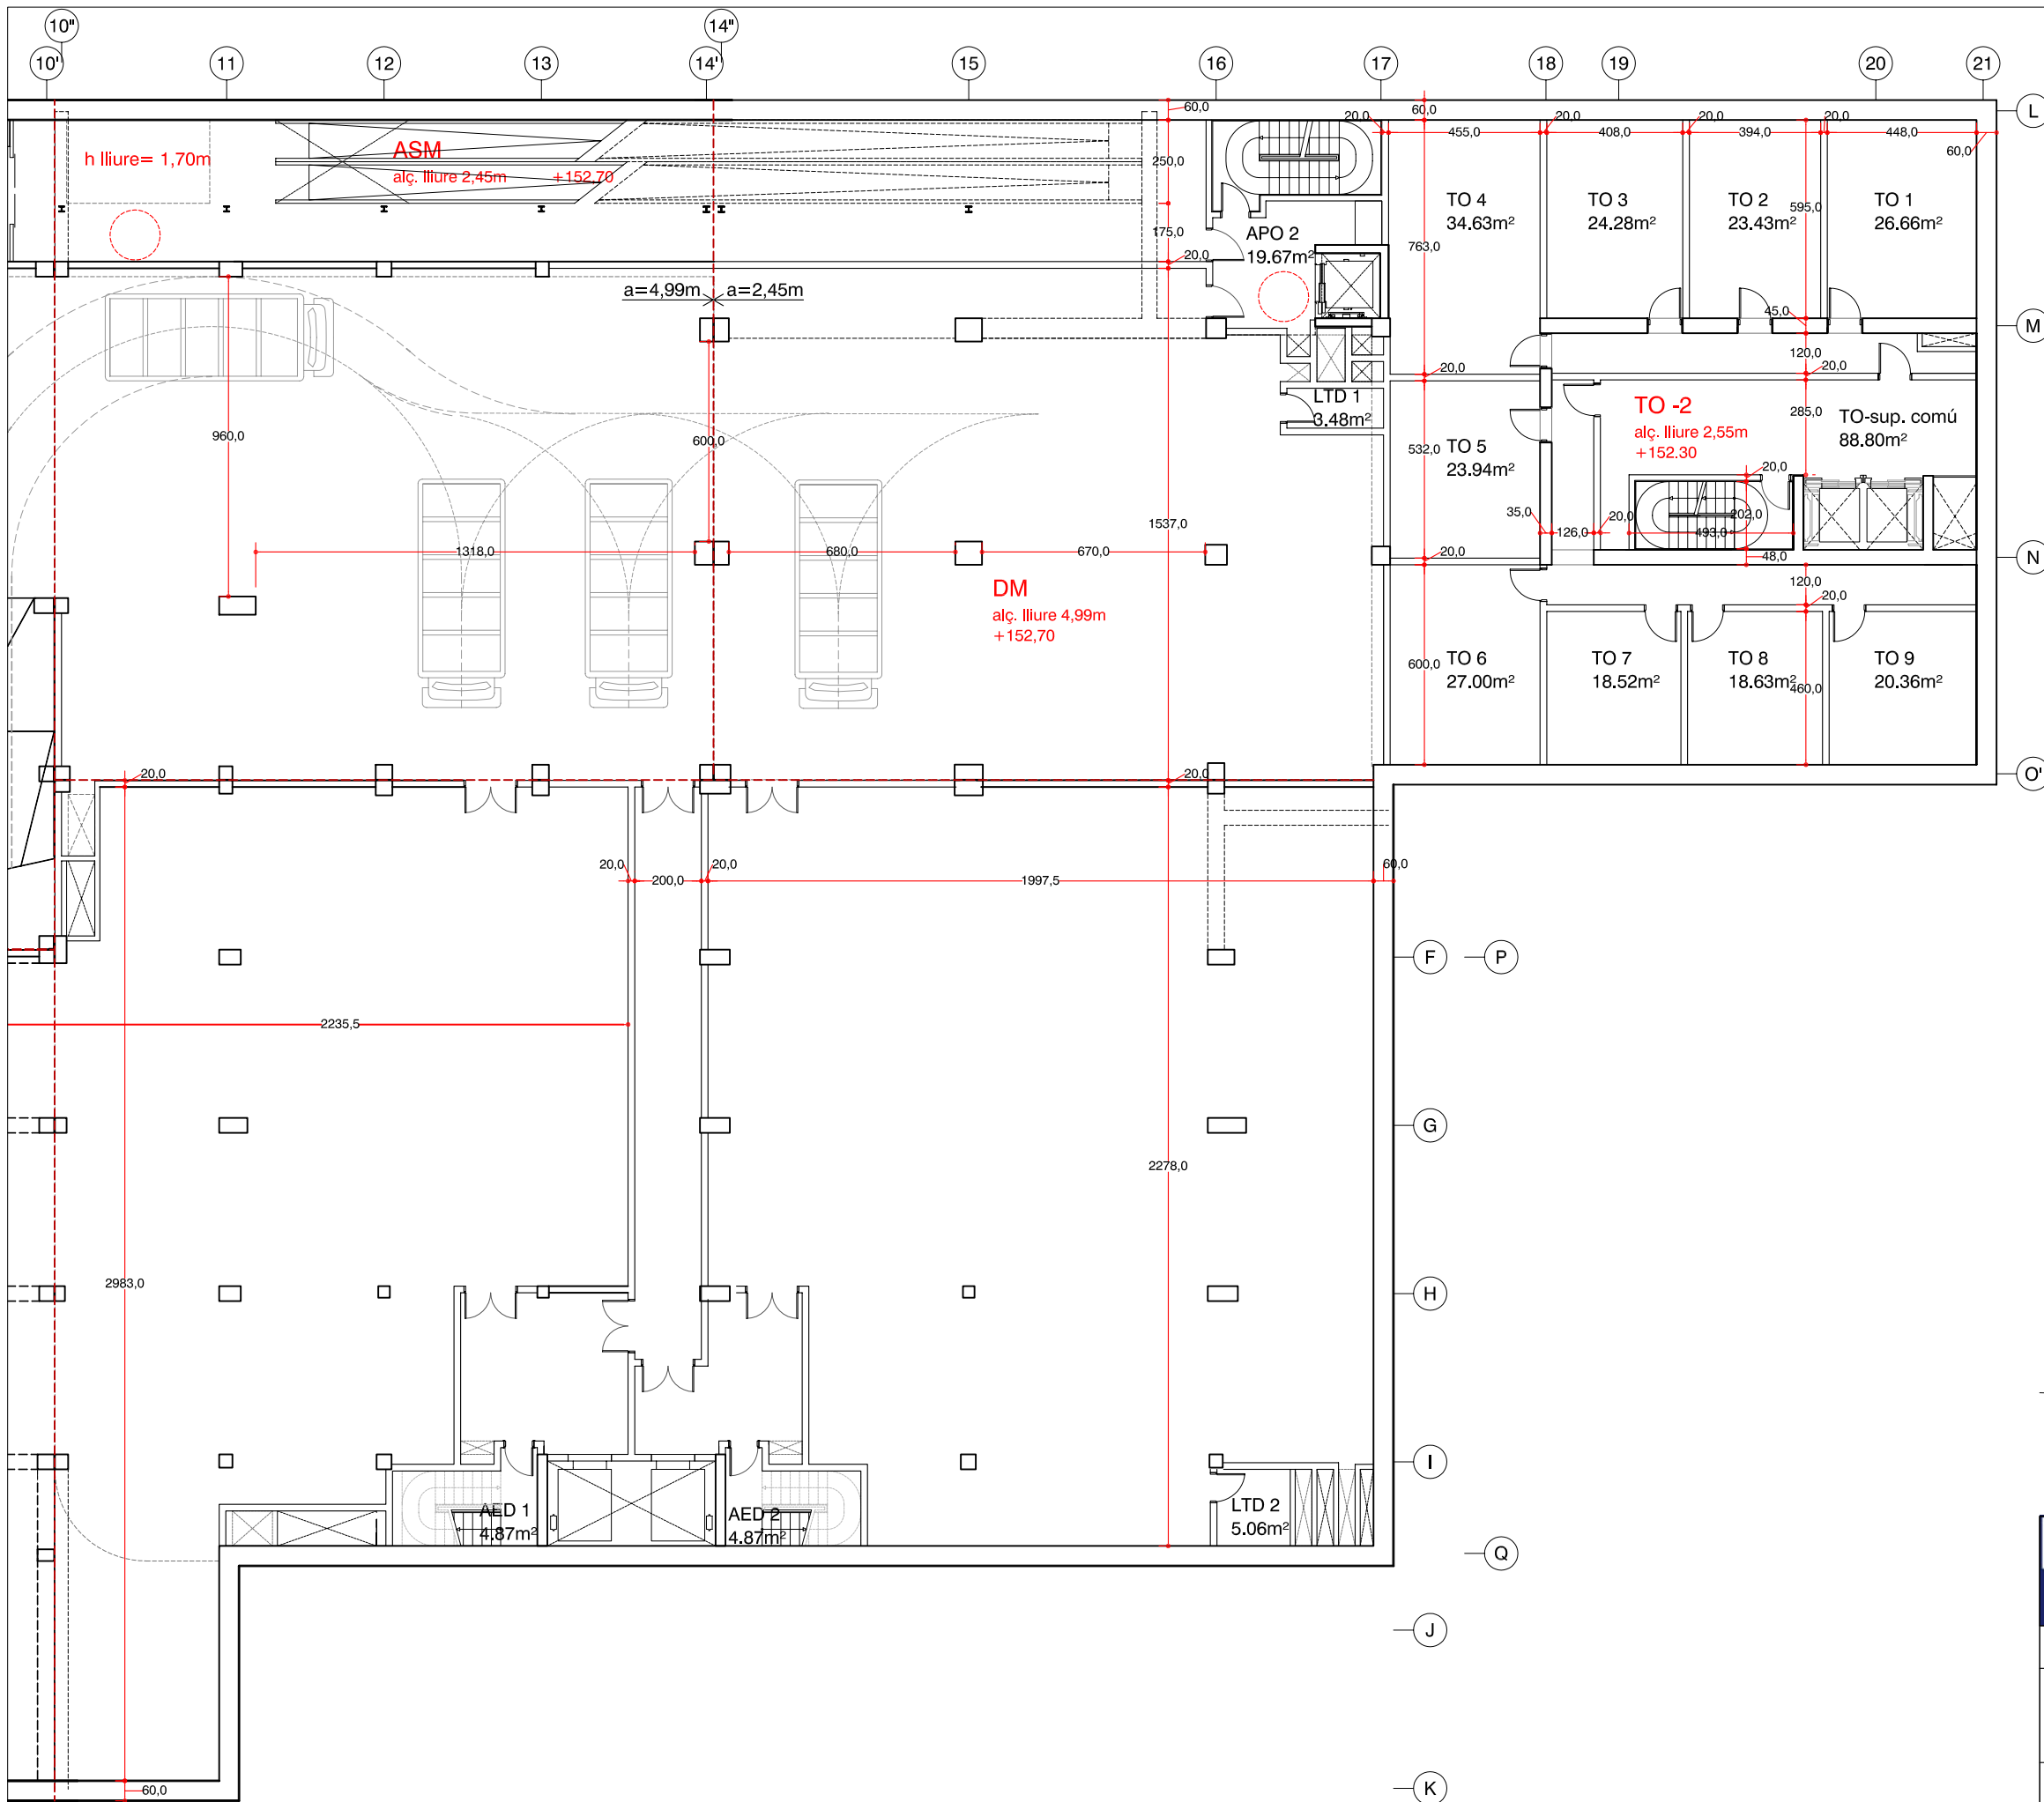



- AH Accessos d'habitatges
- AO Accessos d'oficines
- APH Accessos d'aparcament d'habitatges
- APR Accessos d'aparcament de rotació/oficines i descàrrega
- ASM Accessos de supermercat i mercat
- AD Accessos de descàrrega i de magatzems
- AED Escala d'emergència de descàrrega i de magatzems
- C Locals comercials
- CS Carrets de supermercat
- DM Descàrrega i magatzems
- H Habitatges
- LTD Locals tècnics de descàrrega i de magatzems
- LTH Locals tècnics d'habitatges
- LTM Locals tècnics de mercat
- LTO Locals tècnics d'oficines
- LTP Locals tècnics d'aparcament
- LTS Locals tècnics de supermercat
- M Mercat
- O Oficines
- PH Aparcament d'habitatges
- PO Aparcament d'oficines
- PR Aparcament de rotació
- R Residus
- S Supermercat
- TH Trasters d'habitatges
- TO Trasters d'oficines

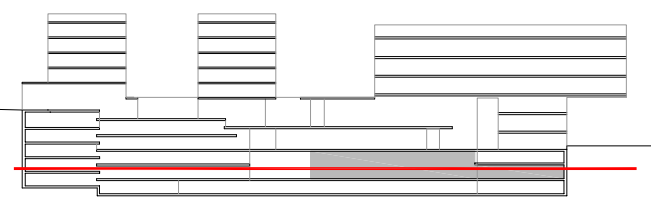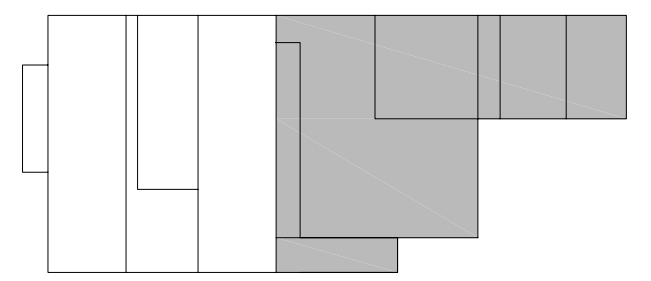


EDIFICI D'USOS MIXTES I APARCAMENTS AL SECTOR DE VULLPALLERES T.M. DE SANT CUGAT DEL VALLÈS		PROJECTE EXECUTIU 01	
ADREÇA DEL PROJECTE: PARCEL·LA R10			
PLÀNOL: PLANTES		PLÀNOL Nº: DP 02	
Sp-4: APARCAMENT ROTACIÓ			
ESCALES: A3 1/200 A1 1/100 <small>ORIGINALS</small>		REGIM: VENDA	DATA: 09.2006
L'ARQUITECTE: ENRIC MASSIP-BOSCH emba_ESTUDI MASSIP-BOSCH ARQUITECTES			

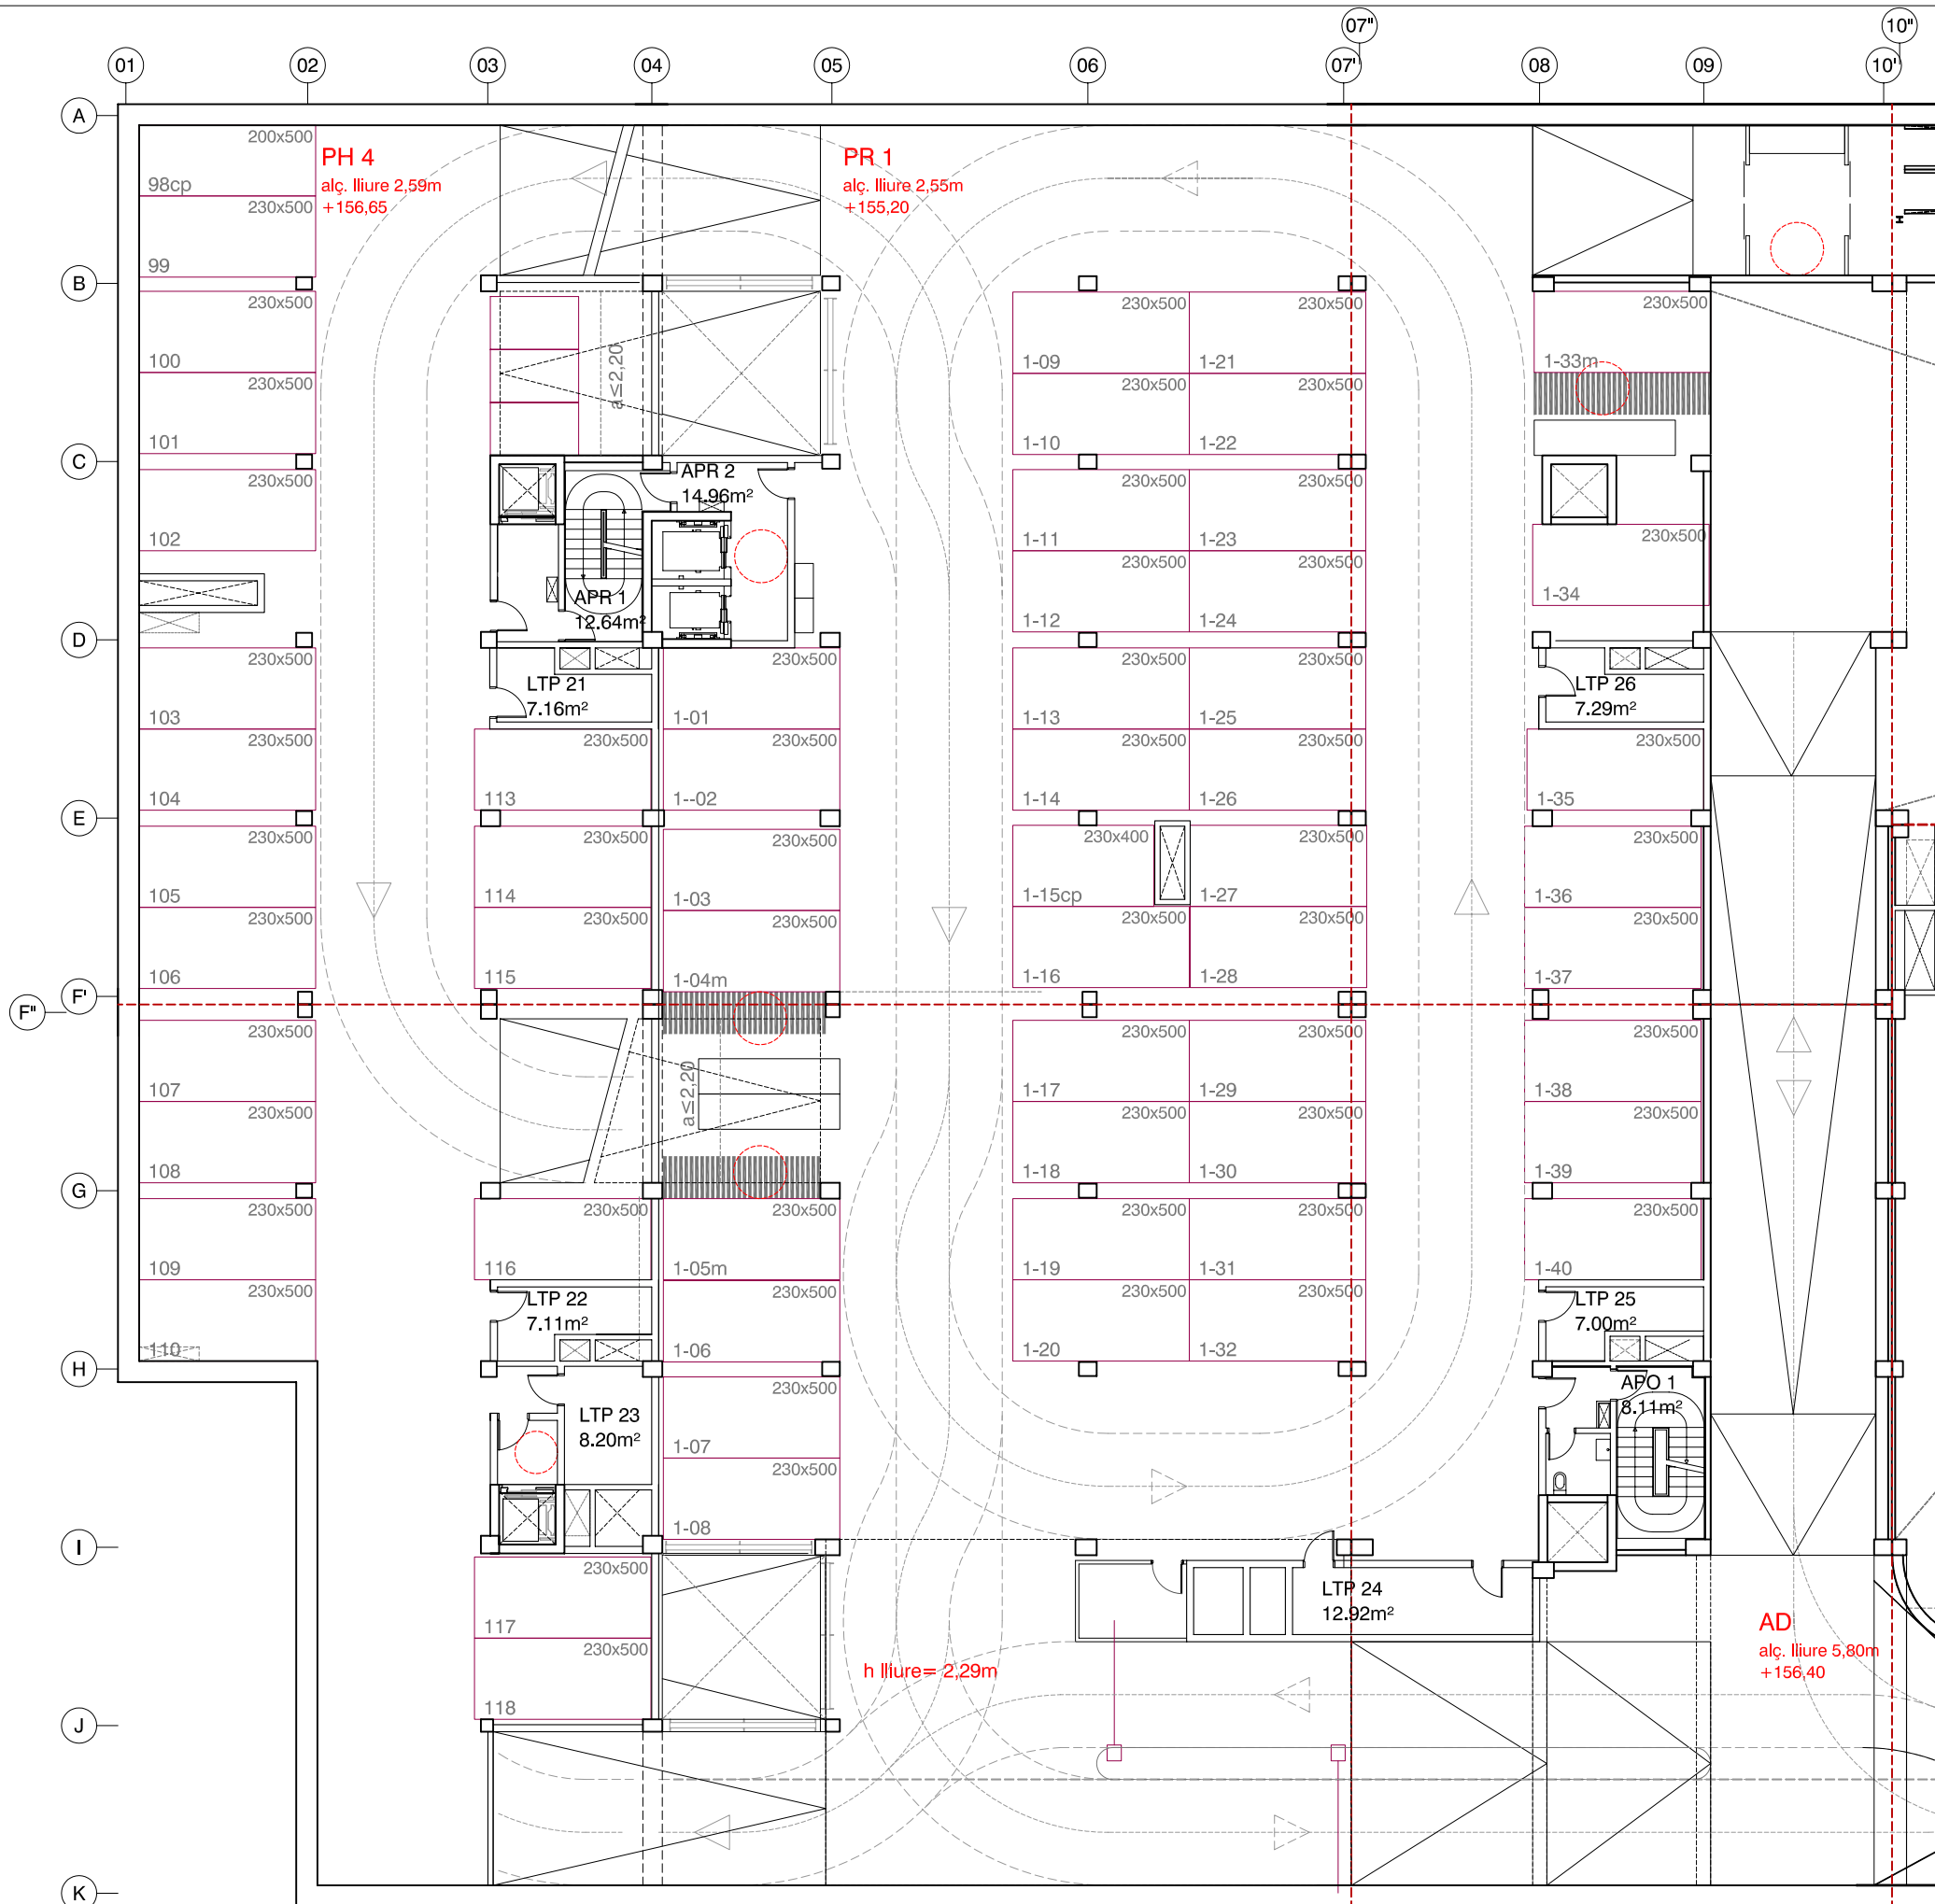



- AH Accessos d'habitatges
- AO Accessos d'oficines
- APH Accessos d'aparcament d'habitatges
- APR Accessos d'aparcament de rotació/oficines i descàrrega
- ASM Accessos de supermercat i mercat
- AD Accessos de descàrrega i de magatzems
- AED Escala d'emergència de descàrrega i de magatzems
- C Locals comercials
- CS Carrets de supermercat
- DM Descàrrega i magatzems
- H Habitatges
- LTD Locals tècnics de descàrrega i de magatzems
- LTH Locals tècnics d'habitatges
- LTM Locals tècnics de mercat
- LTO Locals tècnics d'oficines
- LTP Locals tècnics d'aparcament
- LTS Locals tècnics de supermercat
- M Mercat
- O Oficines
- PH Aparcament d'habitatges
- PO Aparcament d'oficines
- PR Aparcament de rotació
- R Residus
- S Supermercat
- TH Trasters d'habitatges
- TO Trasters d'oficines

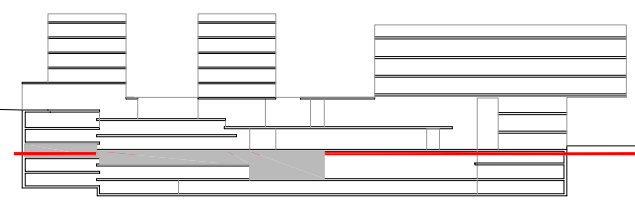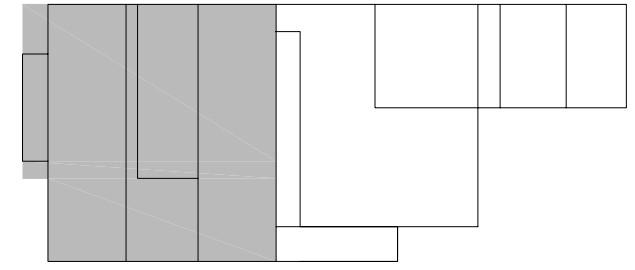


<p>Ajuntament de SantCugat</p> <p>PROMUSA</p>	<p>TÍTOL DEL PROJECTE: EDIFICI D'USOS MIXTES I APARCAMENTS AL SECTOR DE VULLPALLERES T.M. DE SANT CUGAT DEL VALLÈS</p> <p>PROJECTE EXECUTIU 01</p>	
<p>ADREÇA DEL PROJECTE: PARCEL·LA R10</p>		
<p>PLÀNOLS: PLÀNOLS DESCRIPTIUS PLANTES</p>		<p>PLÀNOL Nº: DP 03</p>
<p>Sp-3: APARCAMENT HABITATGES/ROTACIÓ</p>		
<p>ESCALES: A3 1/200 ORIGINALS</p>	<p>0 2 4</p>	<p>REGIM: VENDA</p>
<p>DATA: 09.2006</p>		
<p>L'ARQUITECTE: ENRIC MASSIP-BOSCH emba_ESTUDI MASSIP-BOSCH ARQUITECTES</p>		

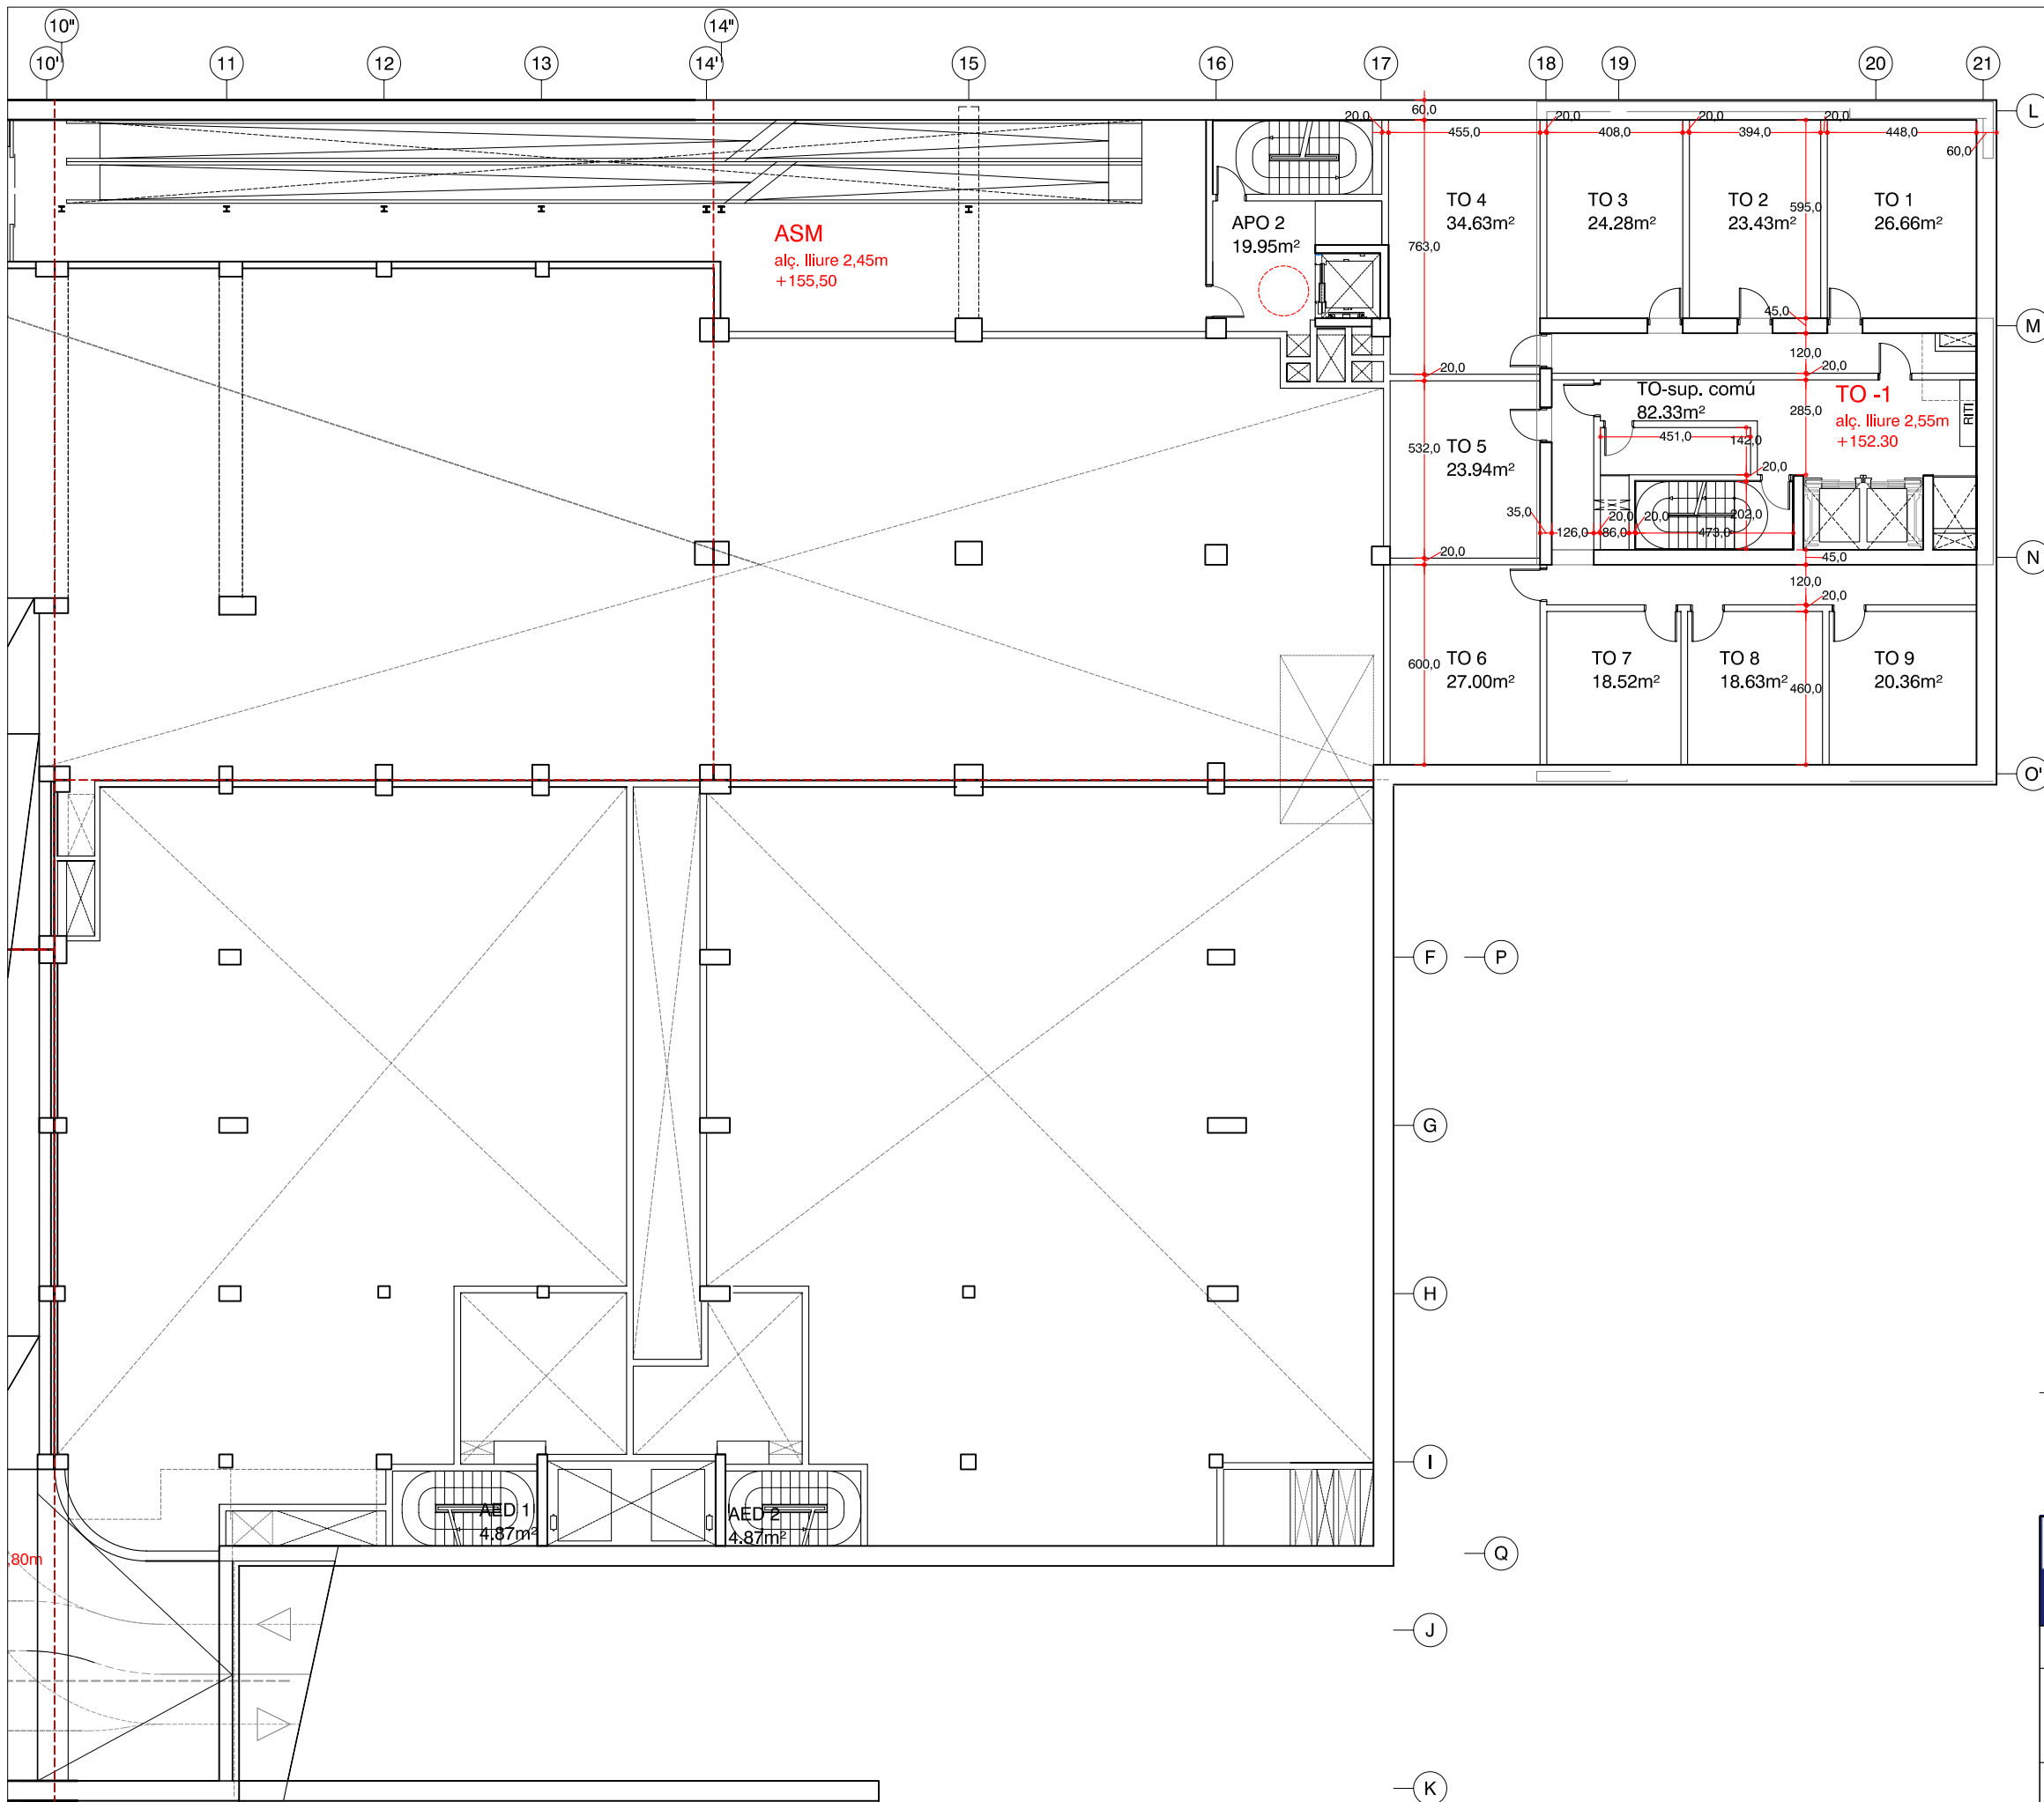



- AH Accessos d'habitatges
- AO Accessos d'oficines
- APH Accessos d'aparcament d'habitatges
- APR Accessos d'aparcament de rotació/oficines i descàrrega
- ASM Accessos de supermercat i mercat
- AD Accessos de descàrrega i de magatzems
- AED Escala d'emergència de descàrrega i de magatzems
- C Locals comercials
- CS Carrets de supermercat
- DM Descàrrega i magatzems
- H Habitatges
- LTD Locals tècnics de descàrrega i de magatzems
- LTH Locals tècnics d'habitatges
- LTM Locals tècnics de mercat
- LTO Locals tècnics d'oficines
- LTP Locals tècnics d'aparcament
- LTS Locals tècnics de supermercat
- M Mercat
- O Oficines
- PH Aparcament d'habitatges
- PO Aparcament d'oficines
- PR Aparcament de rotació
- R Residus
- S Supermercat
- TH Trasters d'habitatges
- TO Trasters d'oficines

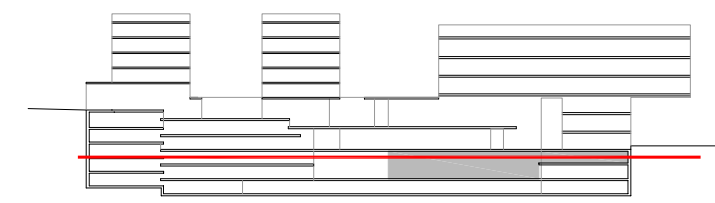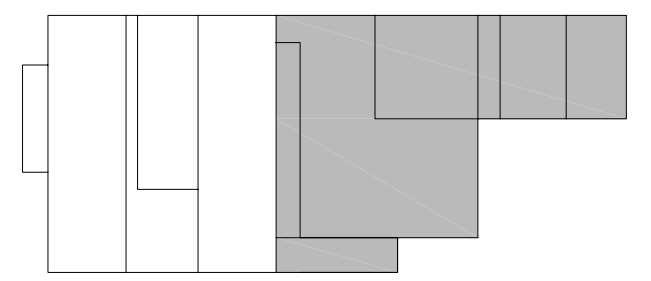


EDIFICI D'USOS MIXTES I APARCAMENTS AL SECTOR DE VULLPALLERES T.M. DE SANT CUGAT DEL VALLÈS		PROJECTE EXECUTIU 01	
ADREÇA DEL PROJECTE: PARCEL·LA R10			
PLÀNOL: PLANTES		PLÀNOL Nº: DP 03	
Sp-3: TRASTERS OFICINES			
ESCALES: A3 1/200 A1 1/100 <small>ORIGINALS</small>			
		REGIM: VENDA	
L'ARQUITECTE: ENRIC MASSIP-BOSCH emba_ESTUDI MASSIP-BOSCH ARQUITECTES			
		DATA: 09.2006	

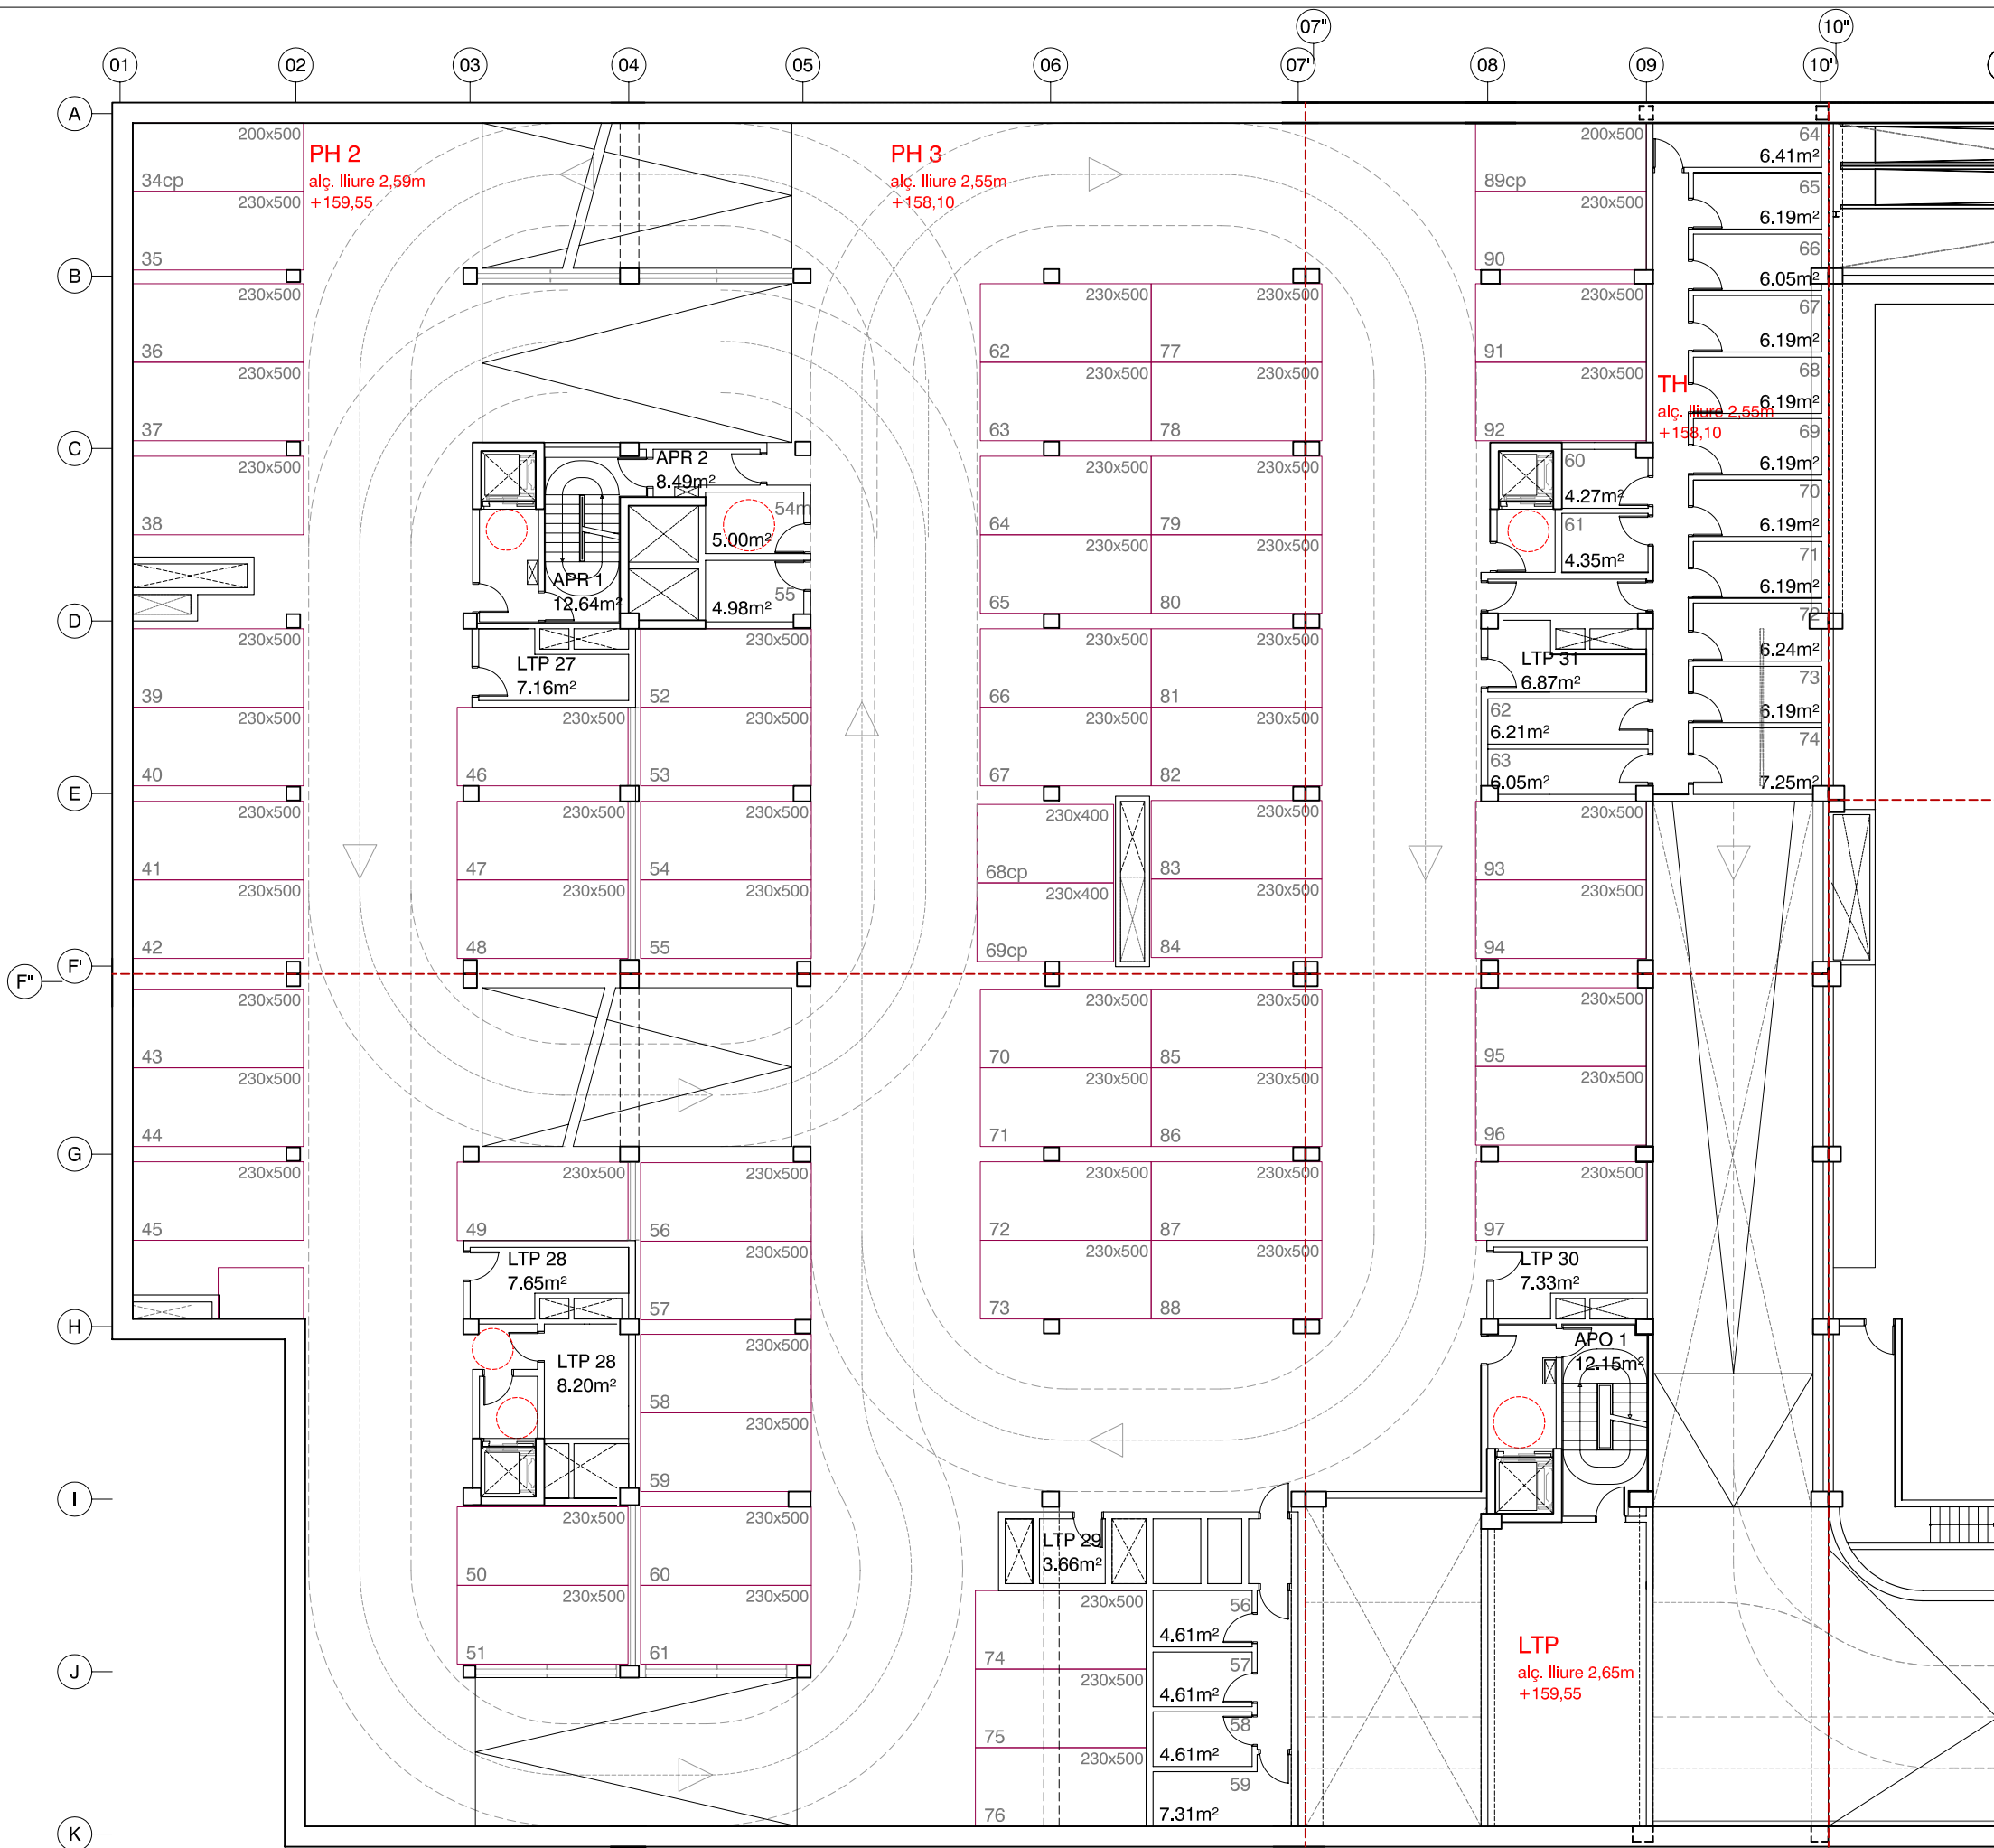

- AH Accessos d'habitatges
- AO Accessos d'oficines
- APH Accessos d'aparcament d'habitatges
- APR Accessos d'aparcament de rotació/oficines i descàrrega
- ASM Accessos de supermercat i mercat
- AD Accessos de descàrrega i de magatzems
- AED Escala d'emergència de descàrrega i de magatzems
- C Locals comercials
- CS Carrets de supermercat
- DM Descàrrega i magatzems
- H Habitatges
- LTD Locals tècnics de descàrrega i de magatzems
- LTH Locals tècnics d'habitatges
- LTM Locals tècnics de mercat
- LTO Locals tècnics d'oficines
- LTP Locals tècnics d'aparcament
- LTS Locals tècnics de supermercat
- M Mercat
- O Oficines
- PH Aparcament d'habitatges
- PO Aparcament d'oficines
- PR Aparcament de rotació
- R Residus
- S Supermercat
- TH Trasters d'habitatges
- TO Trasters d'oficines

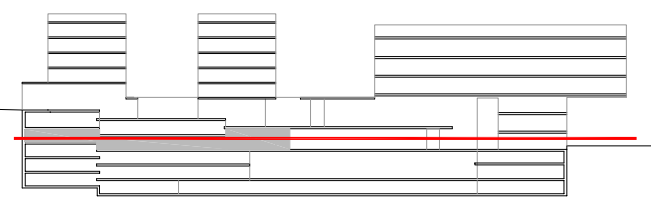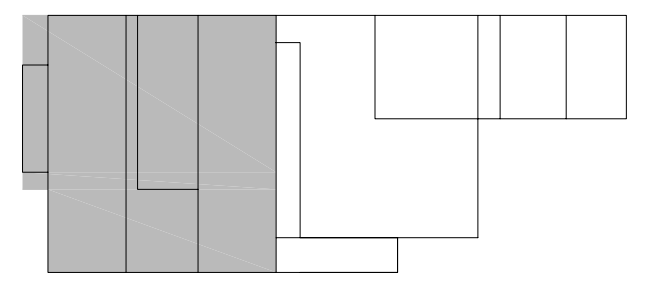


<p>Ajuntament de SantCugat</p> <p>PROMUSA</p>	<p>TÍTOL DEL PROJECTE: EDIFICI D'USOS MIXTES I APARCAMENTS AL SECTOR DE VULLPALLERES T.M. DE SANT CUGAT DEL VALLÈS</p> <p>PROJECTE EXECUTIU 01</p>	
<p>ADREÇA DEL PROJECTE: PARCEL·LA R10</p>		
<p>PLÀNOLS: PLÀNOLS DESCRIPTIUS PLANTES Sp-2: APARCAMENT HABITATGES</p>		<p>PLÀNOL Nº: DP 04 FULL 1. DE .2.</p>
<p>ESCALES: A3 1/200 ORIGINALS A1 1/100 GRÀFIQUES</p>		<p>REGIM: VENDA DATA: 09.2006</p>
<p>L'ARQUITECTE: ENRIC MASSIP-BOSCH emba_ESTUDI MASSIP-BOSCH ARQUITECTES</p>		


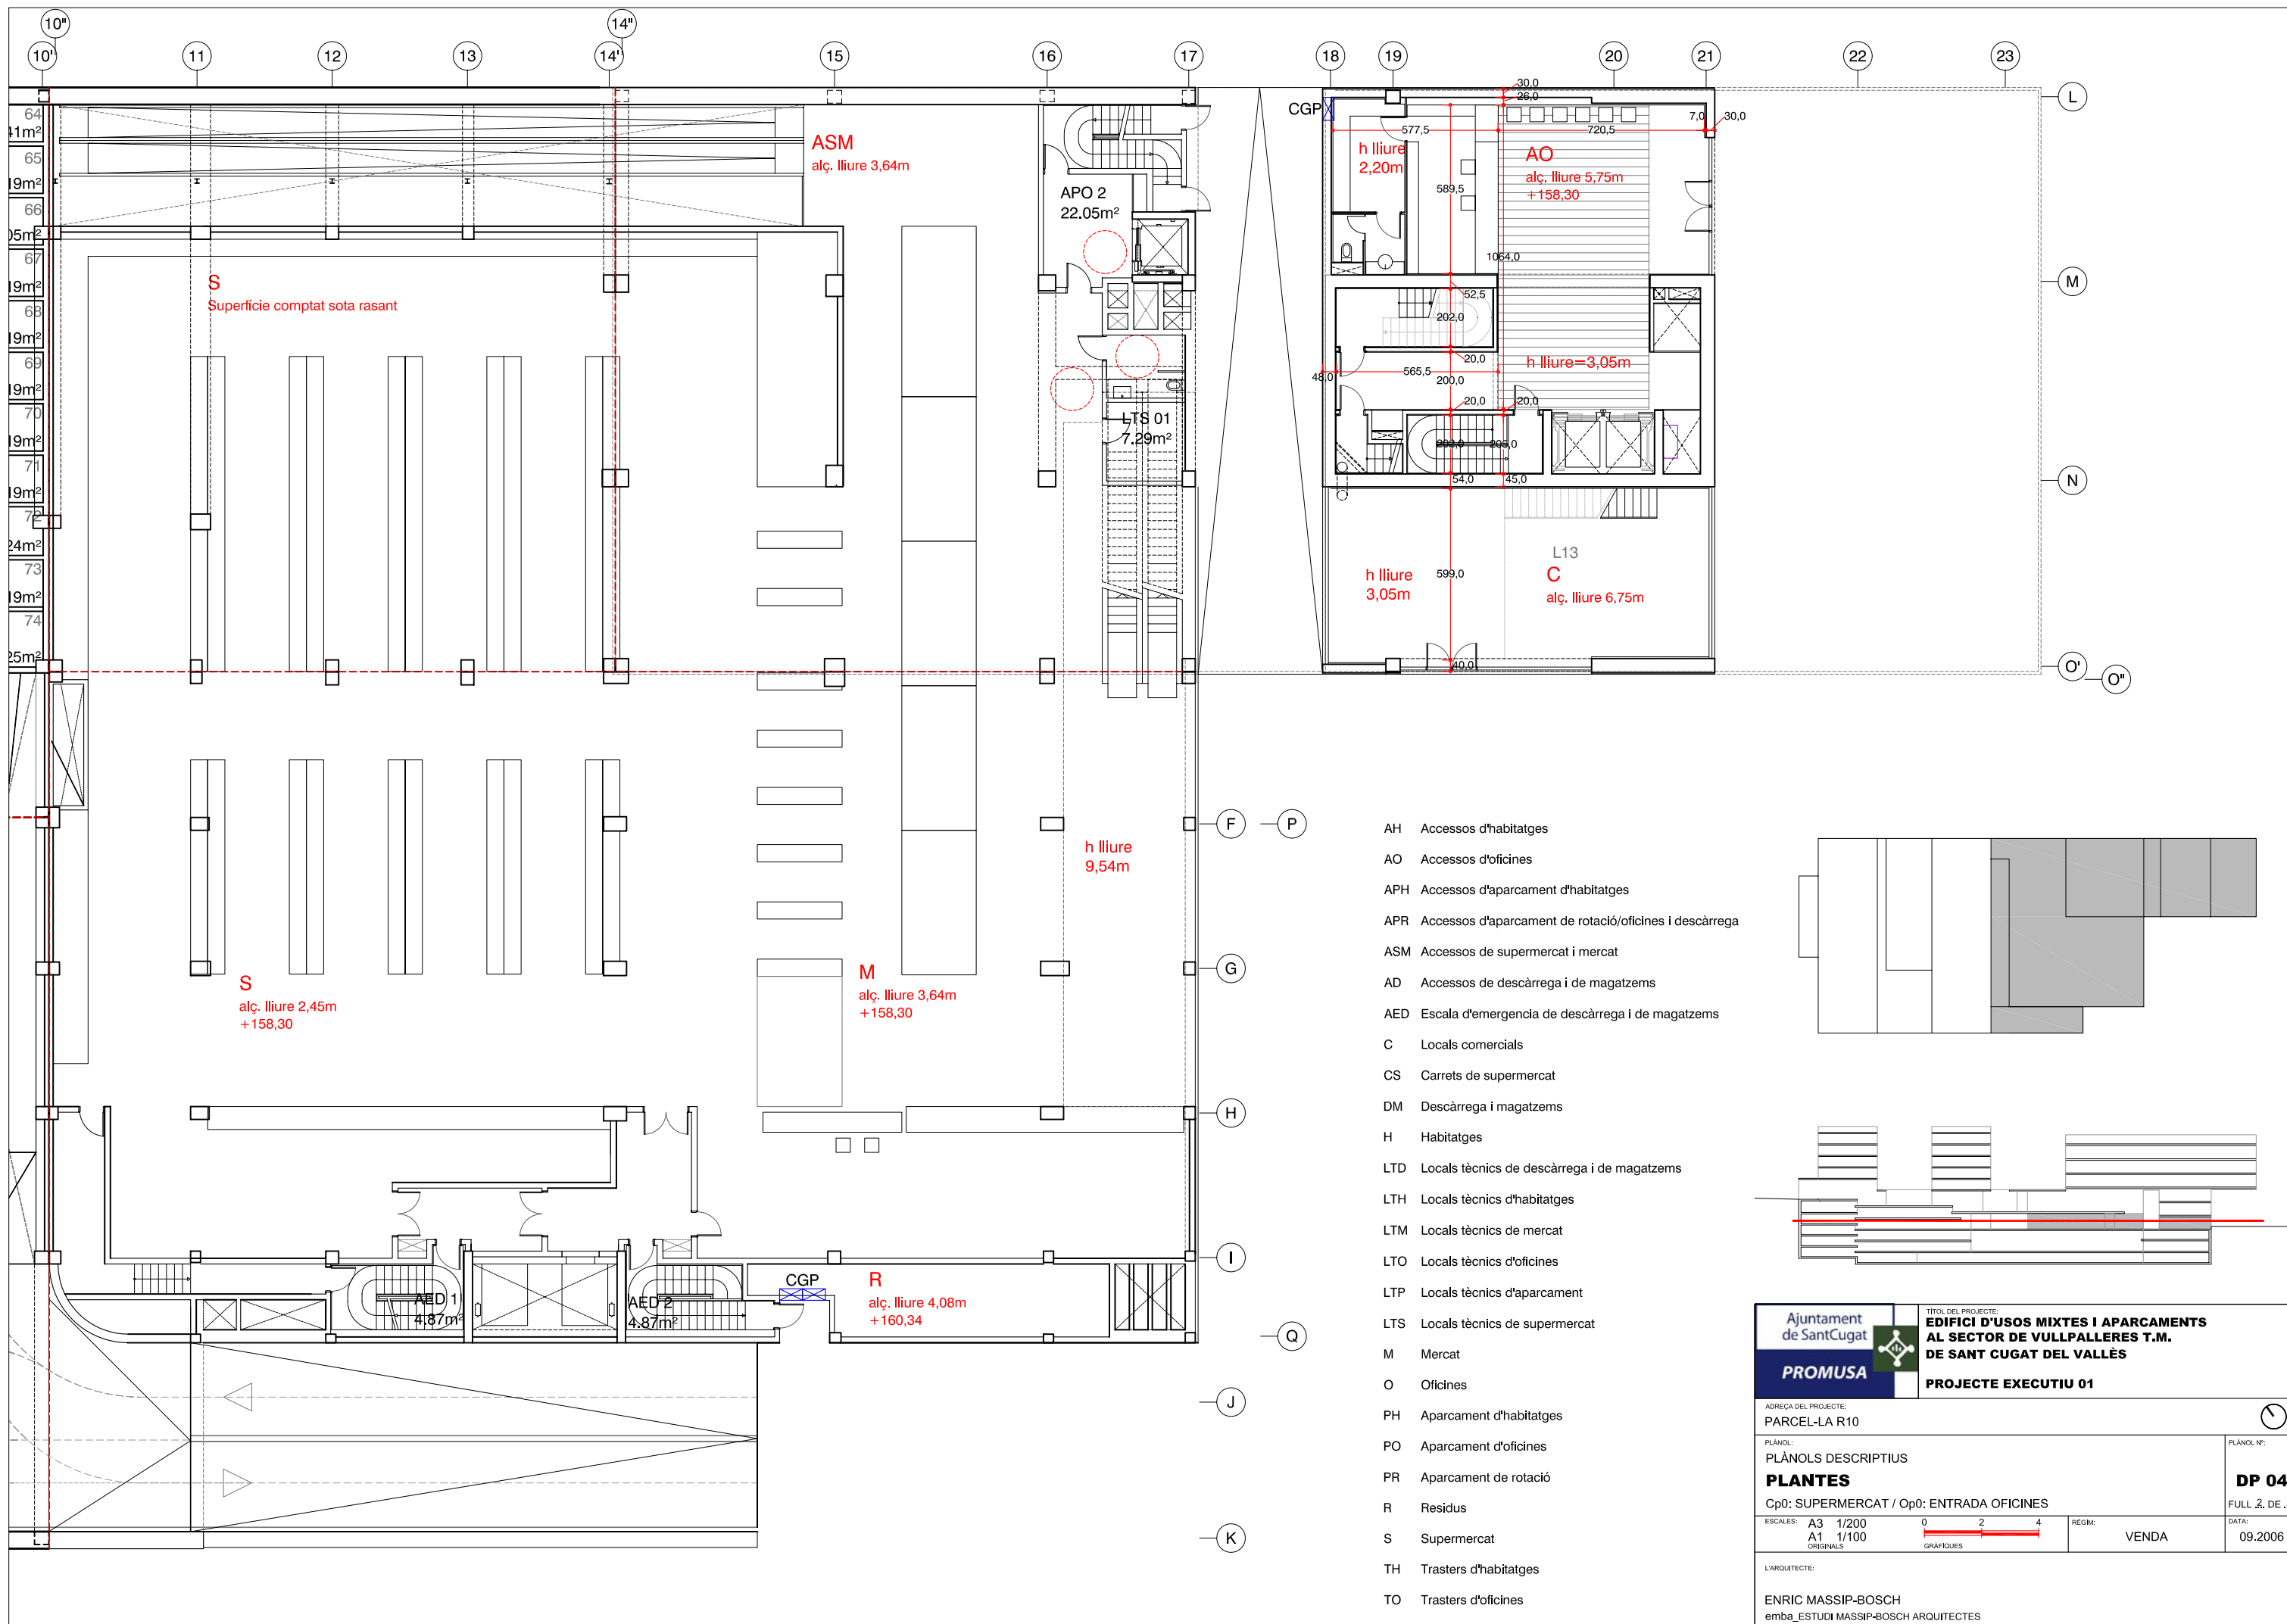


- AH Accessos d'habitatges
- AO Accessos d'oficines
- APH Accessos d'aparcament d'habitatges
- APR Accessos d'aparcament de rotació/oficines i descàrrega
- ASM Accessos de supermercat i mercat
- AD Accessos de descàrrega i de magatzems
- AED Escala d'emergència de descàrrega i de magatzems
- C Locals comercials
- CS Carrets de supermercat
- DM Descàrrega i magatzems
- H Habitatges
- LTD Locals tècnics de descàrrega i de magatzems
- LTH Locals tècnics d'habitatges
- LTM Locals tècnics de mercat
- LTO Locals tècnics d'oficines
- LTP Locals tècnics d'aparcament
- LTS Locals tècnics de supermercat
- M Mercat
- O Oficines
- PH Aparcament d'habitatges
- PO Aparcament d'oficines
- PR Aparcament de rotació
- R Residus
- S Supermercat
- TH Trasters d'habitatges
- TO Trasters d'oficines

EDIFICI D'USOS MIXTES I APARCAMENTS AL SECTOR DE VULLPALLERES T.M. DE SANT CUGAT DEL VALLÈS		PROJECTE EXECUTIU 01
ADREÇA DEL PROJECTE: PARCEL·LA R10		
PLÀNOLS DESCRIPTIUS PLANTES		DP 04 FULL 2. DE .2.
Cp0: SUPERMERCAT / Op0: ENTRADA OFICINES		DATA: 09.2006
ESCALES: A3 1/200 A1 1/100 <small>ORIGINALS</small>	 <small>GRÀFICUES</small>	REGIM: VENDA
L'ARQUITECTE: ENRIC MASSIP-BOSCH emba_ESTUDI MASSIP-BOSCH ARQUITECTES		

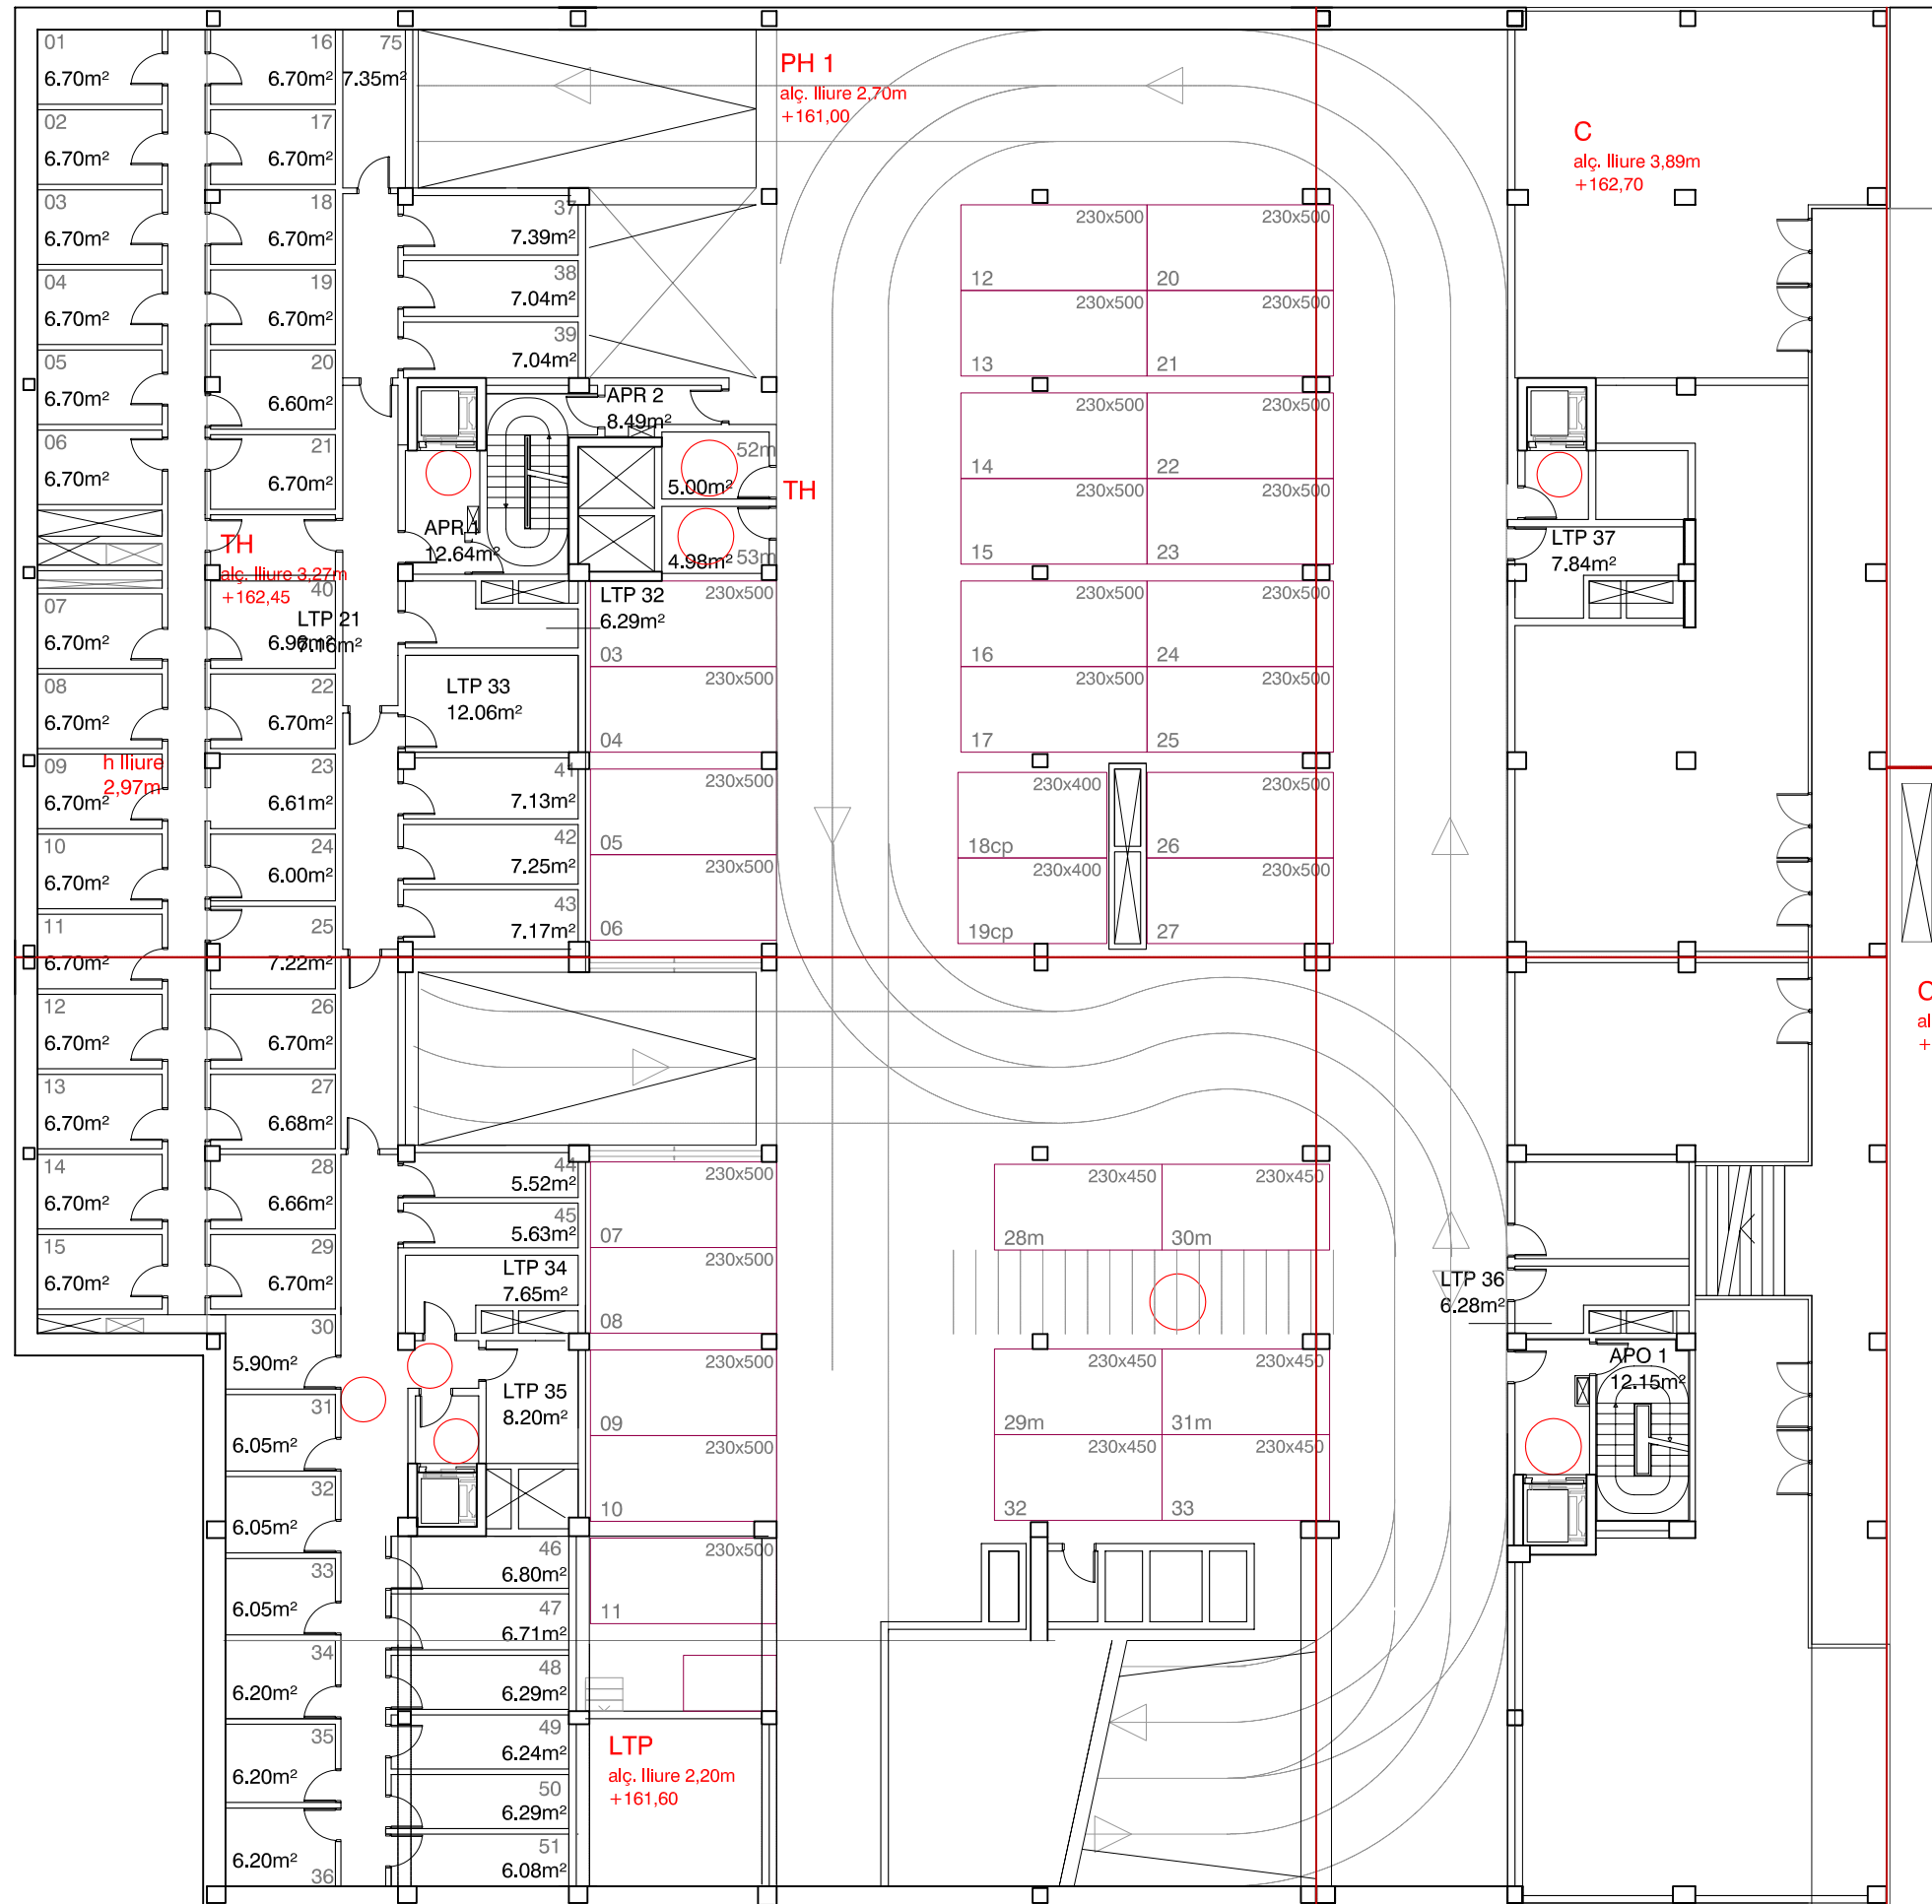

- AH Accessos d'habitatges
- AO Accessos d'oficines
- APH Accessos d'aparcament d'habitatges
- APR Accessos d'aparcament de rotació/oficines i descàrrega
- ASM Accessos de supermercat i mercat
- AD Accessos de descàrrega i de magatzems
- AED Escala d'emergència de descàrrega i de magatzems
- C Locals comercials
- CS Carrets de supermercat
- DM Descàrrega i magatzems
- H Habitatges
- LTD Locals tècnics de descàrrega i de magatzems
- LTH Locals tècnics d'habitatges
- LTM Locals tècnics de mercat
- LTO Locals tècnics d'oficines
- LTP Locals tècnics d'aparcament
- LTS Locals tècnics de supermercat
- M Mercat
- O Oficines
- PH Aparcament d'habitatges
- PO Aparcament d'oficines
- PR Aparcament de rotació
- R Residus
- S Supermercat
- TH Trasters d'habitatges
- TO Trasters d'oficines

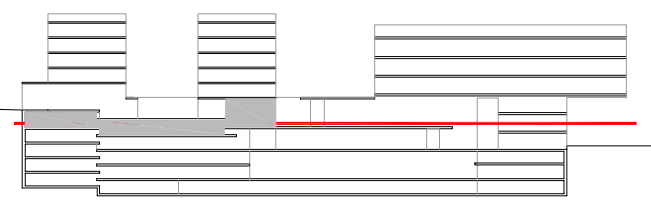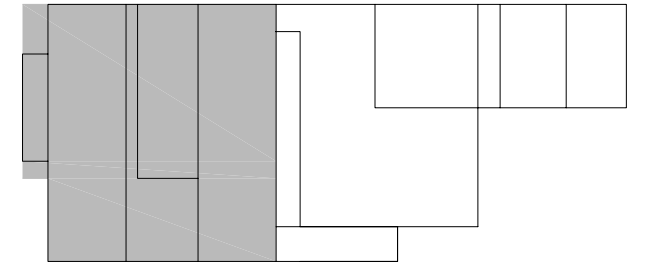

EDIFICI D'USOS MIXTES I APARCAMENTS AL SECTOR DE VULLPALLERES T.M. DE SANT CUGAT DEL VALLÈS		<small>TÍTOL DEL PROJECTE:</small> EDIFICI D'USOS MIXTES I APARCAMENTS AL SECTOR DE VULLPALLERES T.M. DE SANT CUGAT DEL VALLÈS
		PROJECTE EXECUTIU 01
<small>ADREÇA DEL PROJECTE:</small> PARCEL·LA R10		
<small>PLÀNOL:</small> PLANTES		<small>PLÀNOL Nº:</small> DP 05
<small>Sp-1: APARCAMENT HABITATGES / Cp0: COMERCIAL</small>		
<small>ESCALES:</small> A3 1/200 A1 1/100 <small>ORIGINALS</small>		<small>REGIM:</small> VENDA <small>DATA:</small> 09.2006
<small>L'ARQUITECTE:</small> ENRIC MASSIP-BOSCH emba_ESTUDI MASSIP-BOSCH ARQUITECTES		