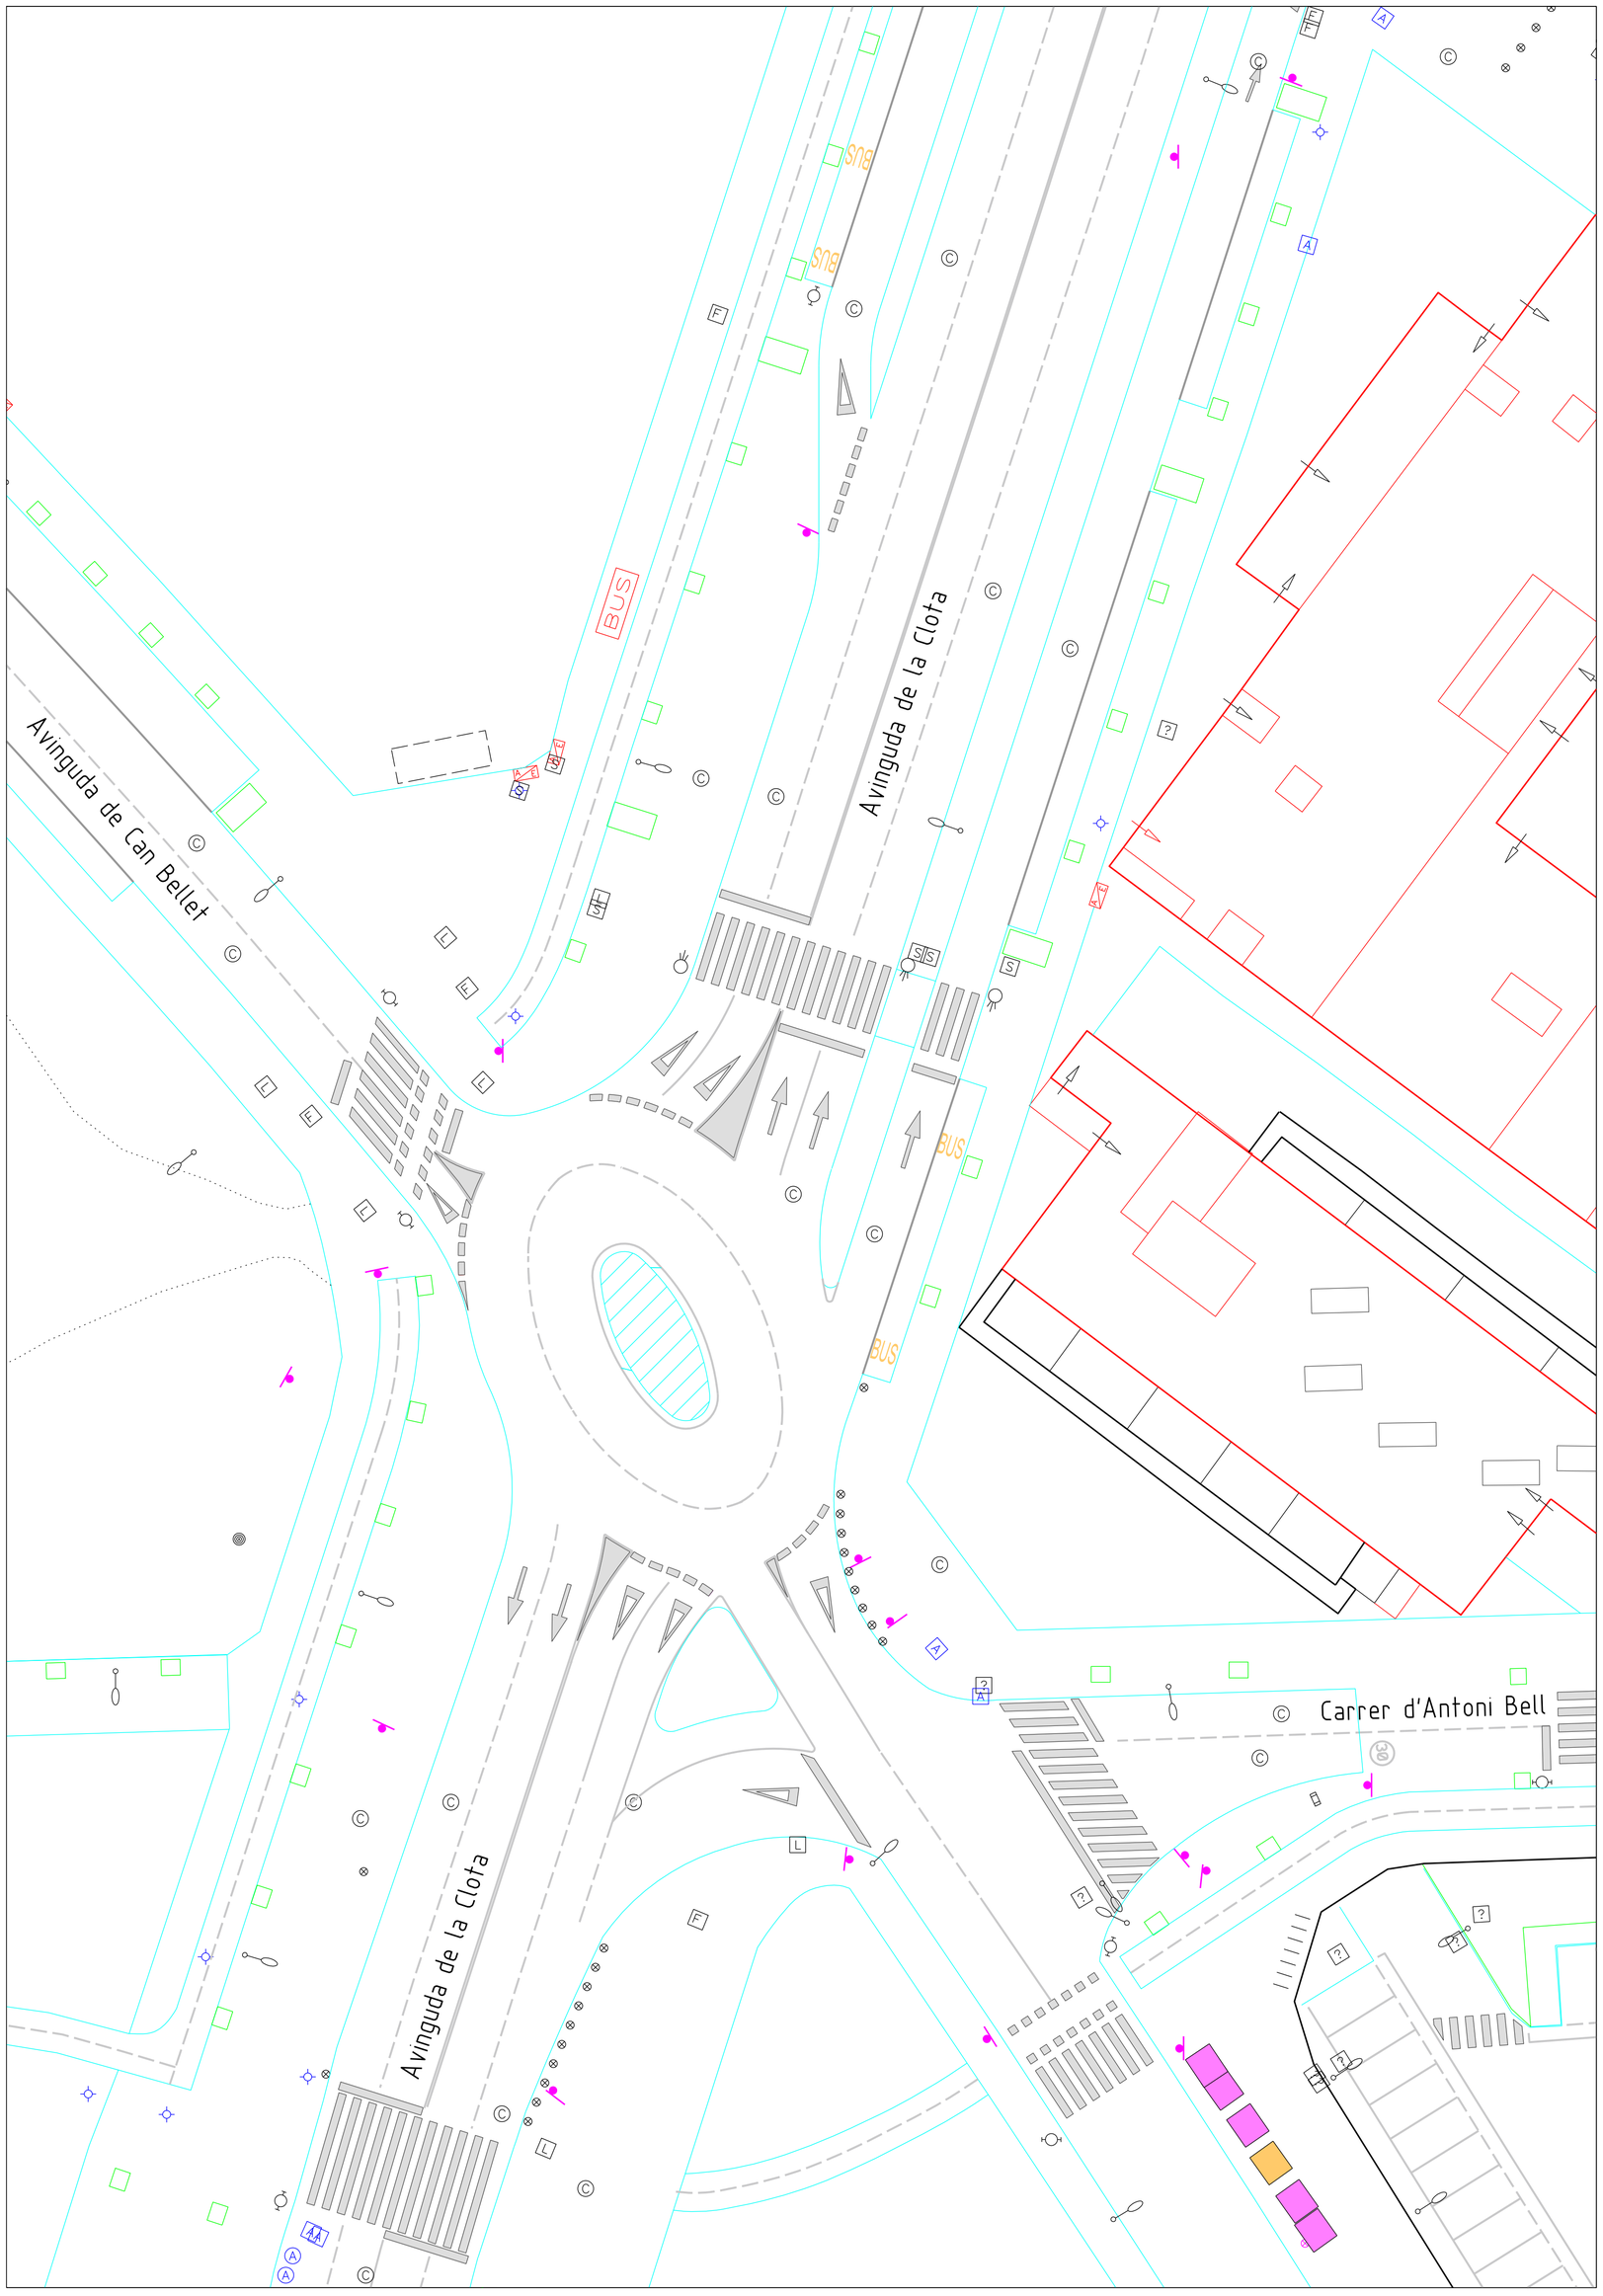


Ajuntament de Sant Cugat

Àmbit de Territori i Qualitat Urbana
Servei Mobilitat

L'Alcaldessa
Mercè Conesa i Pagès

Cap de Servei
Albert Muratet

Dibuixat, Víctor Febrer Ramos

Ordenació Viària

Rotonda av. la Clota / Can Bellet

Escala, 1/250


1.00

Nom fitxer
Ordenació Viària Rotonda av. la Clota / Can Bellet.dgn

Fitxer plot
Ordenació Viària Rotonda av. la Clota / Can Bellet.000

Maig 2014

MB-1400

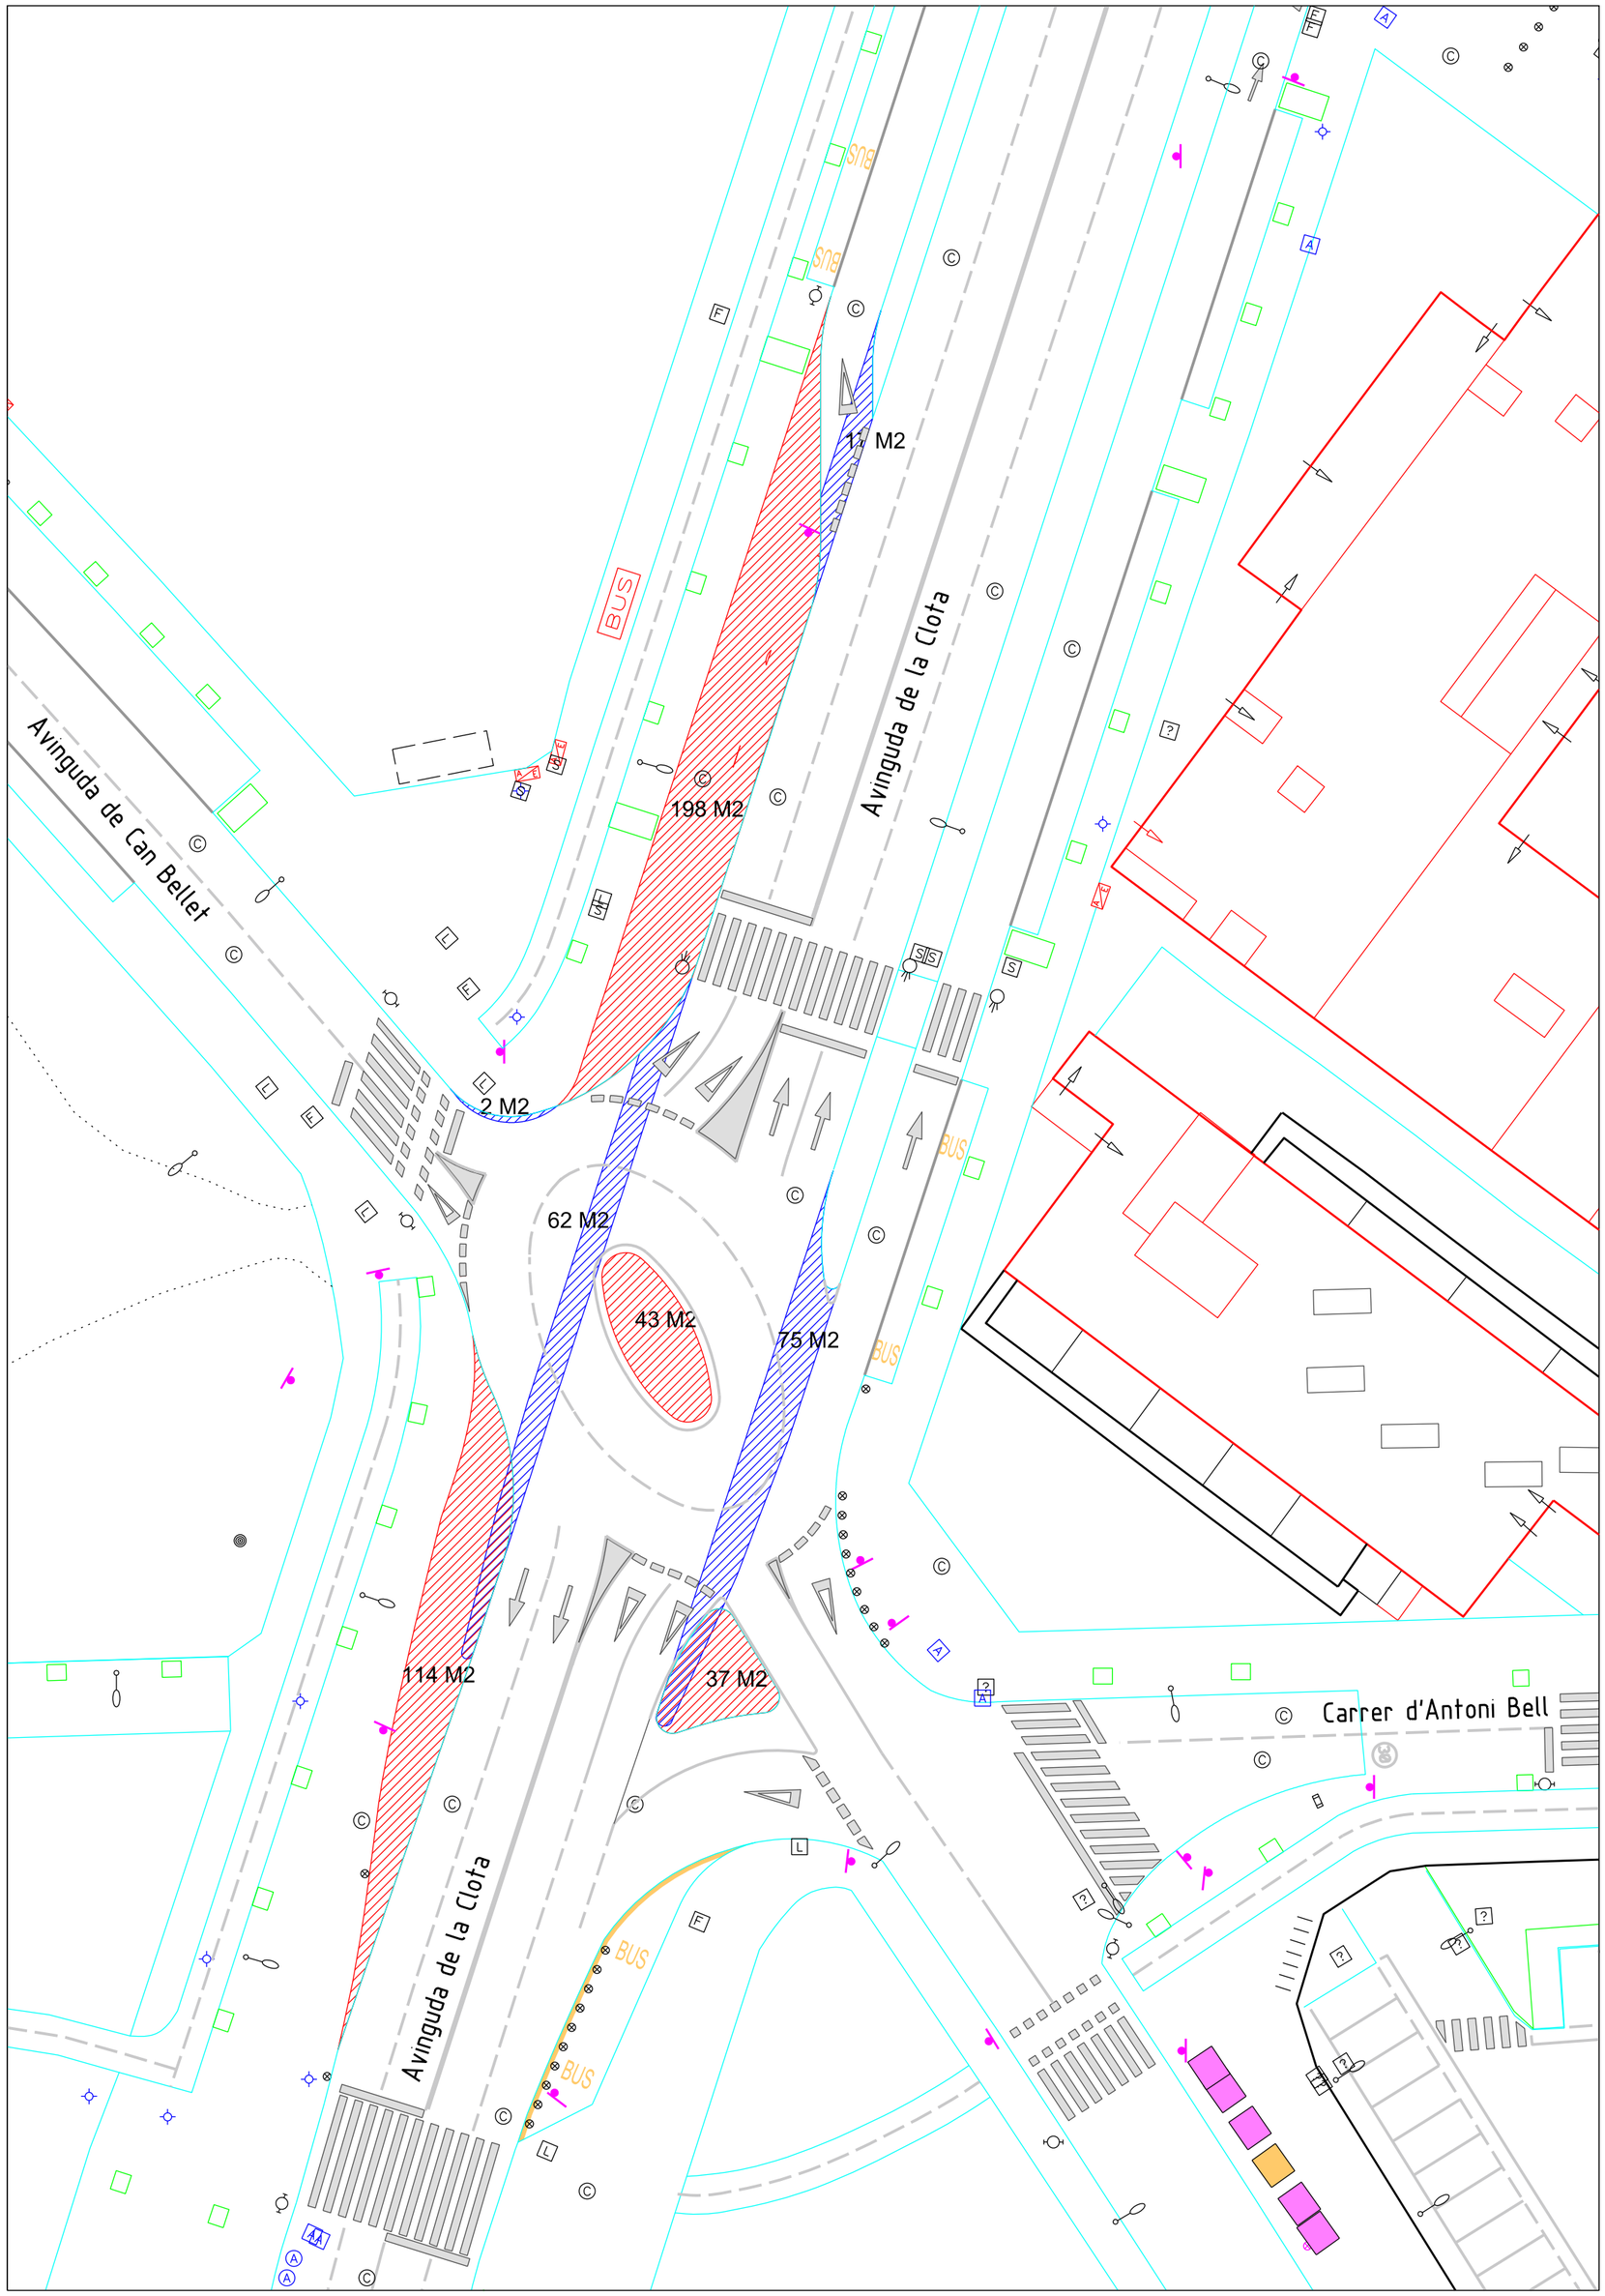

Ajuntament de Sant Cugat

Àmbit de Territori I Qualitat Urbana
Servei Mobilitat

L'Alcaldessa
Mercè Conesa i Pagès

Cap de Servei
Albert Muratet

Dibuixat, Víctor Febrer Ramos

Ordenació Viària

Rotonda av. la Clota / Can Bellet

Escala, 1/250

1.00

Nom fitxer
Ordenació Viària Rotonda av. la Clota / Can Bellet.dgn

Fitxer plot
Ordenació Viària Rotonda av. la Clota / Can Bellet.000

Maig 2014

MB-1400