
EDIFICI MAR DE LA XINA

Documentació gràfica

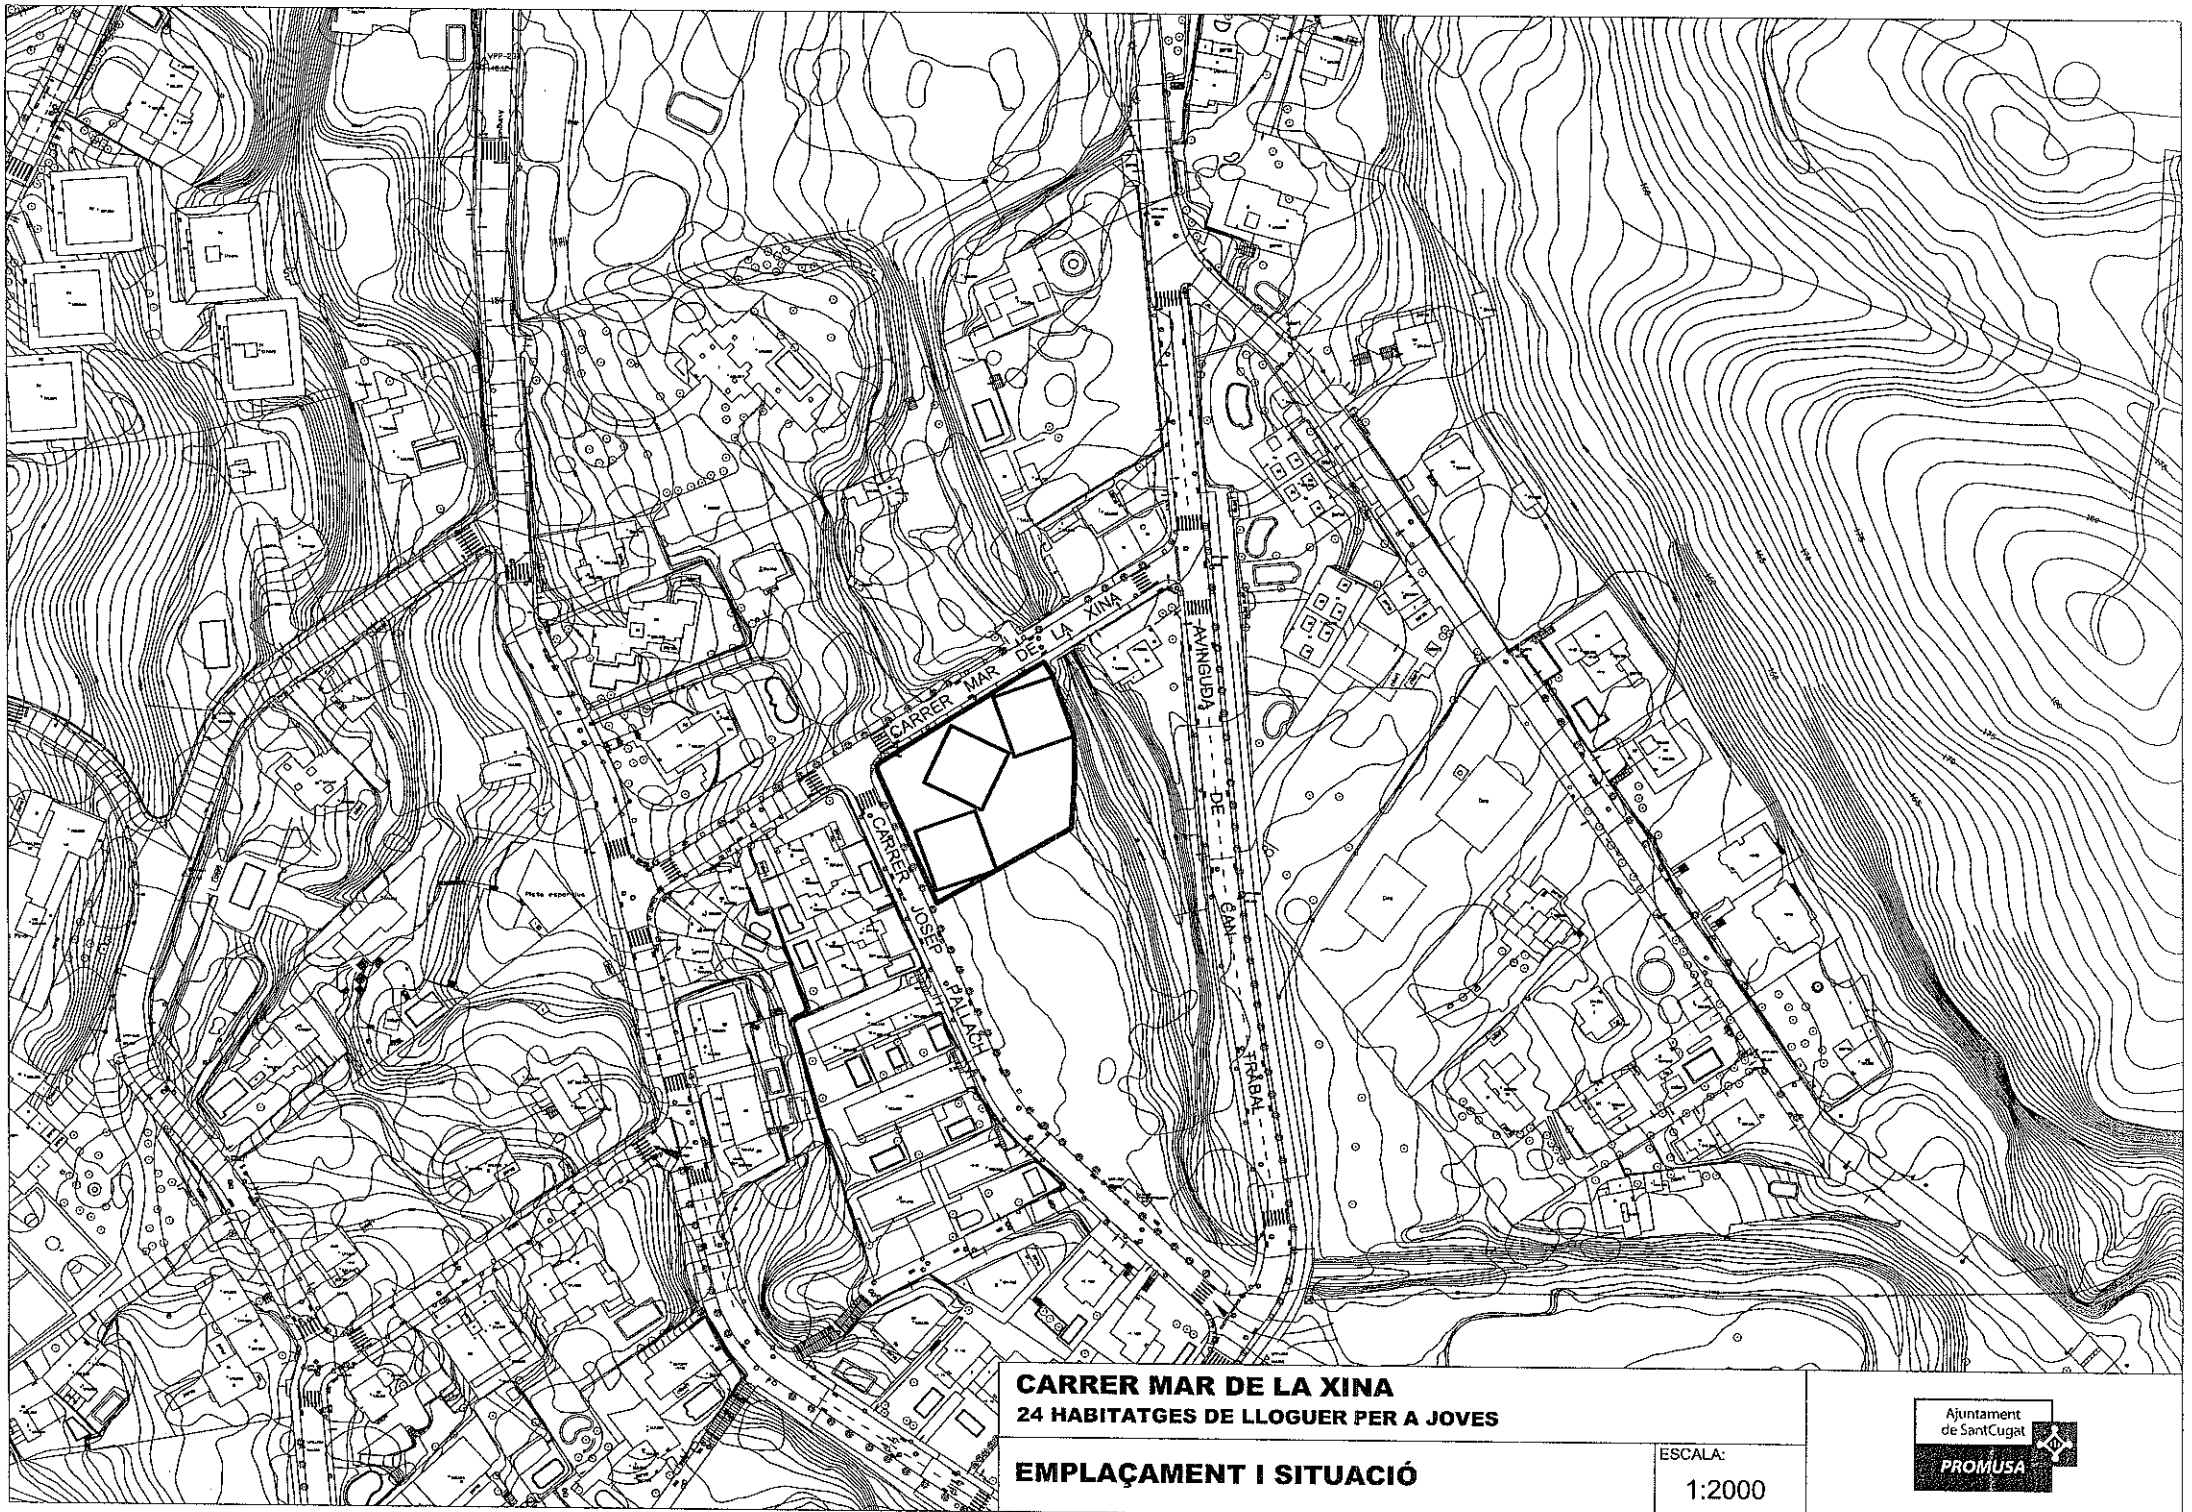

CARRER MAR DE LA XINA


24 HABITATGES DE LLOGUER PER A JOVES

EMPLAÇAMENT I SITUACIÓ

ESCALA: 1:2000


Ajuntament de Sant Cugat

PROMUSA

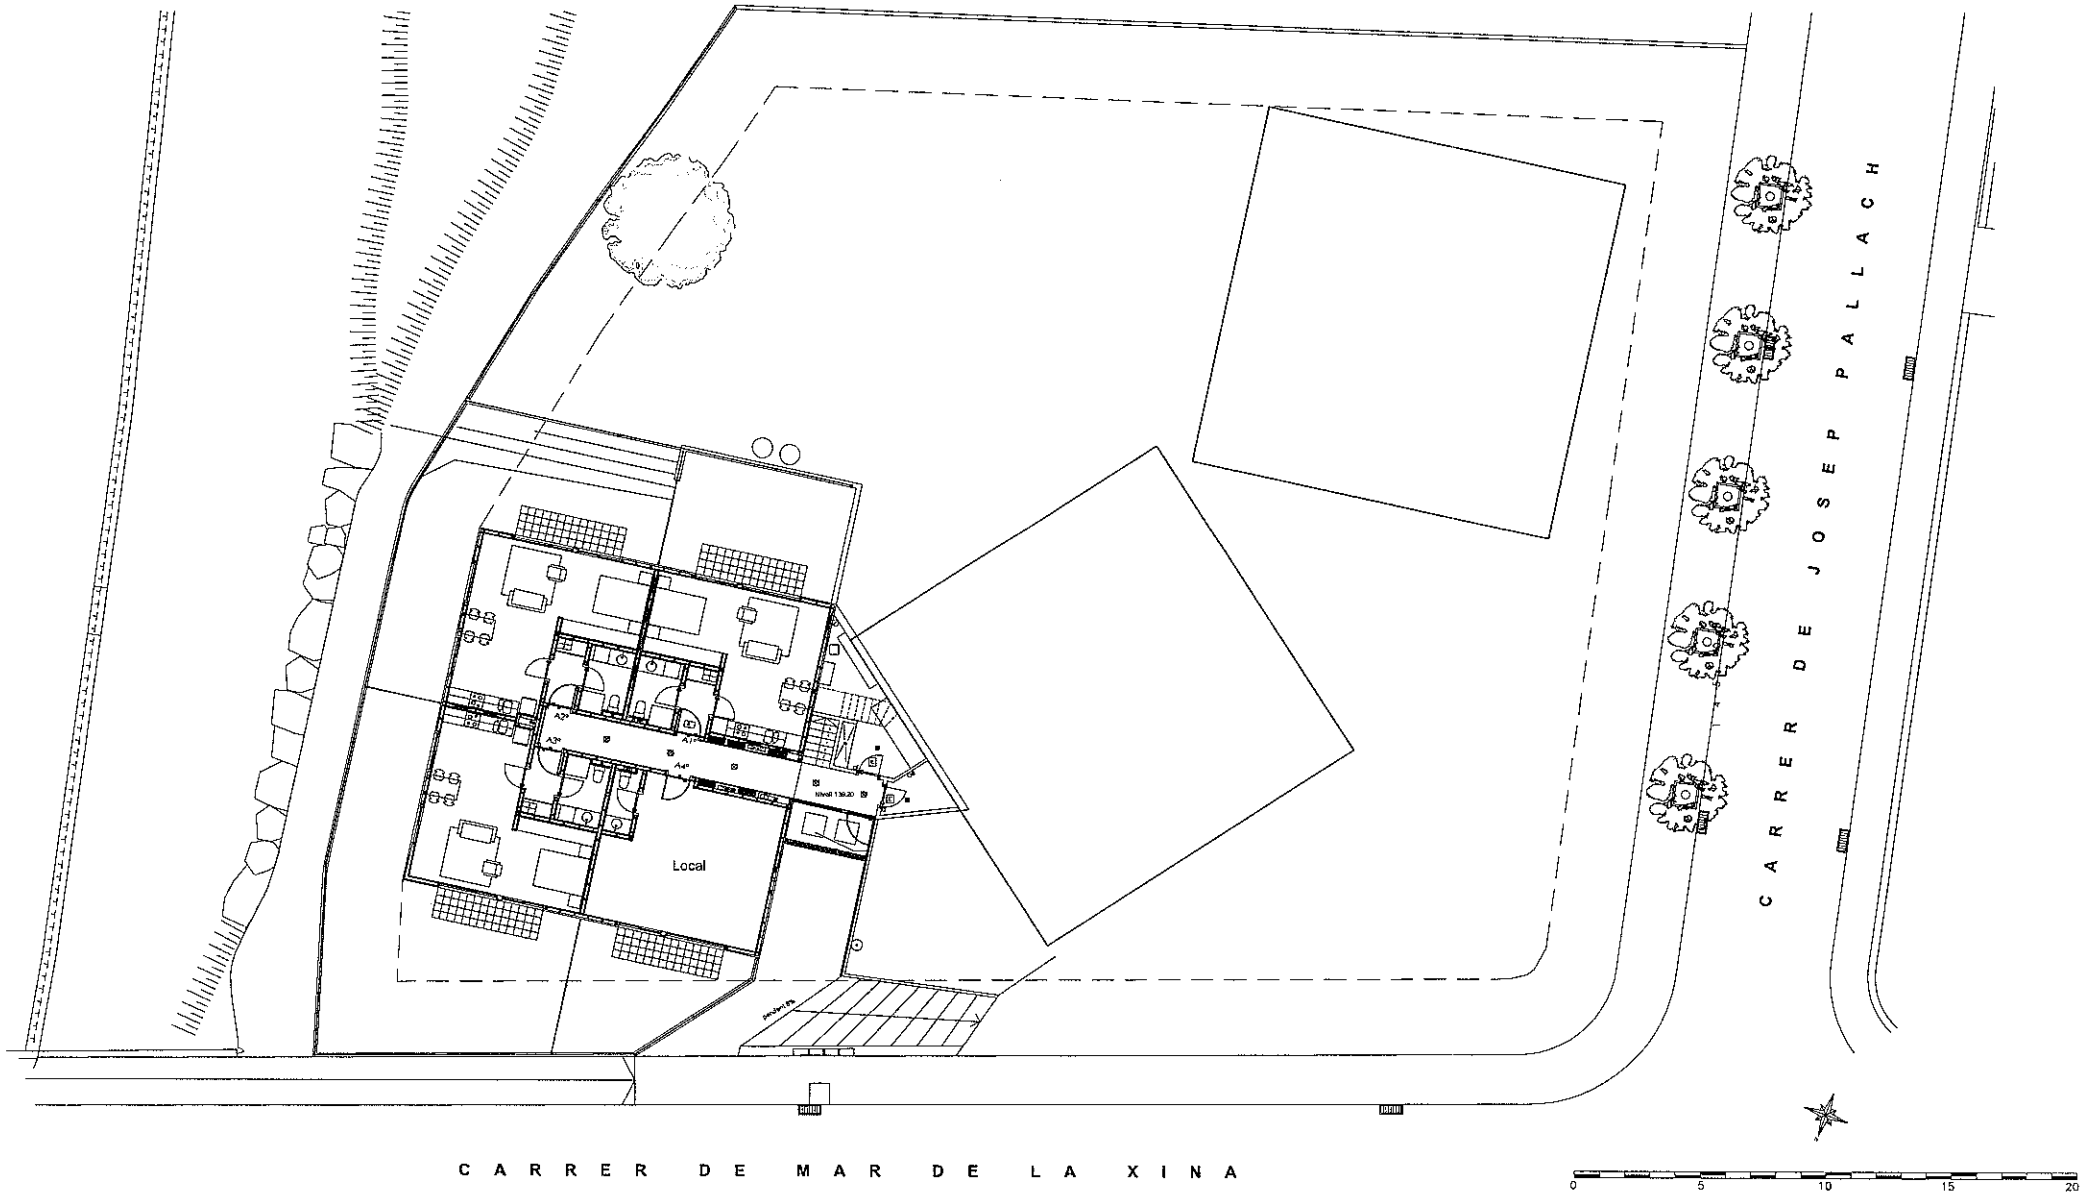


CARRER MAR DE LA XINA Nº7
NIVELL A (139,20)

ESCALA 1/300

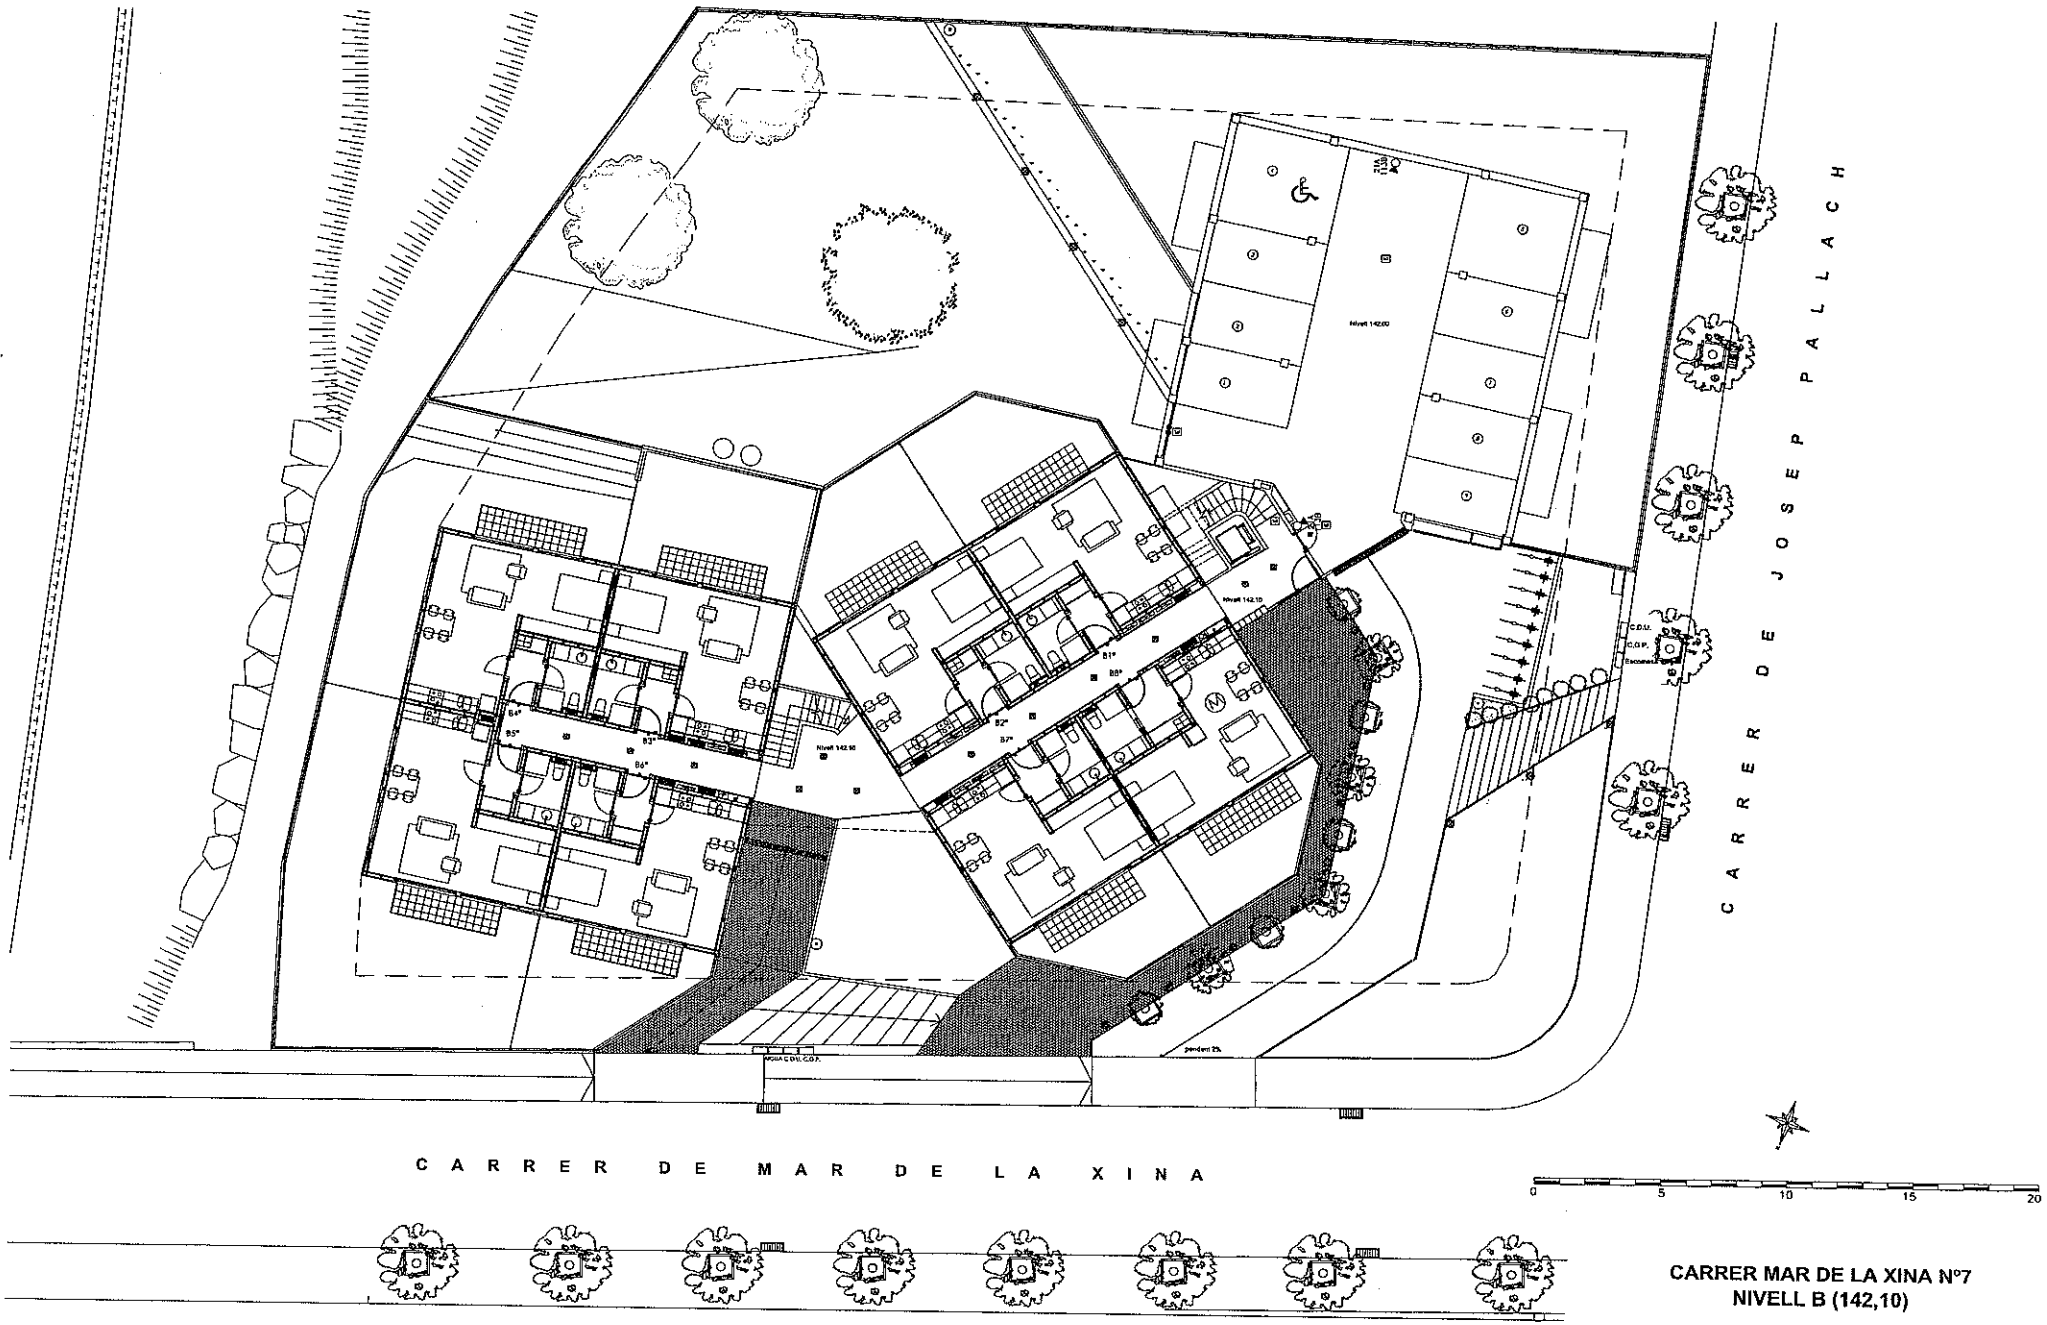


CARRER MAR DE LA XINA Nº7
NIVELL B (142,10)

ESCALA 1/300

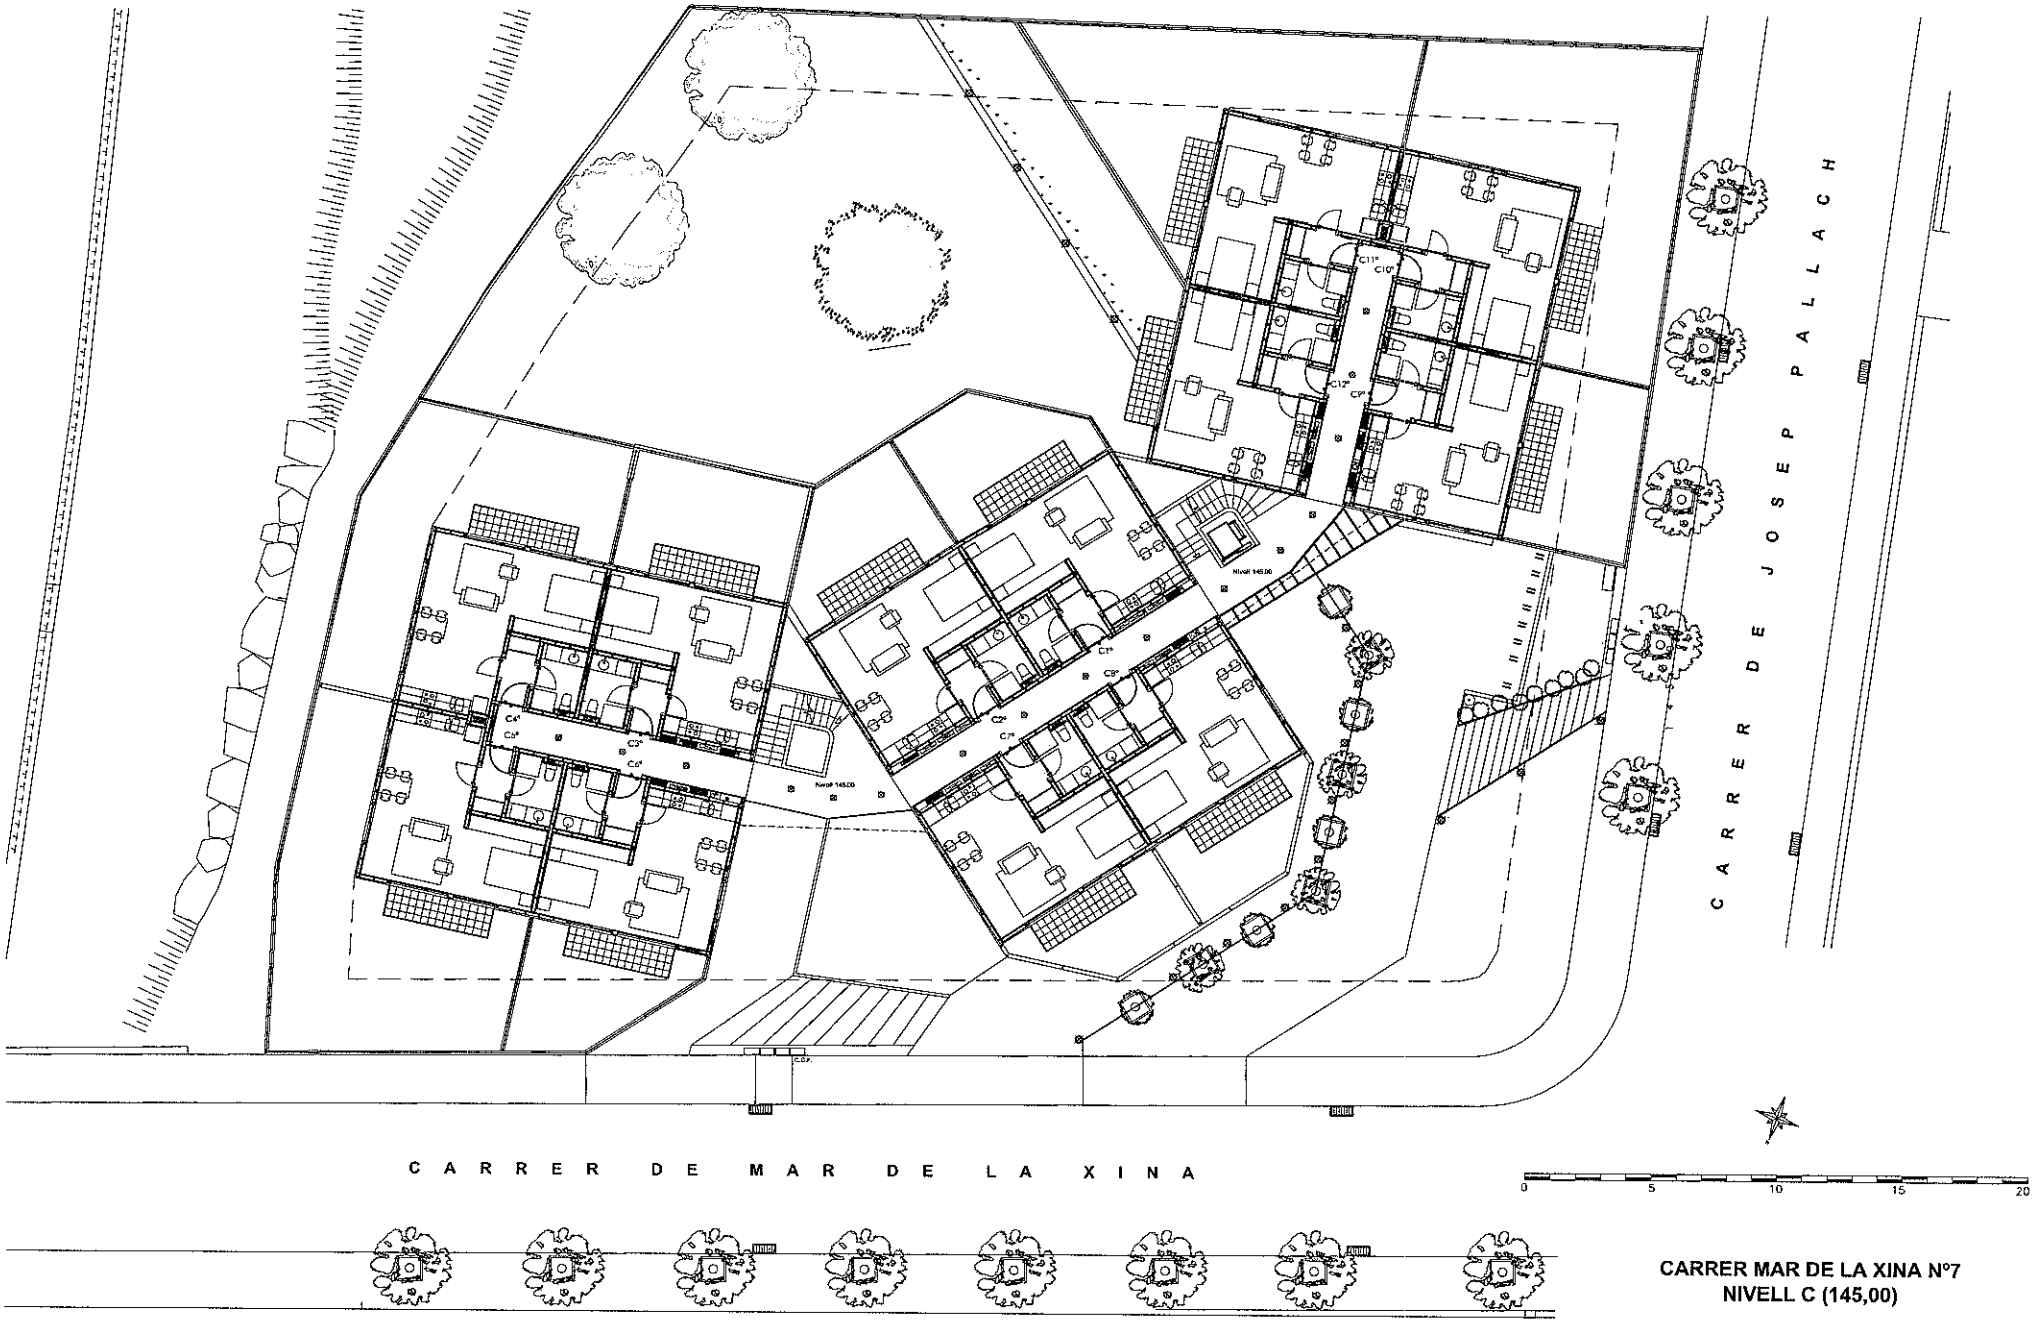

CARRER MAR DE LA XINA Nº7
NIVELL C (145,00)


ESCALA 1/300

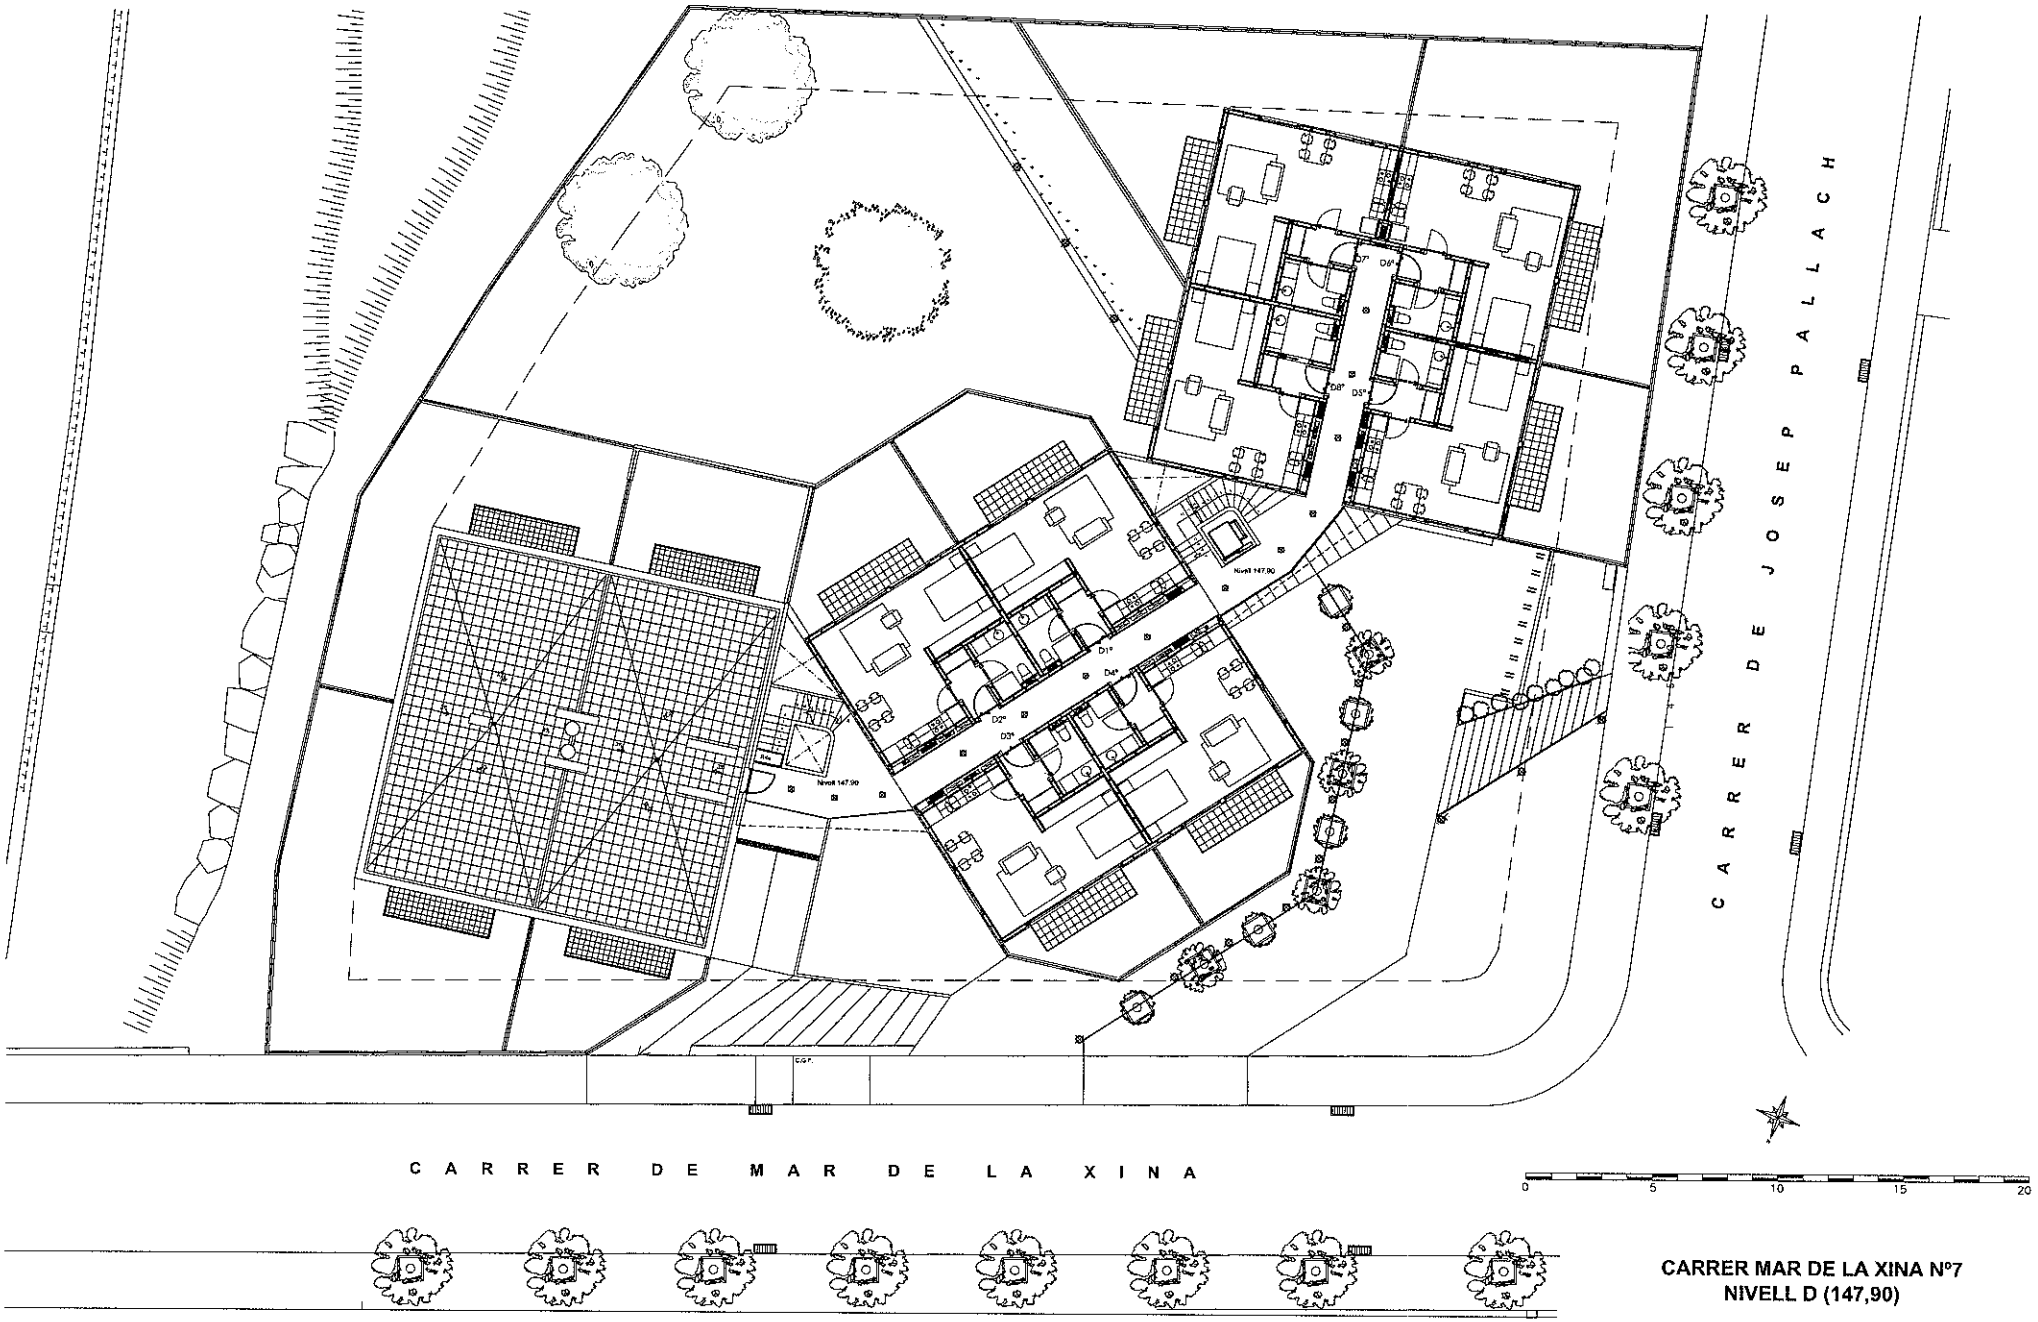


CARRER MAR DE LA XINA Nº7
NIVELL D (147,90)

ESCALA 1/300


CARRER MAR DE LA XINA n.7, A 1a **41,40 m²**

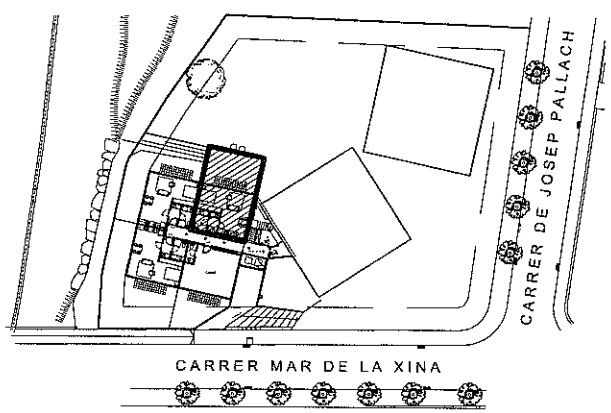


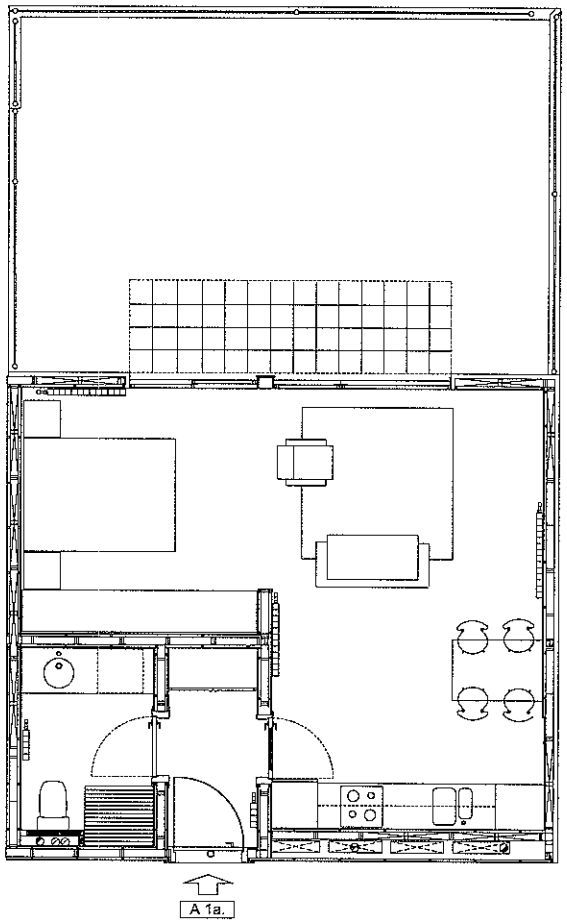



CARRER MAR DE LA XINA n.7, A 2a **44,60 m²**

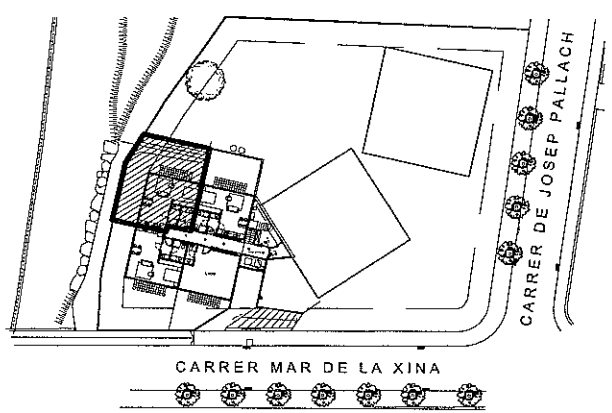


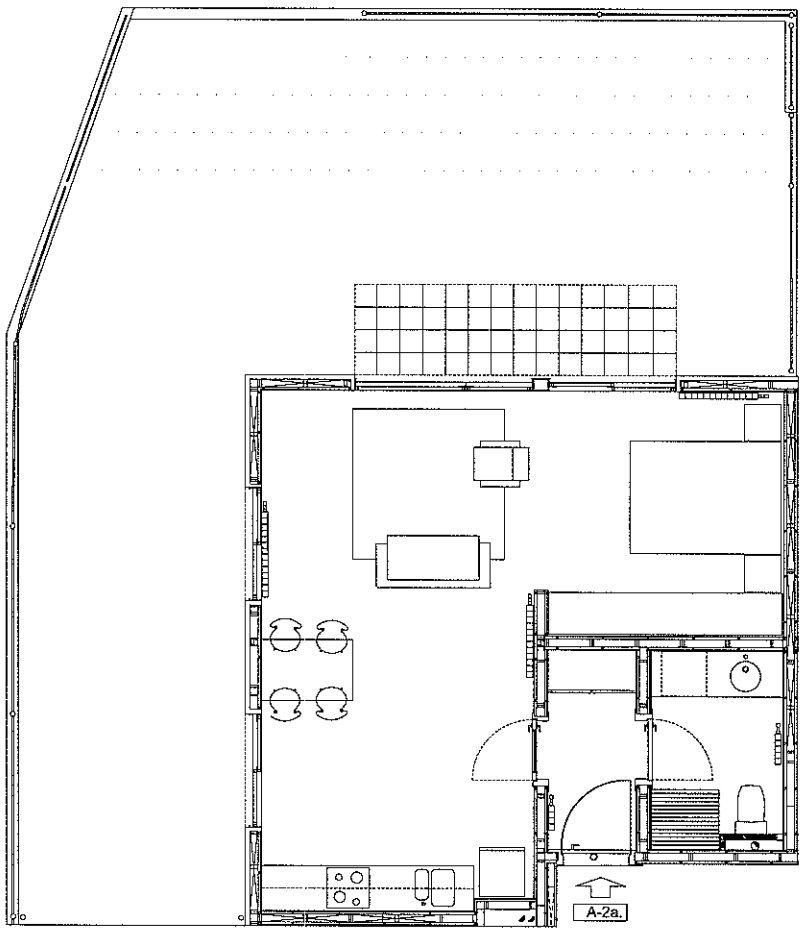








CARRER MAR DE LA XINA n.7, A 3a **44,60 m²**

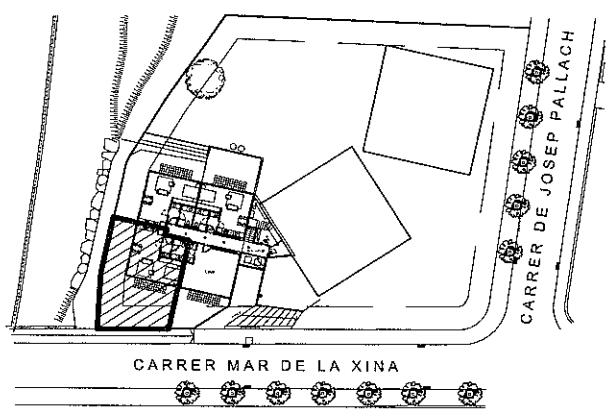

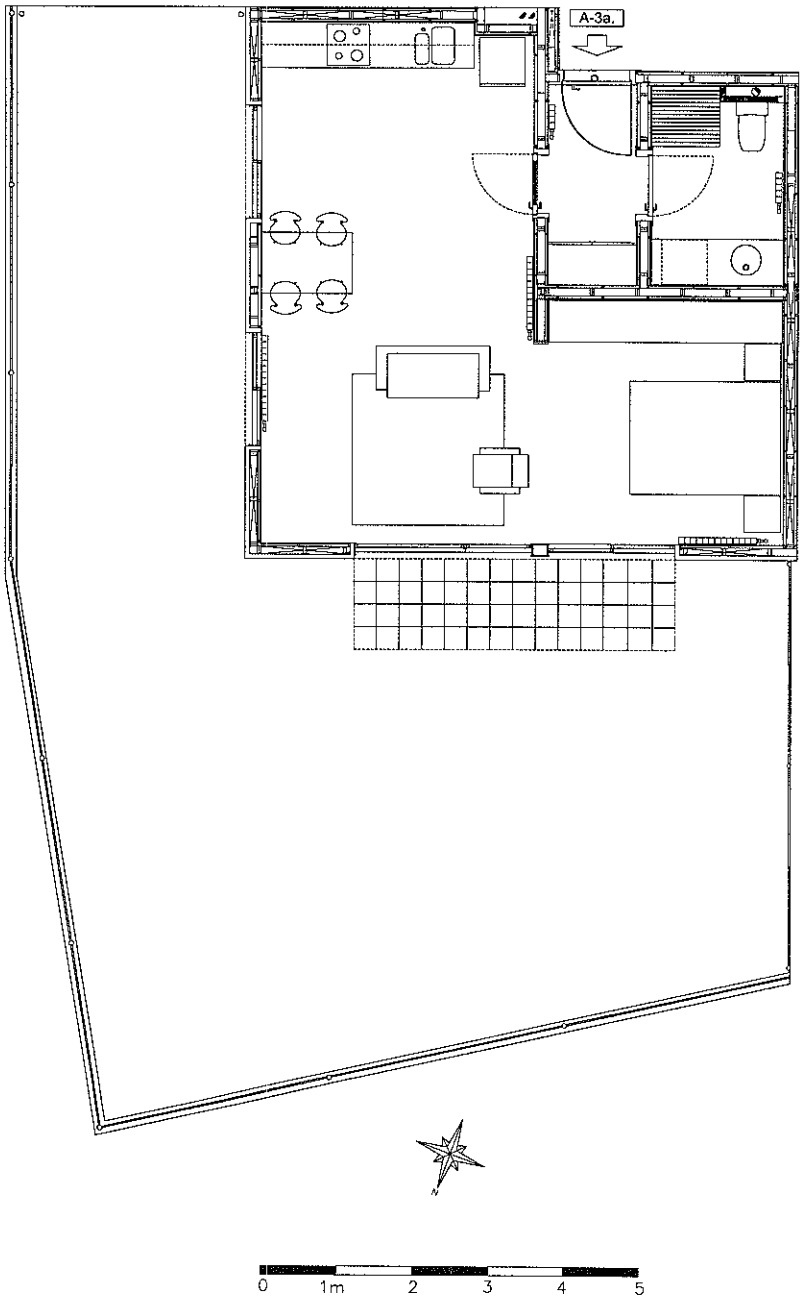



CARRER MAR DE LA XINA n.7, B 1a. 41,40 m²

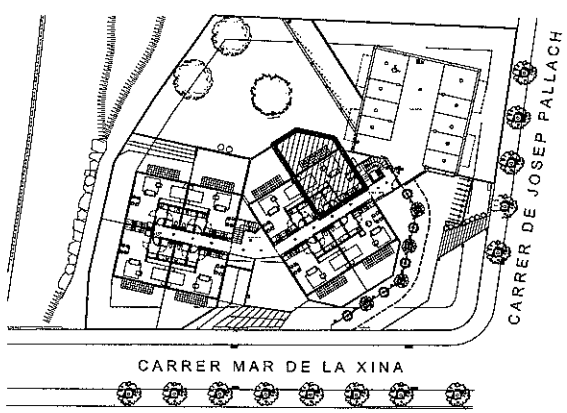

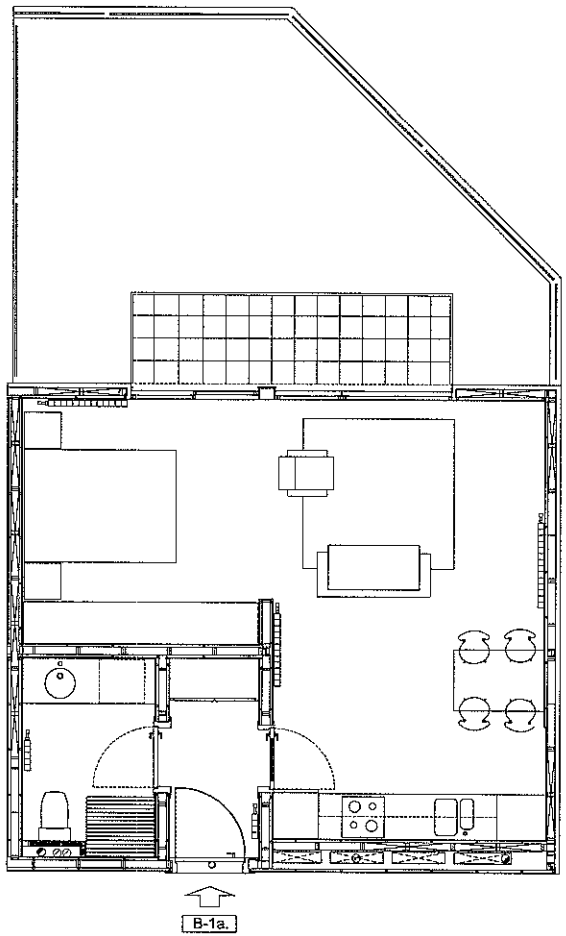


CARRER MAR DE LA XINA n.7, B 2a. 41,40 m²

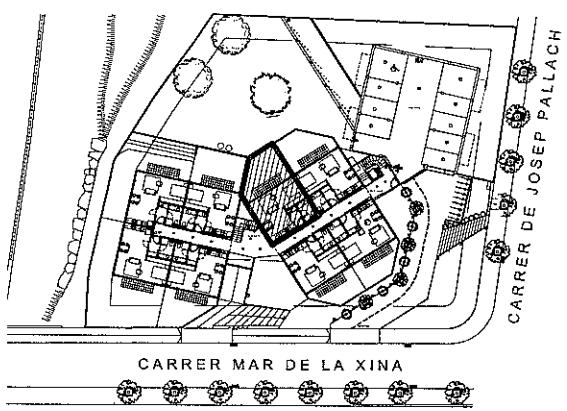


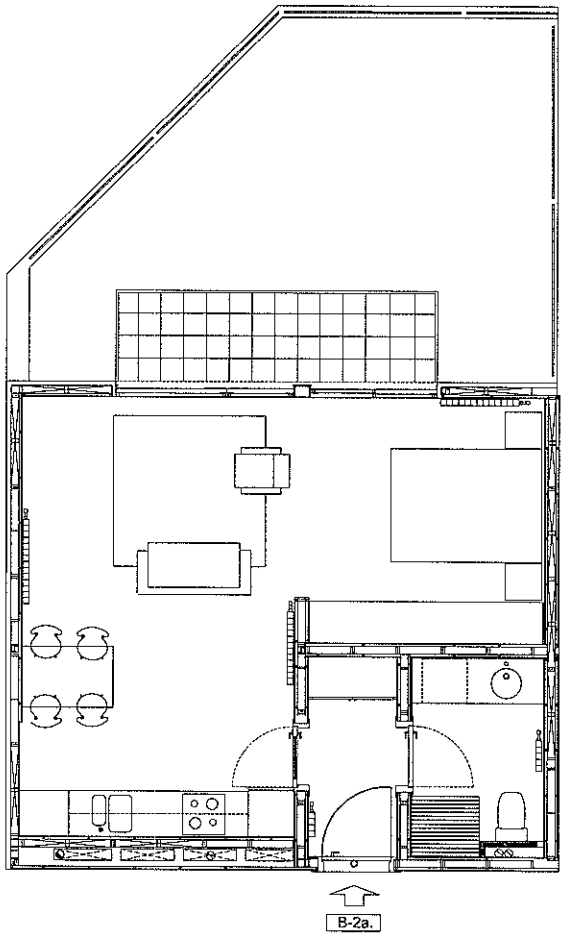


CARRER MAR DE LA XINA n.7, B 3a. **41,40 m²**

CARRER MAR DE LA XINA n.7, C 3a. **41,40 m²**

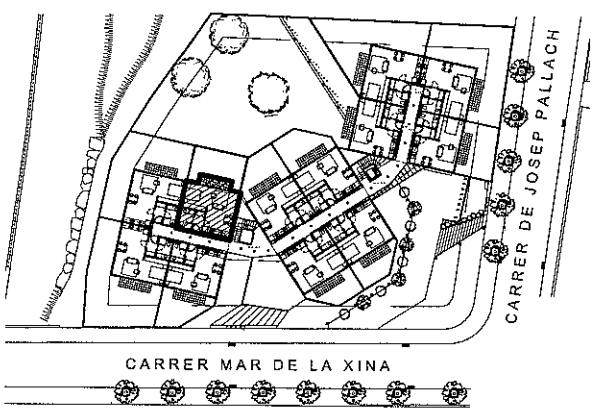


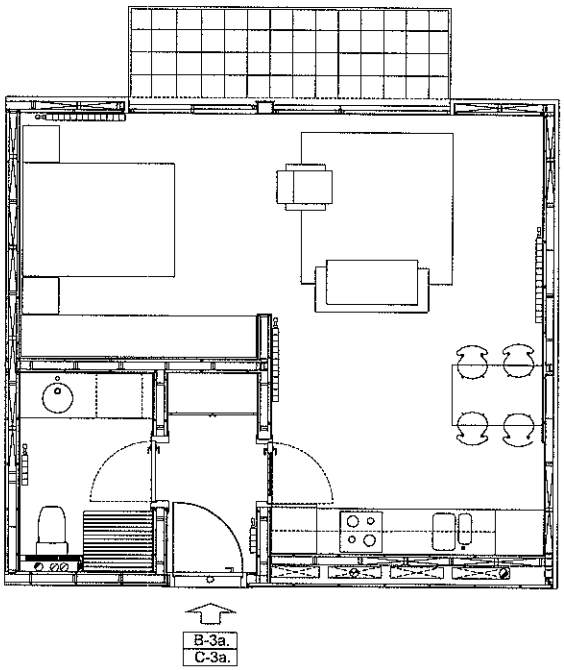


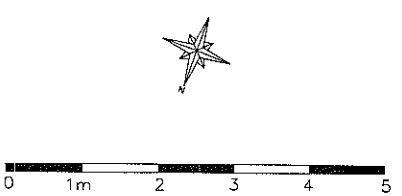


CARRER MAR DE LA XINA n.7, B 4a. **44,60 m²**

CARRER MAR DE LA XINA n.7, C 4a. **44,60 m²**

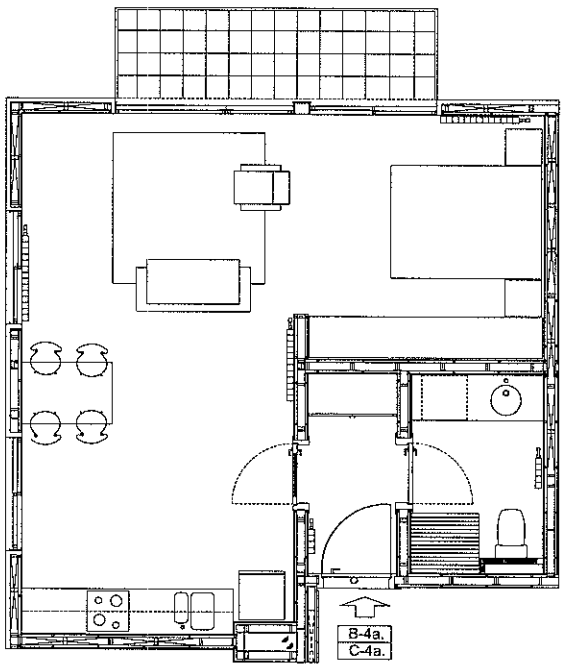


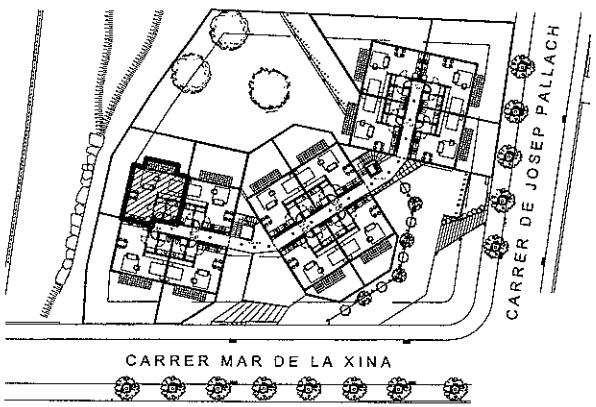


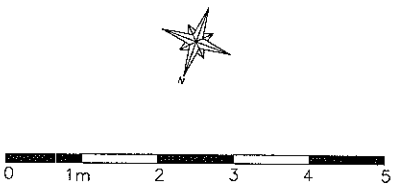

CARRER MAR DE LA XINA n.7, B 5a. **44,60 m²**

CARRER MAR DE LA XINA n.7, C 5a. **44,60 m²**

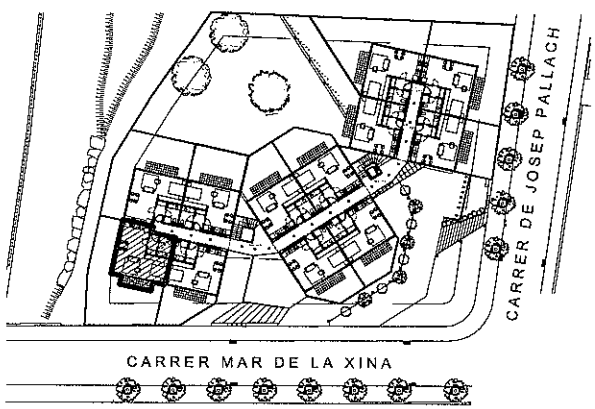

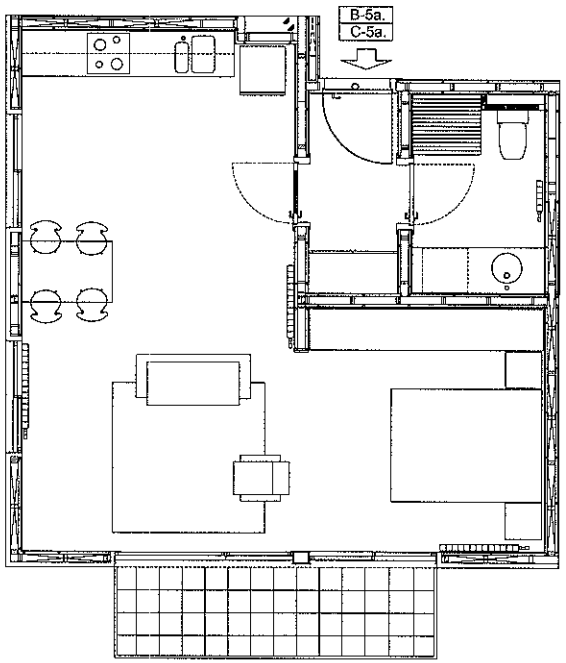








CARRER MAR DE LA XINA n.7, B 6a. **41,40 m²**


CARRER MAR DE LA XINA n.7, C 6a. **41,40 m²**

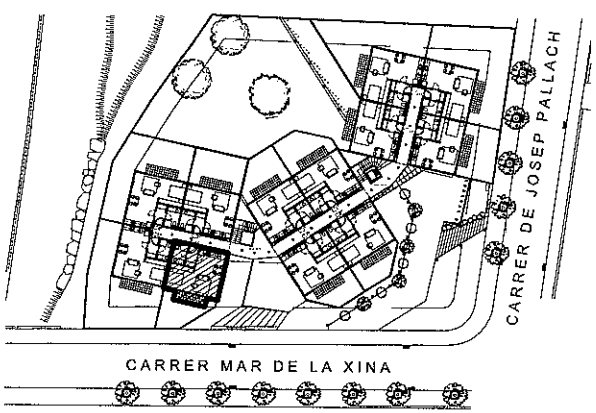


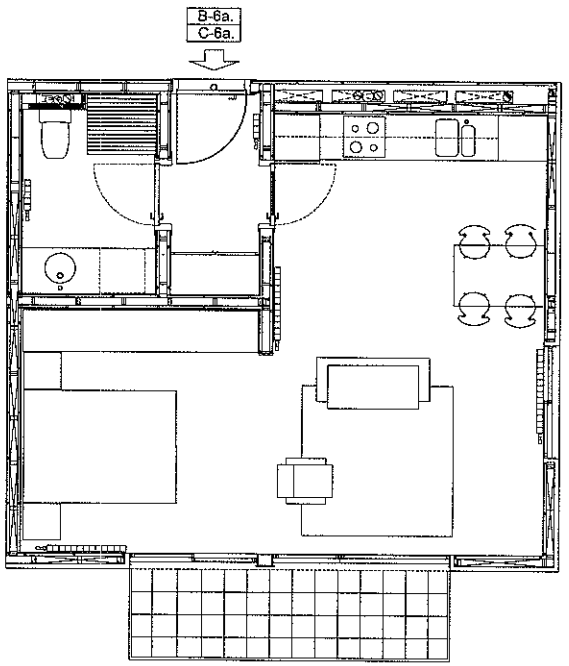

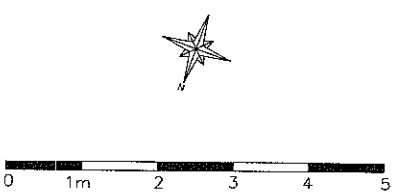

CARRER MAR DE LA XINA n.7, B 7a. 41,40 m²

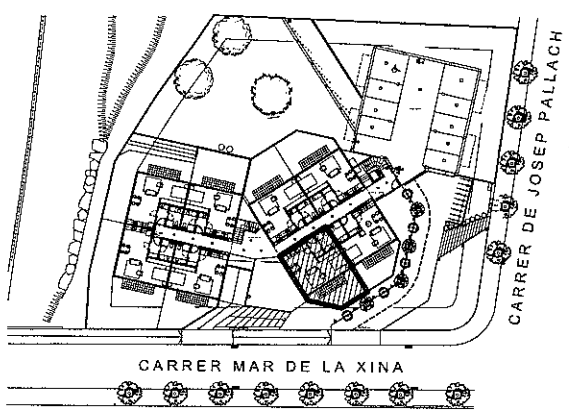


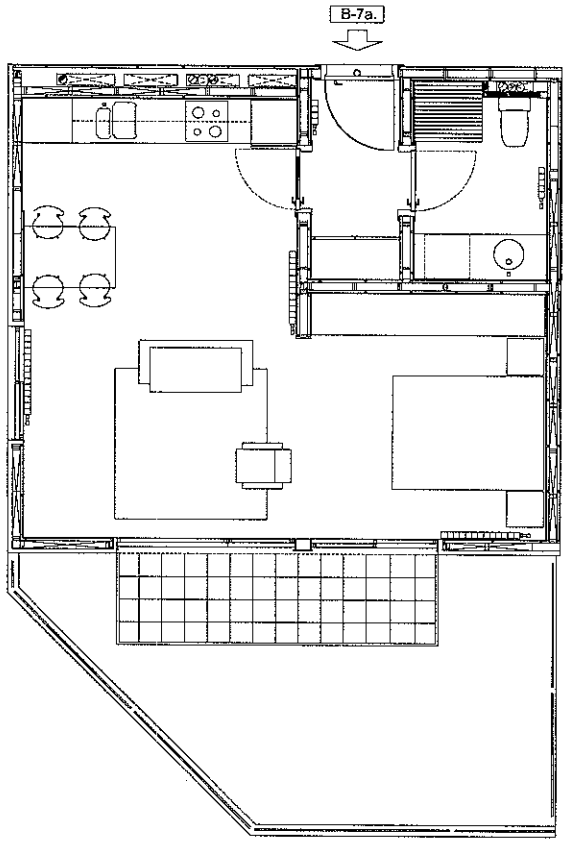






CARRER MAR DE LA XINA n.7, B 8a (adaptat .) **41,40 m²**

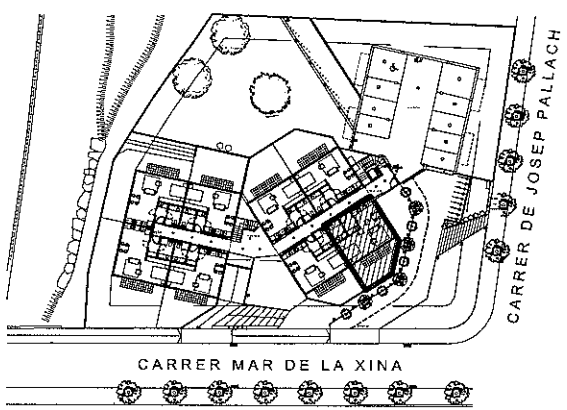

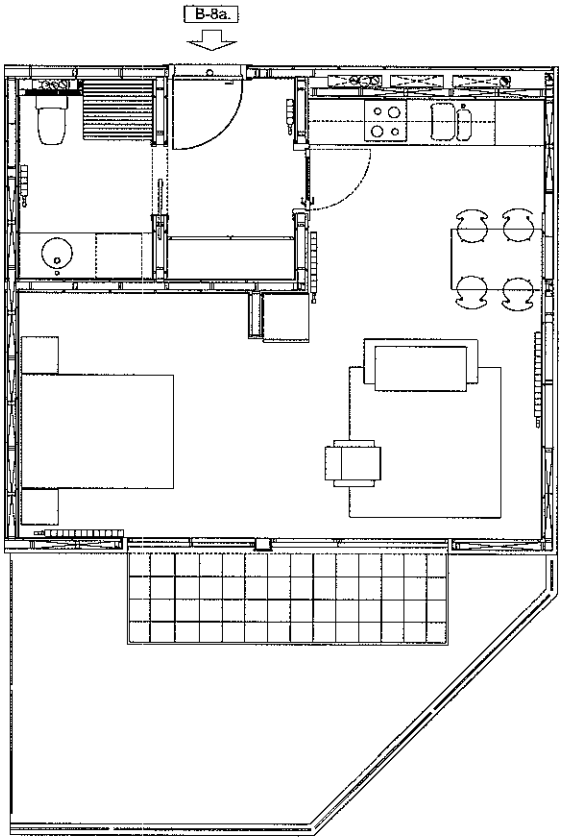







CARRER MAR DE LA XINA n.7, C 1a **41,40 m²**

CARRER MAR DE LA XINA n.7, D 1a **41,40 m²**

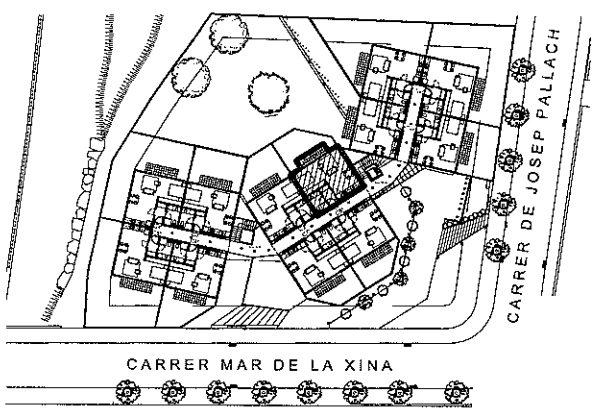

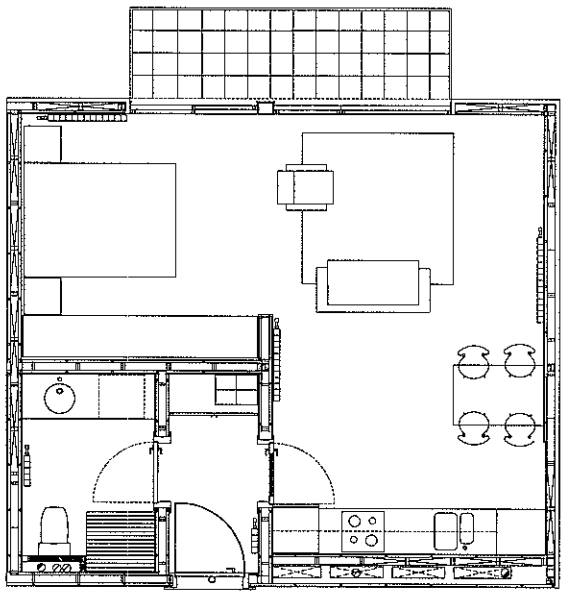







CARRER MAR DE LA XINA n.7, C 2a **41,40 m²**


CARRER MAR DE LA XINA n.7, D 2a **41,40 m²**

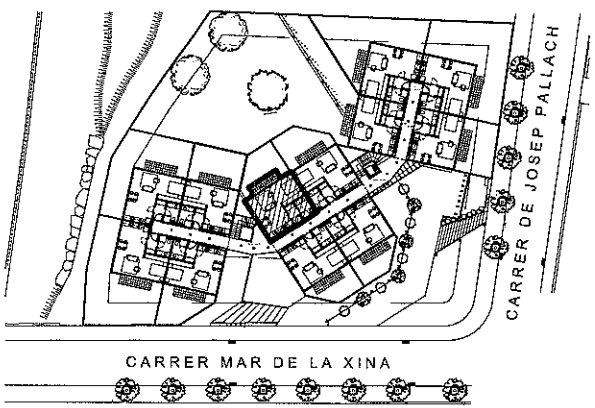


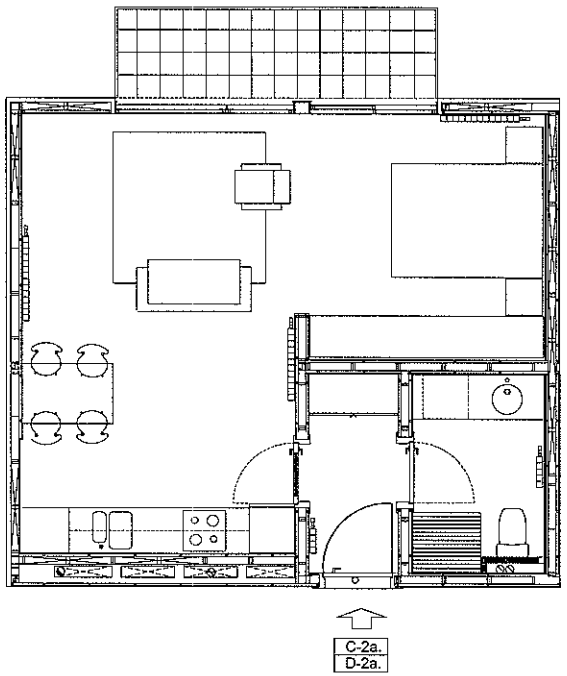

CARRER MAR DE LA XINA n.7, C 7a **41,40 m²**

CARRER MAR DE LA XINA n.7, D 3a **41,40 m²**

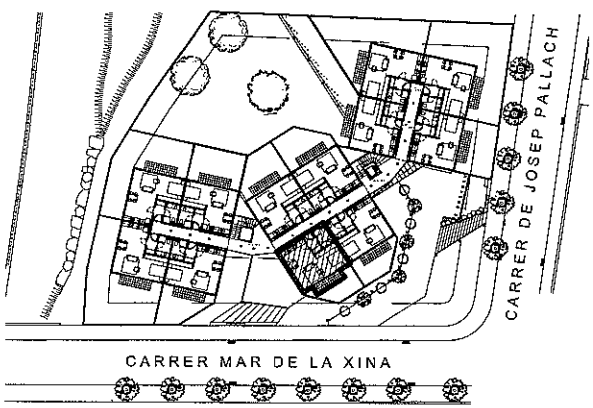

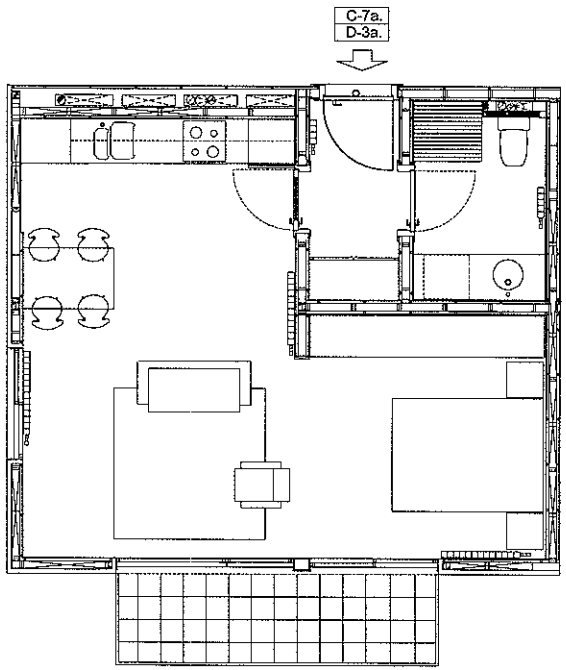








CARRER MAR DE LA XINA n.7, C 8a **41,40 m²**


CARRER MAR DE LA XINA n.7, D 4a **41,40 m²**

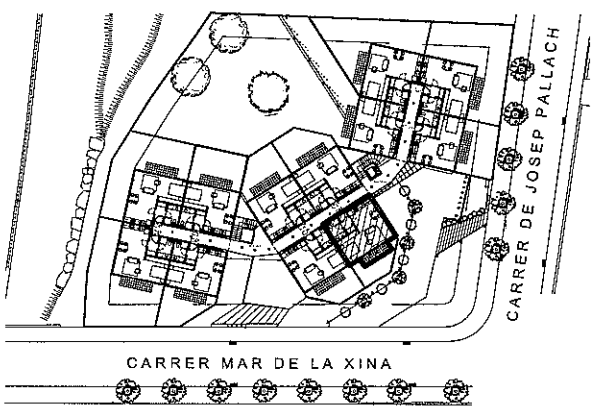

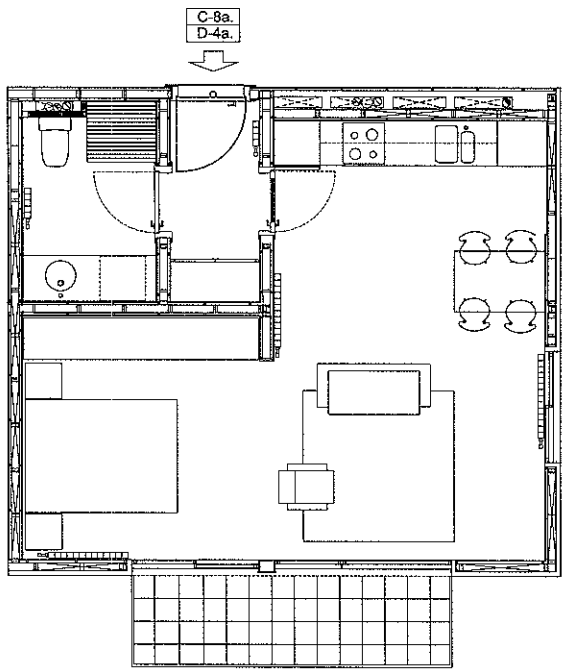


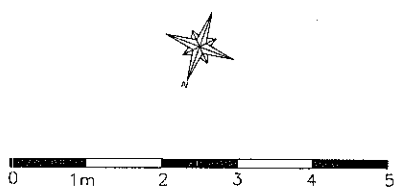


CARRER MAR DE LA XINA n.7, C 9a **41,40 m²**

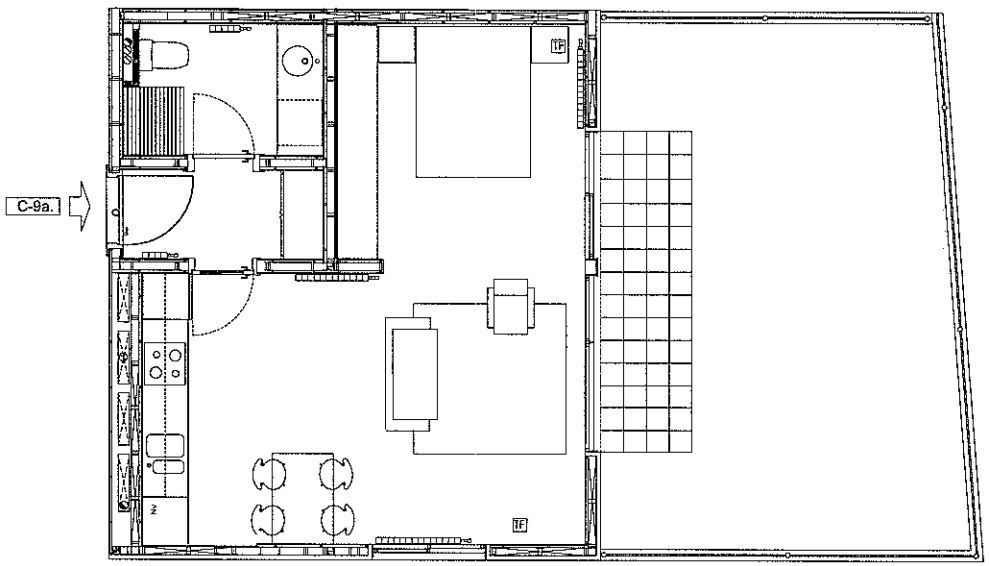




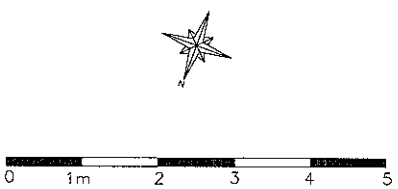



CARRER MAR DE LA XINA n.7, C 10a **44,60 m²**

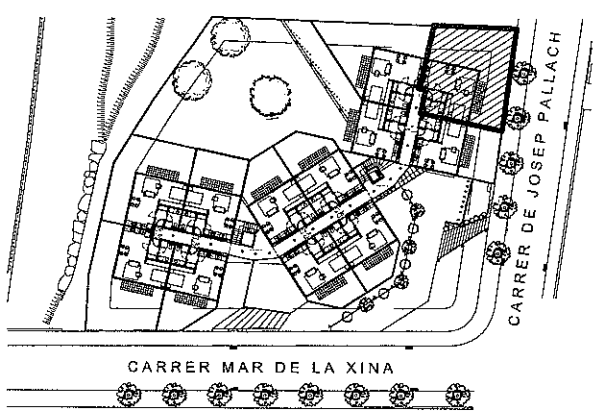

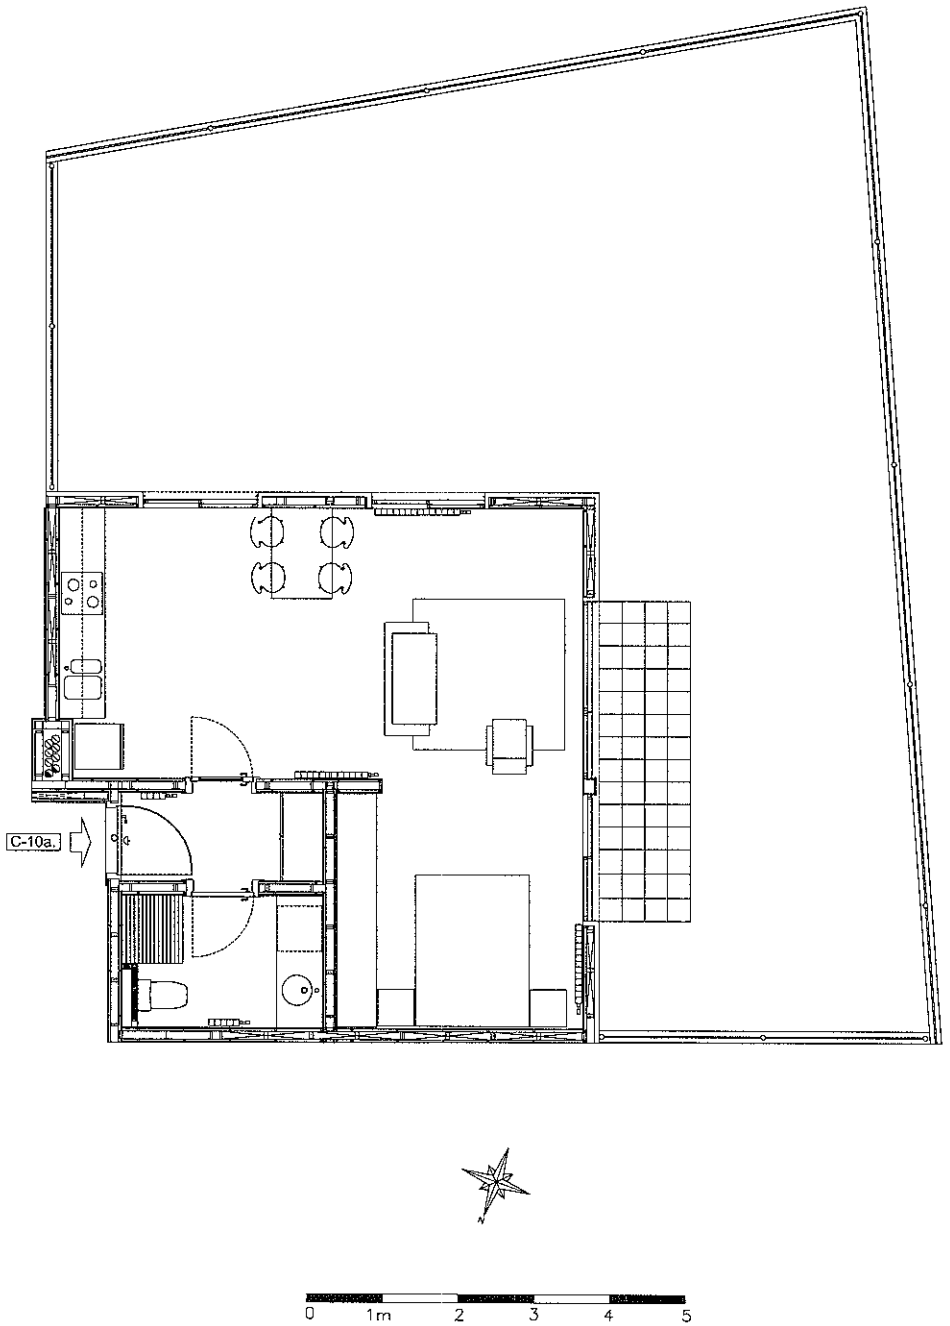


CARRER MAR DE LA XINA n.7, C 11a **44,60 m²**

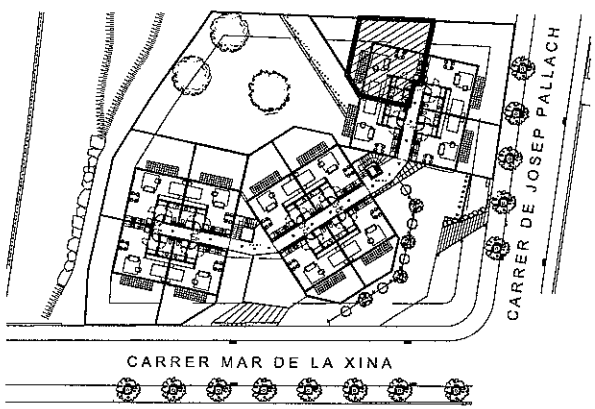


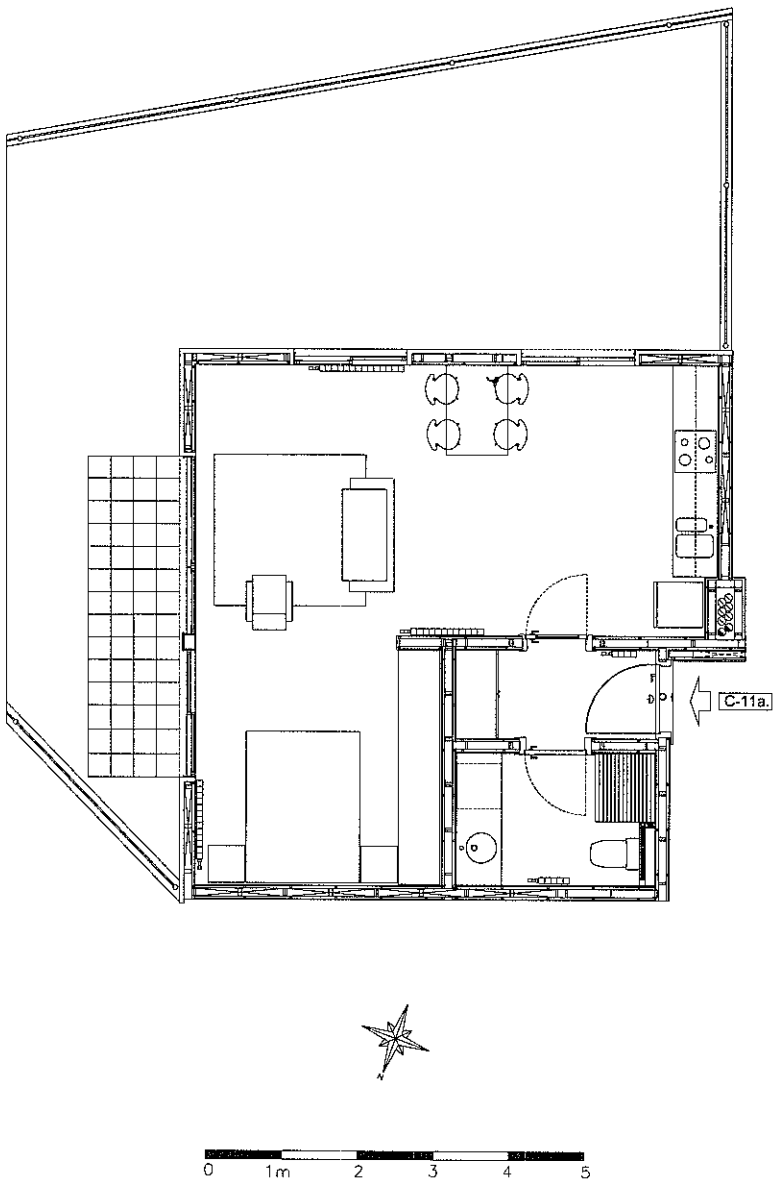


CARRER MAR DE LA XINA n.7, D 5a **41,40 m²**

CARRER MAR DE LA XINA n.7, E 1a **41,40 m²**

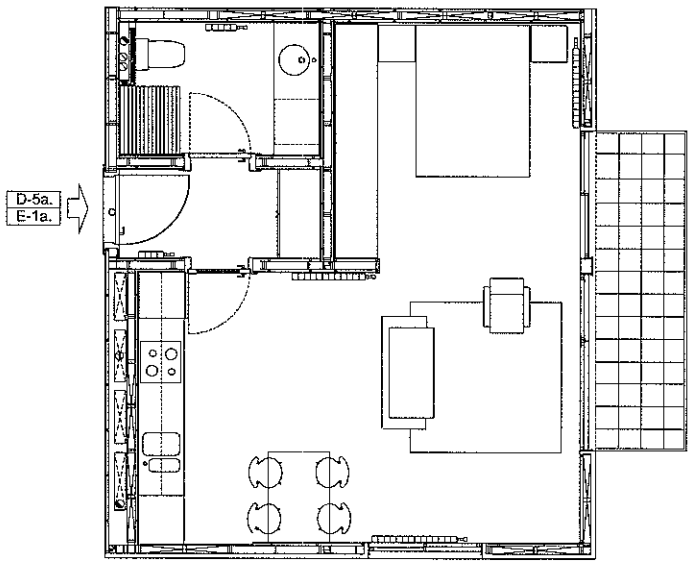


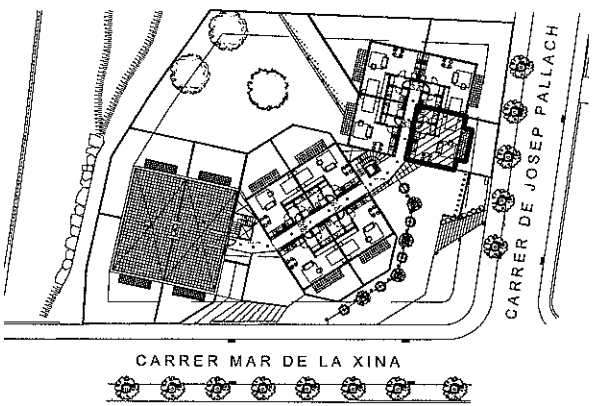


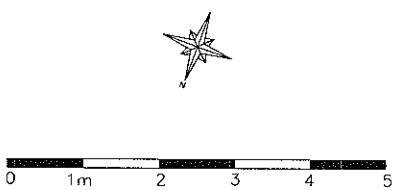


CARRER MAR DE LA XINA n.7, D 6a **44,60 m²**

CARRER MAR DE LA XINA n.7, E 2a **44,60 m²**

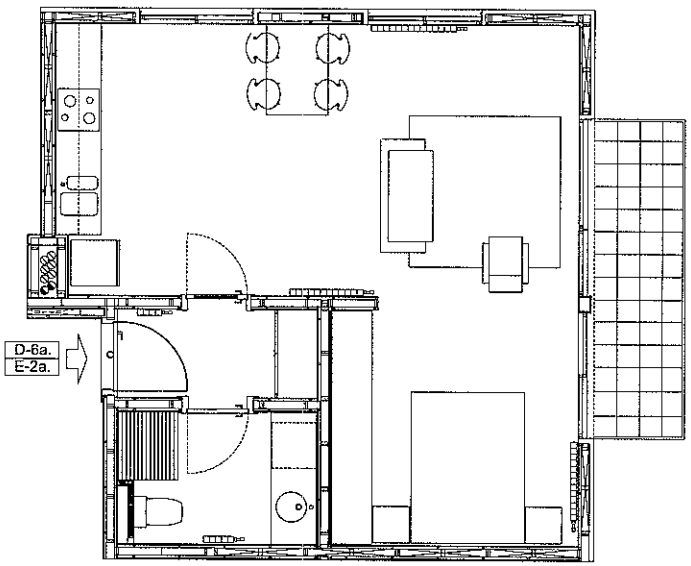


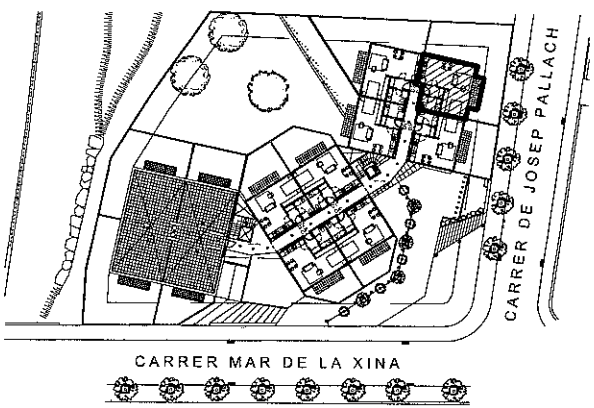


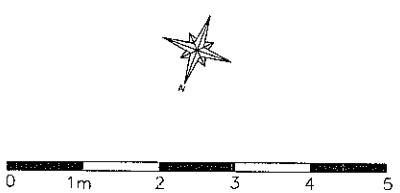


CARRER MAR DE LA XINA n.7, D 7a **44,60 m²**

CARRER MAR DE LA XINA n.7, E 3a **44,60 m²**

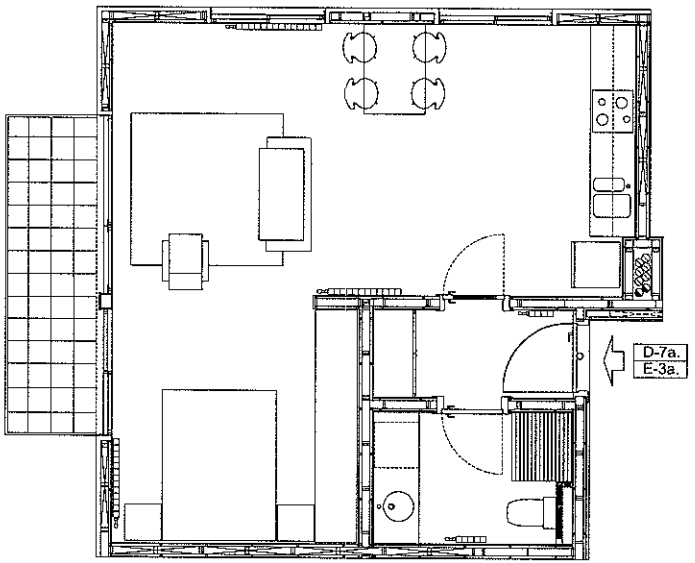

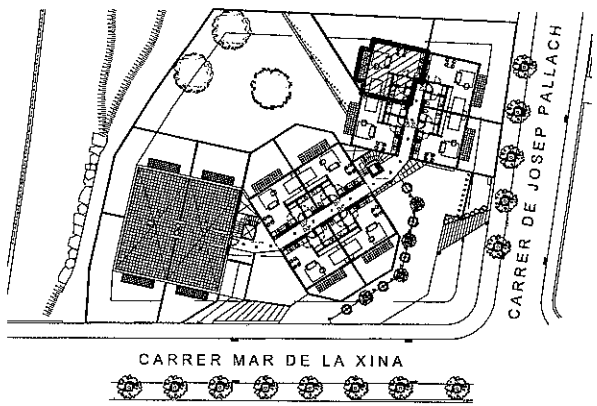

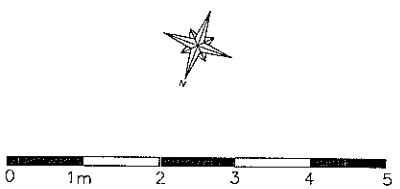

CARRER MAR DE LA XINA n.7, C 12a	**41,40 m²**
CARRER MAR DE LA XINA n.7, D 8a	**41,40 m²**
CARRER MAR DE LA XINA n.7, E 4a	**41,40 m²**

