

EDIFICI LA CASERNA

Documentació gràfica




PASSEIG BAIXADOR 75
24 HABITATGES DE LLOGUER PER A JOVES

ESCALA:

1:3000

EMPLAÇAMENT

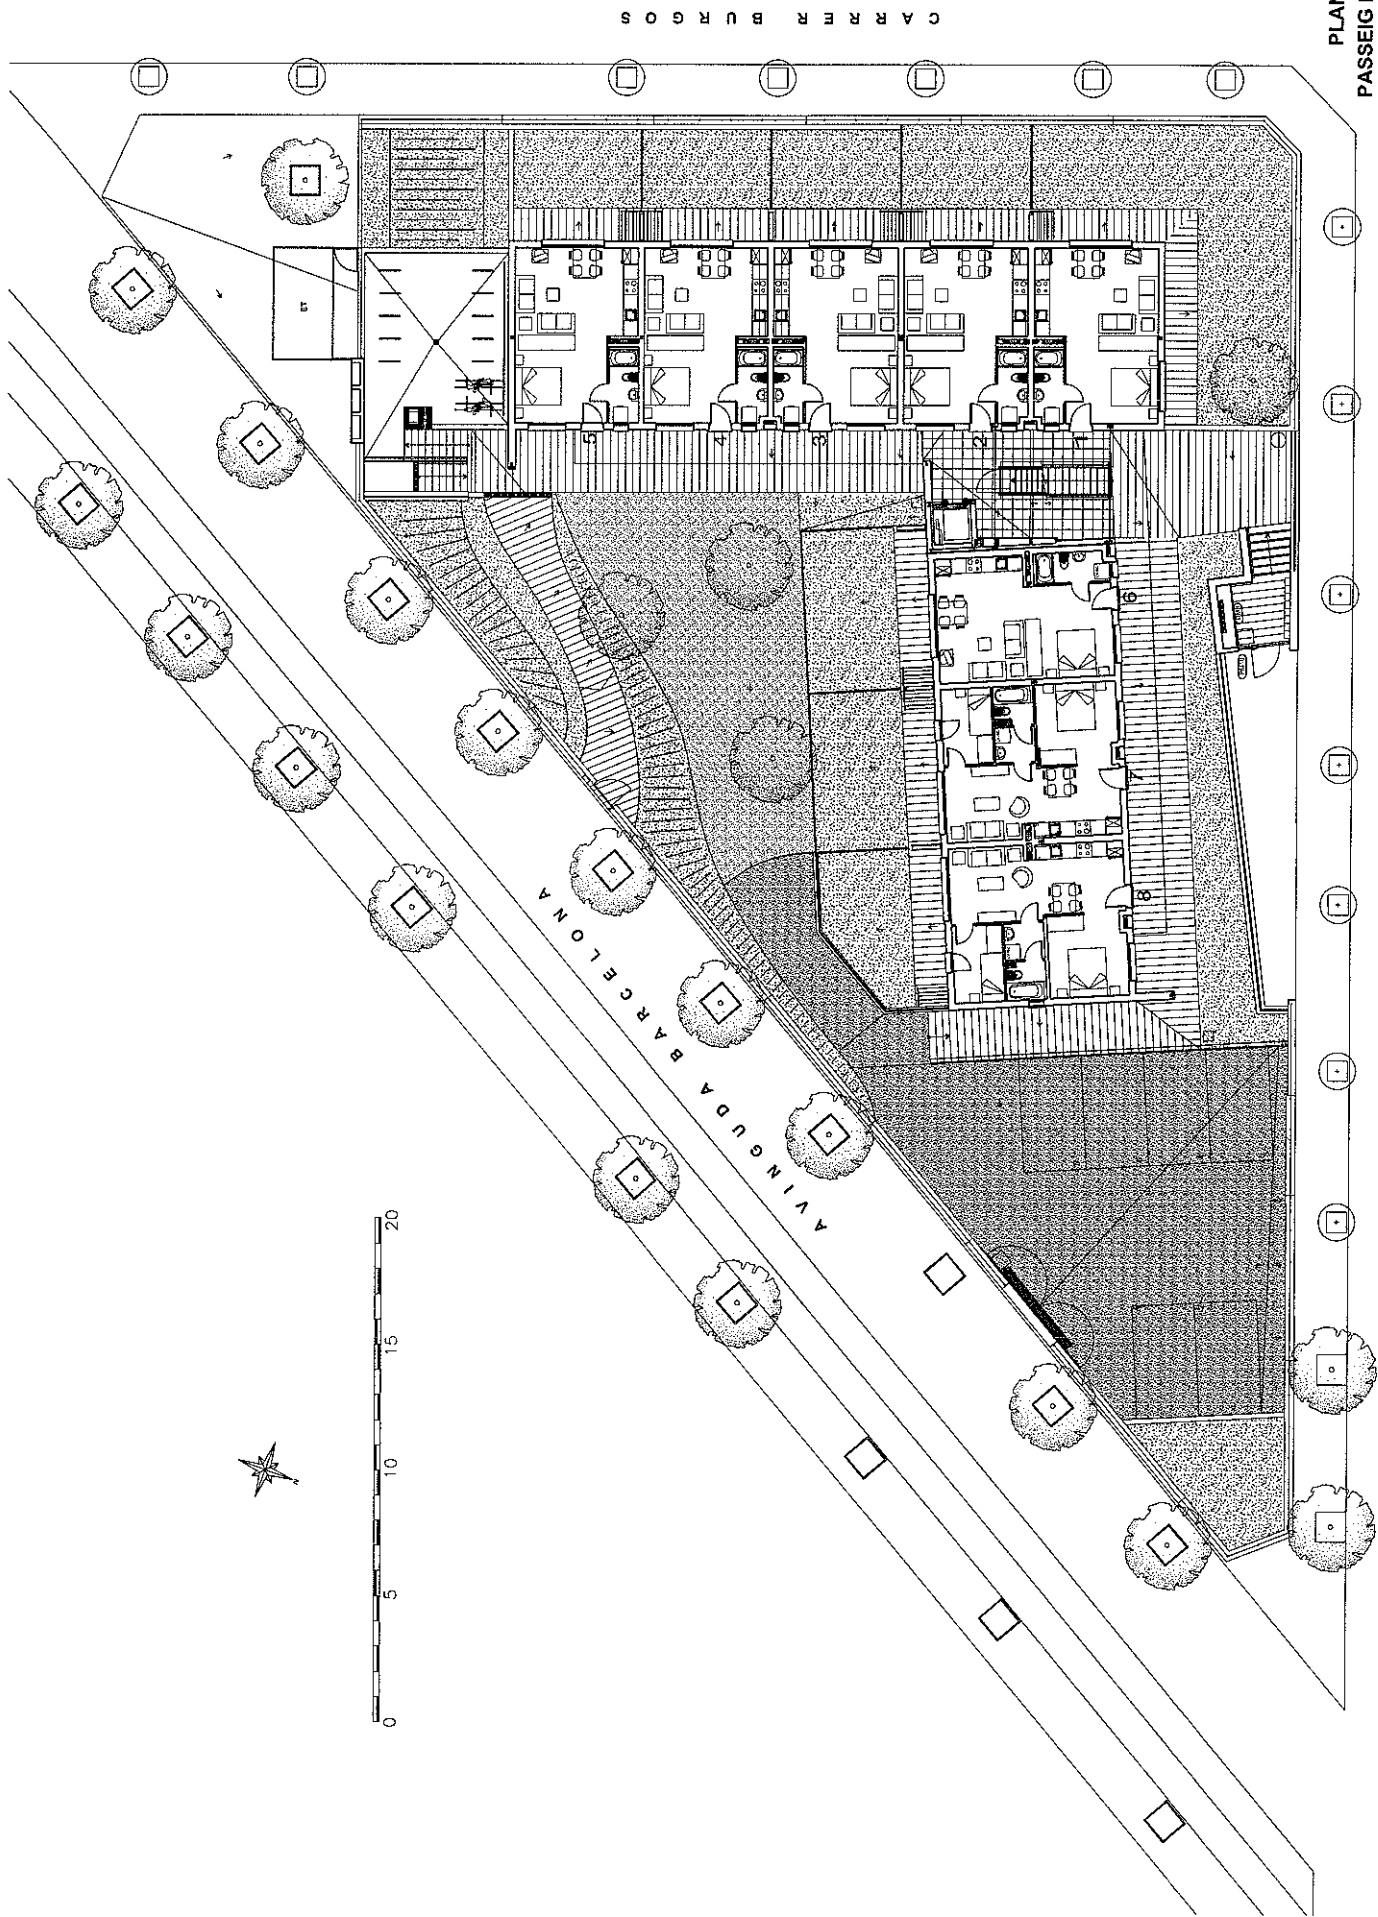


PLANTA BAIXA
PASSEIG BAIXADOR Nº75


PASSEIG BAIXADOR

ESCALA 1/300


PLANTA TÍPUS
PASSEIG BAIXADOR Nº75


ESCALA 1/300

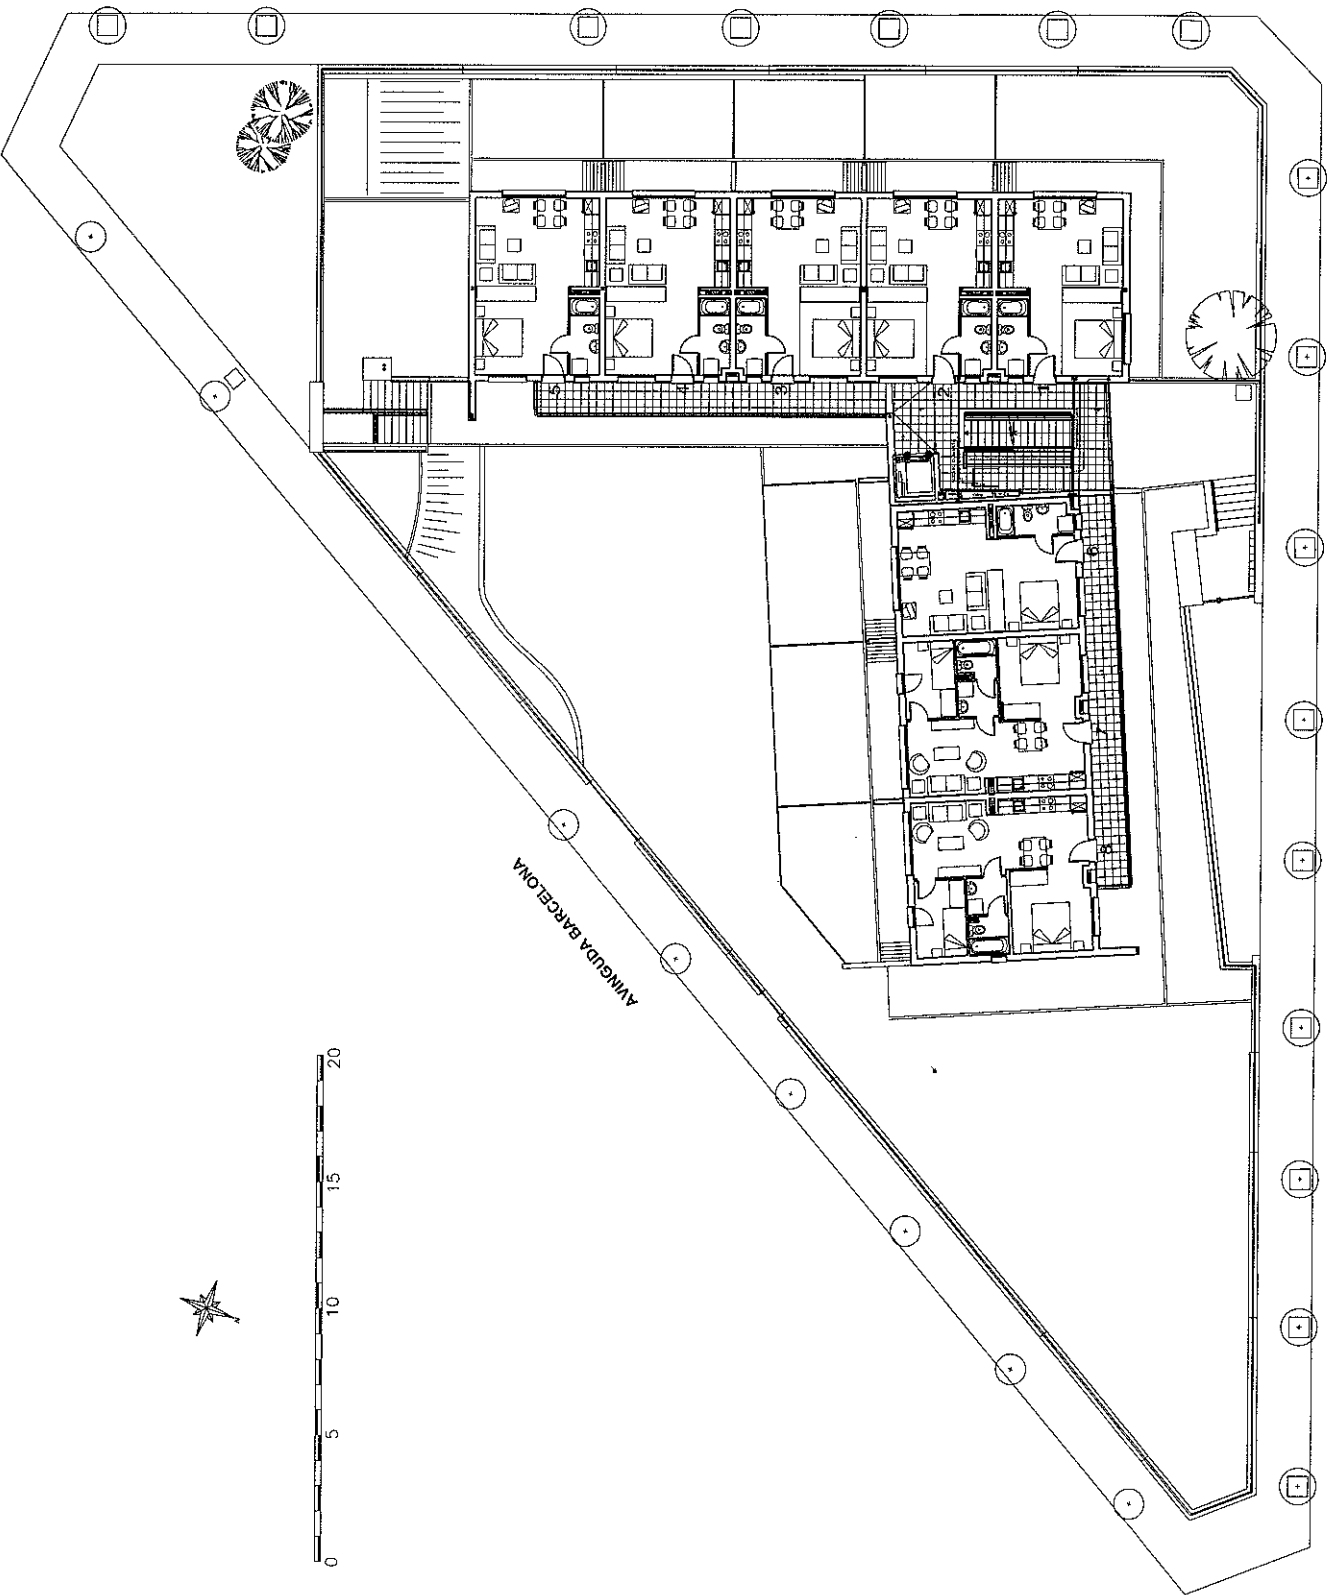

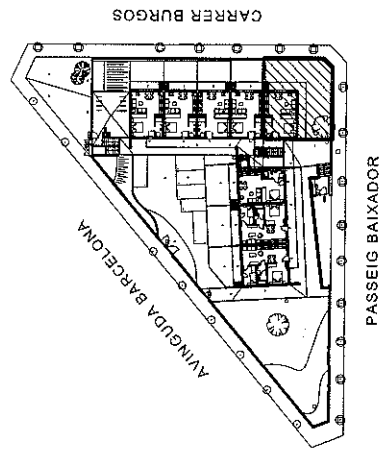



PASSEIG BAIXADOR n. 75, BX-1 36,85 m²

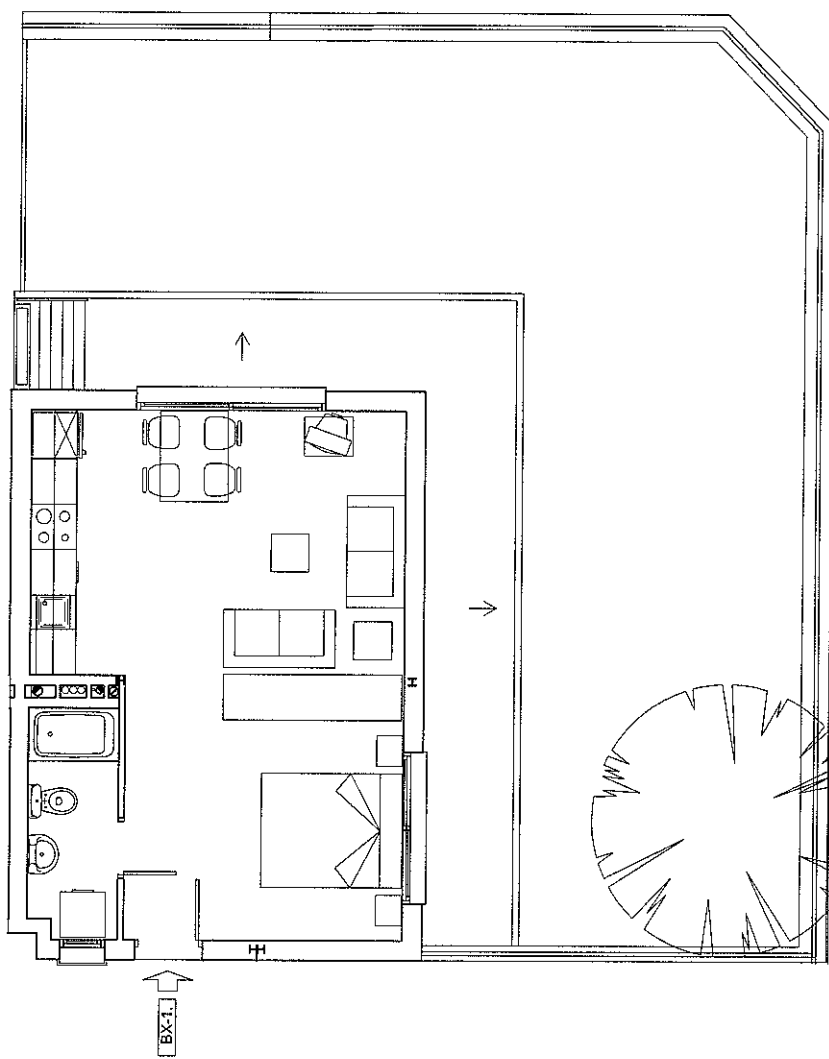

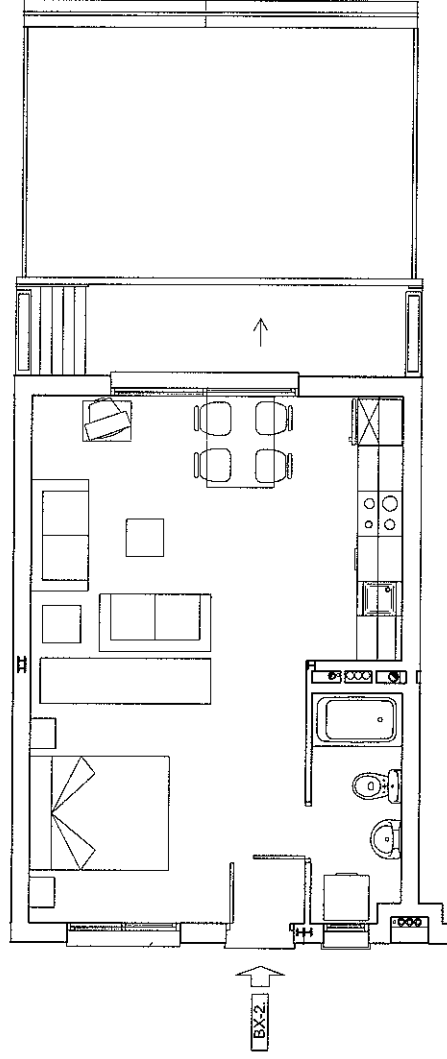




PASSEIG BAIXADOR n. 75, BX-2 36,85 m²

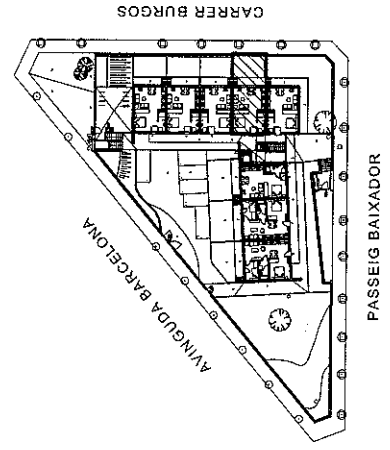

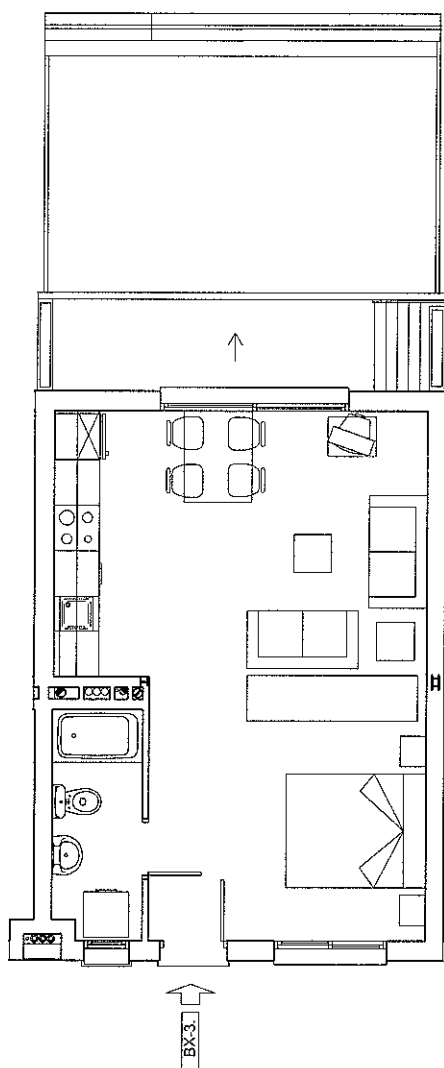


PASSEIG BAIXADOR n. 75, BX-3 36,85 m²


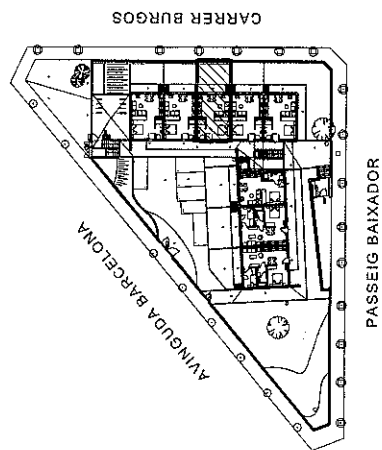


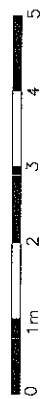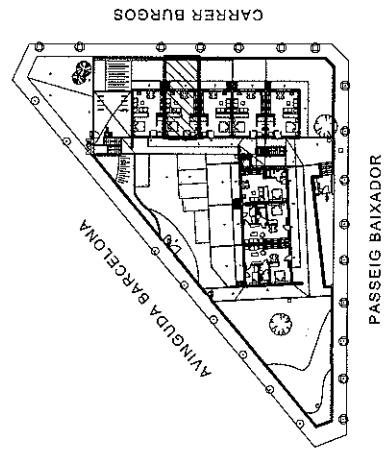




PASSEIG BAIXADOR n. 75, BX-4 36,85 m²

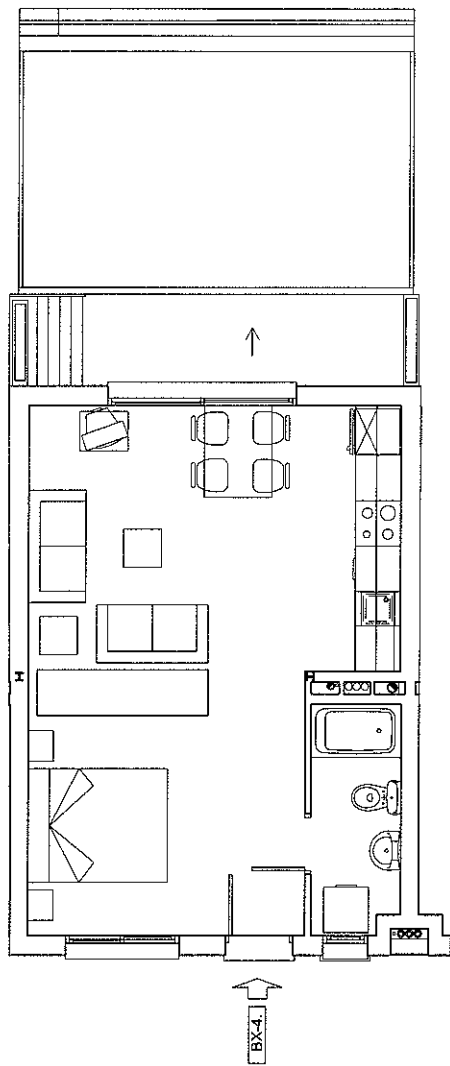



PASSEIG BAIXADOR n. 75, BX-5 36,85 m²

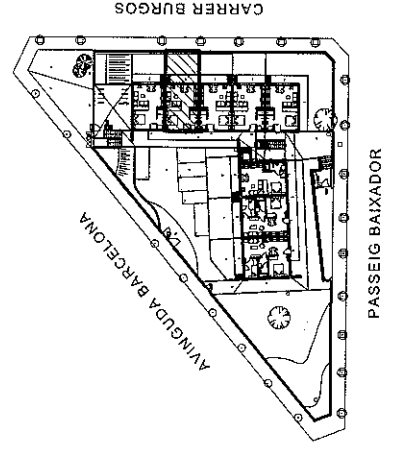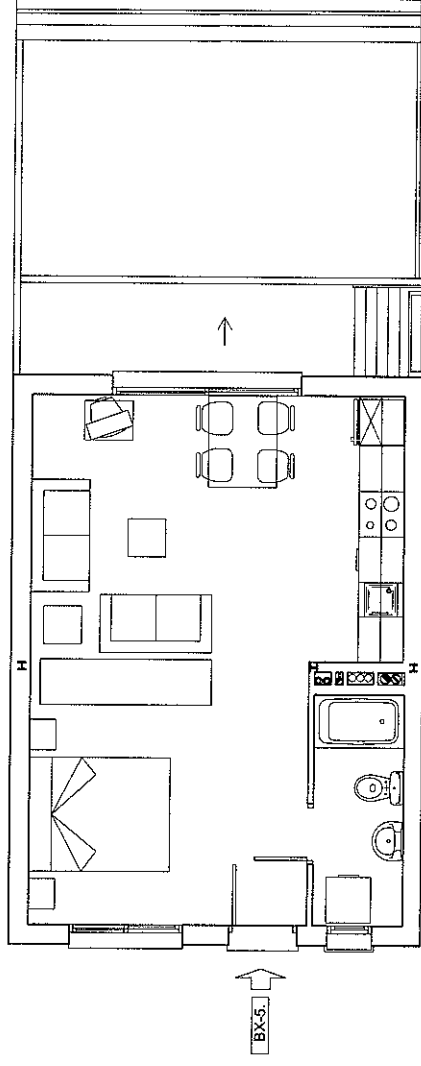



PASSEIG BAIXADOR n. 75, BX-6 36,85 m²

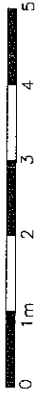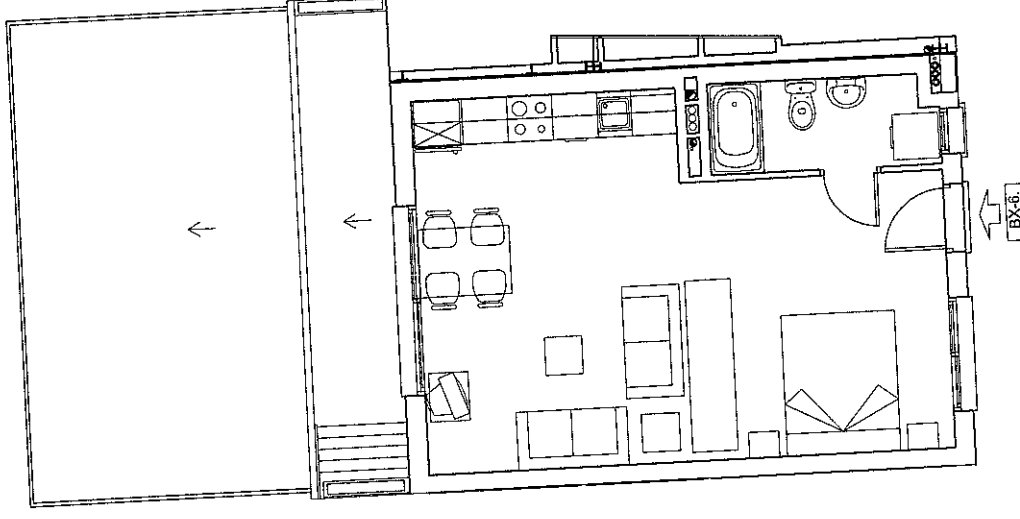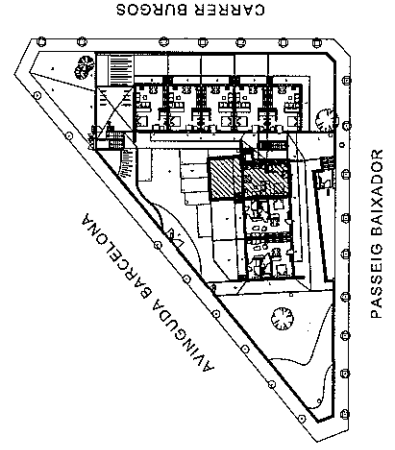

PASSEIG BAIXADOR n. 75, BX-7
44,75 m²

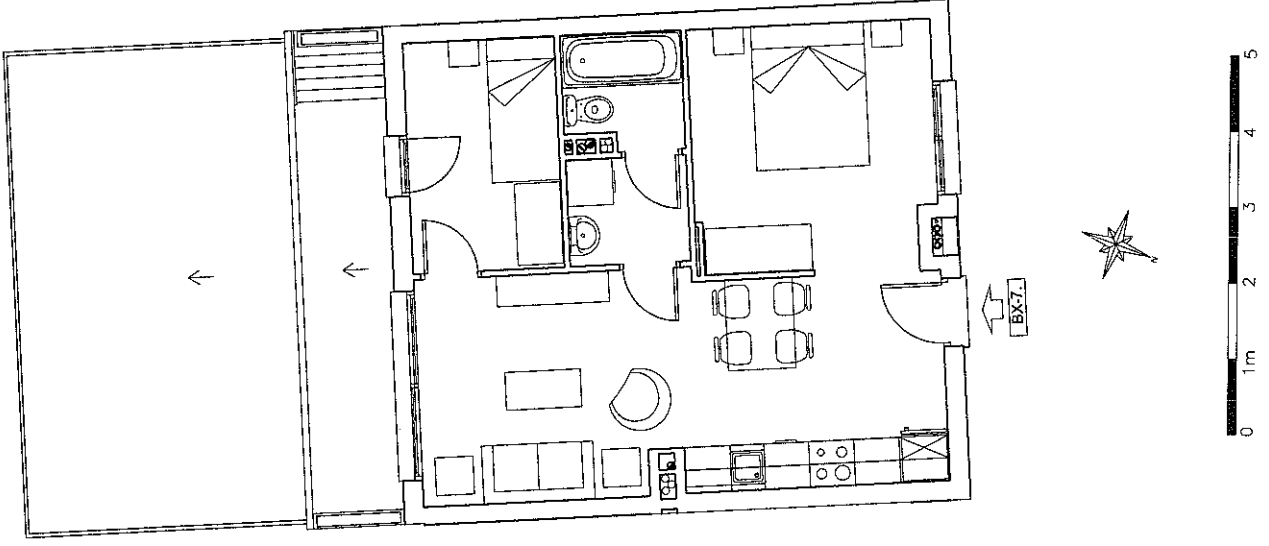
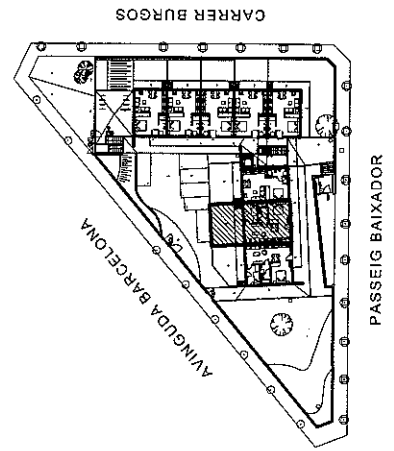


PASSEIG BAIXADOR n. 75, BX-8 44,74 m²

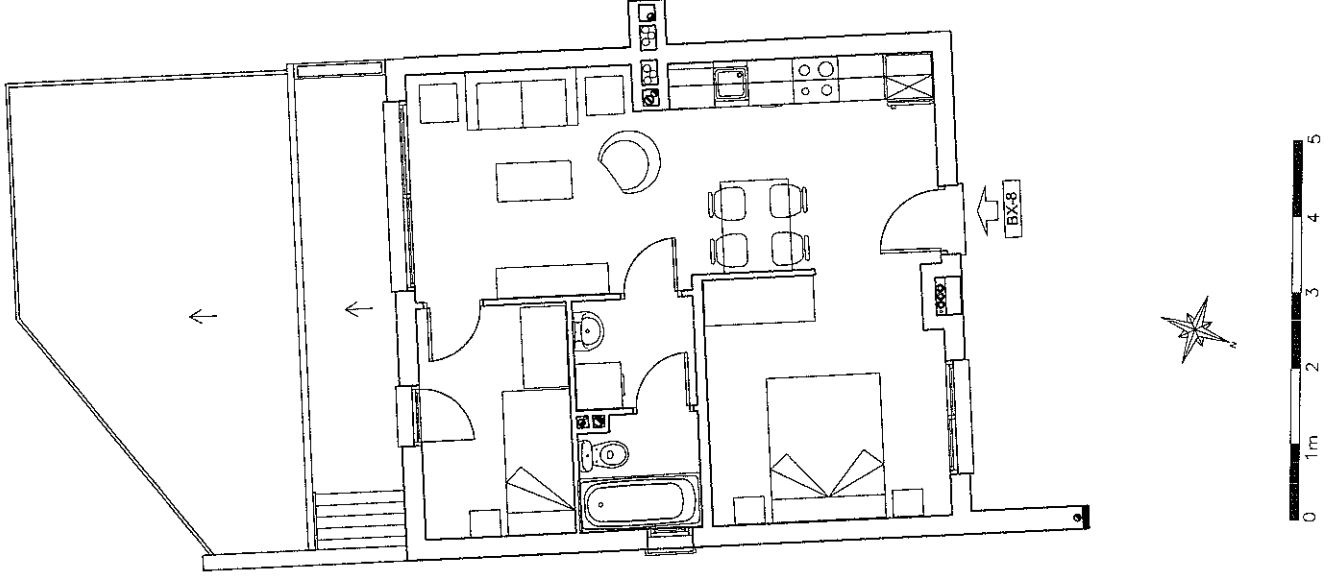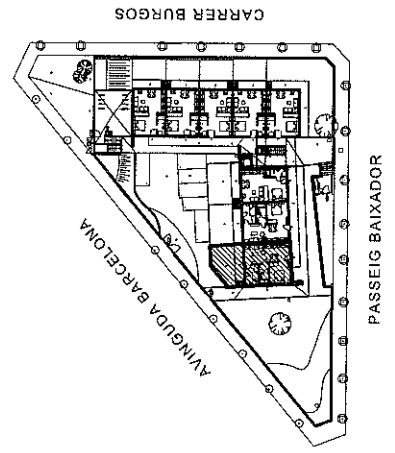



PASSEIG BAIXADOR n. 75, 1r 1ª 33,50 m²

PASSEIG BAIXADOR n. 75, 2n 1ª 33,50 m²

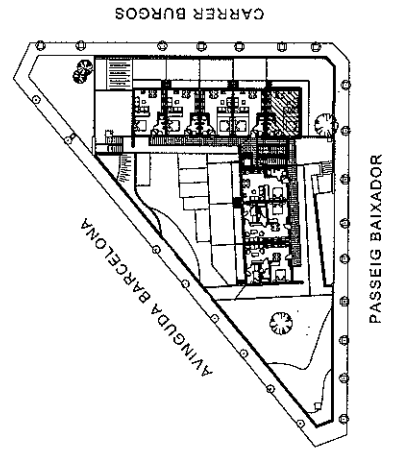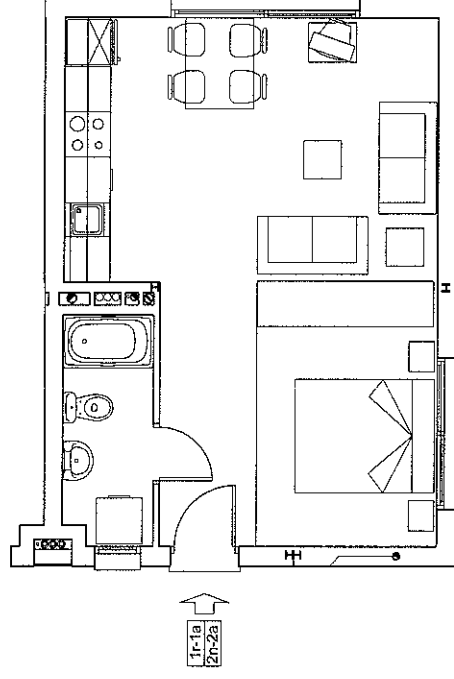



PASSEIG BAIXADOR n. 75, 1r 2a 33,50 m²

PASSEIG BAIXADOR n. 75, 2n 2a 33,50 m²

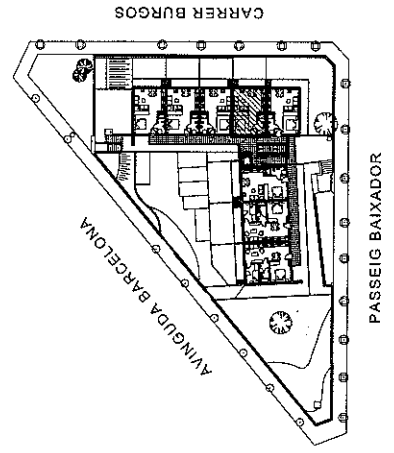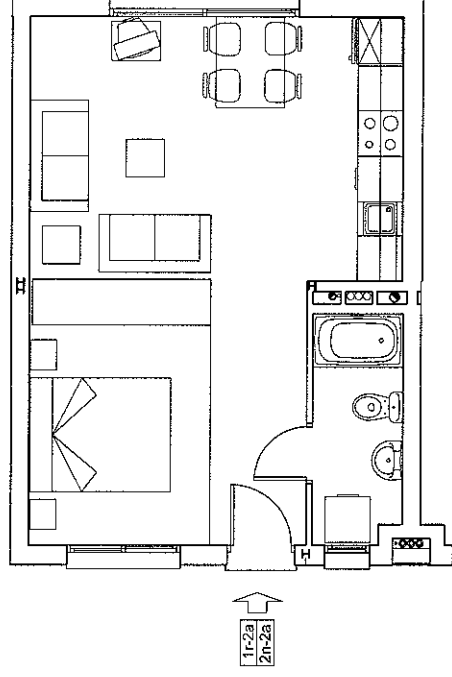



PASSEIG BAIXADOR n. 75, 1r 3a 33,50 m²

PASSEIG BAIXADOR n. 75, 2n 3a 33,50 m²

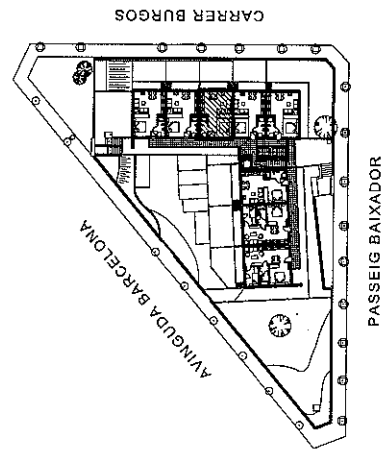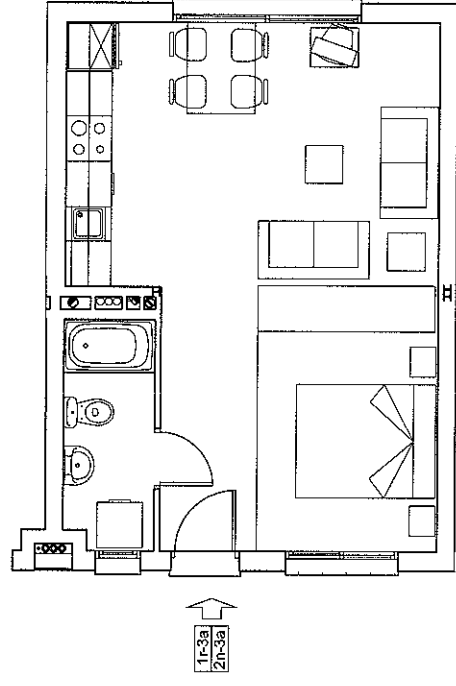



PASSEIG BAIXADOR n. 75, 1r 4a 33,50 m²

PASSEIG BAIXADOR n. 75, 2n 4a 33,50 m²

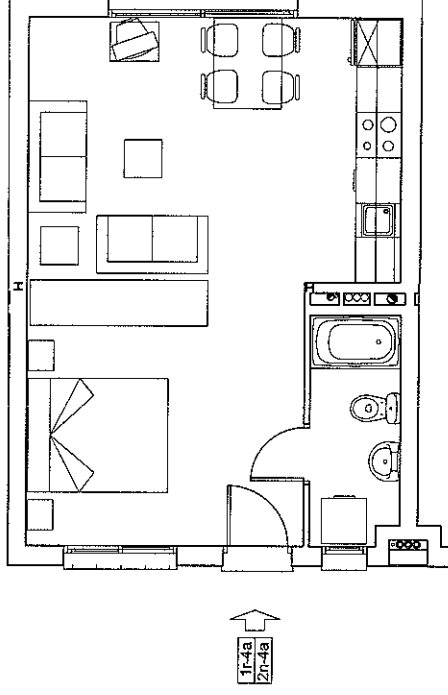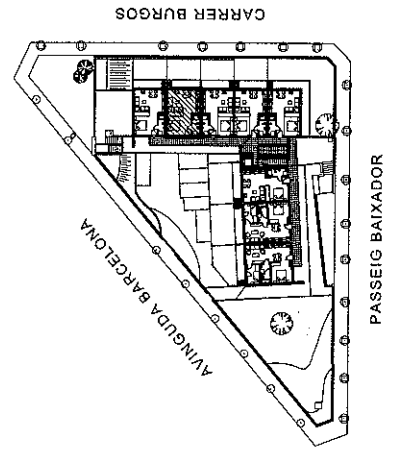



PASSEIG BAIXADOR n. 75, 1r 5a 33,50 m²

PASSEIG BAIXADOR n. 75, 2n 5a 33,50 m²

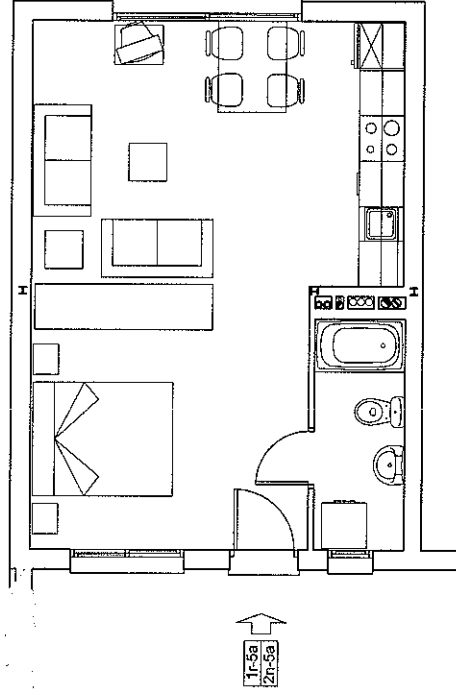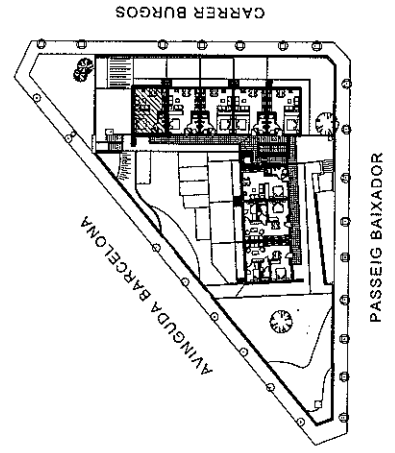



PASSEIG BAIXADOR n. 75, 1r 6a 33,50 m²

PASSEIG BAIXADOR n. 75, 2n 6a 33,50 m²

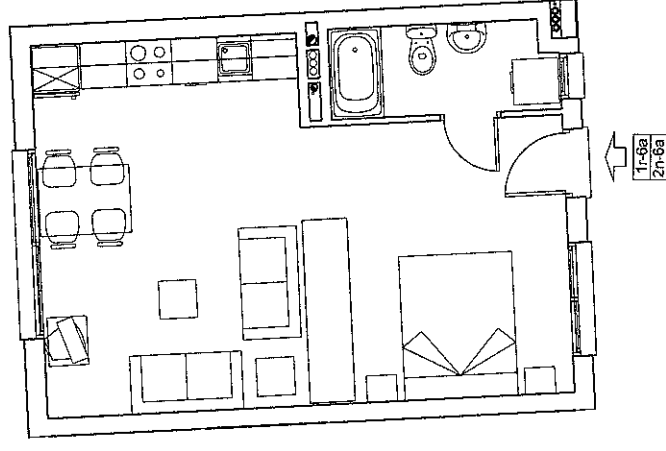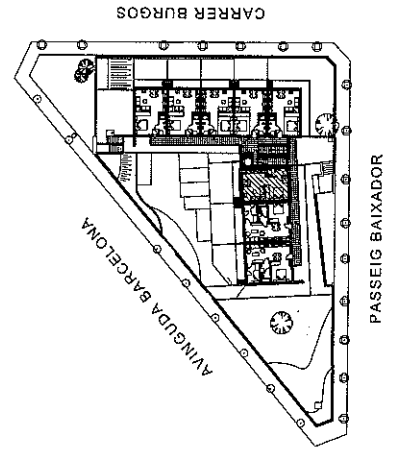

PASSEIG BAIXADOR n. 75, 1r 7a 40,68 m²

PASSEIG BAIXADOR n. 75, 2n 7a 40,68 m²

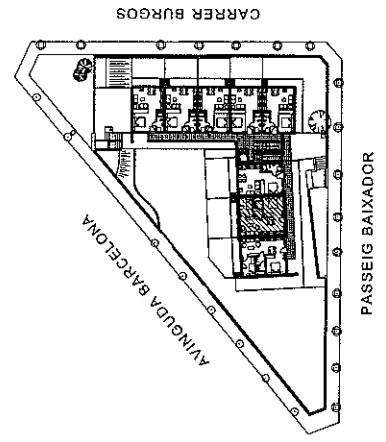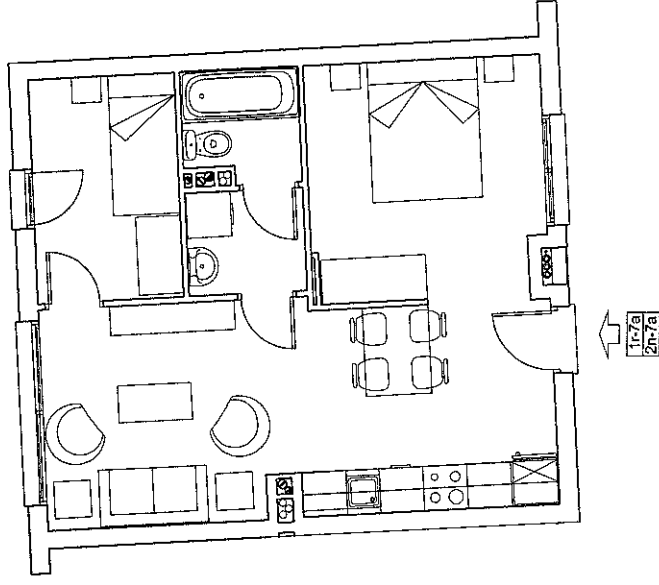

PASSEIG BAIXADOR n. 75, 1r 8é 40,68 m²

PASSEIG BAIXADOR n. 75, 2n 8é 40,68 m²

